



FASADE MOT VEST

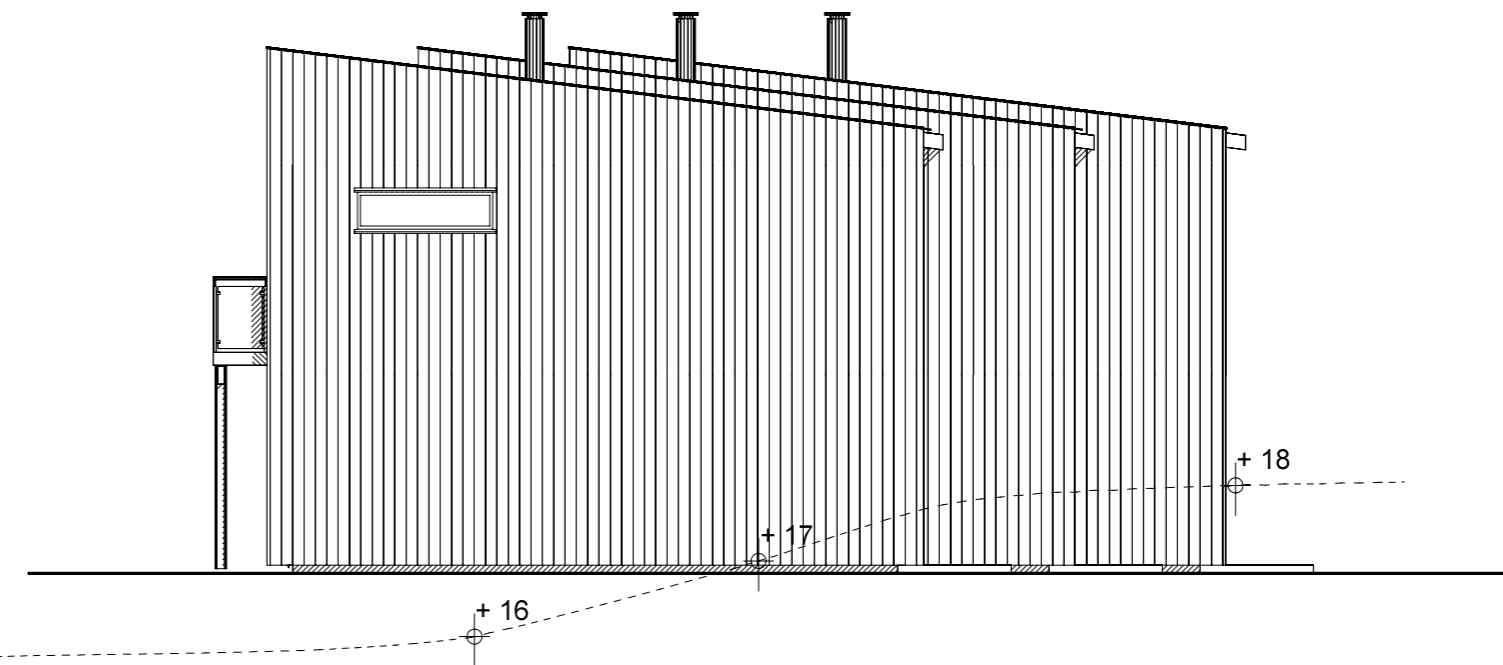

FASADE MOT ØST



FASADE MOT SØR

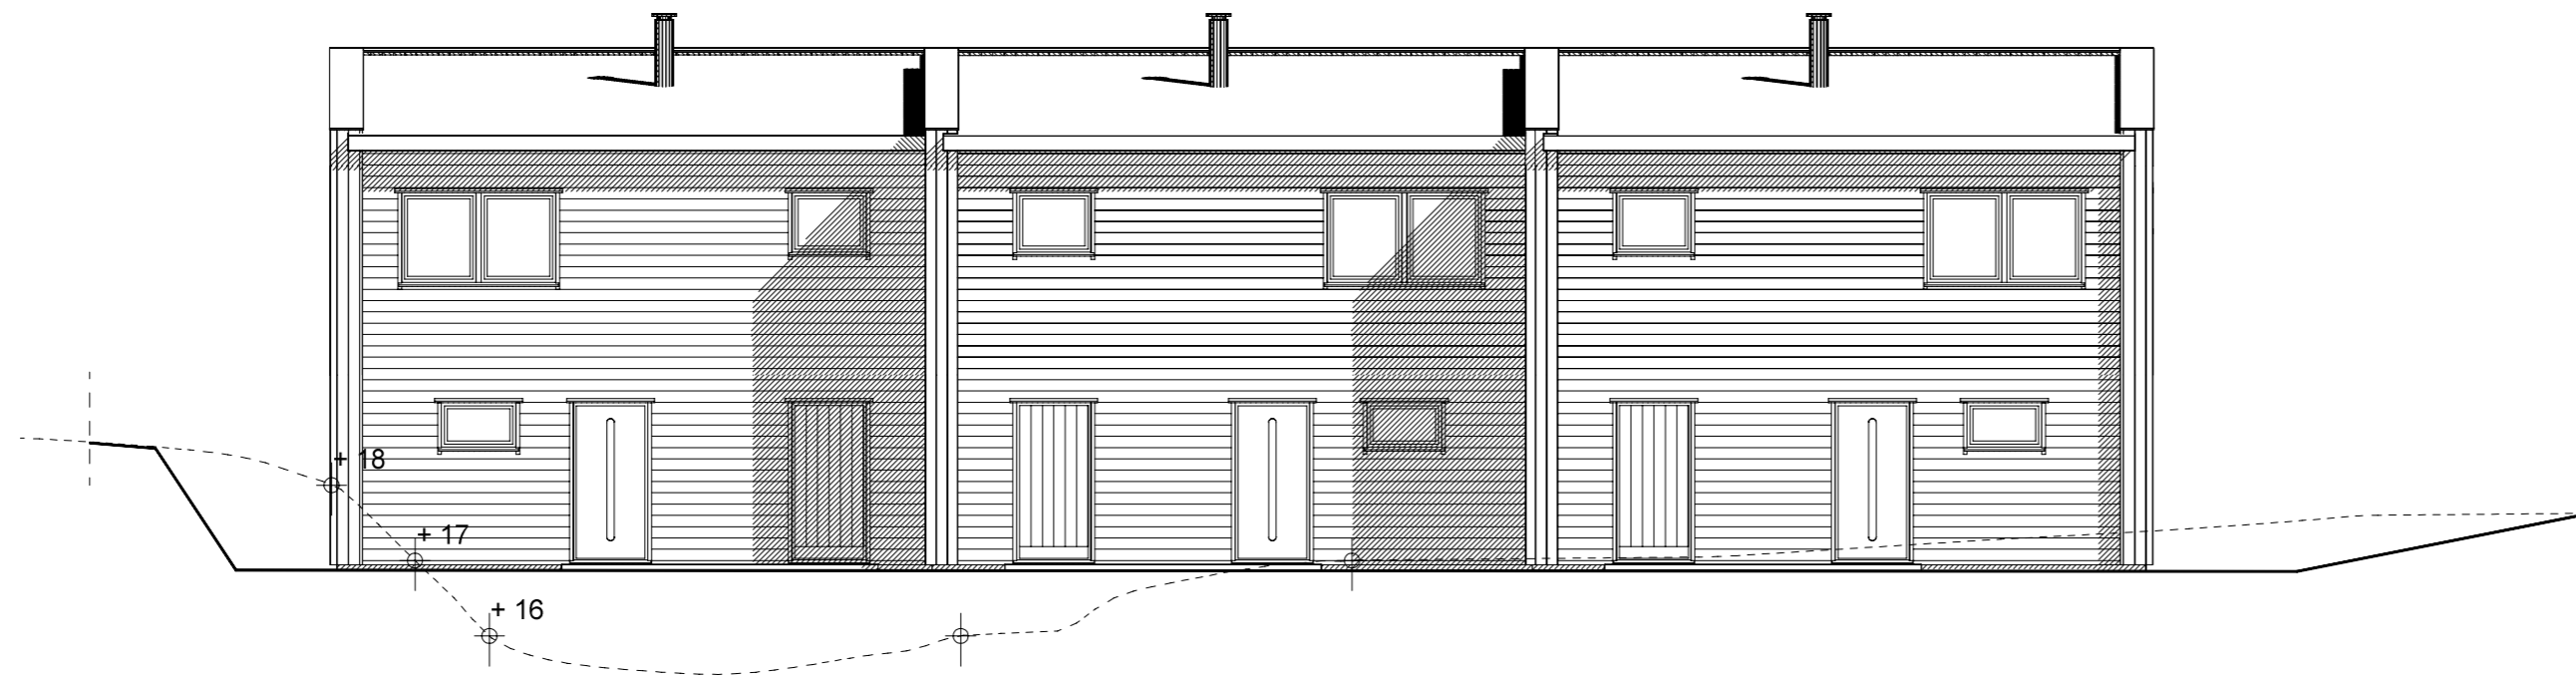

FASADE MOT NORD

VEDLEGG E-1

REV.	ANT.	REVIDERINGEN GJELDER	SIGN.	DATO
RAMMESØKNAD				
TILTAKSHAVER:		BYGGESTED:		
ALVERSUND UTV. AS		HILLAND VEST, FELT 6		
FASADER		REKKEHUS 38 - 40		
KOMMUNE: LINDÅS		G.NR. 134 B.NR. 471		
TEGN. RGN	GODKJ.	MÅL 1 : 100	DATO: 17.02.16	
 BYGGPROSJEKT AS Byggeteknisk rådgivning Legalisering og seksjonering av eiendom Arkitekt Ansvarlig prosjekterende/søker		PROSJ.NR.		
		16-101		
Tlf. 55277150 Fantoftvegen 16, 5072 BERGEN		TEGN. NR.		
		504		
<small>TEGNINGEN MÅ HVERKEN HELT ELLER DELVIS KOPIERES ELLER BENYTTES VED UTFØRELSE AV ARBEIDER SOM BYGGPROSJEKT AS IKKE MEDVIRKER I</small>				