


VEDLEGG E-5

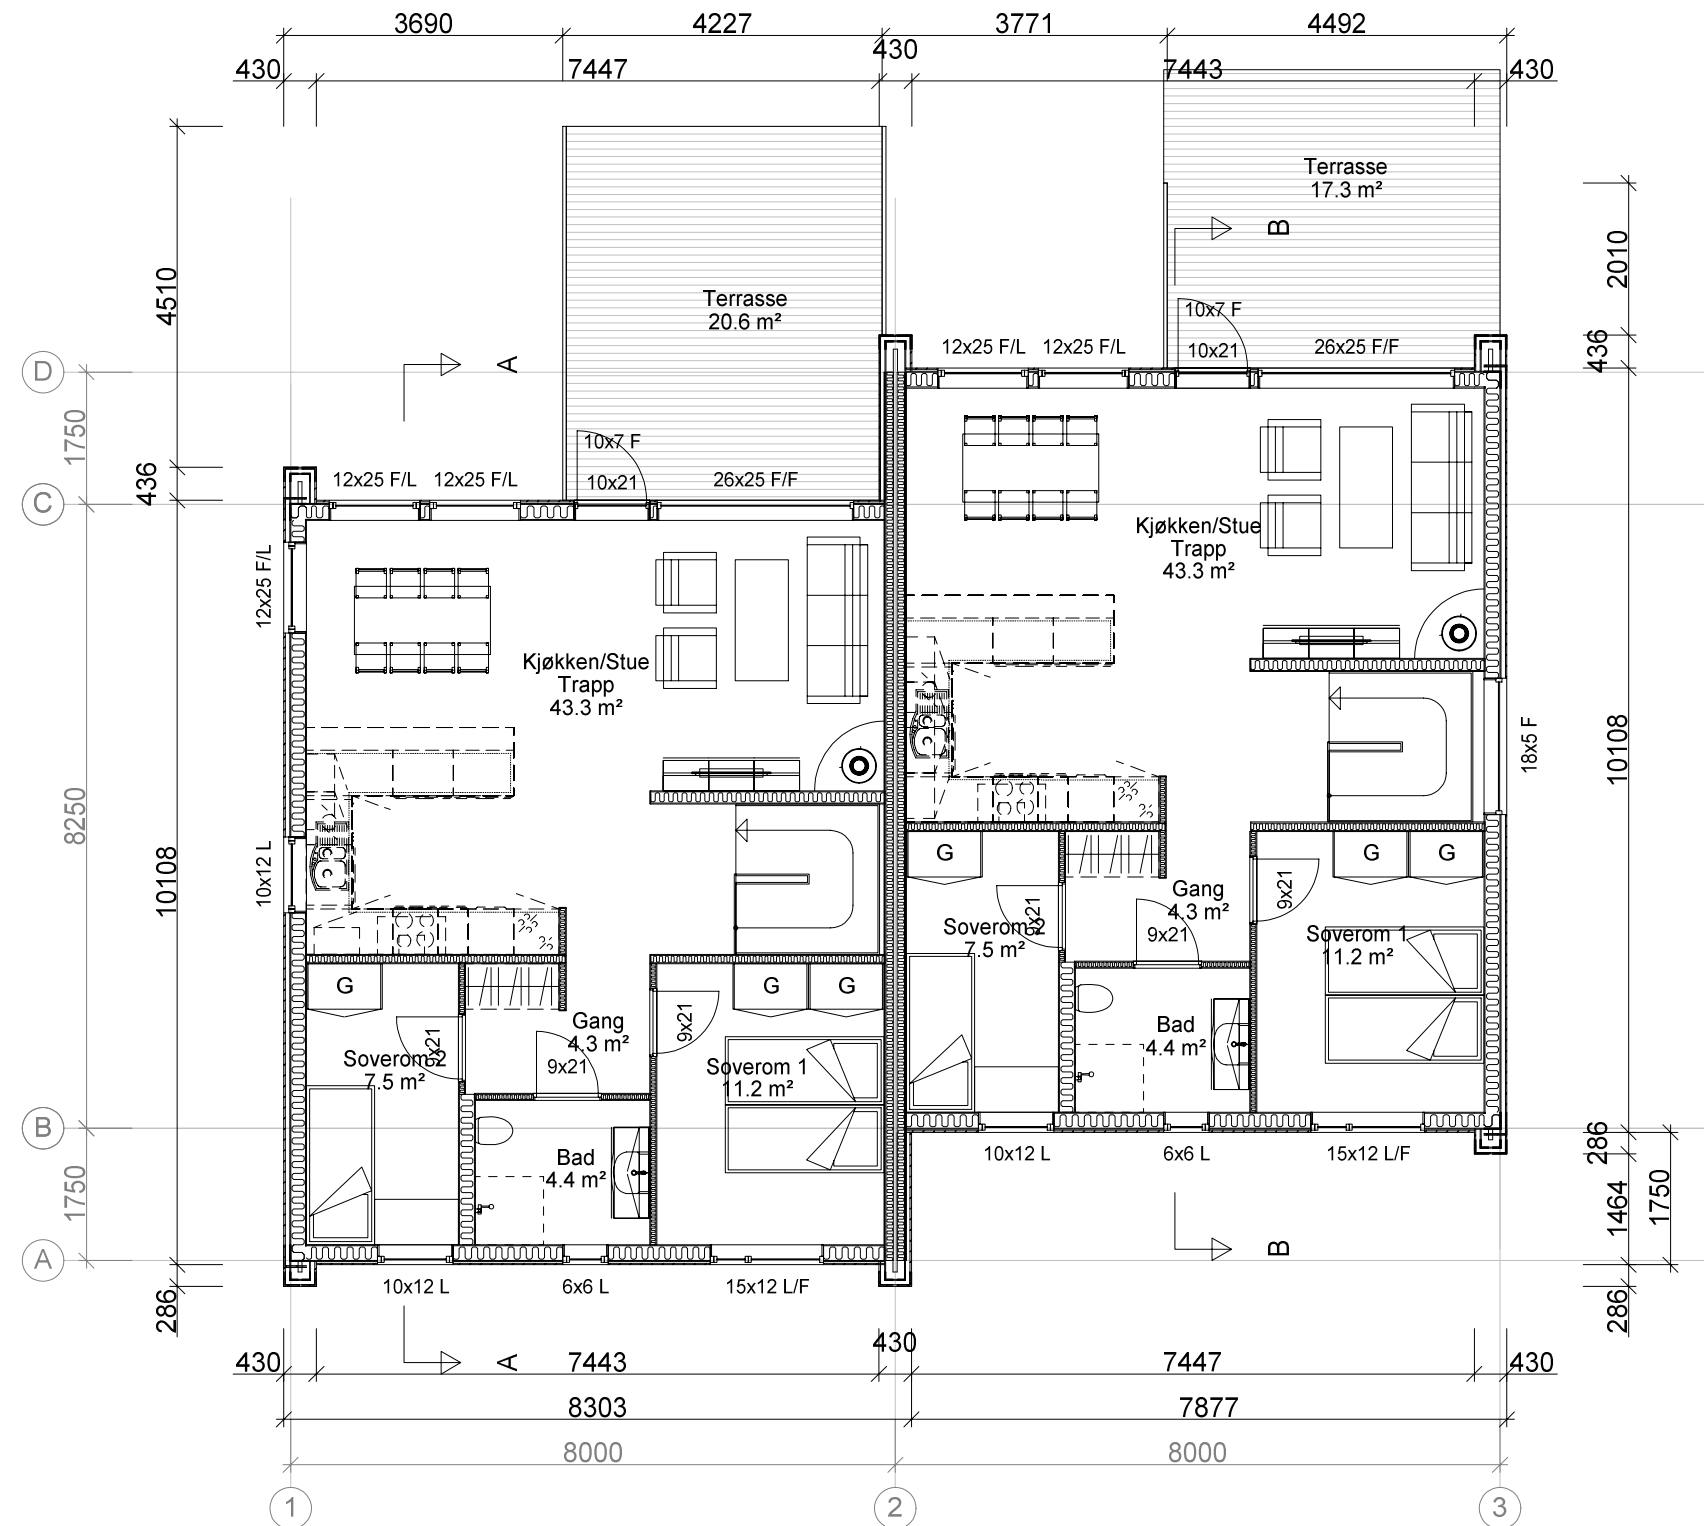

REV.	ANT.	REVIDERINGEN GJELDER	SIGN.	DATO

RAMMESØKNAD

TILTAKSHAVER:	BYGGSTED:
ALVERSUND UTV. AS	HILLAND VEST, FELT 6
PLAN HOVEDETASJE	TOMANNSB. 47 - 48

KOMMUNE: LINDÅS	G.NR. 134	B.NR. 471
-----------------	-----------	-----------

TEGN.	GODKJ.	MÅL 1 : 100	DATO: 7.10.16
			PROSJ.NR. 16-148

Byggeteknisk rådgiving Legalisering og seksjonering av eiendom Arkitekt Ansvarlig prosjekterende/søker			TEGN. NR. 502
Tlf. 55277150 P. Boks 53, Fantoft, 5899 BERGEN			