


tomtegrense i
tomtens
utstrekning


tomtegrense i
tomtens
utstrekning

tomtegrense i
snittlinje

tomtegrense i
snittlinje

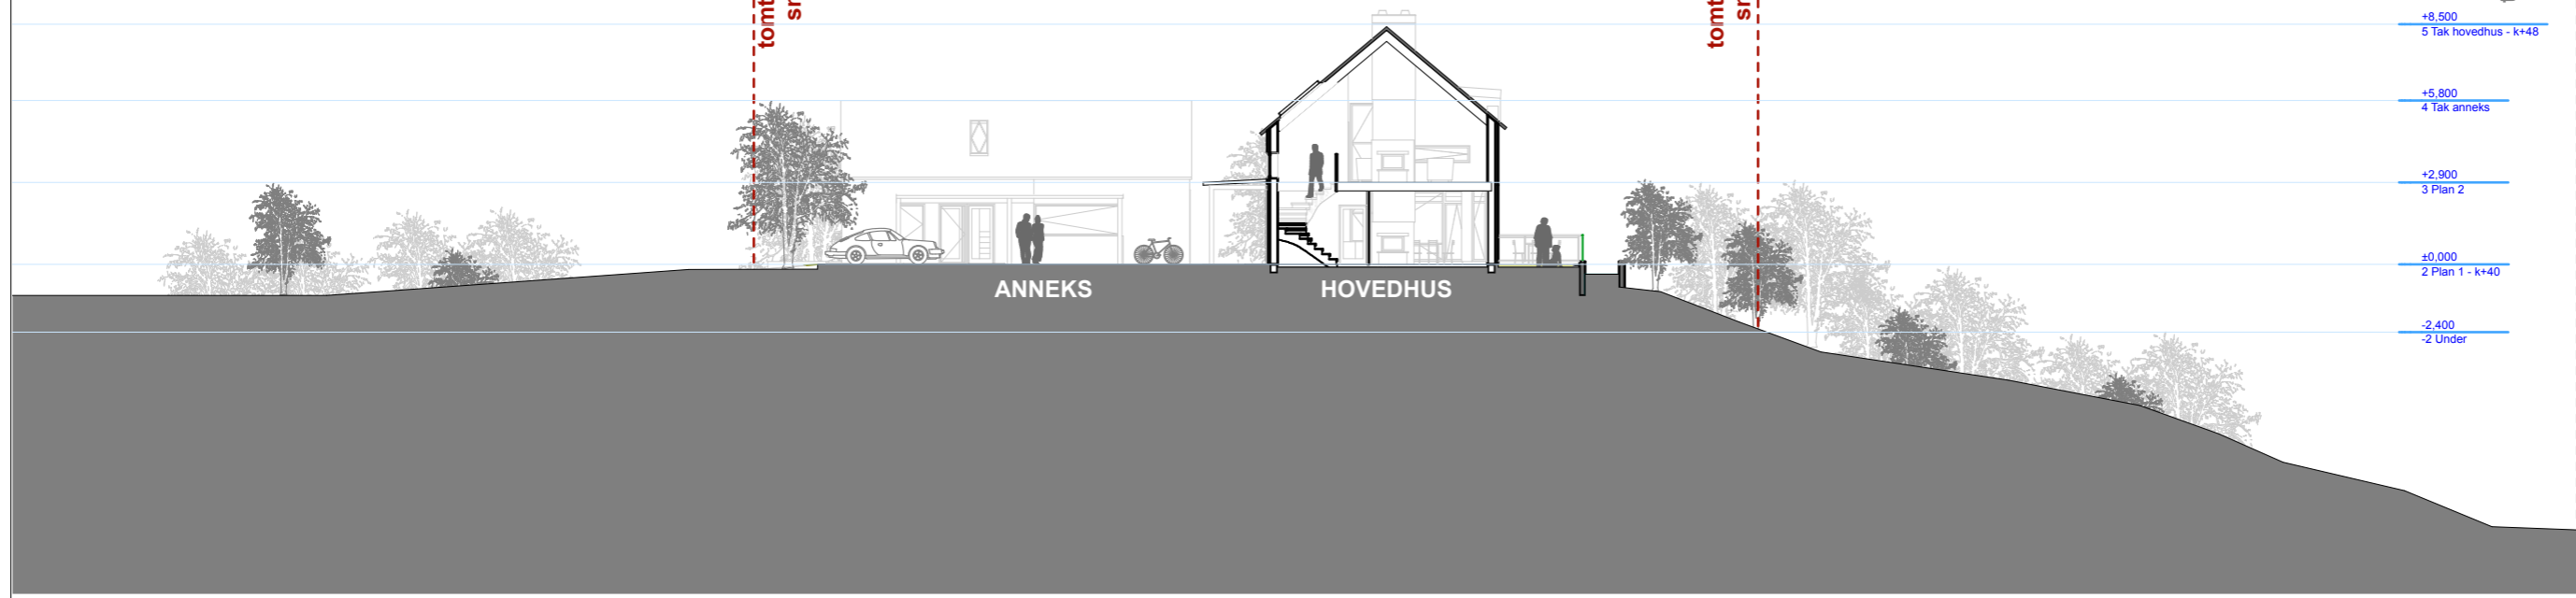

SØKNAD OM DISPENSASJON	
GNR/BNR	234 / 22
ADRESSE	Eidaveien
TILTAKSHVER	Svein Veland
TEGNING	10.003
DATE	14.06.13
MÅLSTOKK	1:250



arkitekter og
MNAL NPA

BRYGGEN 13
 5003 BERGEN
 TLF: 55 30 65 53
 FAX: 55 30 65 51
 MOB: 91 88 53 43
 MAIL: post@ipa.no
 www.lundpartner.no