


VEDLEGG TIL NABOVARSLING

26.05.-14

Containergarasje 8.40m x 4.40m
Armert betong plate 5.00m x 3.00m

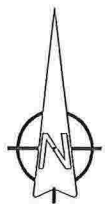

A	Vist gangsti, avtand og offentlig formål.	SH/YT	23.05.2014
NR.	ENDRINGER/SAKSBEHANDLING	SIGN.	DATO

LINDÅS KOMMUNE - Teknisk drift

DATO 14.04.2014

IKENBERGET RENSEANLEGG II

PROS.J.L.

**CONTAINERGARASJE
PLANTEGNING**

MÅL 1:500 A4

TEGN. NR.

130379-1 A



Ing. Stein Hallgren

VVA-planlegging as

Tjuvikveien 4 - 5108 Hordvik - Telefon 55 19 10 01




GEOSURVEY


MÅLBEVISST SIDEN 1954

N 6719350


E 294400

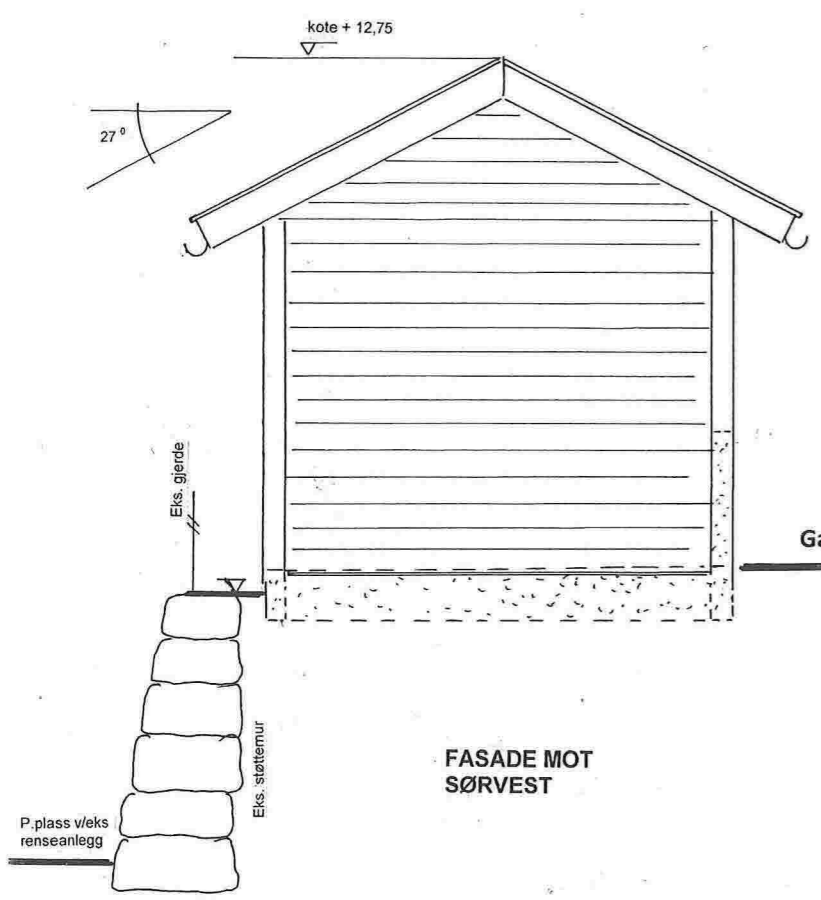


FASADE MOT SØRVEST

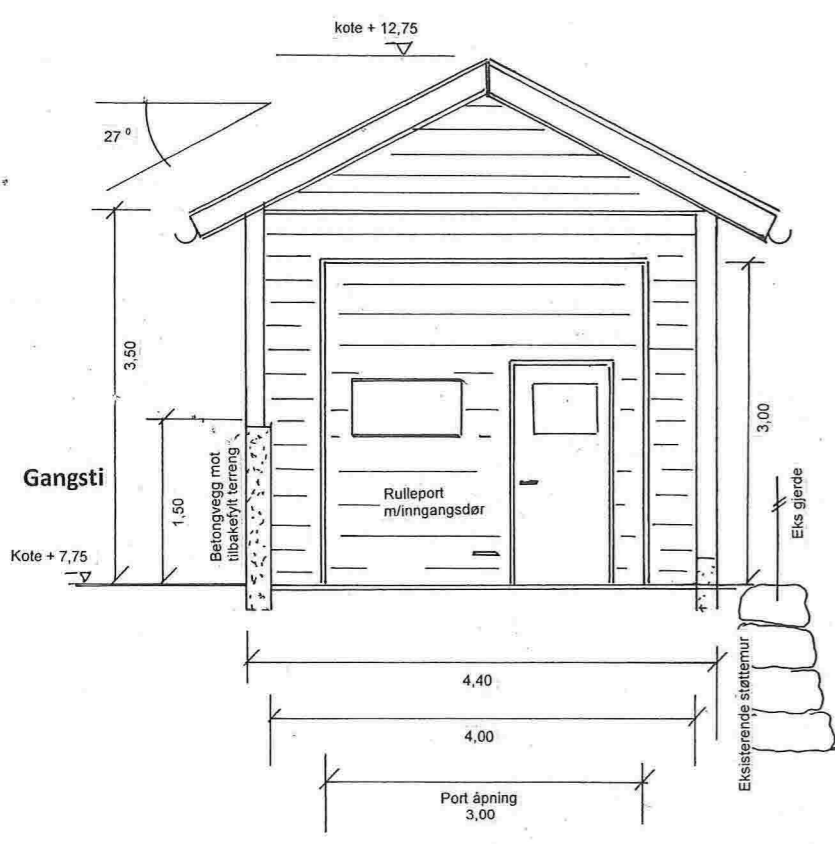

FASADE MOT NORDVEST

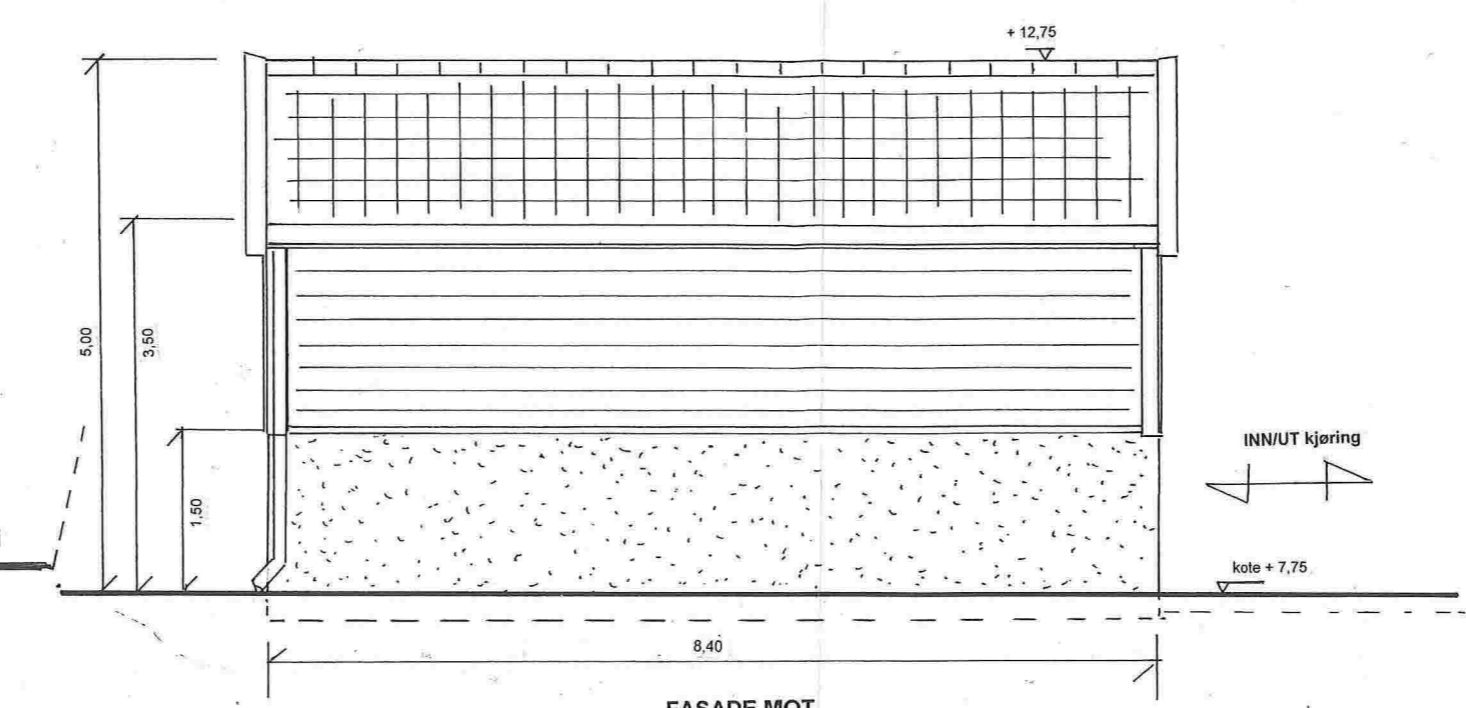


FASADE MOT NORDVEST (bakvegg)

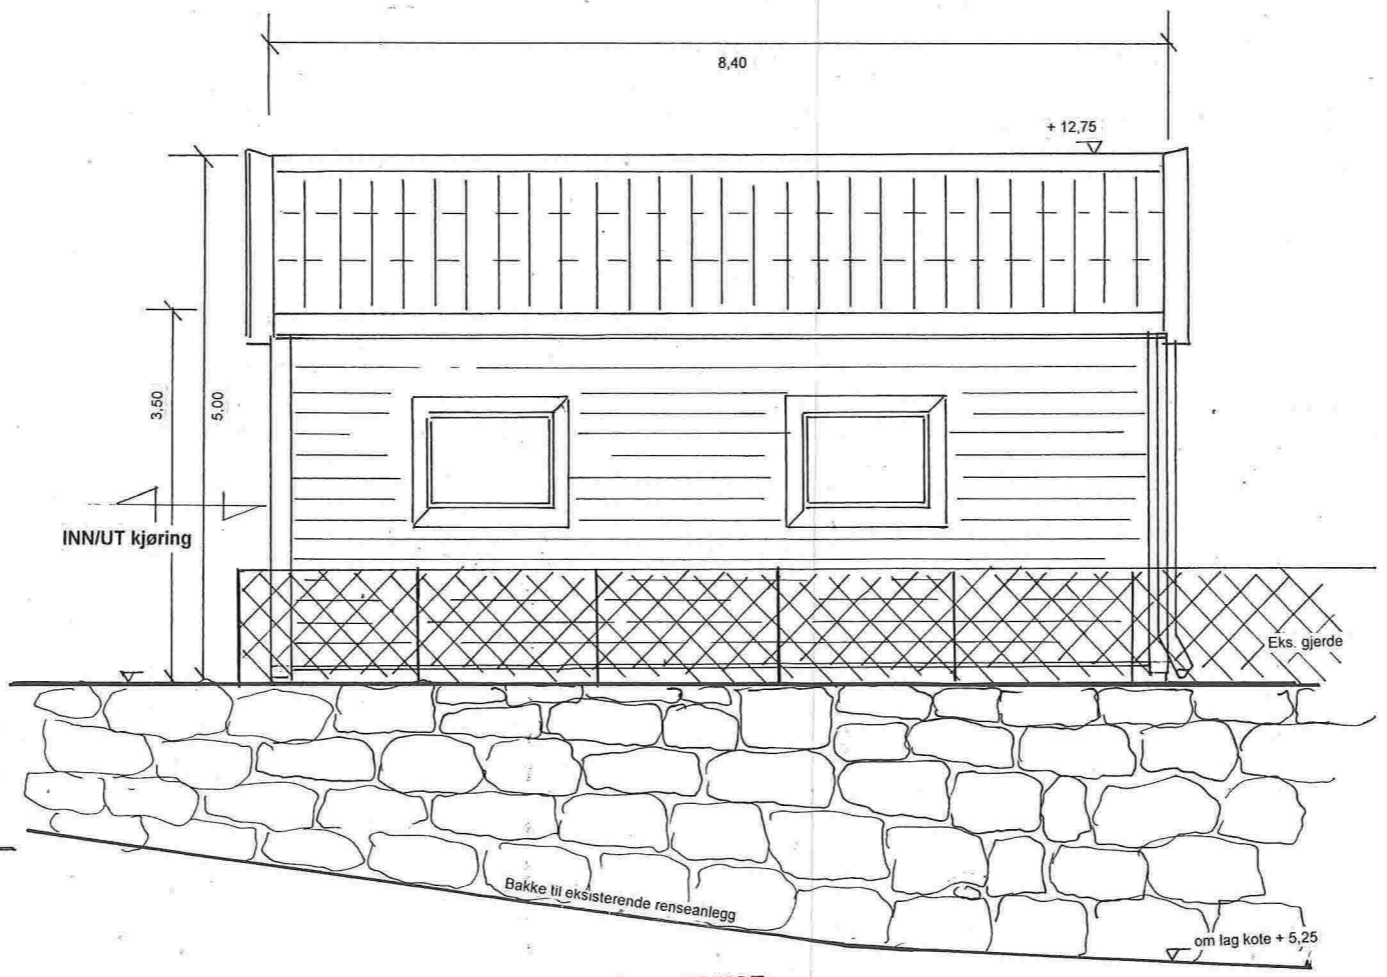

FASADE MOT SØRØST

Vedlegg til byggemelding.

NEDFOTOGRAFERT

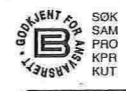

SOK SAM PRO KPR KUT	A INNTEGNET GANGSTI		17	23.05-14
	NR.	ENDRINGER/SAKSBEHANDLING		

LINDÅS KOMMUNE – Teknisk drift
IKENBERGET RENSEANLEGG II
 P504-3530-65134

CONTAINERGARASJE
FASADER -
Ing. Stein Hallgren

DATA 14.04 - 2014
 PROS.J.L.
 MÅL
 TEGN. NR. 130379-2 A