

Vedlegg nr. G-	Side 1 av 1
-------------------	----------------

<b>LINDÅS KOMMUNE</b>	
Klæbering <b>137/590</b>	
16. 10. 2013	
Art. søknad <b>2013/3310</b>	Løpnr.
Betegnelse	Tilleggskode



## Søknad om ansvarsrett

etter plan- og bygningsloven

Søknaden gjelder							
Eiendom/ byggested	Gnr.	Bnr.	Festenr.	Seksjonsnr.	Bygningsnr.	Bolignr.	Kommune
	137 590				LINDÅS		
Adresse Ikenberget				Postnr.	Poststed		
				5911	ALVERSUND		

Foretak	
Foretak STENDAL VVS AS	Organisasjonsnr. 980626180
Adresse BLOMBAKKEN 1	Postnr. Poststed 5911 ALVERSUND
Kontaktperson THORLEIF STENDAL	Telefon Mobiltelefon 56354455 90622713
E-post STEN-VVS@ONLINE.NO	

Ansvarsområde (skal overføres til gjennomføringsplan, med unntak av første og siste kolonne)							
Funksjon (SØK, PRO, UTF, kontroll)	Beskrivelse av ansvarsområdet	Tiltaks- klasse	Våre samsvarserklæringer vil foreligge ved: (sett X)			Kompetanse i tiltaket *)	
			Søknad om ramme- tillatelse	Søknad om igangsettings- tillatelse/ ett-trinns søknad	Søknad om ferdigattest		
PRO	Utv.stikkledning og sanitæranlegg i bolig	1	<input type="checkbox"/>	<input checked="" type="checkbox"/>	<input type="checkbox"/>	4	
UTF	Utv.stikkledning og sanitæranlegg i bolig	1	<input type="checkbox"/>	<input type="checkbox"/>	<input checked="" type="checkbox"/>	4	
			<input type="checkbox"/>	<input type="checkbox"/>	<input type="checkbox"/>		
			<input type="checkbox"/>	<input type="checkbox"/>	<input type="checkbox"/>		
\*) Her oppgis kompetanse som vil bli brukt i tiltaket for oppfyllelse av SAK10 §§ 10-2, 11-1 og 11-3

1. Universitet/høyskole høyere grad      3. Mesterbrev/fagskole      5. Annen kompetanse, se vedlegg:  
2. Universitet/høyskole lavere grad      4. Fagbrev/svennebrev

Vedlegg nr.  
G-

### Godkjenning av foretak

Foreligger sentral godkjenning innenfor ansvarsområdene?  Ja  Nei

Dekkes ansvarsområdet av sentral godkjenning  Helt  Delvis  Nei

Hvis delvis, beskriv det som ikke dekkes (Er det behov for ytterligere plass, beskriv i eget vedlegg):

Vedlegg nr.  
G-

Hvis nei eller delvis, legg ved "Vedlegg til søknad om ansvarsrett der foretaket ikke har sentral godkjenning".

Vedlegg nr.  
G-

### Erklæringer og underskrifter


Foretaket er kjent med reglene om straff og sanksjoner i pbl kap 32 og at det kan medføre reaksjoner dersom det gis uriktige opplysninger.

- Ansvarlig prosjekterende erklærer at prosjekteringen skal være planlagt, gjennomført og kvalitetssikret i henhold til pbl  
 Ansvarlig utførende erklærer at arbeidet ikke skal starte før det foreligger kvalitetssikret produksjonsunderlag for respektive del av utførelsen  
 Vi forplikter oss å stille med kompetanse som angitt for ansvarsområdet

Ansvarlig foretak		Ansvarlig søker for tiltaket	
Foretak STENDAL VVS AS		Foretak MAGNUS EIGEDOM A/S	
Dato 04.10.2013	Underskrift <i>Thorleif Stendal</i>	Dato 07.10.13	Underskrift <i>Magnus Helgesen</i>
Gjentas med blokkbokstaver THORLEIF STENDAL		Gjentas med blokkbokstaver MAGNUS HELGENSEN	




LINDÅS KOMMUNE	
Klassering	137/590
16. 10. 2013	
Ansatt	Lusport
2013/3310	(Tilgangshode)

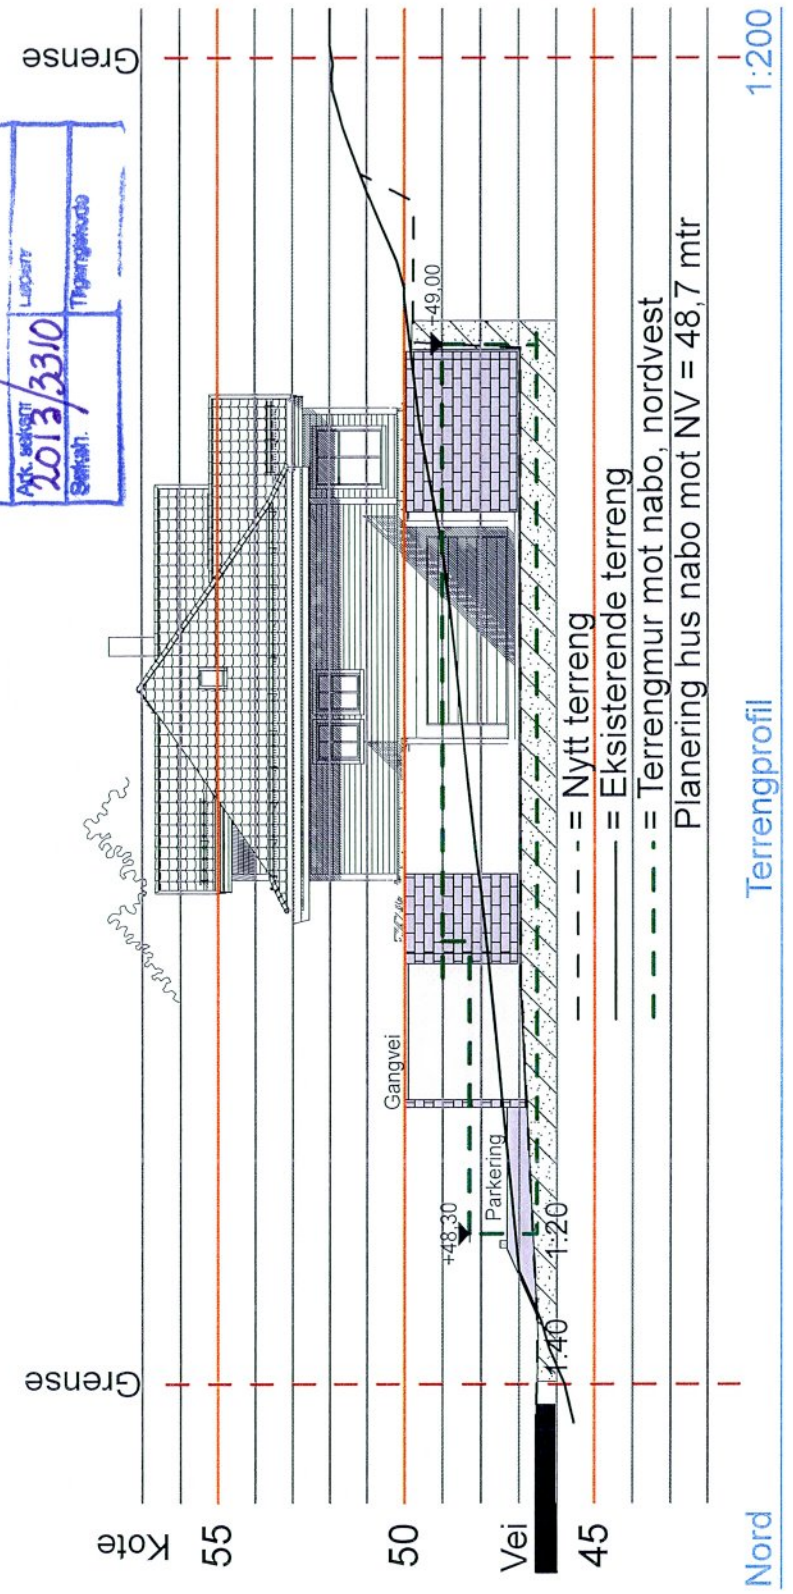


Murer blir sikret med gjerde

Terrangprofil 1:200

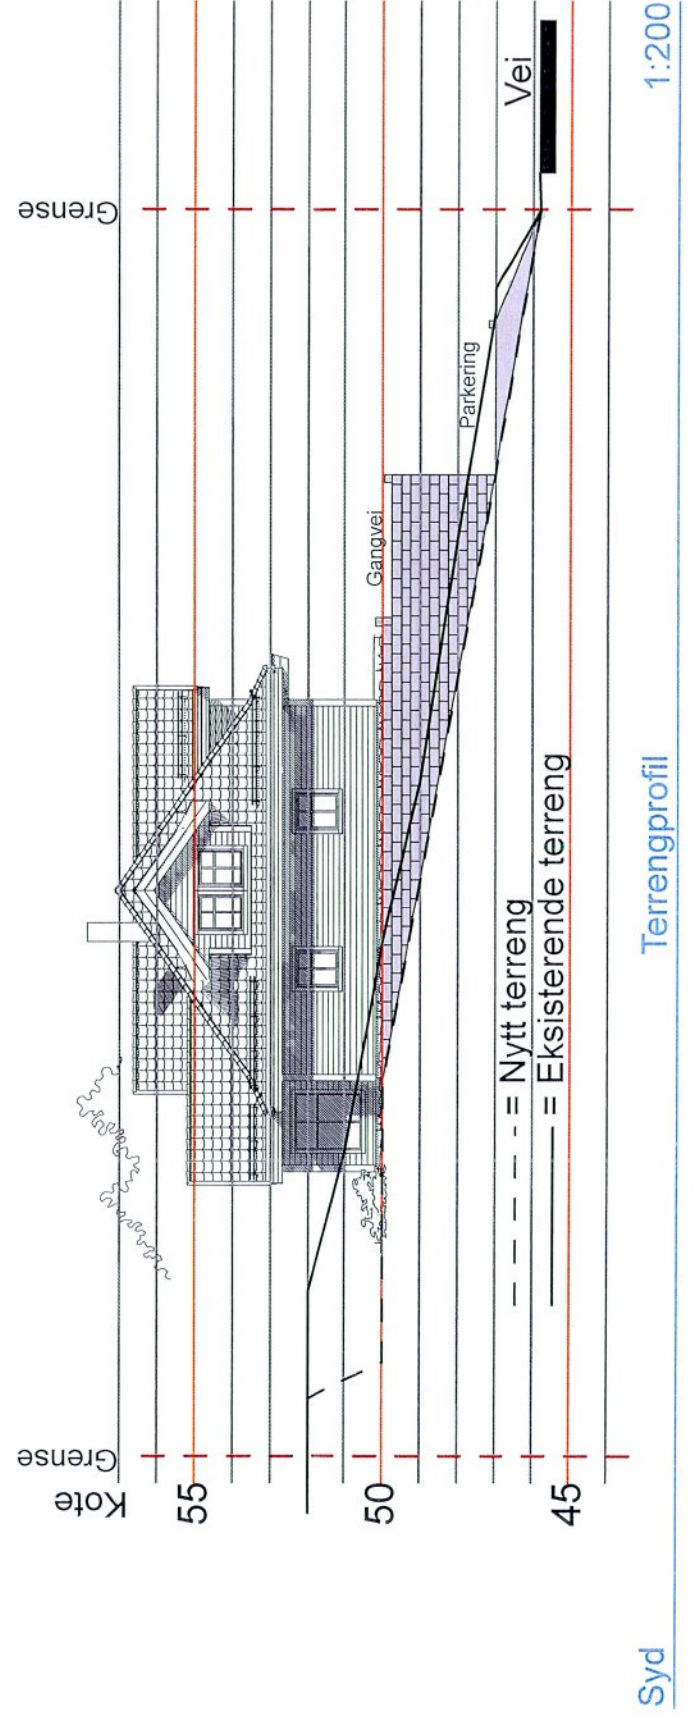

Terrangprofil 1:200

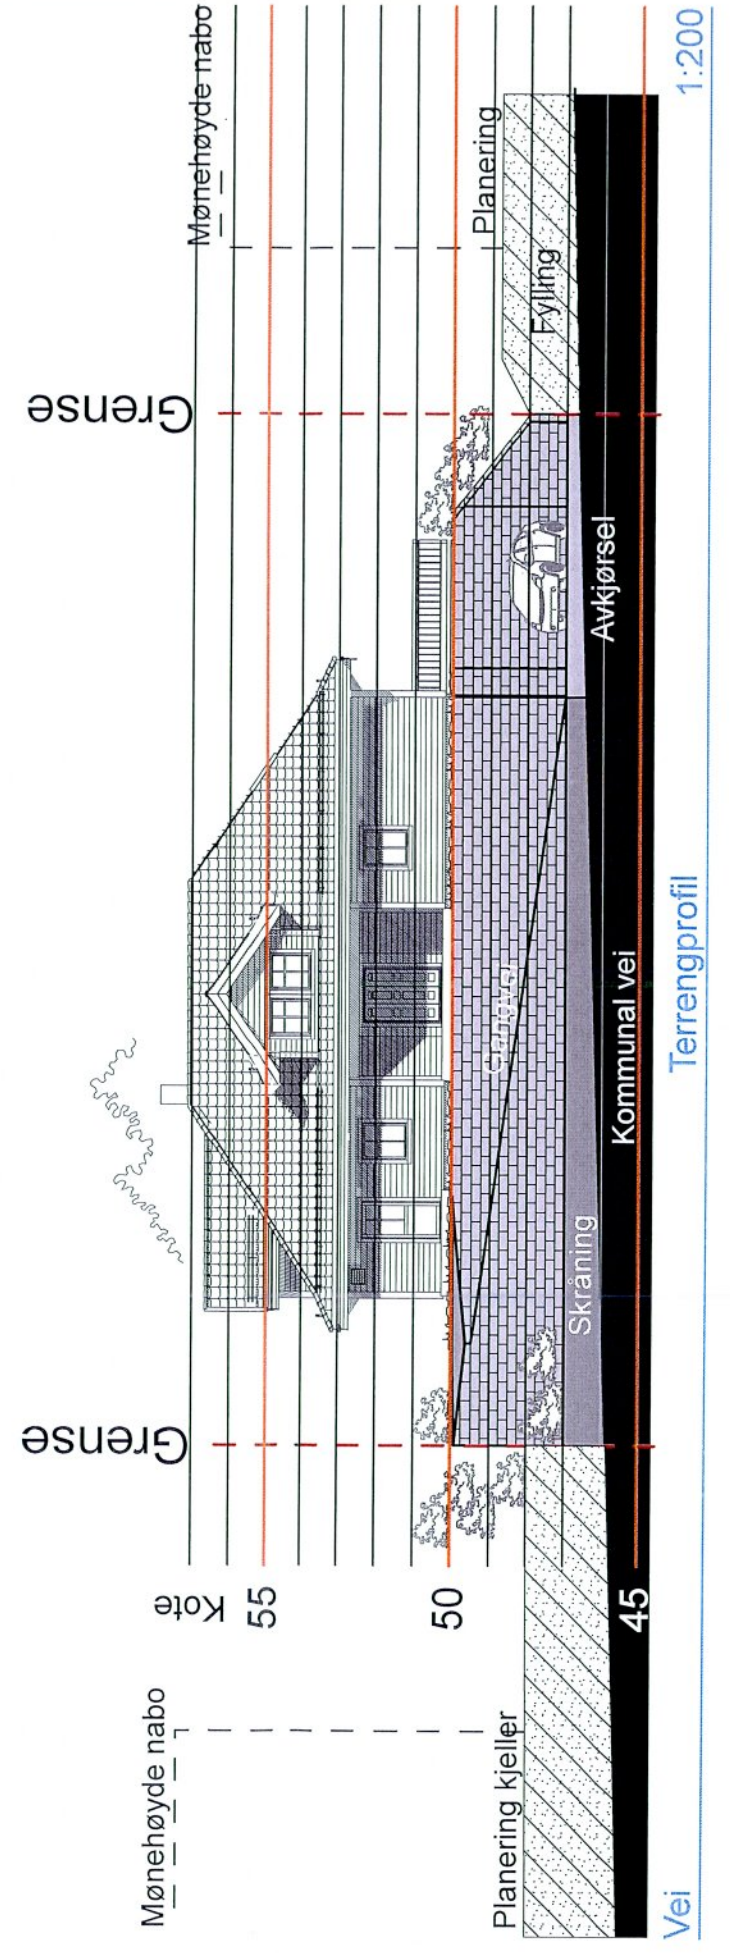

Terrangprofil 1:200

PROSJEKT Glenn Stendal  
Ikenberget, Lindås Kommune  
Nybygg Gnr 137 Bnr 590

TEGNINGSINNHOOLD  
Terrengprofiler

TEGN. NR	SIGN	KTR	MÅL
102	ØS		1:200
TEGNET DATO	PROSJEKTR.	REV	
210813		C	

Rev B Målsatt mur mot 137/728 NV  
110913  
Rev C Just mur mot nabo NV - 137/728  
270913



Alver Design  
5911 Alversund  
Tlf 922 89 719