

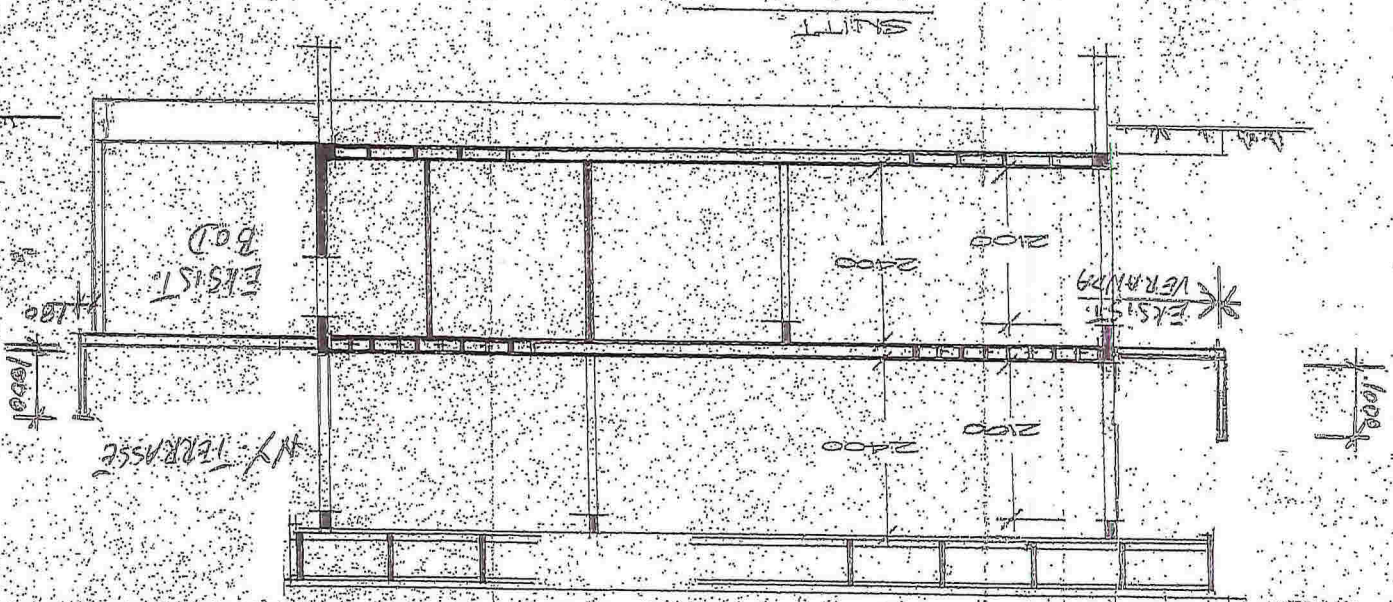


Skraverte felt viser utvidelse av eksist. bygningsmasse.

REV. INDEX	ANT.	ENDRINGEN GÆLDER		SIGN	DATO
Filnavn Byggtegn		Konstr./tegnet Trygve Fosse	Godkjent	Målestokk 1:50	
TILBYGG, VERANDA OG TERRASSE				Ertattning for:	Ertattet av:
Henvendelse:		Indst:	Beregnet:		

17/11-16
5muth
MÄßSTAB: 1:100
GAB

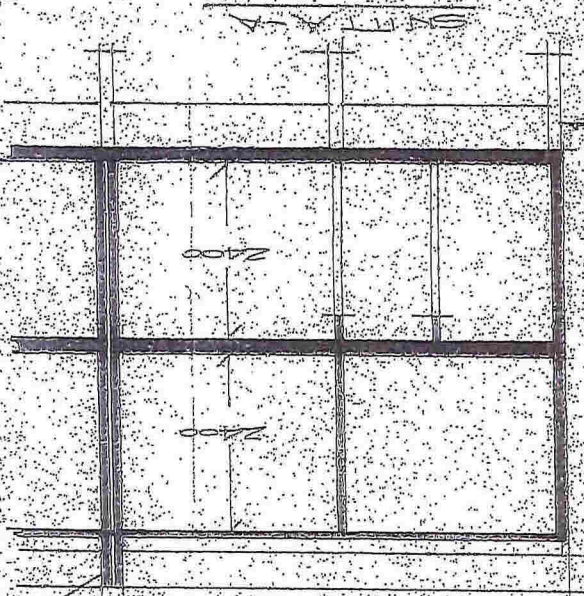

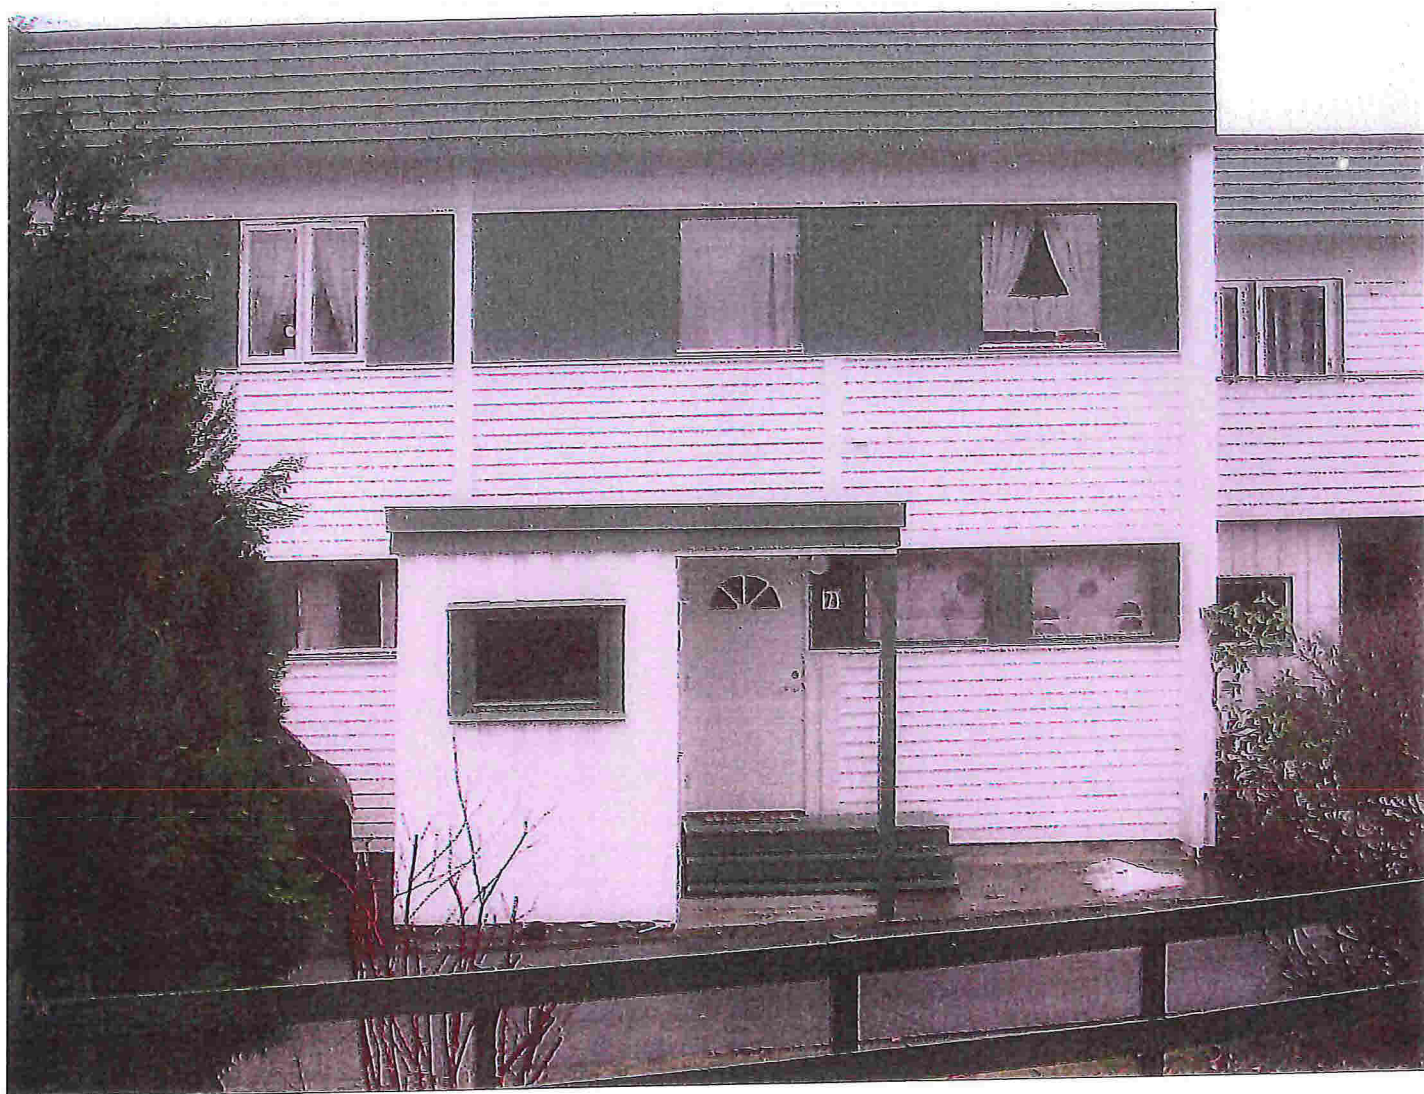

Eksempel på fasade mot nord før
bygging av altan

Lindås kommune

17/11-16



Eksempel på fasade mot nord etter
bygging av altan

Lindås kommune

17/11 ~ 16