





VEDLEGG E-1

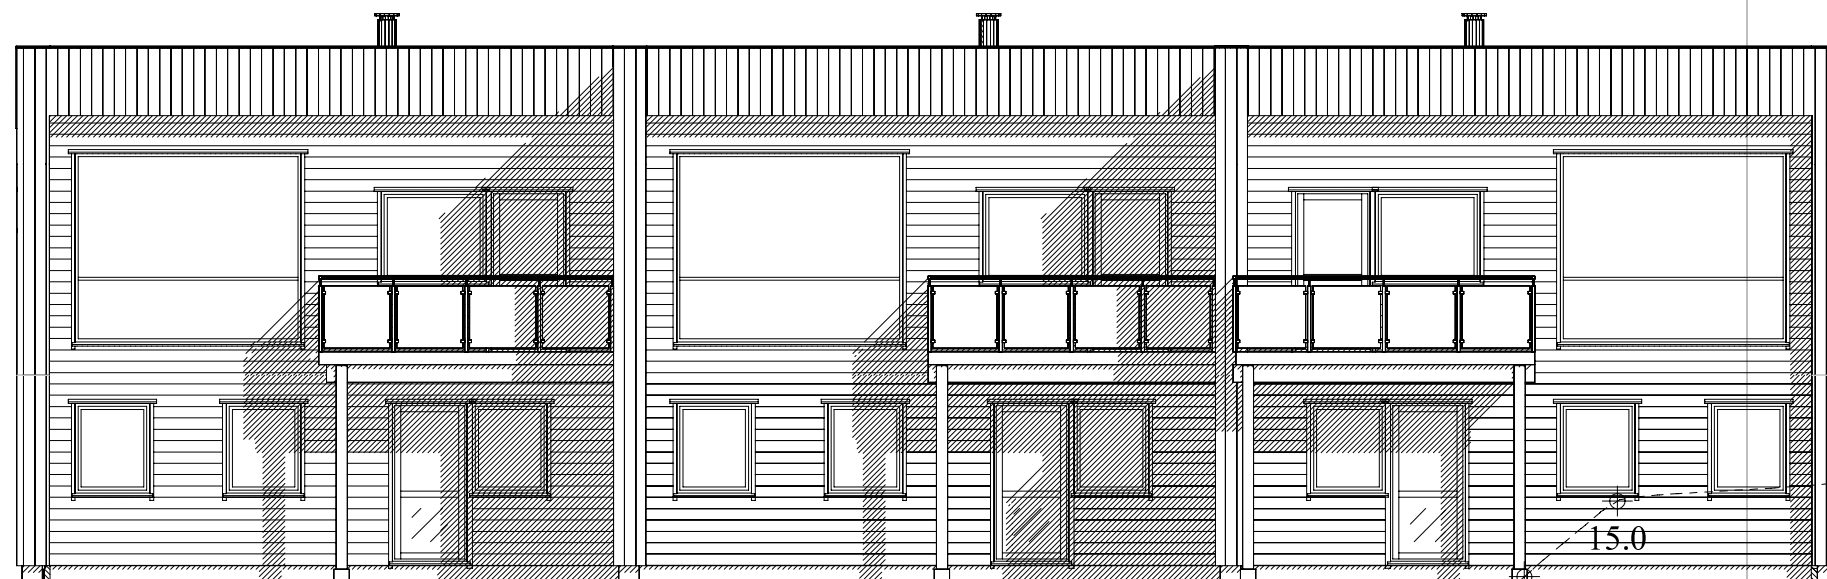

FASADE MOT SØR-ØST

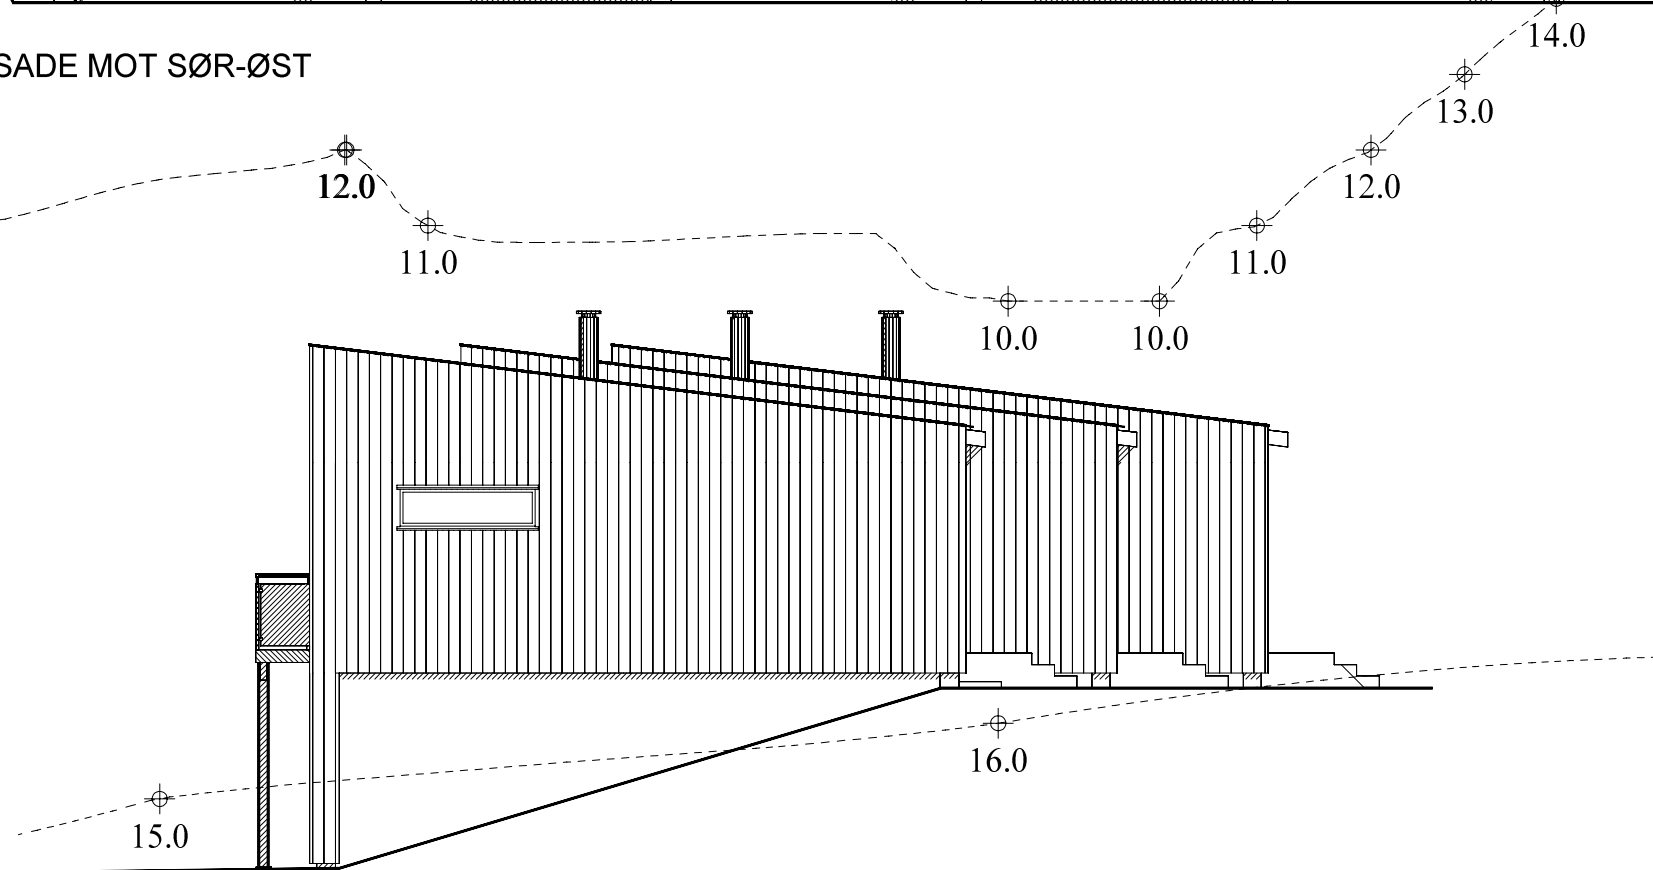

FASADE MOT NORD-ØST

REV.	ANT.	REVIDERINGEN GJELDER	SIGN.	DATO
RAMMESØKNAD				
TILTAKSHAVER:		BYGGSTED:		
ALVERSUND UTV. AS		HILLAND VEST, FELT 6		
FASADER		REKKEHUS 44 - 46		
KOMMUNE: LINDÅS		G.NR. 134 B.NR. 471		
TEGN. WHH	GODKJ.	MÅL 1 : 100	DATO: 13.12.16	
 BYGGPROSJEKT AS Byggteknisk rådgiving Legalisering og seksjonering av eiendom Arkitekt Ansvarlig prosjekterende/søker		PROSJ.NR. 16-197 TEGN. NR. 504		
Tlf. 55277150 Fantoftvegen 16, 5072 BERGEN				
 DATA DESIGN SYSTEM		TEGNINGEN MÅ HVERKEN HELT ELLER DELVIS KOPIERES ELLER BENYTTES VED UTFØRELSE AV ARBEIDER SOM BYGGPROSJEKT AS IKKE MEDVIRKER I.		