

# SØKNAD OM GRAVETILLATELSE I OFFENTLIG VEG OG GATEGRUNN

(eller kryssing med luftstrekk)

Etter bestemmelsene i Vegloven, §§ 32 og 57, og forskrifter om varsling av arbeid på offentlig veg søkes om gravetillatelse for legging /utskifting / reparasjon. (Stryk ut)

Kryss av:

- Vannledning  
 Avløpsledning  
 El-kabel

- Telekabel  
 TV-kabel  
 Annet

Eks dekke:

- Asfalt  
 Brostein  
 Annet

Off. veg nr.: KV 1238 Hp.: 1/ca30 Arbeidssted: Isdalstøbakken

Lengder på grøft/luftspenn langs veg: 8m m. Kryssinger: 0

Opplysninger om gravingen: Graves 0,5meter ned i bakken. Trekking og skjøting av lavsp

Fra eiendom gnr.: \_\_\_\_\_ bnr.: \_\_\_\_\_ Slik det er vist på vedlagte kart / skisse (M = 1: 1000).

Arbeidet ønskes oppstartet: 04.01.2017 og ventes avsluttet: 06.01.2017

Jeg er kjent med de plikter som gjelder for undersøkelse av gravestedet. Det er satt kryss for de typer anlegg/interesser som finnes på stedet.

- |   |  |                                       |  |
|---|--|---------------------------------------|--|
| <input checked="" type="checkbox"/> El-kabel  | <input type="checkbox"/> Vannledning   | <input type="checkbox"/> Signalkabel  | <input type="checkbox"/> Andre berørte |
| <input checked="" type="checkbox"/> Telekabel | <input type="checkbox"/> Avløpsledning | <input type="checkbox"/> Polygonpunkt | <input type="checkbox"/> Antikvarisk   |
| <input checked="" type="checkbox"/> TV-kabel  | <input type="checkbox"/> Skilt         | <input type="checkbox"/> Grøntanlegg  |  |

Nødvendige opplysninger og direktiv vedr. anleggene er innhentet, og varsel om gravingen er gitt. (Kryss av)

Arbeidet skal utføres etter regler i offentlig veg- og gategrunn, og etter anvisning fra berørte parter.

Jeg godtar de forpliktelser som graving i offentlig veg medfører etter reglene.

Entr.: BKK Nett AS Adresse: Postboks 7050, 5020 BERGEN

Dato 30.12.2016

Underskrift

Kontaktperson hos entreprenør: John Monstad Tlf.: 90943635

Som eier av og oppdragsgiver for anlegget påtar jeg meg det ansvaret som reglene pålegger meg og garanterer for ferdigstilling av anlegget uten utgift for vegetaten. Jeg godtar også de til enhver tid gjeldende betingelser for å ha anlegg i offentlig veg.

Eier/søker: BKK Nett AS Adresse: Postboks 7050, 5020 BERGEN

Dato 30.12.2016

Underskrift

Kontaktperson hos eier/søker: John Monstad Tlf.: 90943635

Gravetillatelse er gitt med forbehold at det stilles garanti, etter reglene, pålydende kr. \_\_\_\_\_

Endelig vegdekke skal utføres av: \_\_\_\_\_

Spesielle vilkår gjelder: \_\_\_\_\_

Godkjent asfaltentreprenør. Arbeid skal utføres etter gjeldende regelverk "Retningslinjer for graving i offentlig veg" NKF-nettverksgruppe veg og trafikk Hordaland oktober 2013. Kabel påvisning fra BKK og Geomatikk skal ligge ferdig før oppstart av arbeid. Gravebrøse må godkjennes + av Arne Helgesen (avdelingsleder vann og avløp) før oppstart av arbeid. Ta kontakt med Arne Helgesen for syntanger på tlf 959 45 434

Gravetillatelse er gitt

Gravetillatelse avslått

LINDÅS KOMMUNE

Teknisk drift VVA

den 02/01 2017

dinda Folkestad

Underskrift

Tillatelsen og godkjente planer skal oppbevares på arbeidsstedet og fremvises ved kontroll

## Betingelser for graving i offentlig veg- og gategrunn

Det er vedtatt egne **Regler for graving i offentlig veg- og gategrunn**. Disse gjelder for all graving i eller ved offentlig veg. Entreprenør kan få reglene ved henvendelse til vegetaten.

### Ansvarshavende entreprenør

Det skal alltid være en ansvarshavende entreprenør (eventuelt offentlig teknisk etat) for graving i offentlig veg.

Den som skal være ansvarshavende entreprenør for et anlegg i eller ved offentlig veg skal ha de nevnte regler som vedkommende skal ha full kjennskap til dem. Ved underskrift på søknadskjema skal entreprenør forplikte seg til å følge reglene og påta seg det ansvar som følger med.

Ansvarlig entreprenør har et særlig ansvar for at det er gjort tilstrekkelig undersøkelse om det er andre anlegg i vegen på det stedet der det skal graves. Entreprenøren må ha full oversikt over forholdene selv om andre har gjort undersøkelsen. Avkryssing på søknadskjema skal gjelde som forpliktende erklæring om at tilstrekkelig undersøkelse er gjort. Manglende avkryssing kan føre til avvist søknad.

Ansvarlig entreprenør skal gi nødvendig orientering om reglene til oppdragsgiver. Egenkontroll skal utføres og skjema leveres på ferdigbefaring. Garantitid løper 1 år fra denne dato for ferdigbefaring. Entreprenøren er ansvarlig for ferdigstillelse.

### Ansvarshavende eier (oppdragsgiver)

Søknad om gravetillatelse skal alltid underskrives av eier av det aktuelle anlegg (oppdragsgiver). Ved sin underskrift skal eieren (oppdragsgiveren)

- påta seg ansvaret for det ferdige anlegg, og for hendelser og skader som anlegget måtte medføre på vegen og tredjemann.
- være garantist for at entreprenørens forpliktelser etter reglene blir oppfylt.
- godta de til enhver tid gjeldende offentlige betingelser for å ha anlegg i offentlig veggrunn.

### Betingelser for å ha liggende lednings- og kabelanlegg i offentlig veg- og gategrunn.

Vegholders tillatelse er gitt midlertidig. Lednings- og kabeleierne er forpliktet til, for egen regning, å foreta de nødvendige endringer med lednings- eller kabelanlegget – eventuelt fjerne det – dersom vegholder senere måtte finne det nødvendig.

### Vilkår for tillatelse.

Mulig ulempe for lednings- eller kabelanlegget ved vegholders vedlikeholds-, reparasjons- eller utbedringsarbeid er vegholder uvedkommende. Vegholder har heller ikke ansvar for skader/ulemper på lednings- eller kabelanlegg som følge av trafikkbelastning på vegen.



**Statens vegvesen**

**Enkel risikovurdering av arbeide på eller ved veg**

Plan nr.:	Sveis nr.:	Vedtaks nr.:
Veg nr.:	fra Hp/km:	til Hp/km:
Strekning: <b>Isdalstø</b>	Sted: <b>Isdalstøbakken v/nr 95</b>	
Arbeid som skal utføres: <b>Trekking og skøyting av lavspenkkabler</b>		
Ansvarshavende: <b>Espen Wie</b>	Tlf./e-post:	<b>415 92 040</b>
Entreprenør: <b>BKK Nett AS</b>	Adresse: <b>Postboks 7050</b>	
<b>Arbeidet utføres i perioden</b>		<b>5020 Bergen</b>
Fra dato: <b>4 Januar 2017</b>	Til dato: <b>6 Januar 2017</b>	E-post: <a href="mailto:espen.wie@ramudden.no">espen.wie@ramudden.no</a>

**En risikovurdering er en vurdering av hva som kan gå galt, hva som kan gjøres for å hindre det og hvordan en kan redusere konsekvensene dersom noe skjer.**

- Tre enkle spørsmål er kjernen i risikovurderingen:
- Hva kan gå galt?
  - Hva kan vi gjøre for å hindre dette?
  - Hva kan vi gjøre for å redusere konsekvensene dersom det skjer?

Forhold som kan medføre risiko for ulykke:	Sannsynlighet:	Konsekvens:	Prioritet:
	Sett inn verdi for :	Sett inn verdi for :	(= produktet)
Forhold nr.:	Stor: 1	Stor: 1	
↓ Beskrivelse:	Middels: 2	Middels: 2	
Eks.: Byggegrøp 1 m dyp umiddelbart inntil kjørebane	Liten: 3	Liten: 3	
1: Påkjørsel ved opp/ned skilting	1	2	2
2: Påkjørsel av arbeidere	2	1	2
3: Påkjørsel av maskiner/utstyr	3	2	6
4: Påkjørsel av myke trafikanter	3	1	3
5: Påkjørsel av maskiner/utstyr			0
6:			0
7:			0
8:			0
9:			0
10:			0
11:			0

Forhold nr.:

↓ Tiltak for å forhindre at ulykker skjer / reduserer konsekvensene av en ulykke:

- 1: **Bruke bil med gulvarsellampe, tenke på siktosne/stopplengde. Bruke bil som buffer. Verneutstyr med KL 3 refleks**
- 2: **Sperre av vegbanen gjennom arbeidsområdet.**
- 3: **Sperre av vegbanen gjennom arbeidsområdet**
- 4: **Sette opp gjerder for å midlertidig gangvei for mye trafikanter**
- 5:
- 6:
- 7:
- 8:
- 9:
- 10:
- 11:

**Merknader:**

Det skal arbeides i tidsrommet 08:30-14:30.

Arbeidsområdet skal sikres med godkjent sikring. Det lages til midlertidig gangveg for mye trafikanter.









# Statens vegvesen

## Plan for varsling og sikring av vegarbeide

Plan nr.:	0	Sveis nr.:	0	Vedtak nr.:	0			
Veg nr.:	0	fra Hp/km:	0	til Hp/km:	0			
Strekning:	Isdalstø			Sted:	Isdalstøbakken v/nr 95			
Arbeid som skal utføres:	Trekking og skøyting av lavspentkabler							
Entreprenør:	BKK Nett AS							
Adresse:	Postboks 7050	5020 Bergen		espen.wie@ramudden.no				
Ansvarshavende:	Espen Wie			Tlf./e-post: 415 92 040				
Stedsansvarlig(e):				Tlf./e-post:				
Arbeidet utføres	fra dato:	4	Januar	2017	Til dato:	6	Januar	2017

Underskrevet plan er vedtak med hjemmel i skiltforskriftens §29 og §30. Særskilt vedtak for trafikkregulerende tiltak skal vedlegges.

**Varslingsmaterieill:**

Skilt nr.:	Ant.:
 110	3
 810.V	1
 810.H	1
 560	4
 906 HV	Ved Behov
 Sperrebukk m/Plank	6 4

**Merknader:**


Sperrebukk med skilt i hver ende av arbeidsområdet.

Det settes opp gjerder mellom arbeidsområdet og myke trafikanter. Dette gjøres som vist på skisse.

Info skilt settes opp 2 dager før arbeidet startes.

**Blankettfordeling:**

<input type="checkbox"/>	Statens vegvesen
<input type="checkbox"/>	Entreprenør
<input type="checkbox"/>	Ansvarshavende
<input type="checkbox"/>	Politiet
<input type="checkbox"/>	

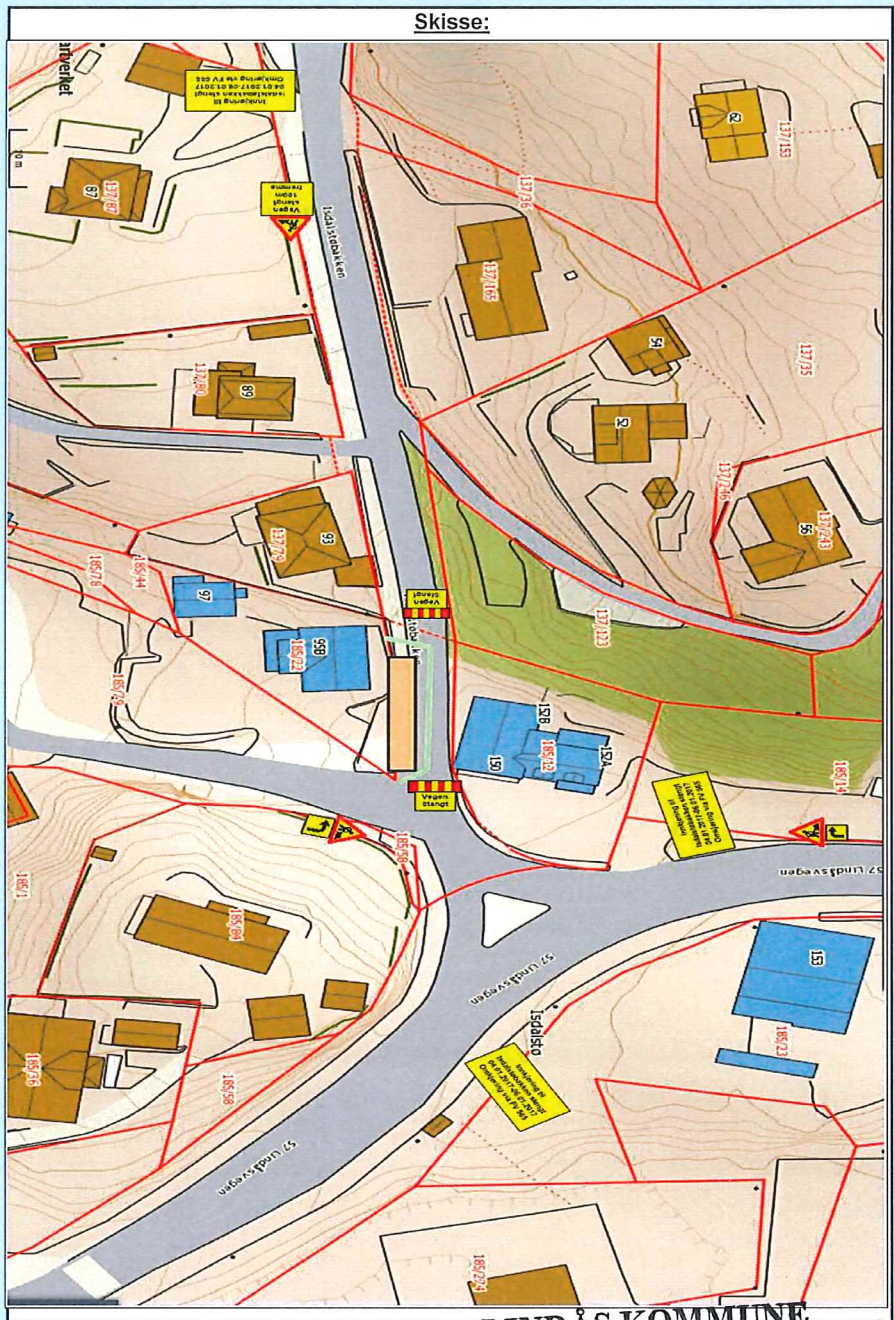


LINDÅS KOMMUNE

Teknisk drift VVA  
for Alle Dingen  
dinde Folksted  
Sign. (etter fullmakt)

Fyller ut av skiltmyndigheten:

Kvanik  
Sted

02.01.2017  
Dato

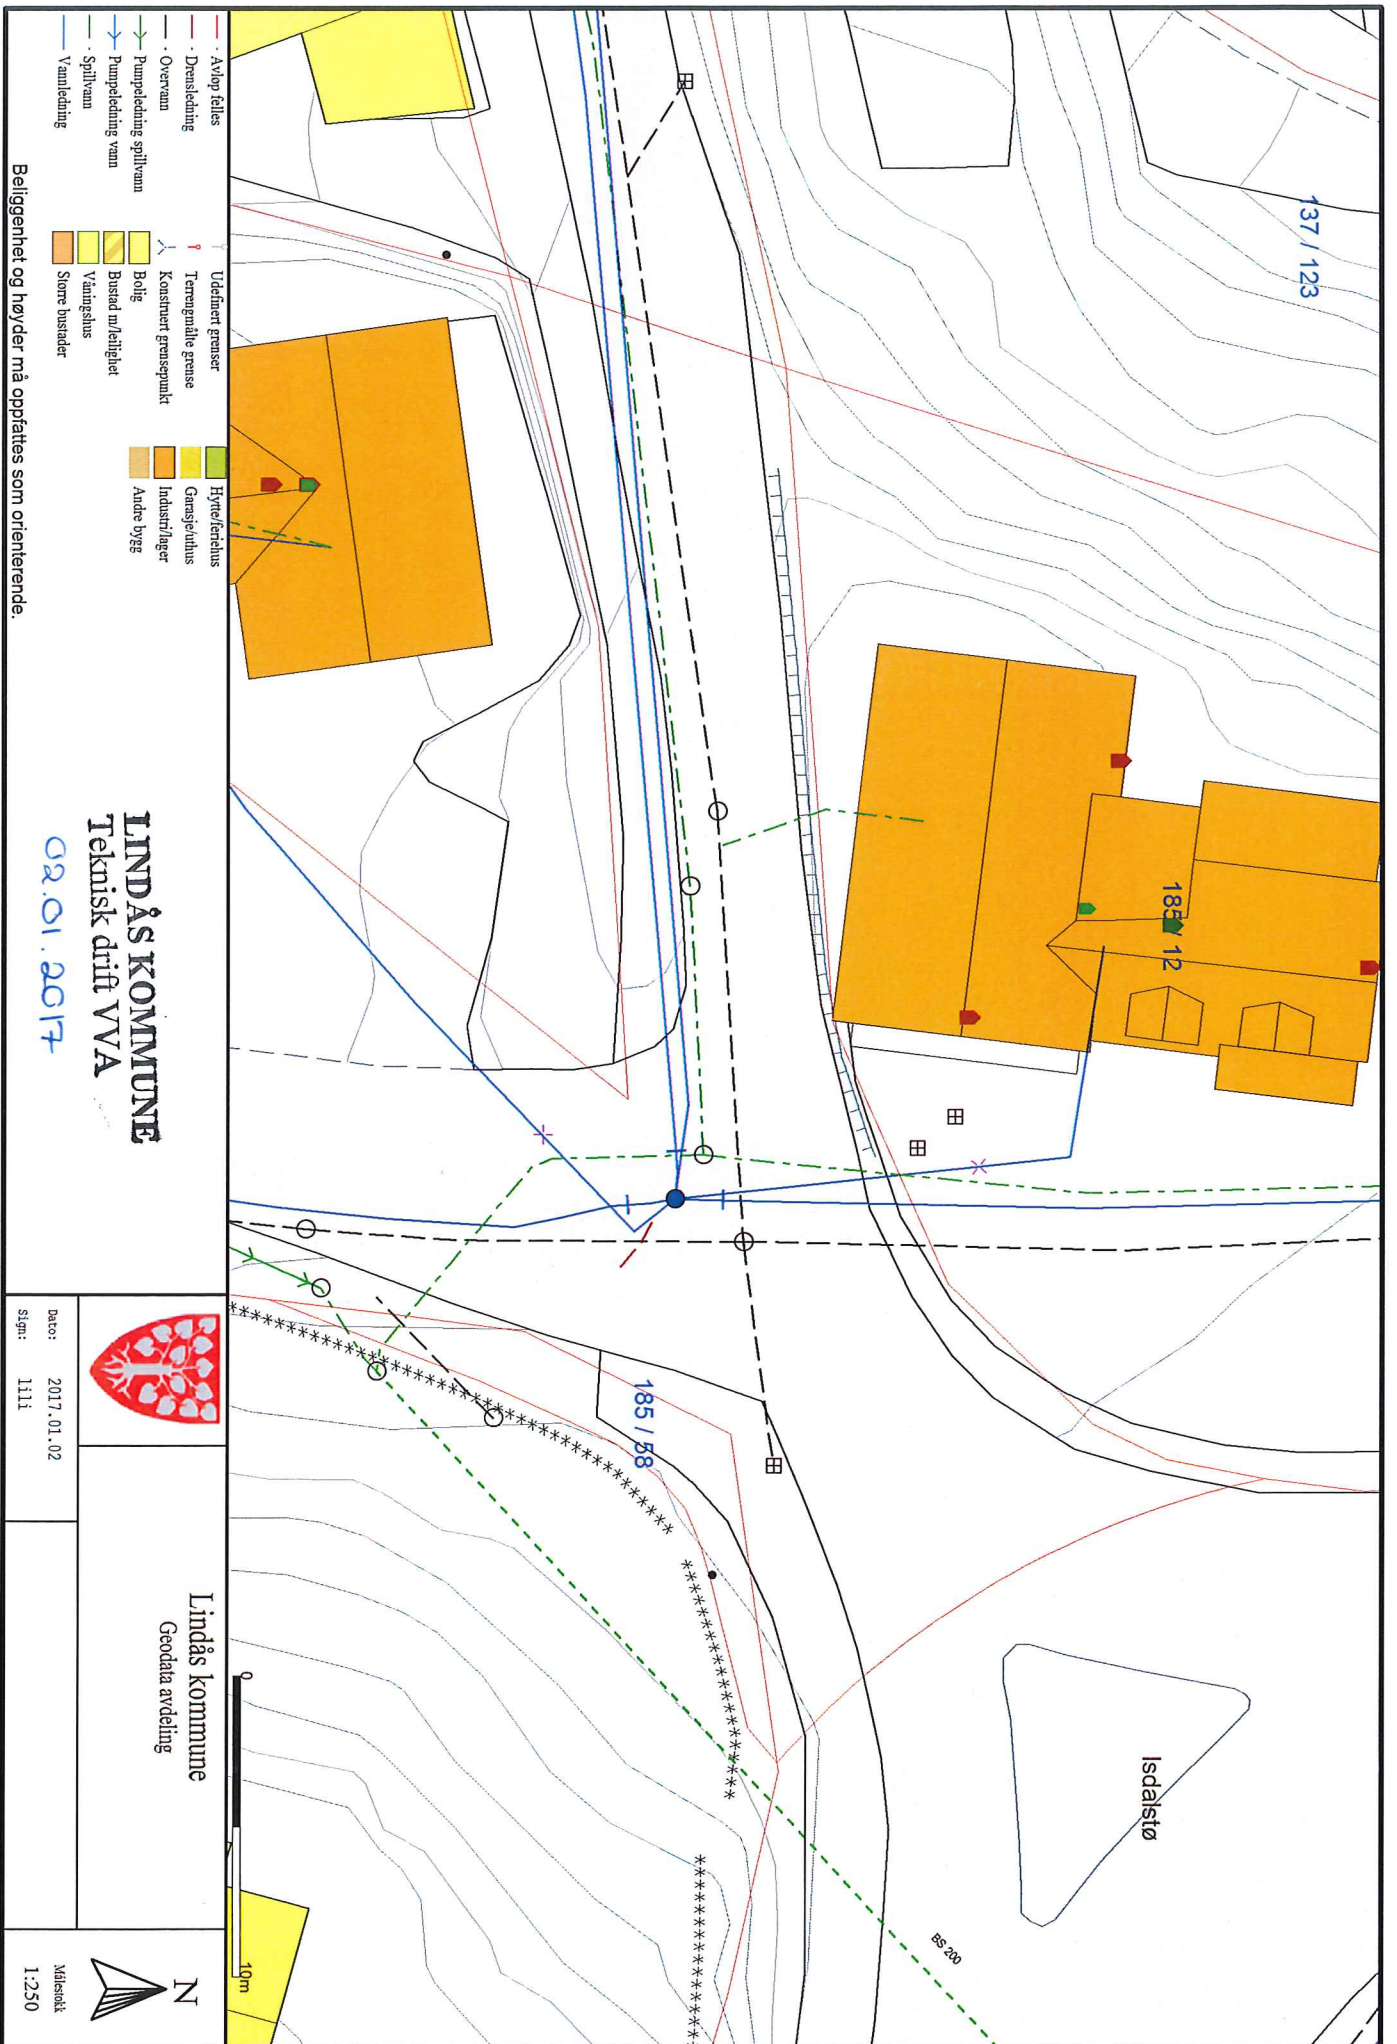

137 / 123

185 / 12

185 / 58

Isdalsstø

BS-200

- Avløp jellies
- Tereingledning
- Overvann
- Pumpelledning spillvann
- Pumpelledning vann
- Spillvann
- Vannledning

- Udefinert grense
- Terengnåle grense
- Konstruert grensepunkt
- Bolig
- Bustad m/leilighet
- Våningshus
- Storre bustader

- Hytte/feriehuis
- Garasje/uthus
- Industri/lager
- Andre byg

Beliggenhet og høyder må oppfattes som orienterende.

**LINDÅS KOMMUNE**  
Teknisk drift VVA  
02.01.2017



Lindås kommune  
Geodata avdeling

Dato: 2017.01.02  
Sigm: Iili



Målestokk  
1:250

10m



Statens vegvesen

Særskilt vedtak og betingelser for arbeidet

Plan nr.: 0	Sveis nr.: 0	Vedtak nr.: 0
Veg nr.: 0	fra Hp/km: 0	til Hp/km: 0
Strekning: Isdalstø		Sted: Isdalstøbakken v/nr 95
Arbeid som skal utføres: Trekking og skøyting av lavspenstkabler		
Arbeidet utføres i perioden		
Fra dato: 4 Januar 2017	Til dato: 6 Januar 2017	
Annet:		

Region: Velg	Region (2): Velg
Avdeling: Velg	Avd. (2): Velg
	Avd. (3): Velg
Seksjon:	Telefon:
Adresse:	e-post:

Med hjemmel i skiltforskrift av 7. oktober 2005 nr 1219 §§ 26, 28, 30 og 32 og vegtrafikkloven §7 treffes vedtak om bruk av følgende trafikkregulerende skilt/lyssignaler/dirigering/oppmerking i samsvar med vedlagte skisse:

Fartsgrenseskilt (362.x).....	<input type="checkbox"/>	Andre trafikkregulerende tiltak	<input type="checkbox"/>	Trafikksignal (skytte).....	<input type="checkbox"/>
<input type="checkbox"/> <input type="checkbox"/> <input type="checkbox"/> <input type="checkbox"/> <input type="checkbox"/> <input type="checkbox"/> <input type="checkbox"/> <input type="checkbox"/>				Manuell dirigering.....	<input type="checkbox"/>
30 40 50 60 70 80 90				Vegstengning.....	<input checked="" type="checkbox"/>

Betingelser for arbeidet:

- Arbeidet skal varsles som vist på vedlagte arbeidsvarslingsplan, datert: 00.01.1900
- Bestemmelsene i skiltforskriften og håndbok 051 "Arbeid på og ved veg" gjelder for arbeidet
- Ansvarlig for gjennomføring og oppfølging (kryss av):
 

Statens vegvesen.....	<input type="checkbox"/>	⇒	Byggeleder:	<input type="text"/>
Annen offentlig etat.....	<input type="checkbox"/>	⇒	Angi hvilken:	<input type="text"/>
Entreprenør.....	<input type="checkbox"/>	⇒	BKK Nett AS	
- Ansvarshavende: Espen Wie Tlf./e-post: 415 92 040  
Stedsansvarlig(e): 0 Tlf./e-post: 0
- Loggbok skal alltid føres, og returneres fylkesavdeling: Velg
- Lede-/følgebil
- Følgende skal varsles/informeres om arbeidet (kryss av):
 

Politi.....	<input checked="" type="checkbox"/>	Brannvesen.....	<input checked="" type="checkbox"/>	Ambulanse/lege.....	<input checked="" type="checkbox"/>
Vegtrafikksentralen.....	<input checked="" type="checkbox"/>				
Skole.....	<input type="checkbox"/>	⇒	Angi hvilke(n):	<input type="text"/>	
Kollektivselskap.....	<input type="checkbox"/>	⇒	Angi hvilke(t):	<input type="text"/>	
Radio, presse m.m.....	<input type="checkbox"/>	⇒	Angi hvem:	<input type="text"/>	
Andre.....	<input type="checkbox"/>	⇒	Angi hvem:	<input type="text"/>	
- Tillatelser:
 

Gravetillatelse.....	<input checked="" type="checkbox"/>	Arbeidstillatelse.....	<input type="checkbox"/>
----------------------	-------------------------------------	------------------------	--------------------------

 NB: Se vedlagte vilkår for gravetillatelsen
- Kopi av all dokumentasjon som inngår i arbeidsvarslingsplanen skal oppbevares på arbeidsstedet.
- Spesielle vilkår/betingelser:


NB: Politiet og ansvarshavende skal ha kopi av blanketten.

0 00.01.1900  
 Kvarvik 02.01.2017  
 Sted Date

**LINDÅS KOMMUNE**  
 Teknisk drift VVA  
 for Atle Dingn  
 Linda Folkestad  
 Sign. (etter fullmakt)



Nr.	Tema	1	2	3	Merknader	Frist:
1.4	Manuell dirigering: Utstyr, plassering, antall dirigenter					
1.5	Oppmerking: Fjernet villedende oppmerking, manglende vegoppmerking					
1.6	Fartsgrenser: Rett fartsgrense for forholdene?					
1.7	Andre trafikkregulerende skilt: Parkeringsregulering, forkjørsregulering rett vedtak?					
1.8	Permanente skilt: Misvisende skilt tildekket?					
1.9	Hindermarkeringer og lignende					
2	Sikring					
2.1	Langsgående sikring: Godkjent type, sammenkobling, avbøying eller støtpute					
2.2	Tversgående sikring: Godkjent type, plassering, buffersone					
2.3	Sikring mot gang-/sykkeltrafikk: Tilstrekkelig utstyr, merking					
3	Trafikkomlegging					
3.1	Omkjøringsskilting/oppmerking: Sammenhengende og logisk visning?					
3.2	Interimsveg: Optisk ledning OK?					
3.3	Dekke kvalitet: Jevnt dekke, asfaltkanter					
3.4	Gang- og sykkeltrafikk: Belysning, visningsskilting, ledegjerder, gangfelt, midlertidig busstopp					
3.5	Fremkommelighet funksjonshemmede: Fri bredde, ingen snublekanter, plassering av installasjoner					
4	Rigg/Lager					
4.1	Brakkerigg					
4.2	Parkering/lagring: G/S-veg og fortau skal ikke benyttes!					
5	Personlig verneutstyr					
6	Kjøretøy/maskiner: Merking og varsel lamper, plassering i arbeidsområdet					
7	Andre forhold					





# Statens vegvesen

## Kontroll av varsling og sikring ved arbeid på eller ved veg

Veg nr.: 0	fra Hp/km: 0	til Hp/km: 0
Strekning: Isdalstø	Sted: Isdalstøbakken v/nr 95	
Arbeidsvarslingsplan nr.: 0		
Utførende: BKK Nett AS		
Ansvarshavende: Espen Wie		
Stedsansvarlig: 0		
Kontroll utført dato:		Kontroll utført av:

	Ja	Nei		Ja	Nei	Ikke kontr.	
Ansvarshavende tilstede:	<input type="checkbox"/>	<input type="checkbox"/>	----->	Nødvendige kurs?	<input type="checkbox"/>	<input type="checkbox"/>	<input type="checkbox"/>
Stedsansvarlige tilstede:	<input type="checkbox"/>	<input type="checkbox"/>	----->	Nødvendige kurs?	<input type="checkbox"/>	<input type="checkbox"/>	<input type="checkbox"/>
Øvrige tilstede:	Har alle på arbeidsstedet de nødvendige kurs?				<input type="checkbox"/>	<input type="checkbox"/>	<input type="checkbox"/>
<div style="border: 1px solid black; height: 50px; width: 100%;"></div>	Risikovurdering forevist og OK?				<input type="checkbox"/>	<input type="checkbox"/>	<input type="checkbox"/>
	Arbeidsvarslingsplan forevist og OK?				<input type="checkbox"/>	<input type="checkbox"/>	<input type="checkbox"/>
	Loggbok forevist og OK?				<input type="checkbox"/>	<input type="checkbox"/>	<input type="checkbox"/>

**Merknader:**

---



---



---



---



---

1: Godkjent, småfeil kan forekomme

2: Feil og mangler, ikke alvorlige

3: Alvorlige feil og mangler, må utbedres

Nr.	Tema	1	2	3	Merknader	Frist:
0	Arbeidsvarslingsplan:					
0.1	Arbeidsvarslingsplan: Finnes på stedet, mindre feil, mangler?					
0.2	Ansvarshavende: Tilgjengelig?					
0.3	Stedsansvarlig: utpekt?					
0.4	Loggbok: Tilgjengelig, oppdatert?					
0.5	Risikovurdering: Foreligger den?					
1	Varsling					
1.1	Er arbeidet forvarslet ihht relevant og godkjent plan?					
1.2	Kvalitet på varslingsutstyr: riktig farge, oppsetting, slitasje, renhold					
1.3	Trafikklysanlegg: Plassering, tømmeid, tilpasset trafikkforholdene, SMS-varsling av feil					







Statens vegvesen

### Beskrivelse av arbeidet som skal utføres

Plan nr.: 0	Sveis nr: 0	Vedtak nr.: 0
Veg nr.: 0	fra Hp/km: 0	til Hp/km: 0
Strekning: Isdalstø		Sted: Isdalstøbakken v/nr 95

Arbeid som skal utføres: **Trekking og skøyting av lavspenkabler**

Bkk skal grave i og utenfor fortau, i samband med trekking og skøyting av lavspenkabler.

Vegbanen sperres for trafikk grunnet smal vegbane. Målt til 3,97m på det smaleste der det skal graves.

Gravemaskinen blir stående delvis ut i kjørebane når den skal grave.

Det lages til midlertidig gangvei for myke trafikanter i avsperrert vegbane.