




Nord

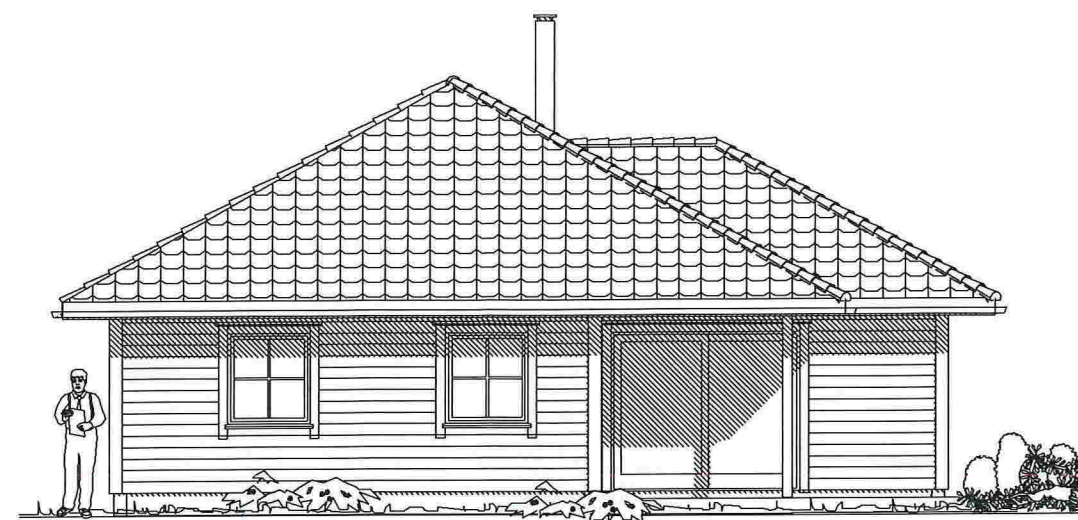

Vest

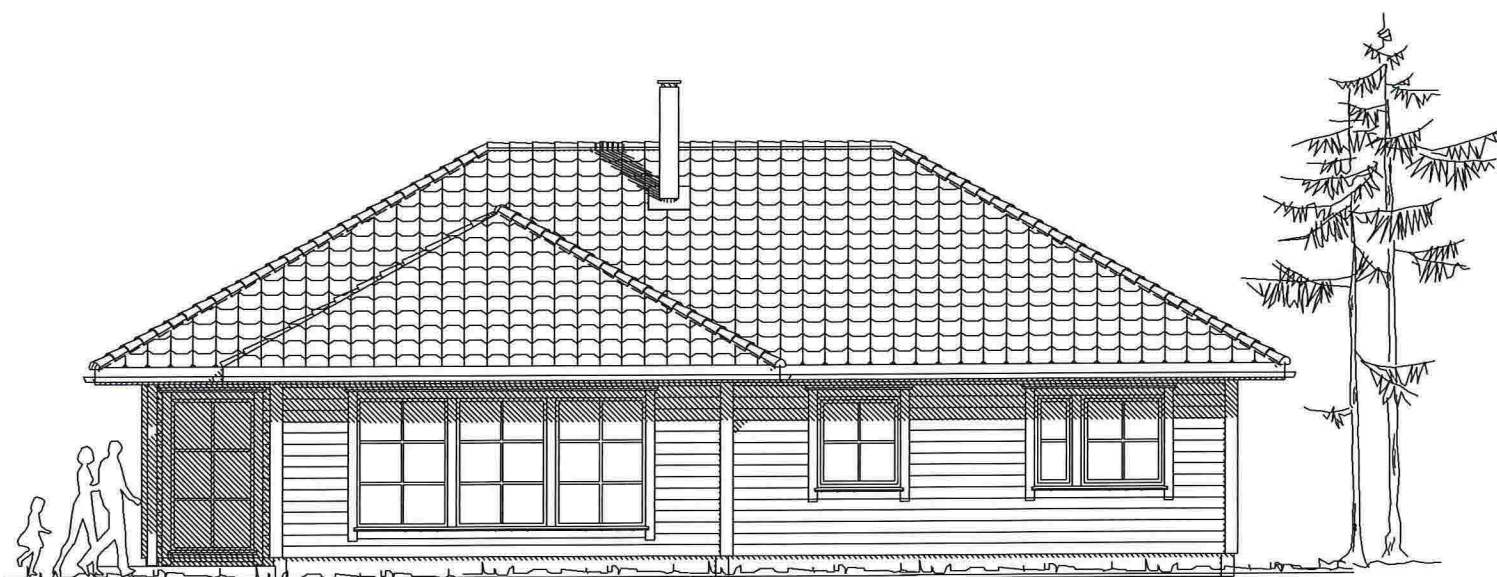


Sør

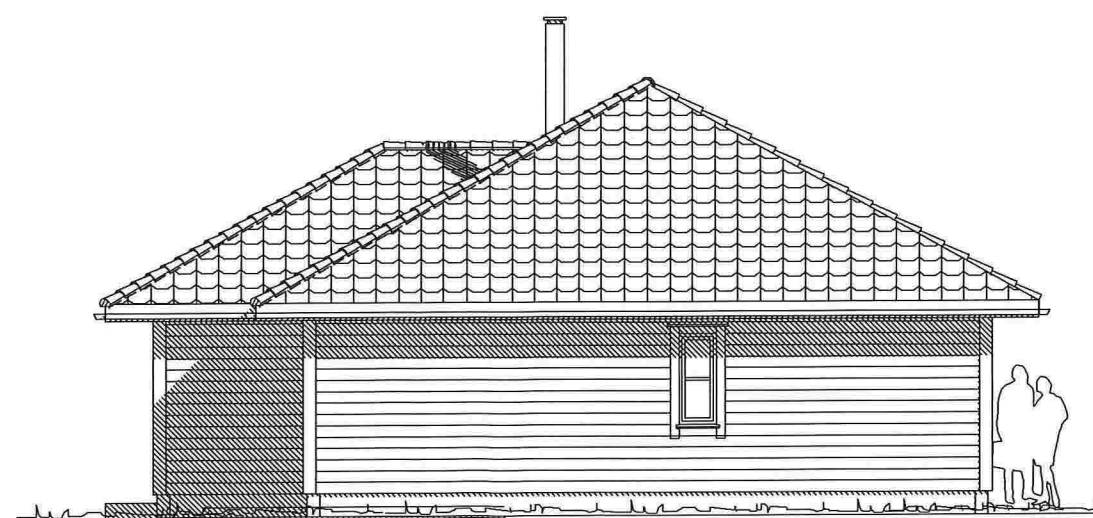

Øst

Rev.21.12.16. justeringer
 Rev. 12.12.16. Justering av vegger,dører,vindu

Enebolig

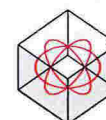

DDS-CAD

© Tegningen er beskyttet i.h.t. lov om opphavsrett.

Tiltakshaver: Monsen og Hopland

Byggeplass: Alverneset

Kommune: Lindås

Gnr. _____ Bnr. _____ Mål: 1 : 100

Fasader

Dato: 13.09.2016


Tegn: Konfe

Prosjekt nr.:


Tegn.nr: 502

Monsen

DATA DESIGN SYSTEM

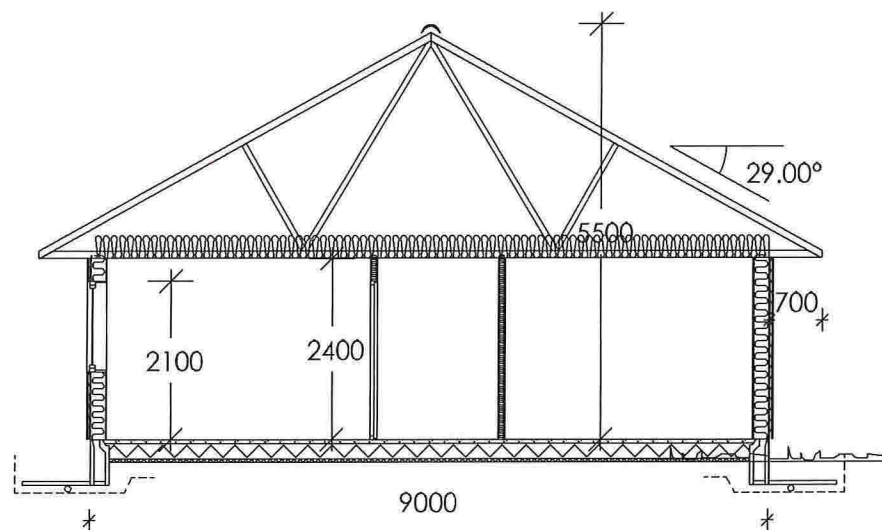


Snitt

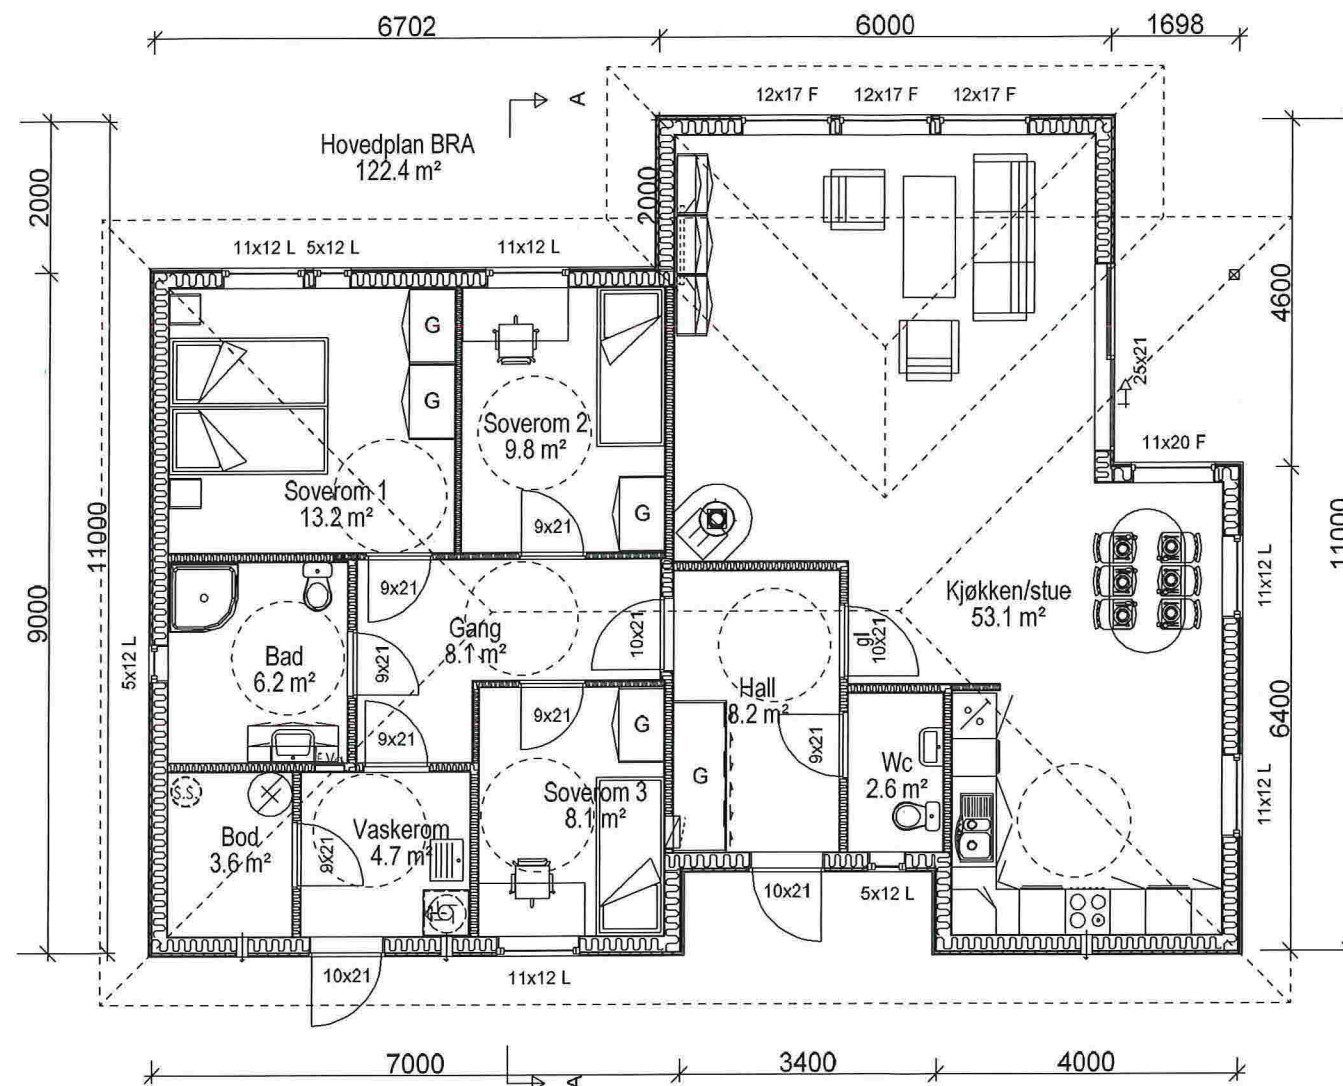

Hovedplan

Rev.21.12.16. justeringer
 Rev. 12.12.16. Justering av vegger,dører,vindu

Enebolig

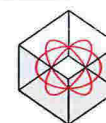

DDS-CAD

© Tegningen er beskyttet i.h.t. lov om opphavsrett.

Tiltakshaver: Monsen og Hopland

Byggeplass: Alverneset

Kommune: Lindås

Gnr: _____ Bnr: _____ Mål: 1 : 100

Planer og snitt

Dato: 13.09.2016

Tegn: Konfe

Prosjekt nr.:

Tegn.nr: 501

Monsen