



TERRENGPROFILER

Sør-Vest A-A

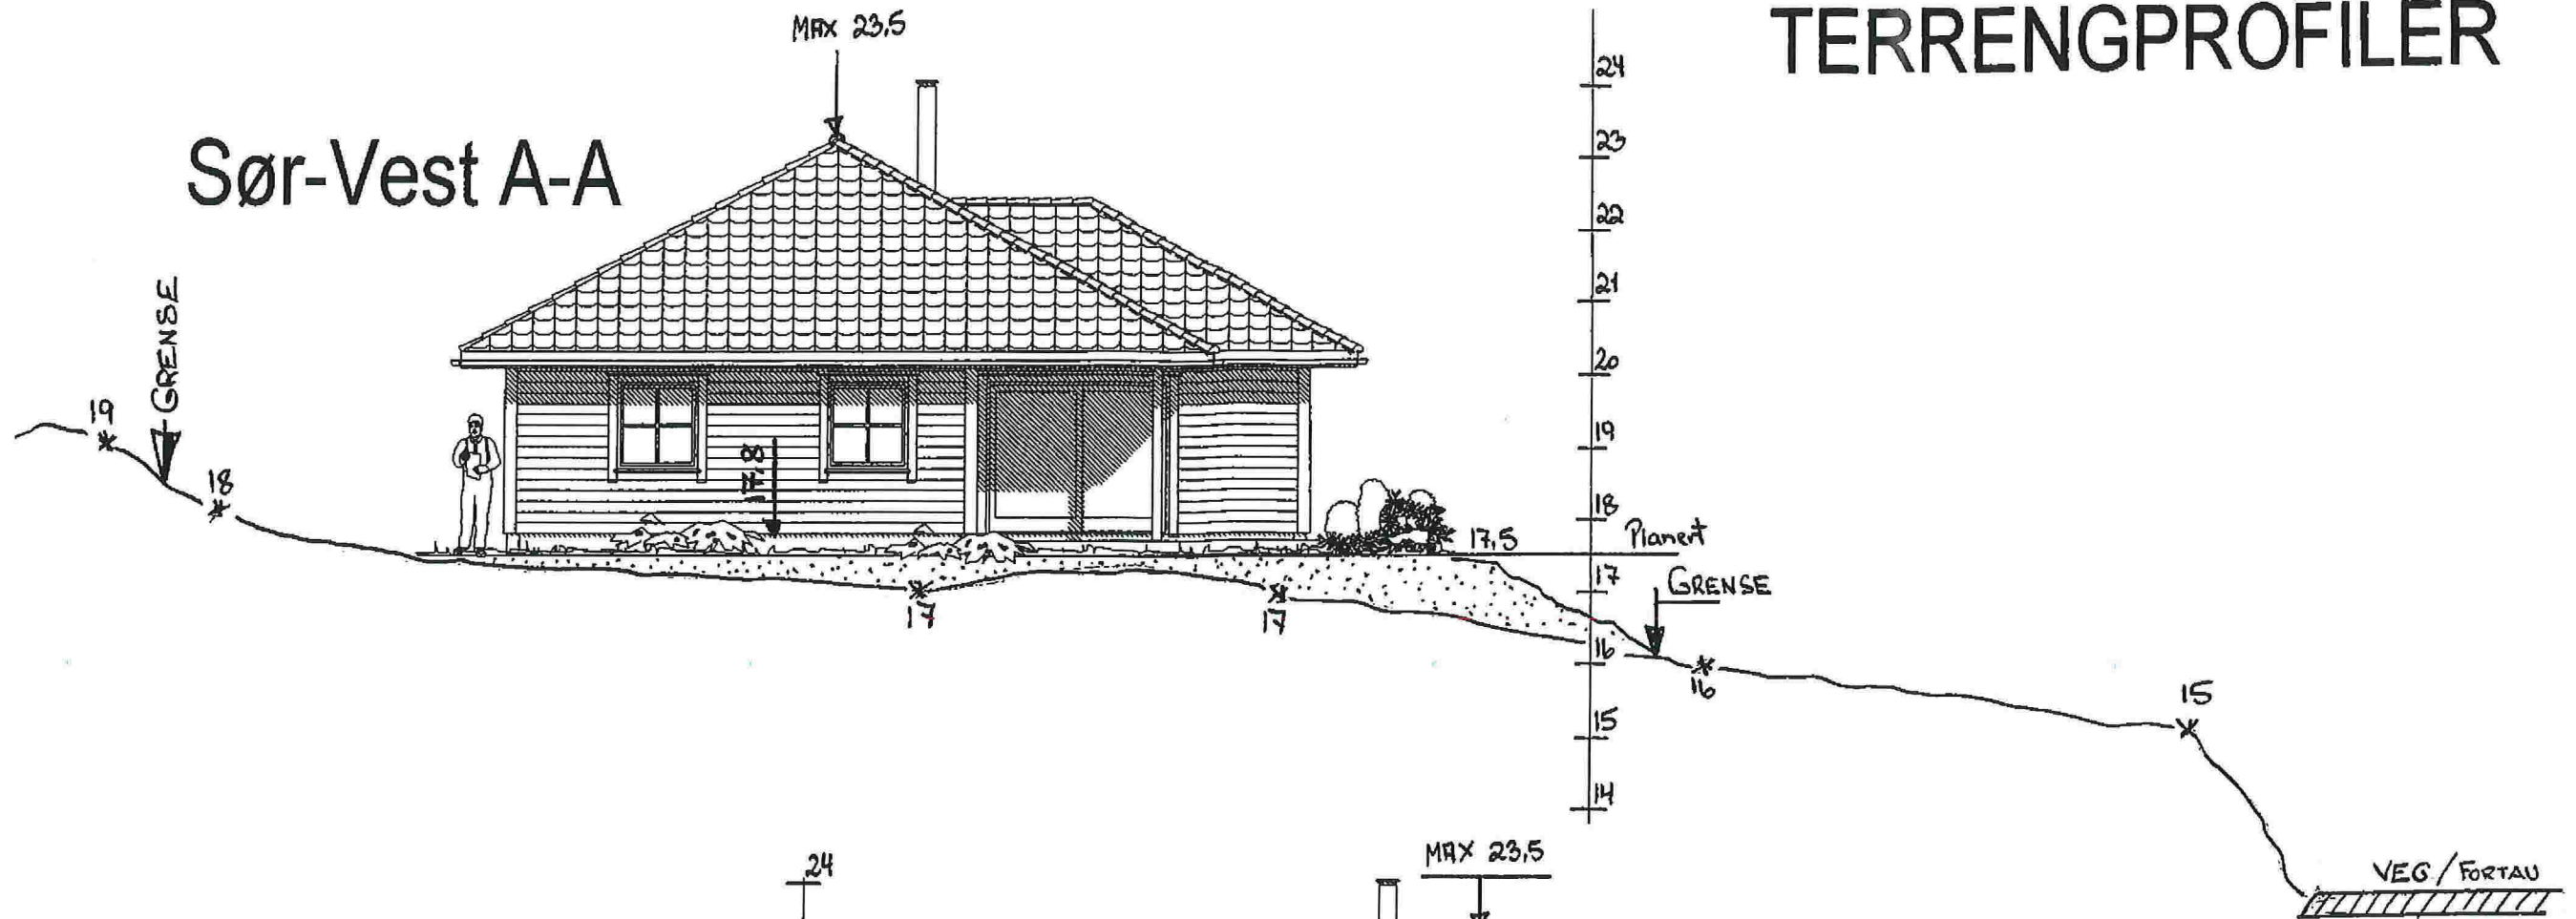


Nord-Øst B-B

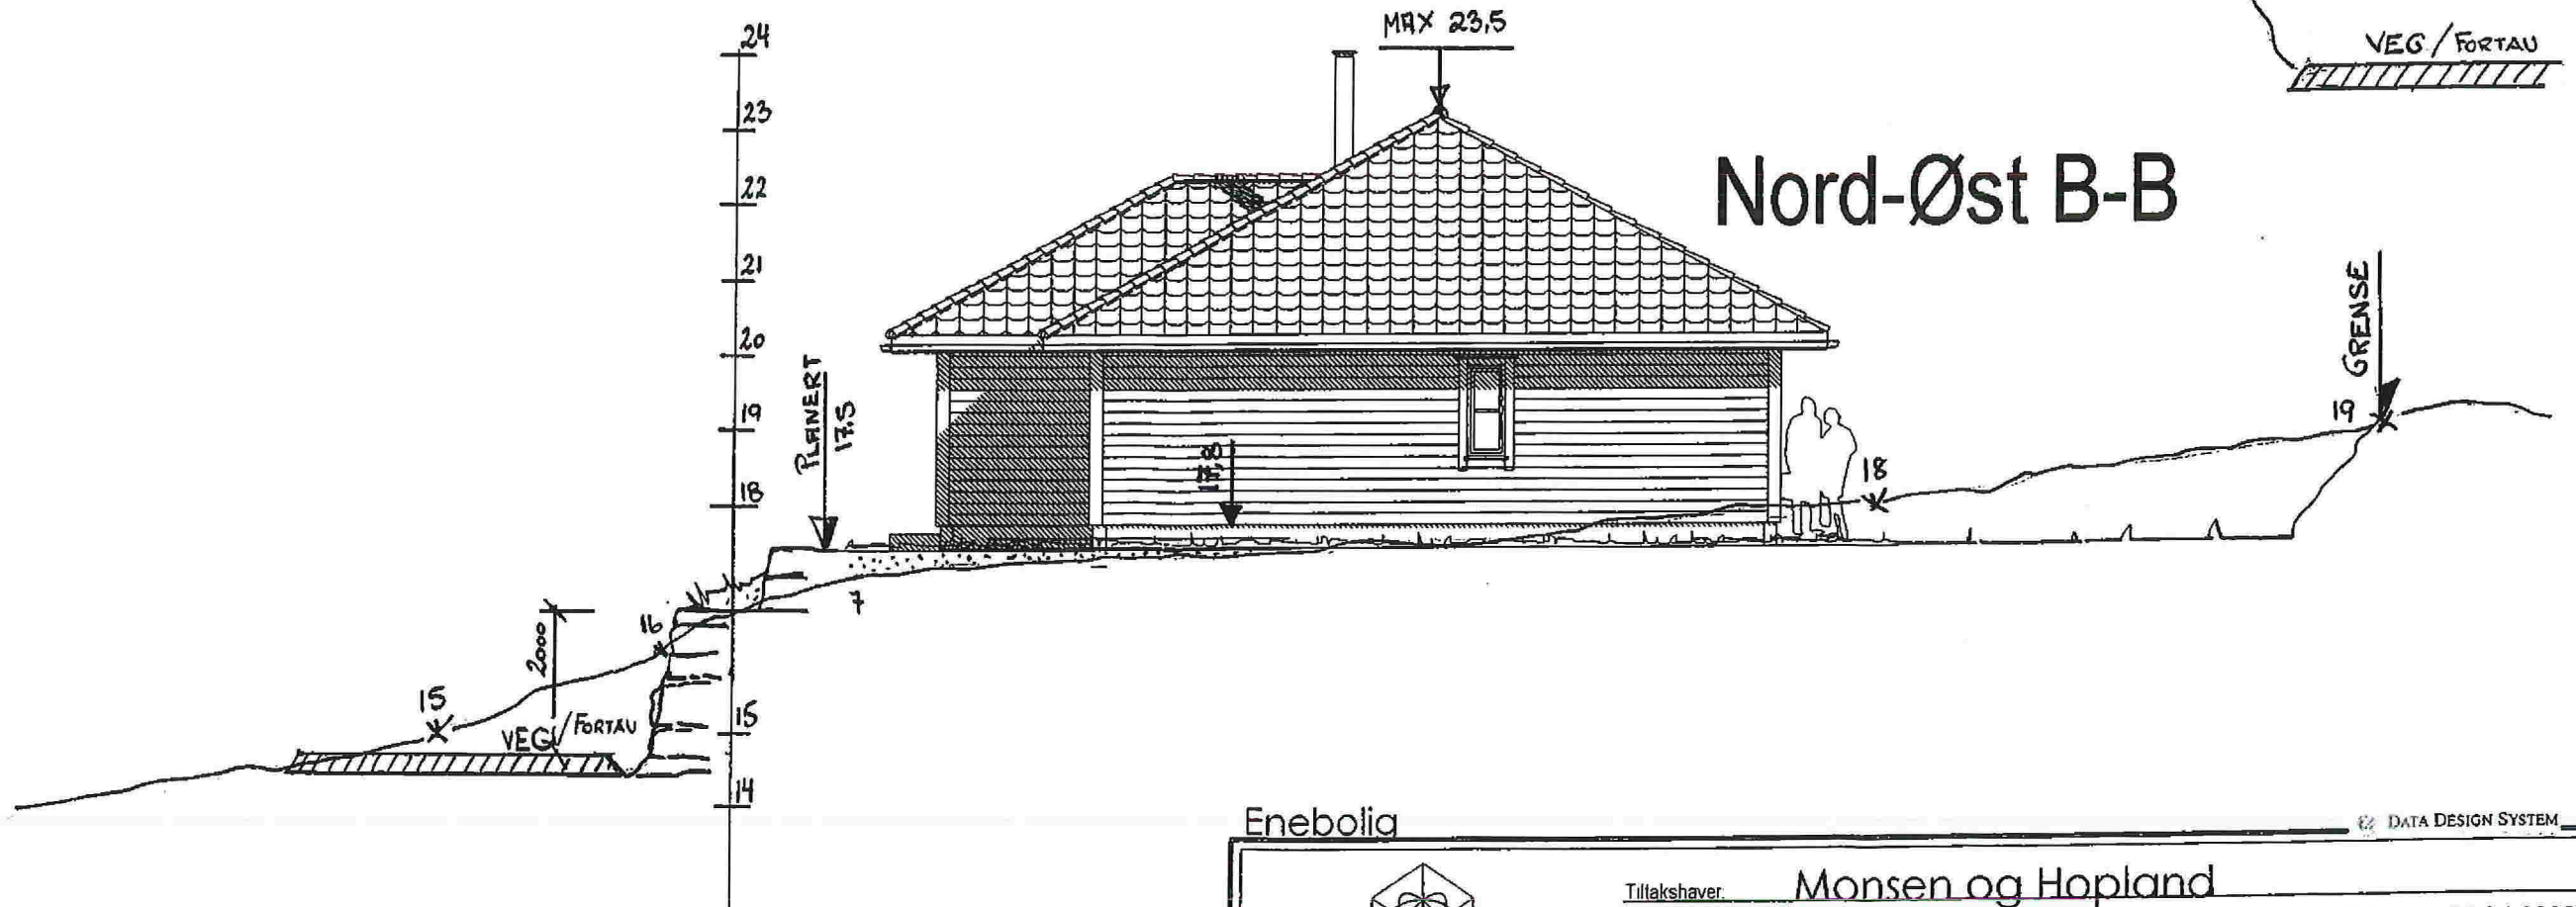

Enebolig

DATA DESIGN SYSTEM

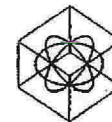

DDS-CAD

Tiltakshaver: Monsen og Hopland

Byggeplass: Alverneset

Kommune: Lindås

Gnr. 137 Bnr. 797 Mål. 1:100

Dato: 01.06.2012

Tegn. Konfe

Prosjekt nr. _____

Tegn.nr. 509

Monsen