



TILBYGG

ØST

LINDÅS KOMMUNE
TEKNISK ETAT
25.03.96
ARKIV NR. _____

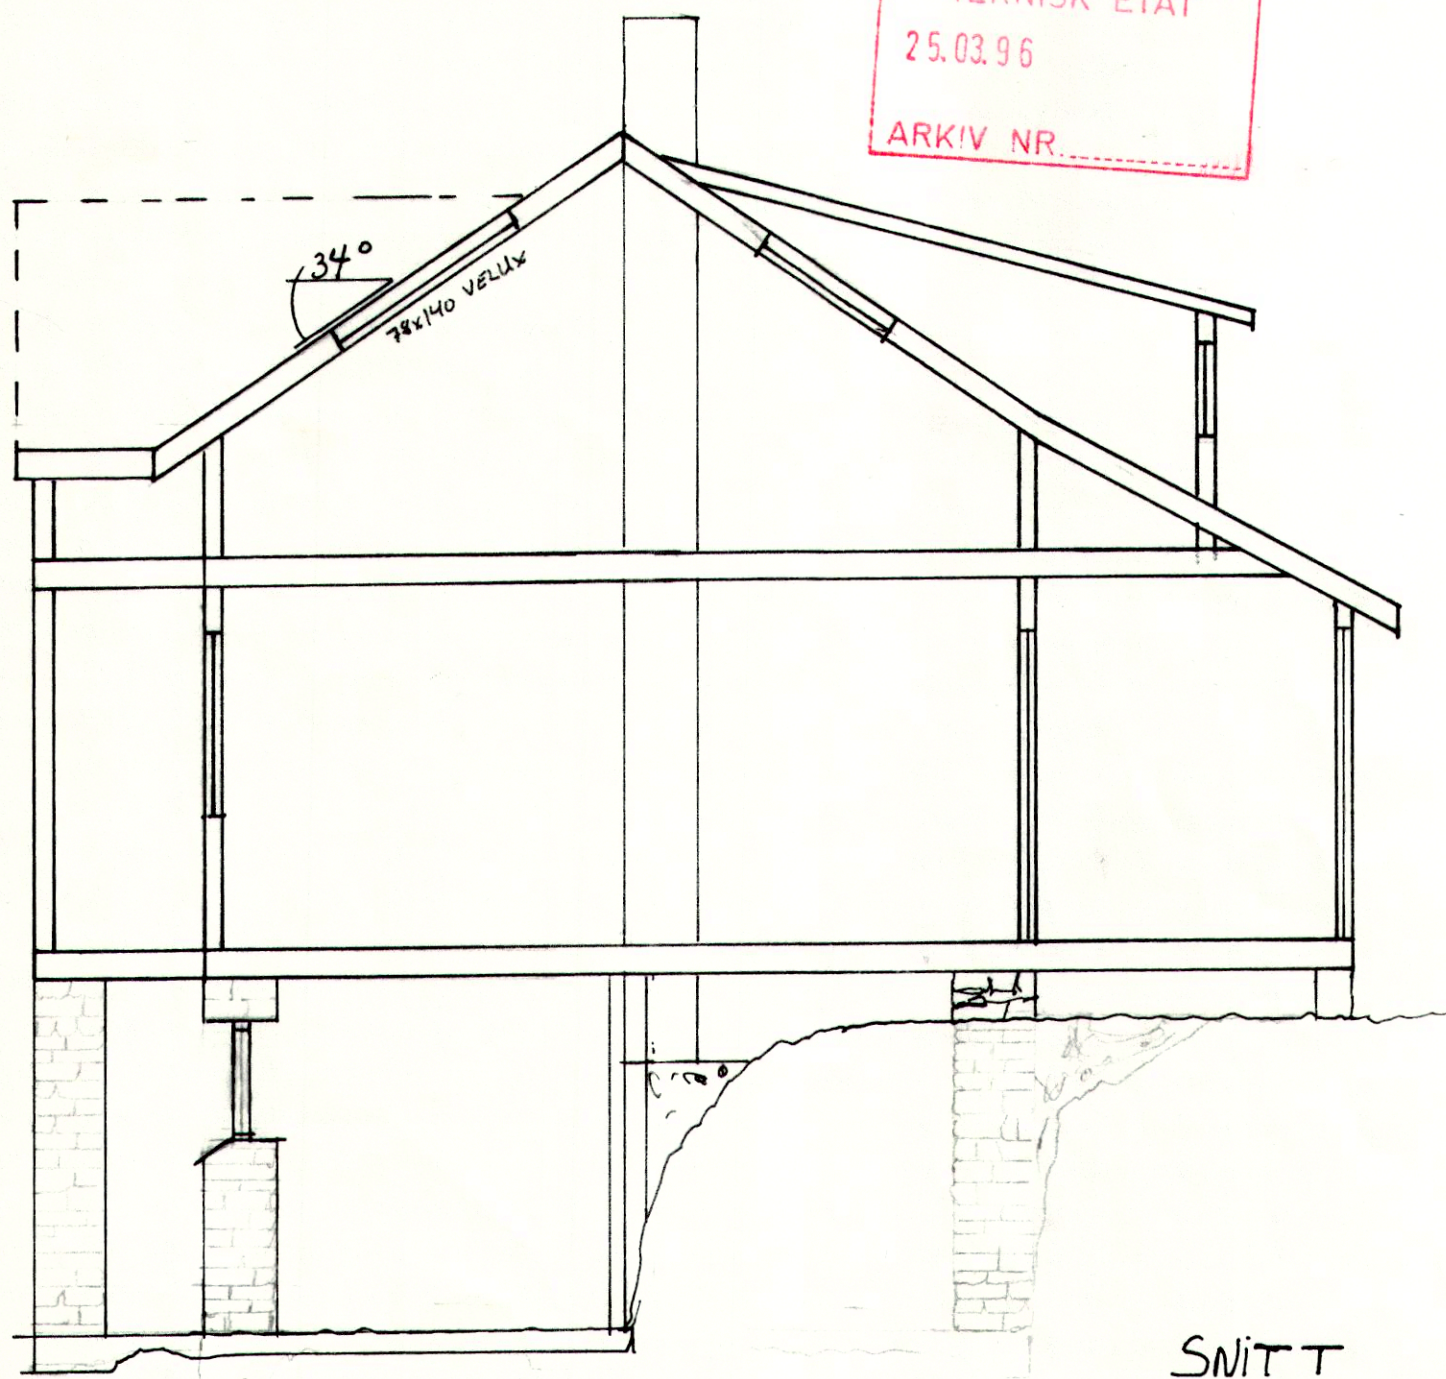


SNITT

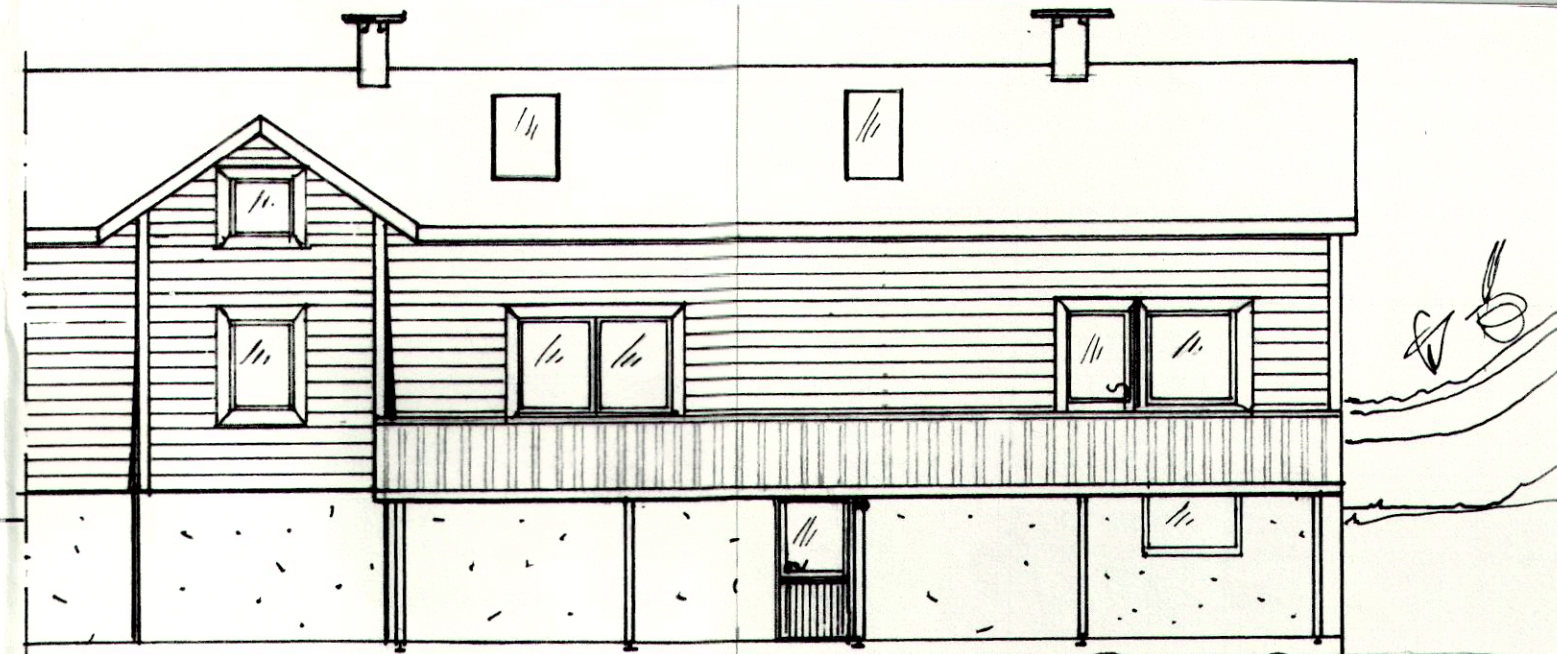

VEST

TILBYGG

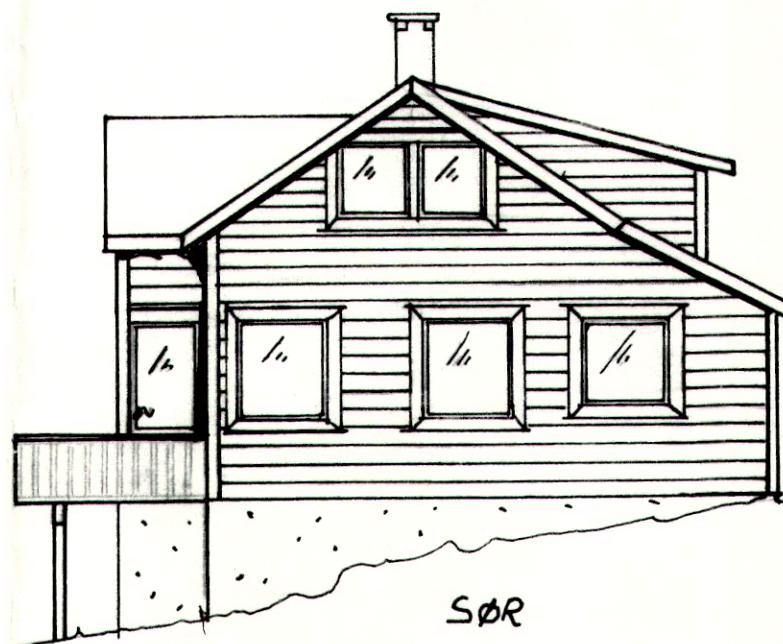

SØR

HANDSAMÅ DEN
03. JUN 1996
BYGNINGSSTJEFEN I LINDÅS

LINDÅS KOMMUNE
TEKNISK ETAT
25.03.96 / 1419 / FTO
ARKIV NR. 037/006/001

DATA 311094	MÅL 1:100 1:50	FASADER SNITT
UTVIDELSE AV EKSISTERANDE BOLIG TIL GENERASJONS BOLIG		G.NR. _____ B.NR. _____
ANITA OG LEIF ARNE ØKLAND		MYKING