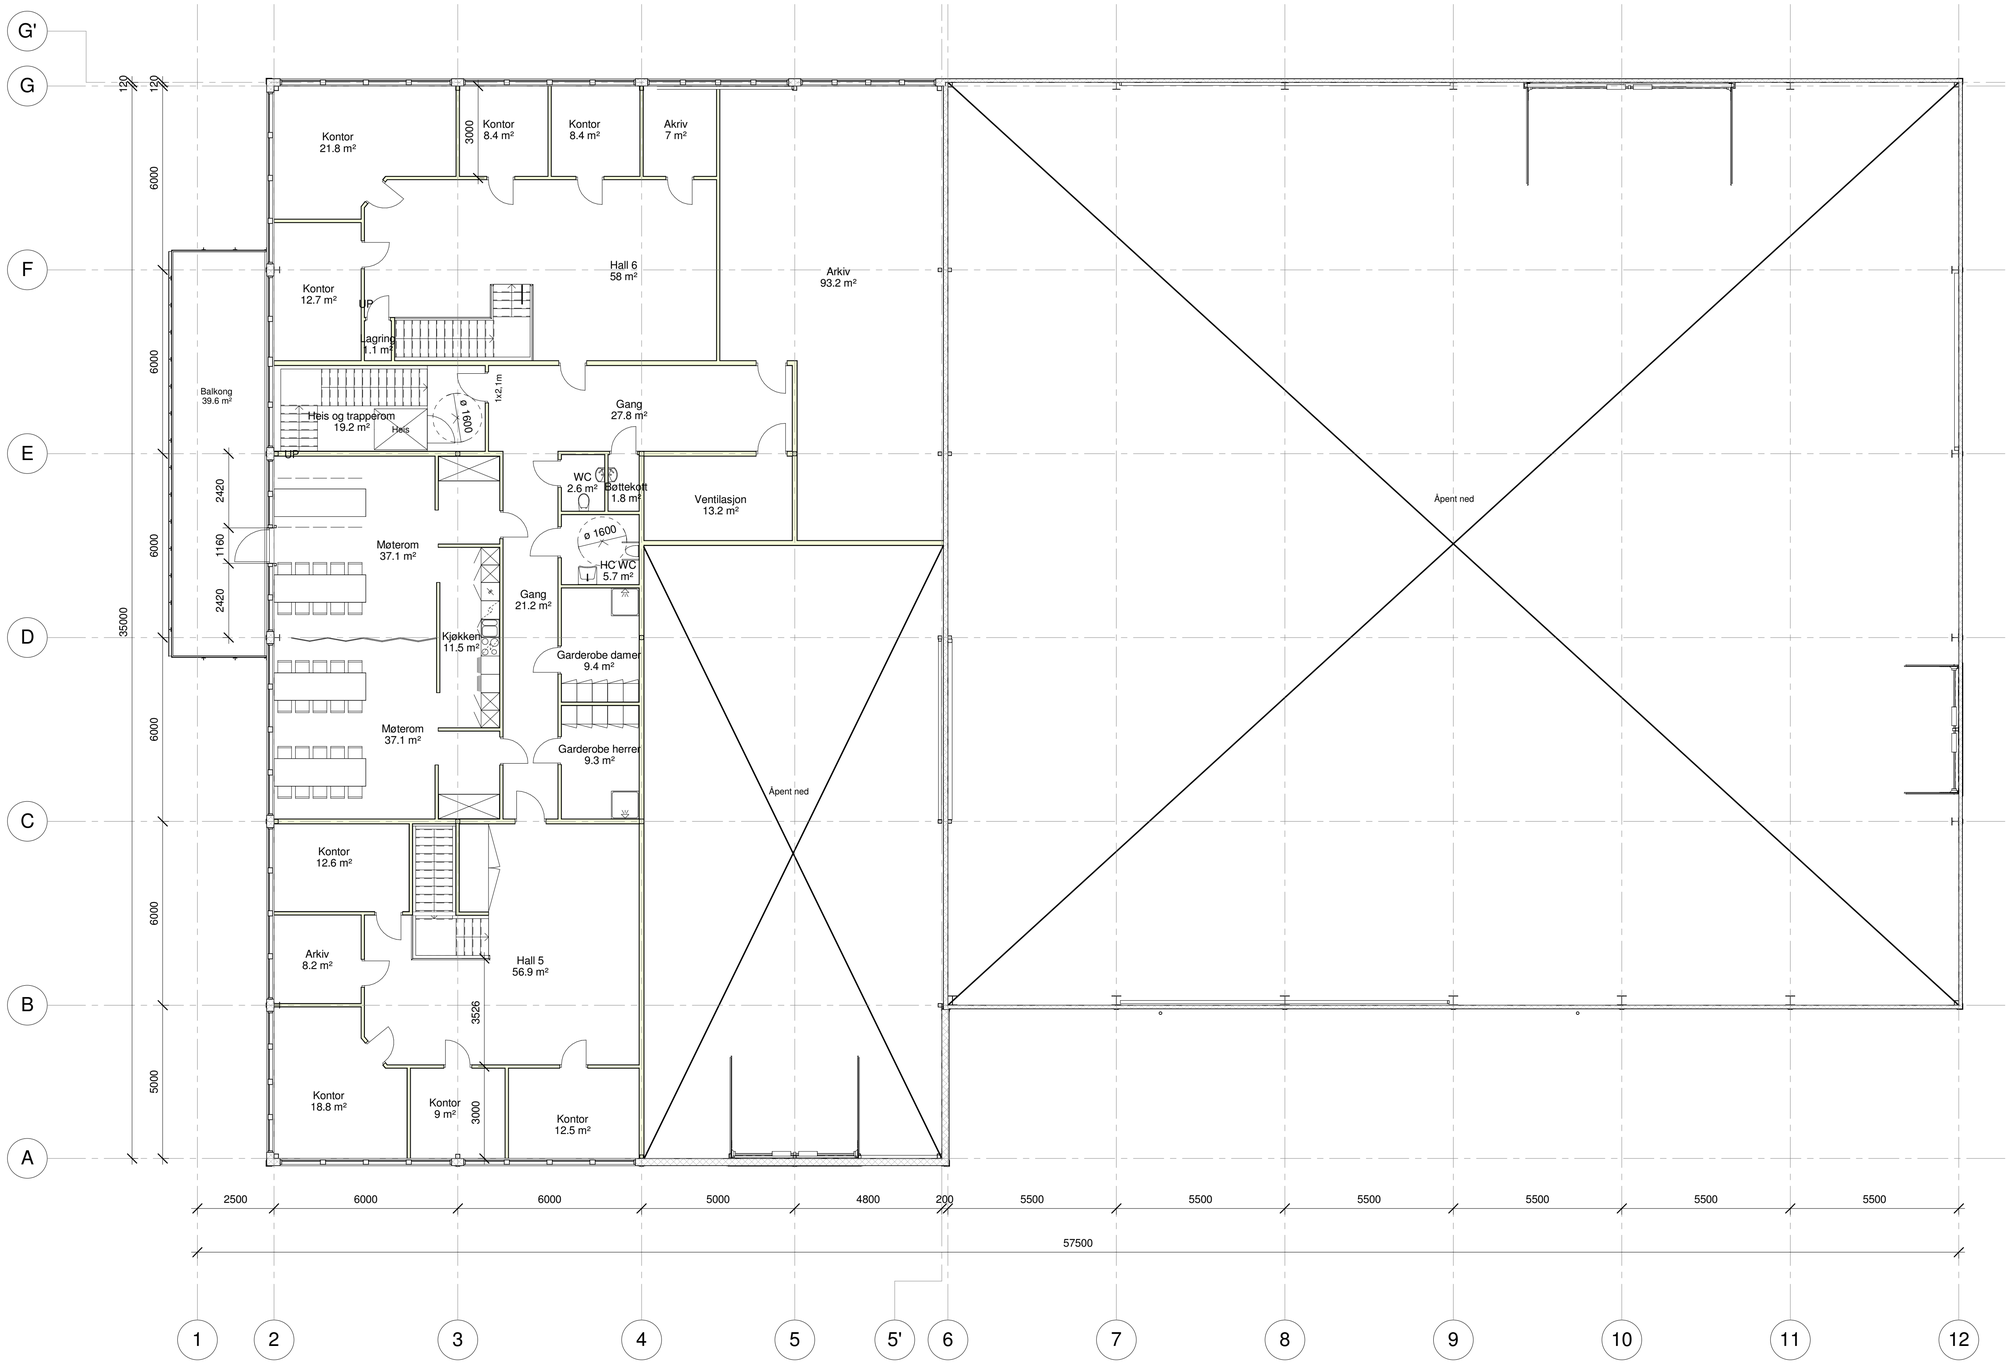

Samlet areal plan 2: 570m2

X	DOKUMENTASJONSTEGNIN
X	ARBEIDSTEGNIN
	ANBUDSTEGNIN
	BYGGESØKNADSTEGNIN
	FORELØPIG

Rev.:	Revisjonen gjelder:	Utført:	Kontr.: Dato:
Tiltakshaver: PAL AS	G/Bnr: 212/137	Dato:	08.11.2016
Byggeplassadresse:	Kommune: Lindås	Tegnet:	HR
		Kontr:	Checker
Tegningsbeskrivelse: Næringsbygg og lager Plan 2. Etasje	Filnavn: PAL	Prosjekt nr: 7097	Arkstørrelse: A1
	Tegning nr: 1002	Målestokk: 1 : 100	Rev:

Hallmaker Linto AS
Klemmaveien 10, 3550 Gol
Telefon: +47 32079900
NO 937 920 040 MVA
linto@linto.no
www.linto.no

Tegningen må verken helt eller delvis kopieres ved utførelse av arbeider som Hallmaker Linto AS ikke medvirker etter

08.11.2016 13:09:00