



KLØVHEIM SAMYRKELAG. DALSGREND.

FOTOGRAFERT

LINDÅS KOMMUNE
KOMMUNEN
INGENIØRSKIFTET
002220 14.6.68
Arkiv nr. 29-

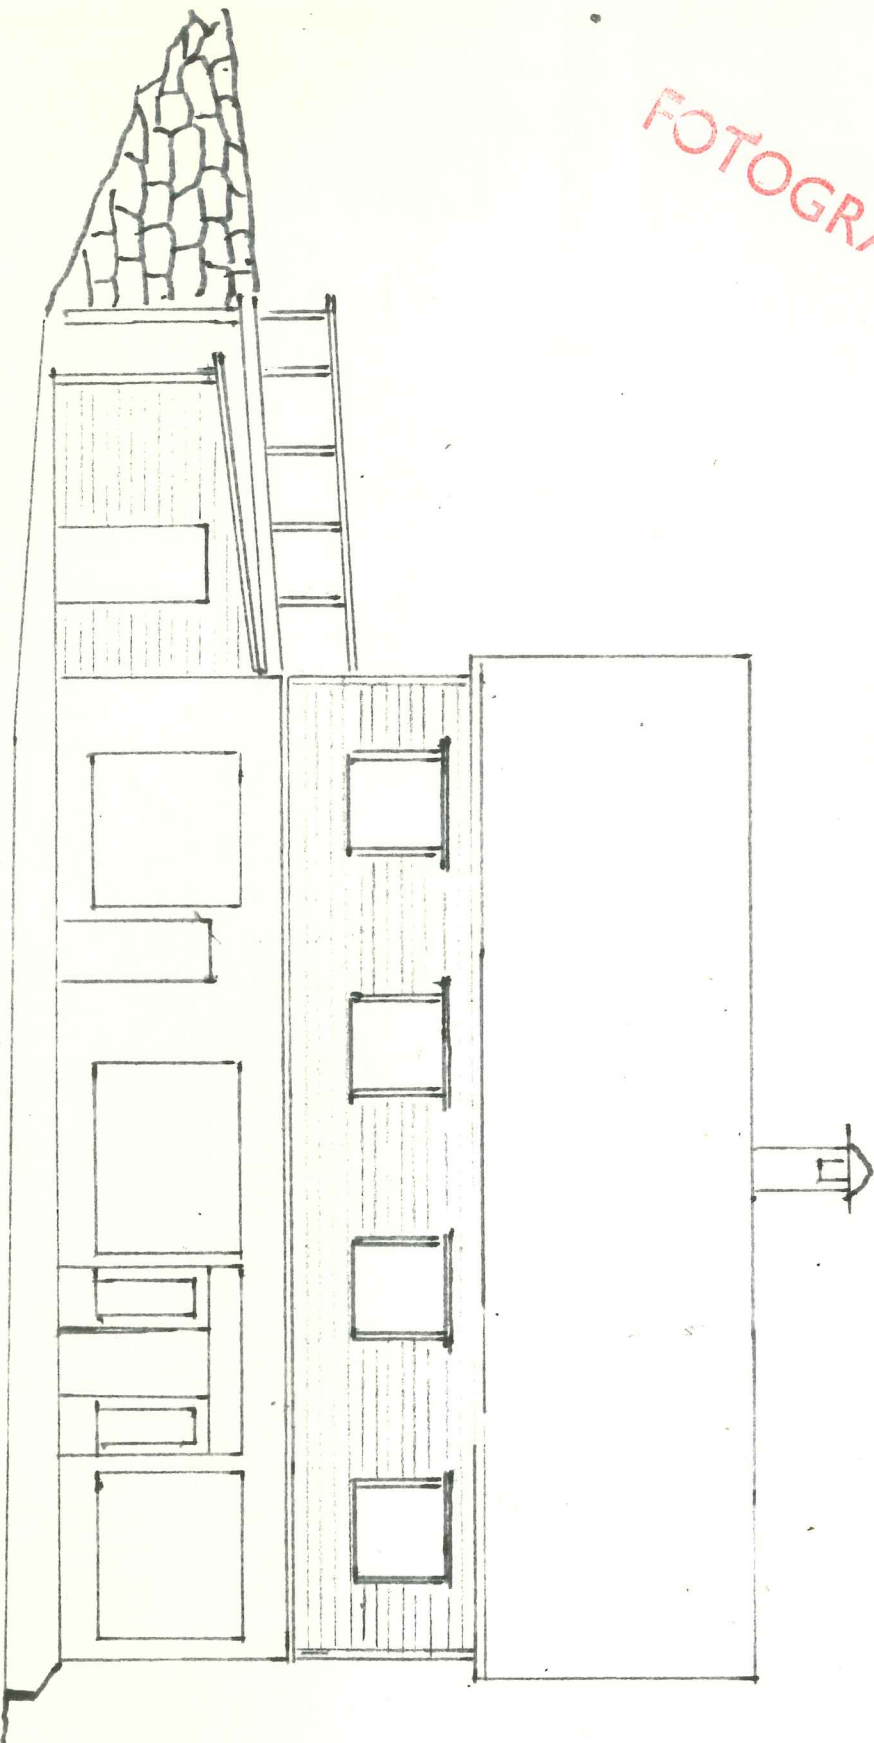

NORD

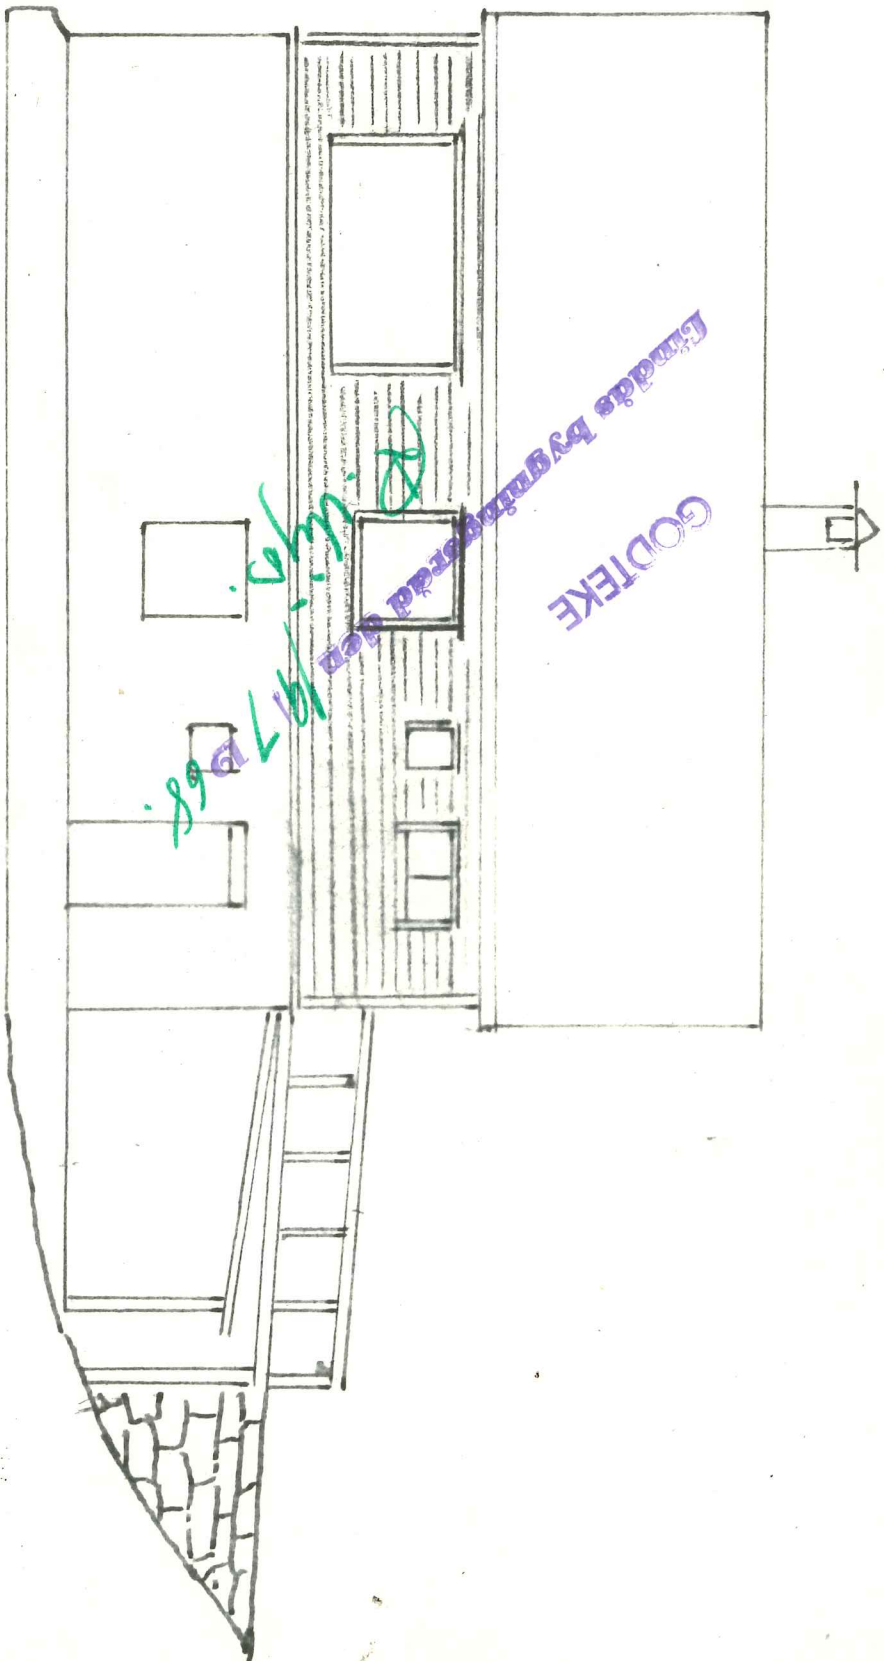

SÖR

10/5-1968.

Sten Asgaard.