

1:100 Fasade Vest



1:100 Fasade Nord

BYA 137m² BRA 212,6m²

Prosjekt: Tilbygg	Godkjent
Tiltakshaver: #	Kontroll prosjekt. Sign. Kontroll
Prosjekterende: #####	Gnr./Bnr.: #
© Alle rettigheter tilhører utførende for prosjekteringen, kopiering eller bruk av disse tegningene er forbudt uten skriftlig samtykke	
Tegning: Fasade Nord og Vest	Dato: #
	Målestokk: 1:100
	Tegningsnr.: A40-1




1:100 Fasade Øst



1:100 Fasade Sør

BYA 137m² BRA 212,6m²




Prosjekt: Tilbygg	Godkjent
Tiltakshaver: #	Kontroll prosjekt. Sign. Kontroll
Prosjekterende: ####	Gnr./Bnr.: #
© Alle rettigheter tilhører utførende for prosjekteringen, kopiering eller bruk av disse tegningene er forbudt uten skriftlig samtykke	
Tegning: Fasade Sør og Øst	Dato: #
	Målestokk: 1:100
	Tegningsnr.: A40-2

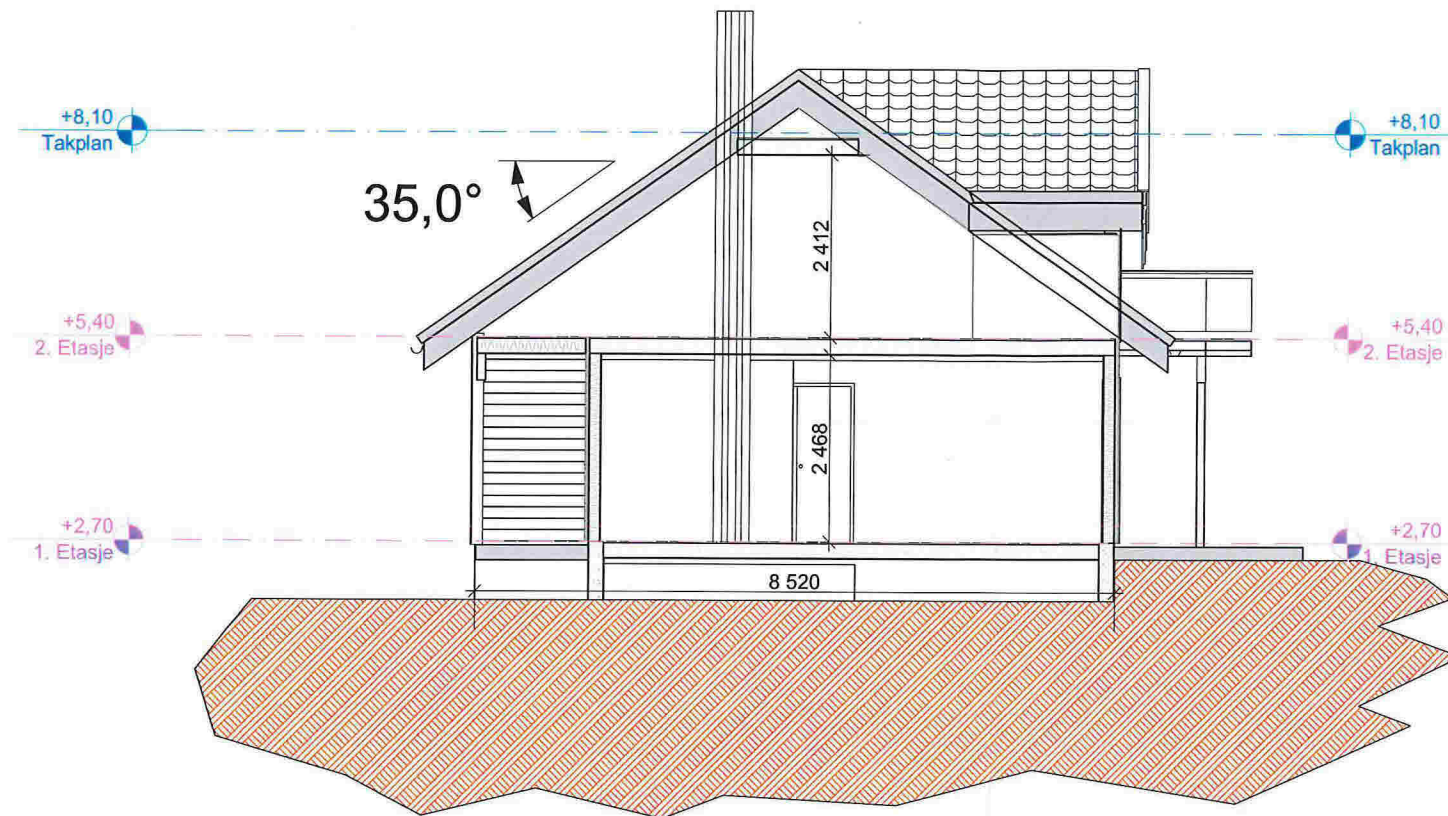

BYA 137m² BRA 212,6m²

Prosjekt: Tilbygg	Godkjent
Tiltakshaver: #	Kontroll prosjekt. Sign. Kontroll
Prosjekterende: #####	Gnr./Bnr.: #
© Alle rettigheter tilhører utførende for prosjekteringen, kopiering eller bruk av disse tegningene er forbudt uten skriftlig samtykke	Dato: #
Tegning: Snitt A og B	Målestokk: 1:100 Tegningsnr.: A30-1

30
YEARS
ARCHICAD & BIM

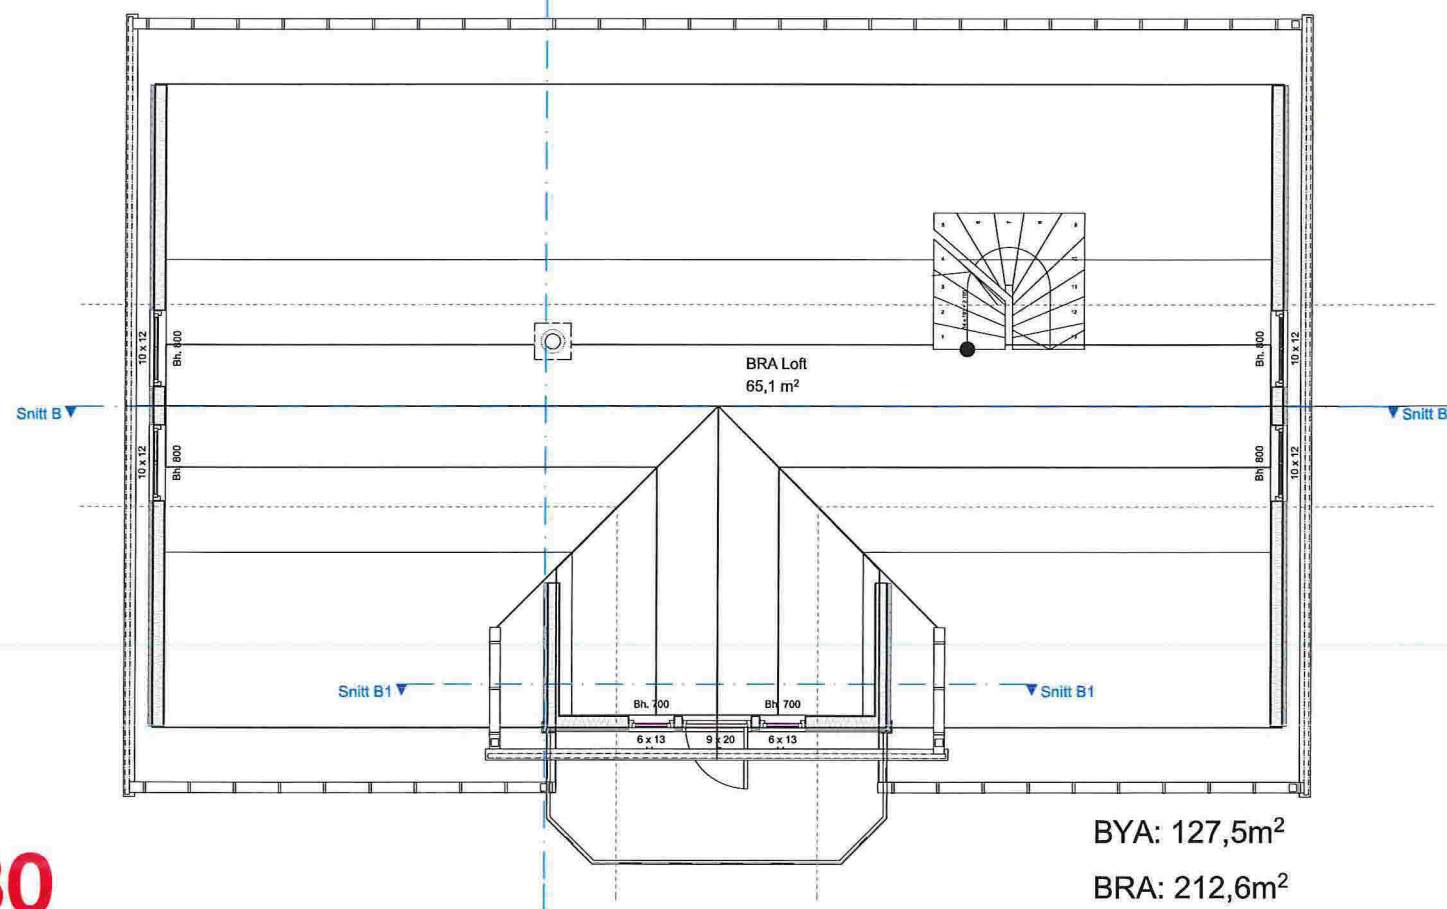
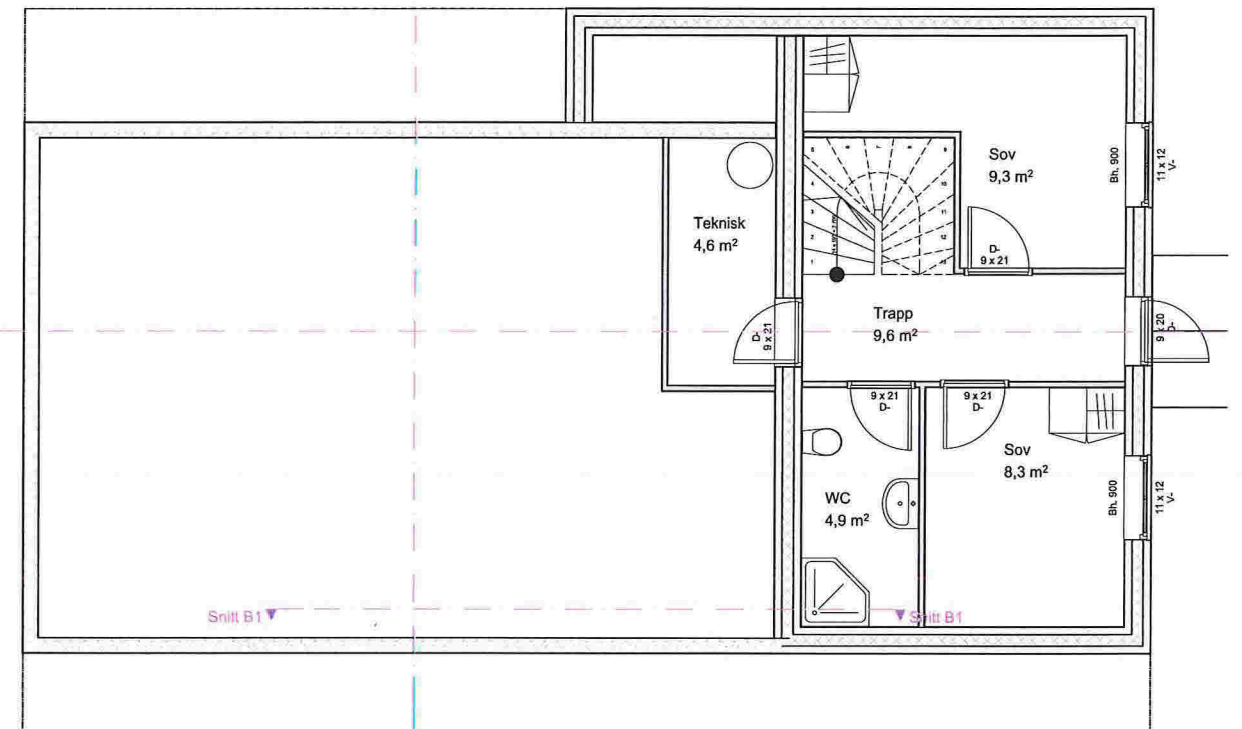
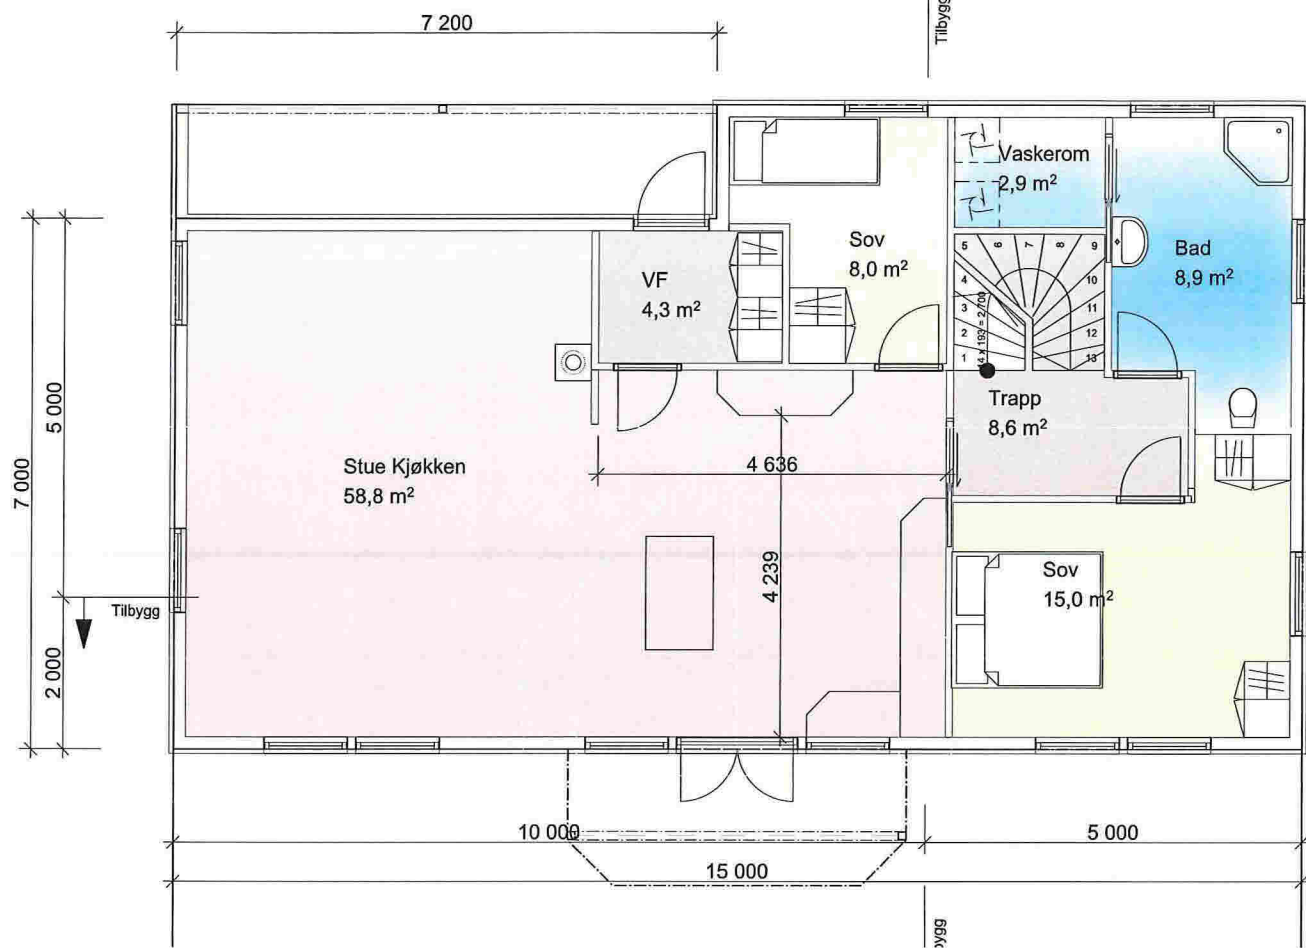


BYA: 127,5m²
BRA: 212,6m²




BYA 137m² BRA 212,6m²

Prosjekt: Tilbygg	Godkjent
Tiltakshaver: #	Kontroll prosjekt. Sign. Kontroll
Prosjekterende: ####	Gnr./Bnr.: #
© Alle rettigheter tilhører utførende for prosjekteringen, kopiering eller bruk av disse tegningene er forbudt uten skriftlig samtykke	
Tegning: Plan 1. Etasje	Dato: #
	Målestokk: 1:100
	Tegningsnr.: A20-1

ARKIV
 LINDÅS KOMMUNE
 KONTOR
 INGENIØR OG ARKITEKT
 00012 17.3.77
 Arkiv nr. 214/110

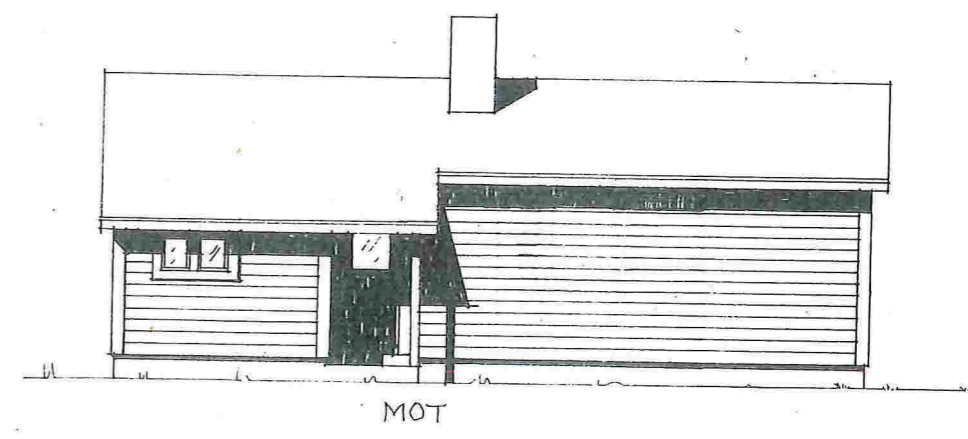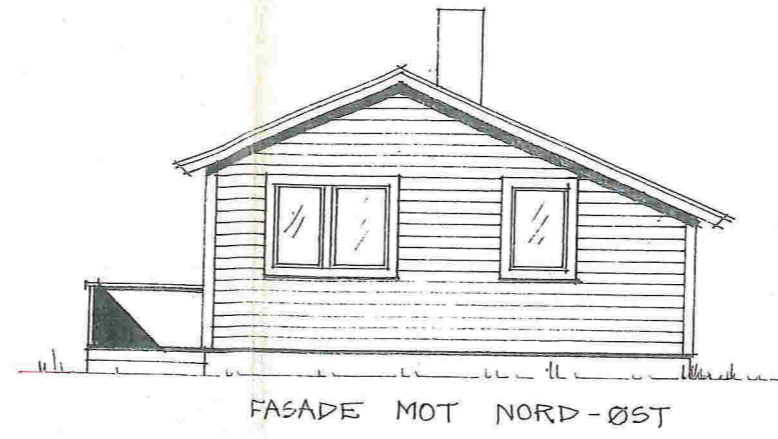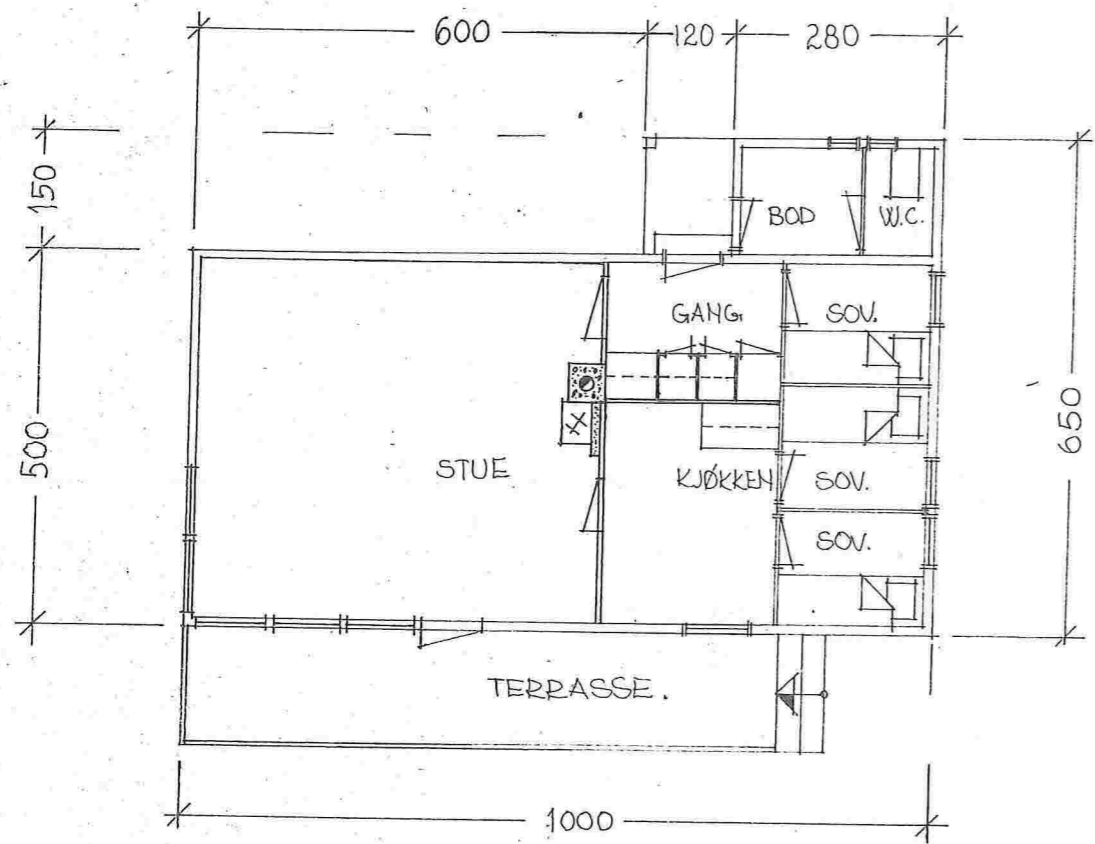

HANDSAMT DEN
 10 MAI 1977
 LINDÅS BYGNINGSRÅD

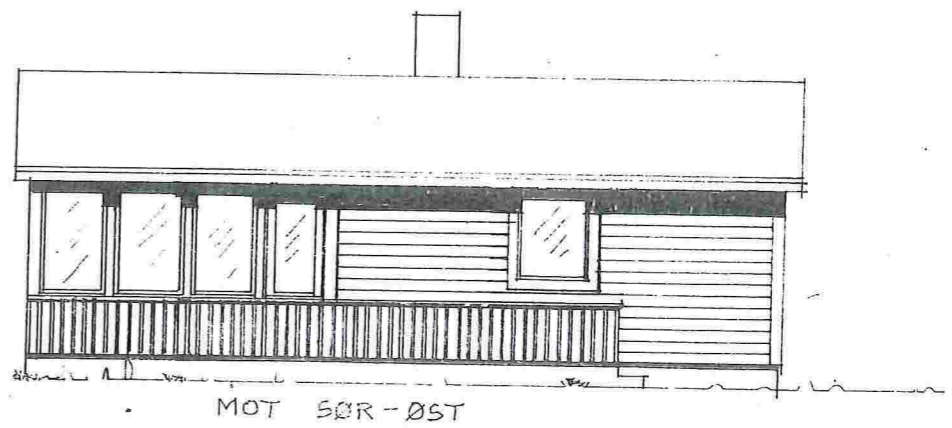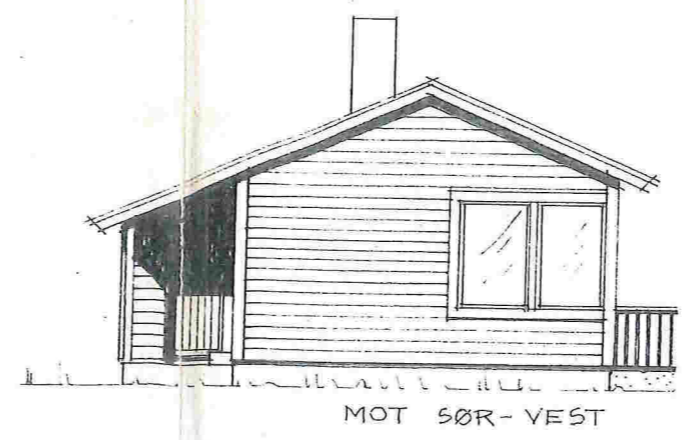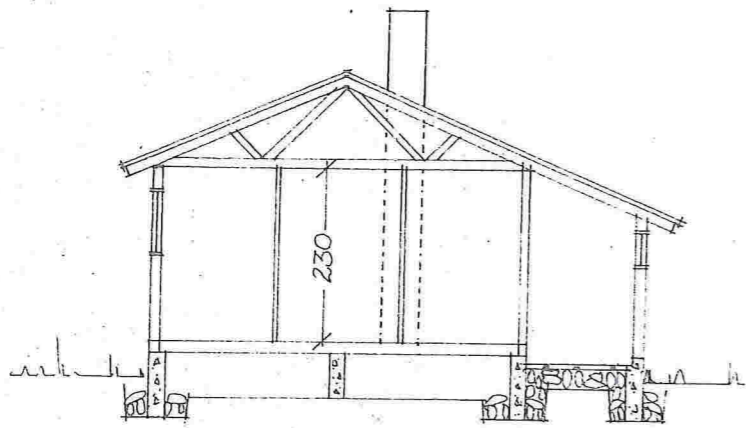

	• UTVIDET • LYSTE NR. 43+	TEKN. NR. DATO 5-3-72
	A/S FLORVAAG BRUK · 5001 BERGEN POSTB 171 · VALCKENDGT 4 · TELF. 31 620	MÅL 1:100 BR. GR. FL. 54.2 m ² NT. LEIAR
BYGGHERR ANNE K. SANDAL	PLAN, SNITT OG FASADER	SIGN RETTET 16.03.77

Den som bygger etter denne tegning forplikter seg til å kjøpe byggvarene hos A/s Florvaag Bruk, Bergen. Tegningene må ikke kopieres eller brukes uten tillatelse.