




Tilbygg
4000

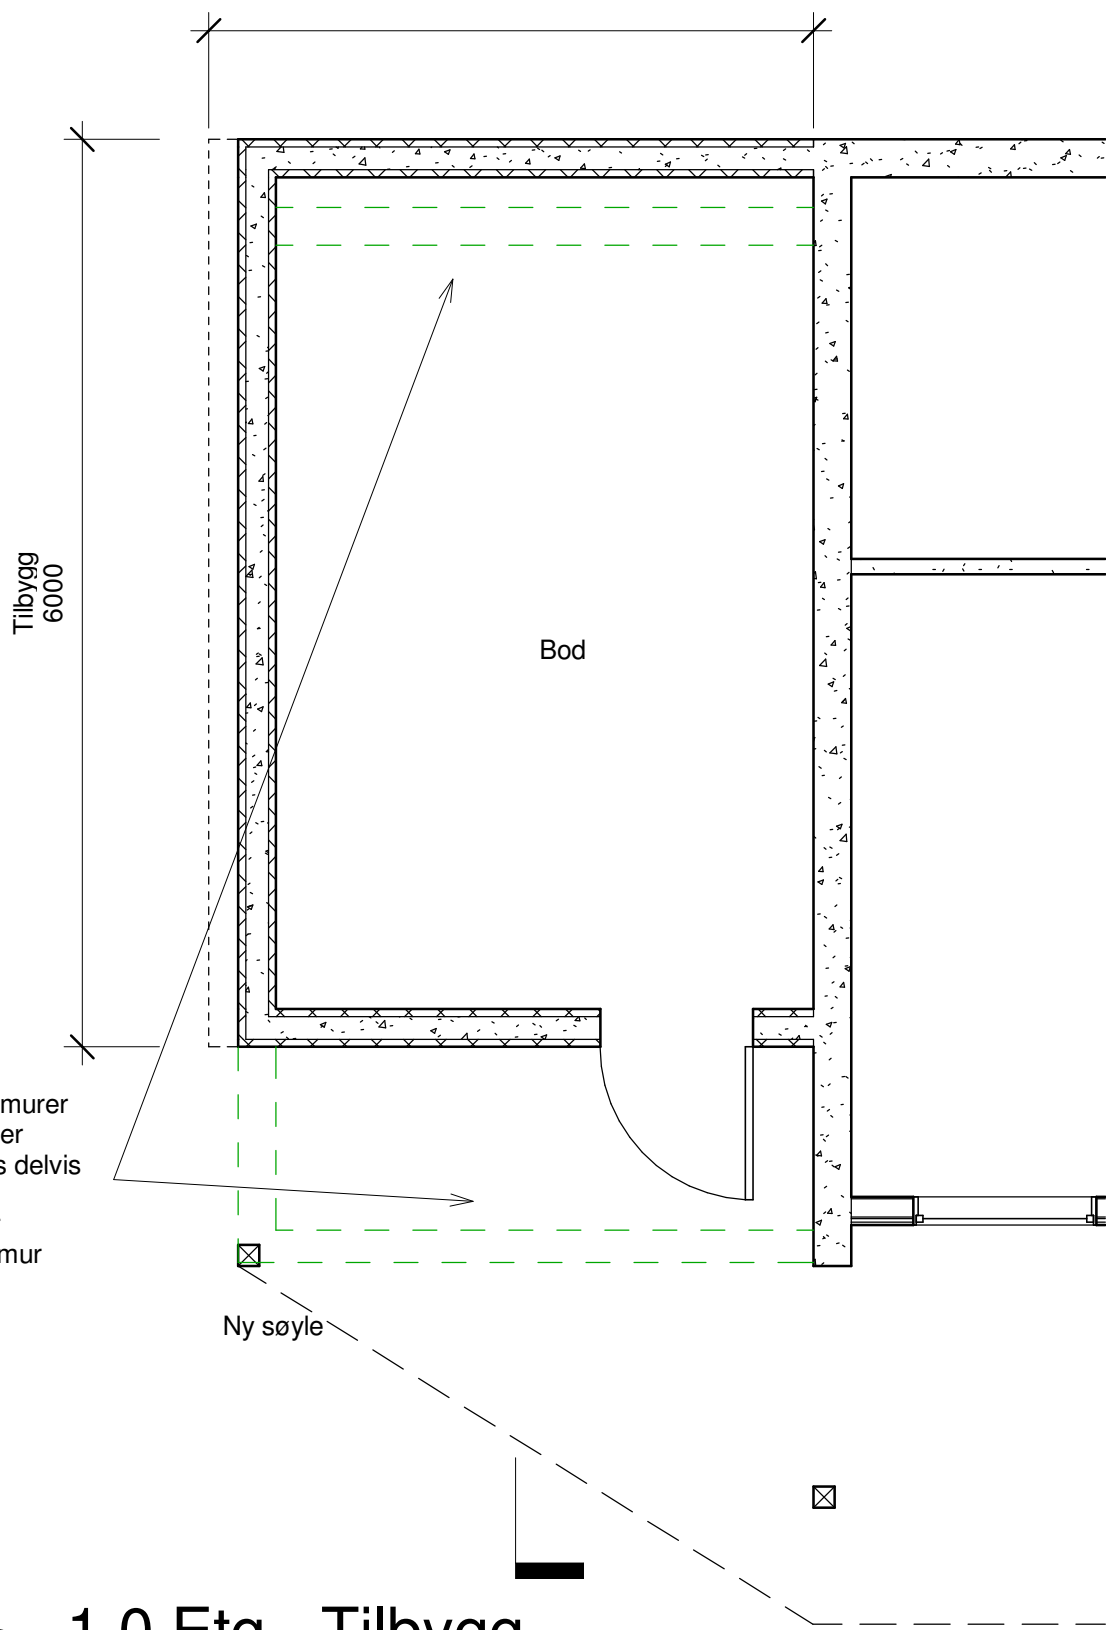

2 1.0 Etg - Tilbygg
1 : 50

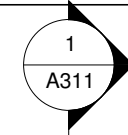

Tilbygg
4000

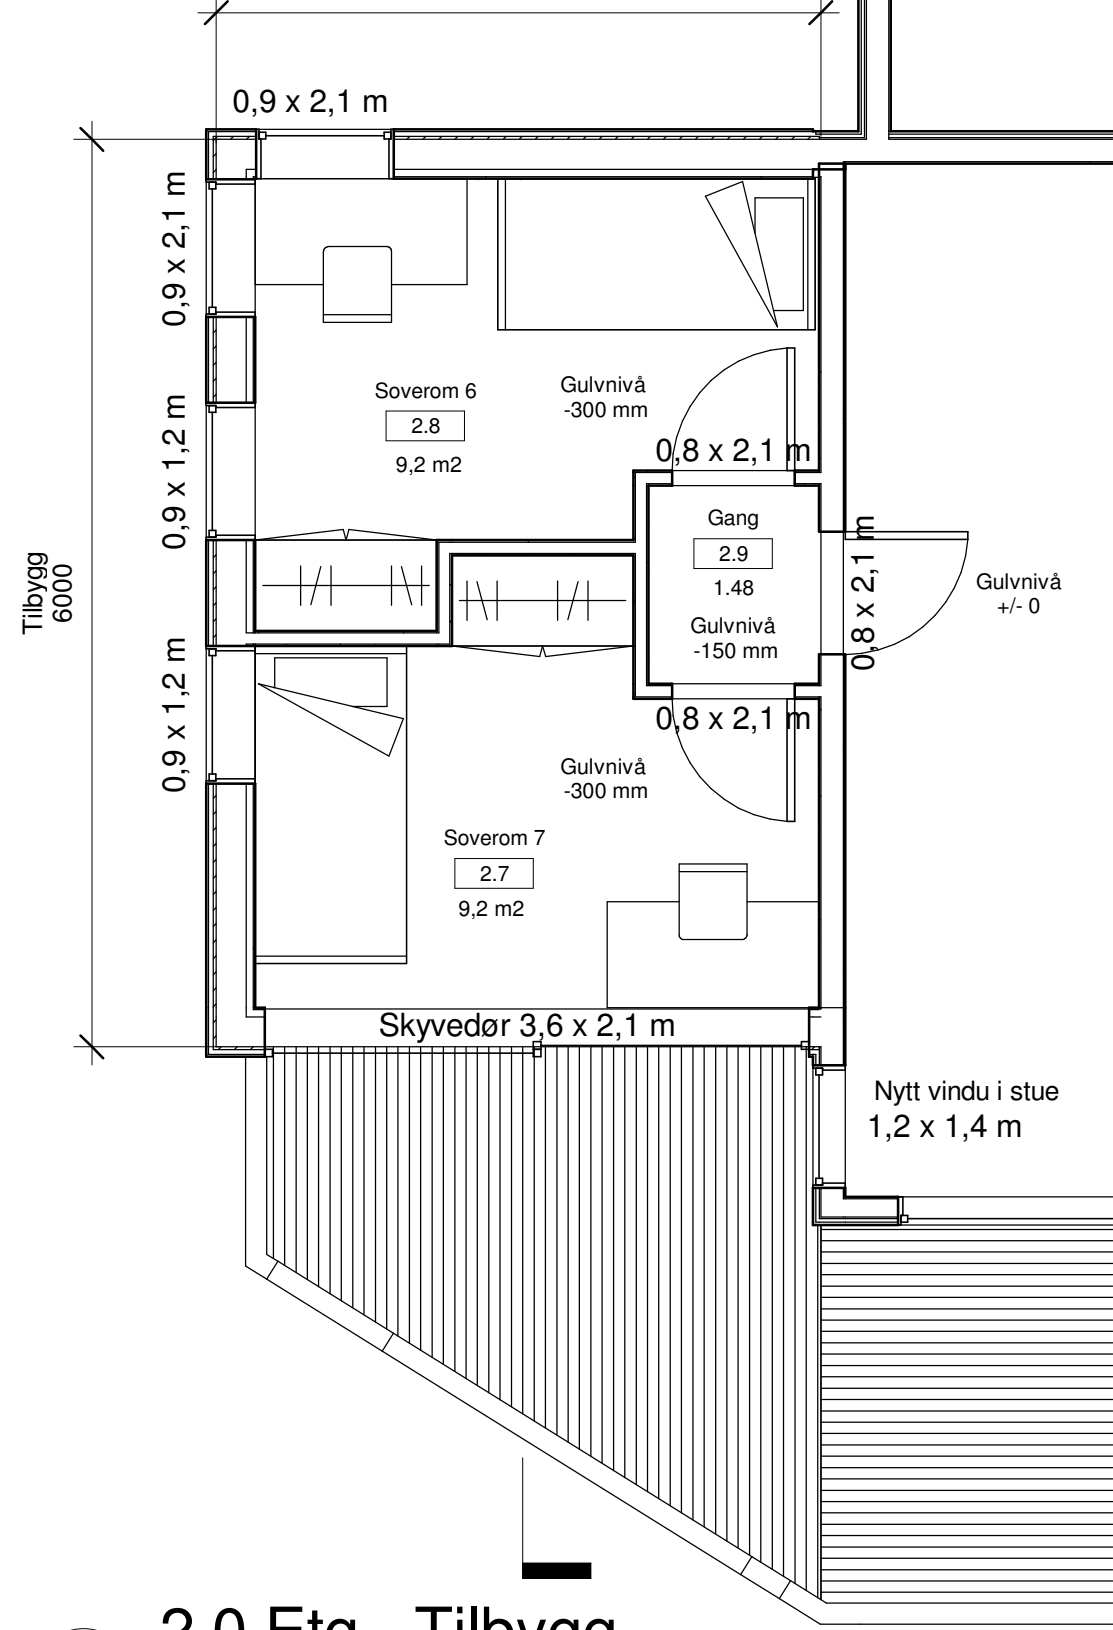

1 2.0 Etg - Tilbygg
1 : 50

Tilbygg, enebolig	Plan, tilbygg	Mål 1 : 50 / A3
Gnr 108 Bnr 132, Grønfjellet 18 Lindås kommune Pnr. 1506	SØKNAD OM FERDIGATTEST, TILBYGG MOT NORD Solfrid og Cato Risøy Grønfjellet 18, 5955 Lindås	Tegn.nr A305
Arkitekt Mette Kyed Thorson	Sivilarkitekt MNAL Medlem av Arkitektbedriftene Kvalen 16, N-5955 Lindås Tlf +47 901 48 834 mktho@online.no	Rev D
		Dato 4.1.2017