

Vedlegg nr.
C - 1



Opplysninger gitt i nabovarsel sendes kommunen sammen med søknaden

(Gjenpart av nabovarsel)

Pbl § 21-3

Tiltak på eiendommen:							
Gnr.	Bnr.	Festenr.	Seksjonsnr.	Eiendommens adresse	Postnr.	Poststed	
58	221			BUSKENESET , FESTE	5912	SEIM	
Eier/fester				Kommune			
VIGDIS - og JARLE HUNDVEN				LINDÅS KOMMUNE			

Det varsles herved om							
<input checked="" type="checkbox"/> Nybygg	<input type="checkbox"/> Anlegg	<input type="checkbox"/> Endring av fasade	<input type="checkbox"/> Riving				
<input type="checkbox"/> Påbygg/tilbygg	<input type="checkbox"/> Skilt/reklame	<input type="checkbox"/> Innhegning mot veg	<input type="checkbox"/> Bruksendring				
<input type="checkbox"/> Midlertidig bygning, konstruksjon eller anlegg	<input type="checkbox"/> Antennesystem	<input type="checkbox"/> Oppretting/ending av matrikkelenhet (eiendomsdeling) eller bortfeste	<input type="checkbox"/> Annet				
Dispensasjon etter plan- og bygningsloven kapittel 19							
<input type="checkbox"/> Plan- og bygningsloven med forskrifter	<input type="checkbox"/> Kommunale vedtekter	<input type="checkbox"/> Arealplaner	<input type="checkbox"/> Vegloven	Vedlegg nr. B -			

Arealdisponering		
Sett kryss for gjeldende plan		
<input type="checkbox"/> Arealdel av kommuneplan	<input checked="" type="checkbox"/> Reguleringsplan	<input type="checkbox"/> Bebyggelsesplan
Navn på plan		
BUSKENESET , FESTE		


Beskriv nærmere hva nabovarslet gjelder	
OPPFØRING AV FRITIDSBOLIG	
Vedlegg nr. Q -	

Spørsmål vedrørende nabovarsel rettes til			
Foretak/tiltakhaver			
VIGDIS - og JARLE HUNDVEN			
Kontaktperson, navn	E-post	Telefon	Mobil
VIGDIS HUNDVEN	j-hundve@online.no		958 589 62
Søknaden kan ses på hjemmeside: (ikke obligatorisk):			

Merknader sendes til	
Eventuelle merknader skal være mottatt innen 2 uker etter at dette varsel er sendt. Ansvarlig søker/tiltakhaver skal sammen med søknad sende innkomne merknader og redegjøre for ev. endringer.	
Navn	Postadresse
LANGENES BYGG AS	KVASNESVEGEN 19
Postnr. Poststed	E-post
5914 ISDALSTØ	

Følgende vedlegg er sendt med nabovarslet			
Beskrivelse av vedlegg	Gruppe	Nr. fra - til	Ikke relevant
Dispensasjonssøknad/vedtak	B	—	<input checked="" type="checkbox"/>
Situasjonsplan	D	1 - 1	<input type="checkbox"/>
Tegninger snitt, fasade	E	1 - 1	<input type="checkbox"/>
Andre vedlegg	Q	1 - 1	<input type="checkbox"/>

Underskrift		
Tilsvarende opplysninger med vedlegg er sendt i nabovarsel til berørte naboer og gjenboere. Mottagere av nabovarsel fremgår av kvittering for nabovarsel.		
Sted	Dato	Underskrift ansvarlig søker eller tiltakhaver
RÅDAL	14.01.2017	<i>Vigdis Hundven</i>
		Gjentas med blokkbokstaver
		VIGDIS HUNDVEN <i>Vigdis Hundven</i>

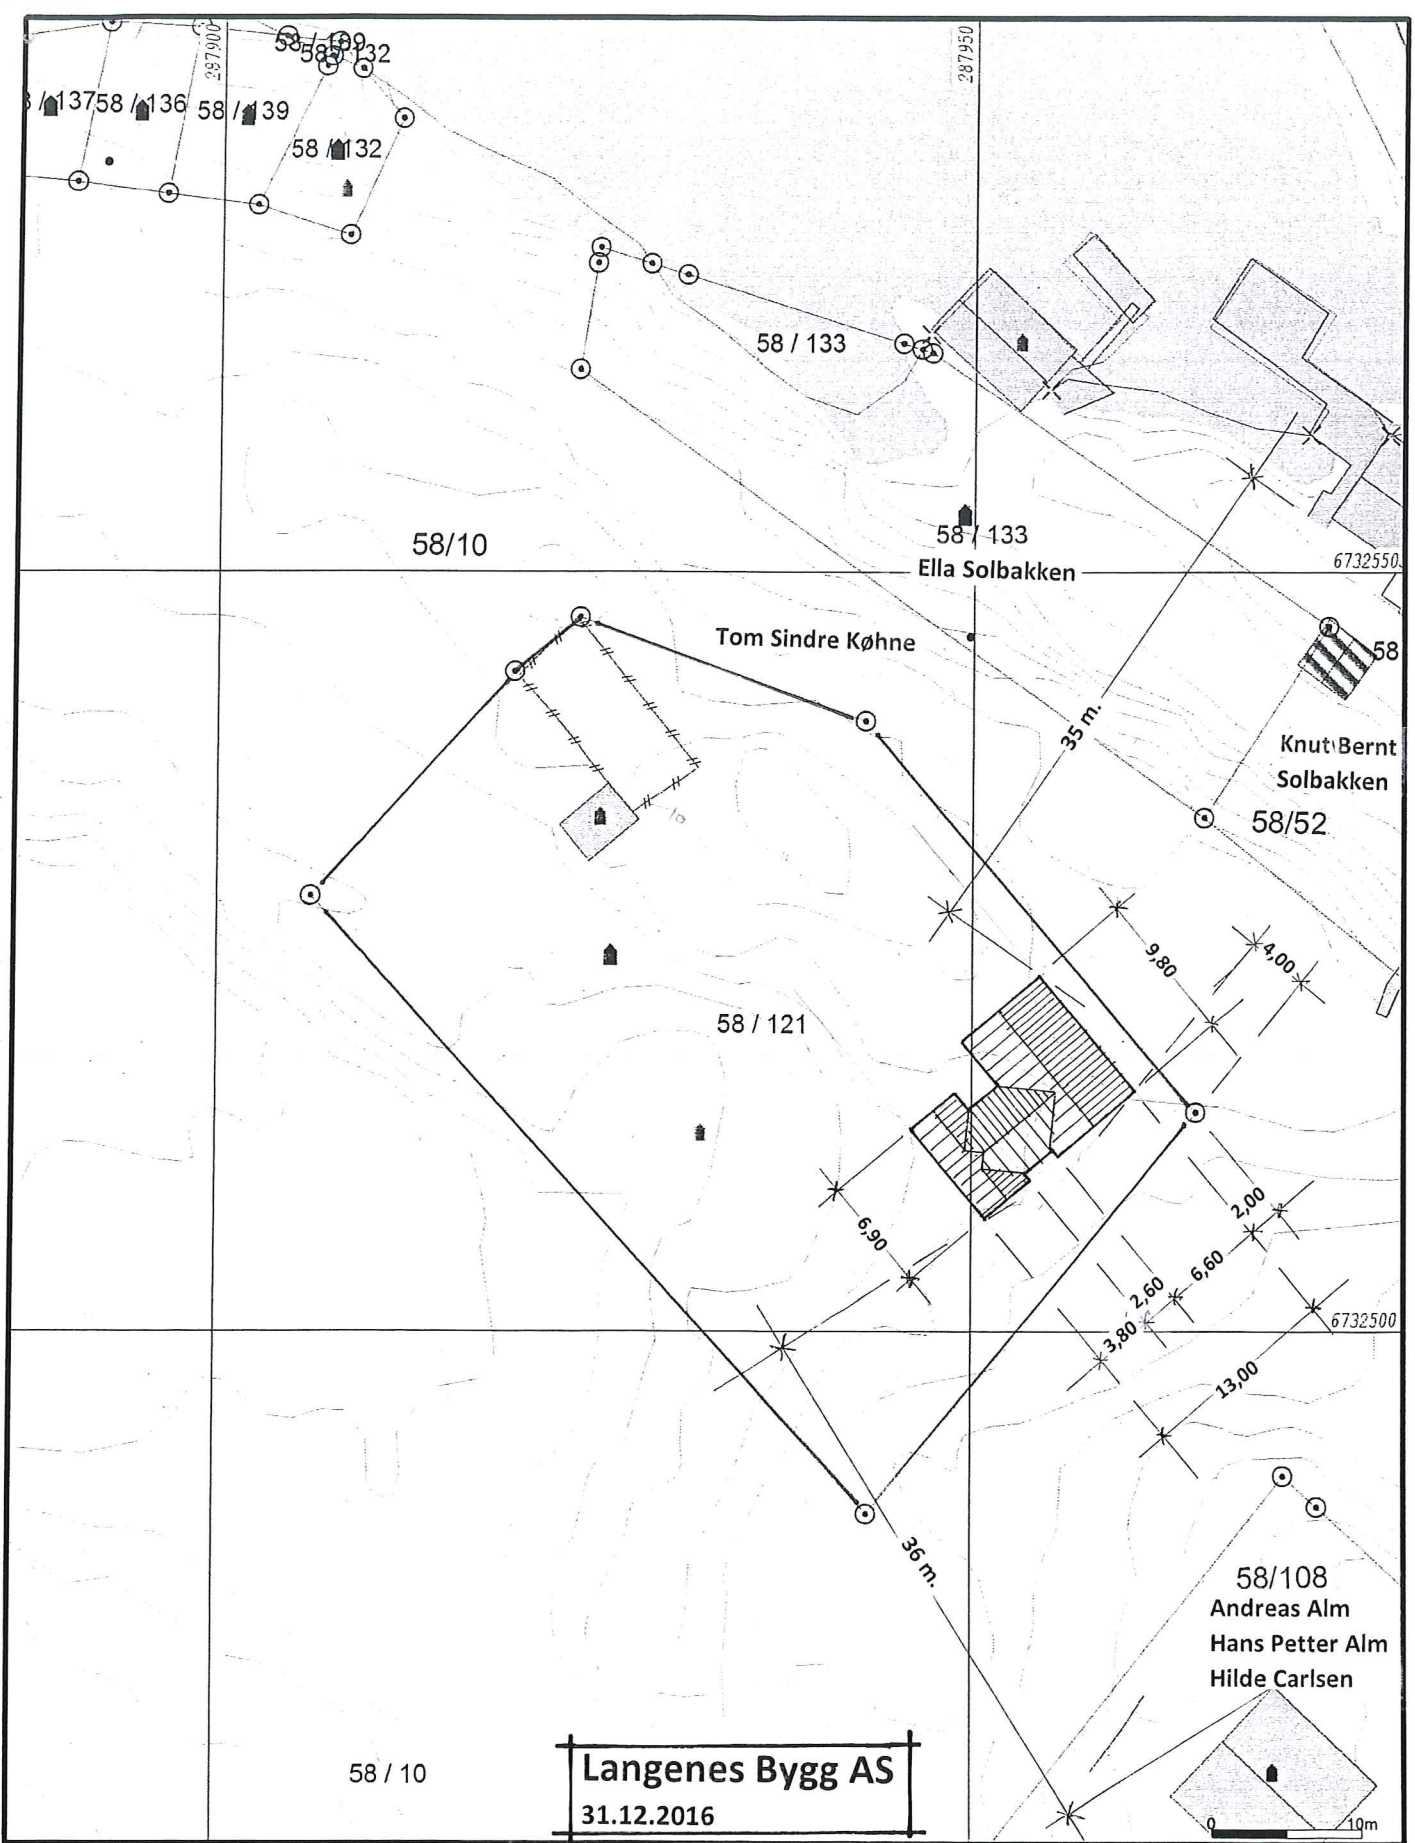

Langenes Bygg AS
31.12.2016

— Målte Grenser	□ Våningshus
— Registrerte Grenser	□ Større bustader
- Udefinert grenser	□ Hytte/feriehus
? Terrengmålte grense	□ Garasje/uthus
• Konstruert grensepunkt	□ Industri/lager
□ Bolig	□ Andre bygg
□ Bustad m/leilighet	

Beliggenhet og høyder må oppfattes som orienterende.
Koordinatsystem: EUREF89 - SONE 32 (EPSG:25832)
Høydesystem: NN 2000 høyder (EPSG:5941)



Lindås kommune
Geodata avdeling


Grunnkart.



Dato: 2017.01.13
Bl. nr: 550

G.nr. 58, b.nr. 121.

Målestokk
1:500


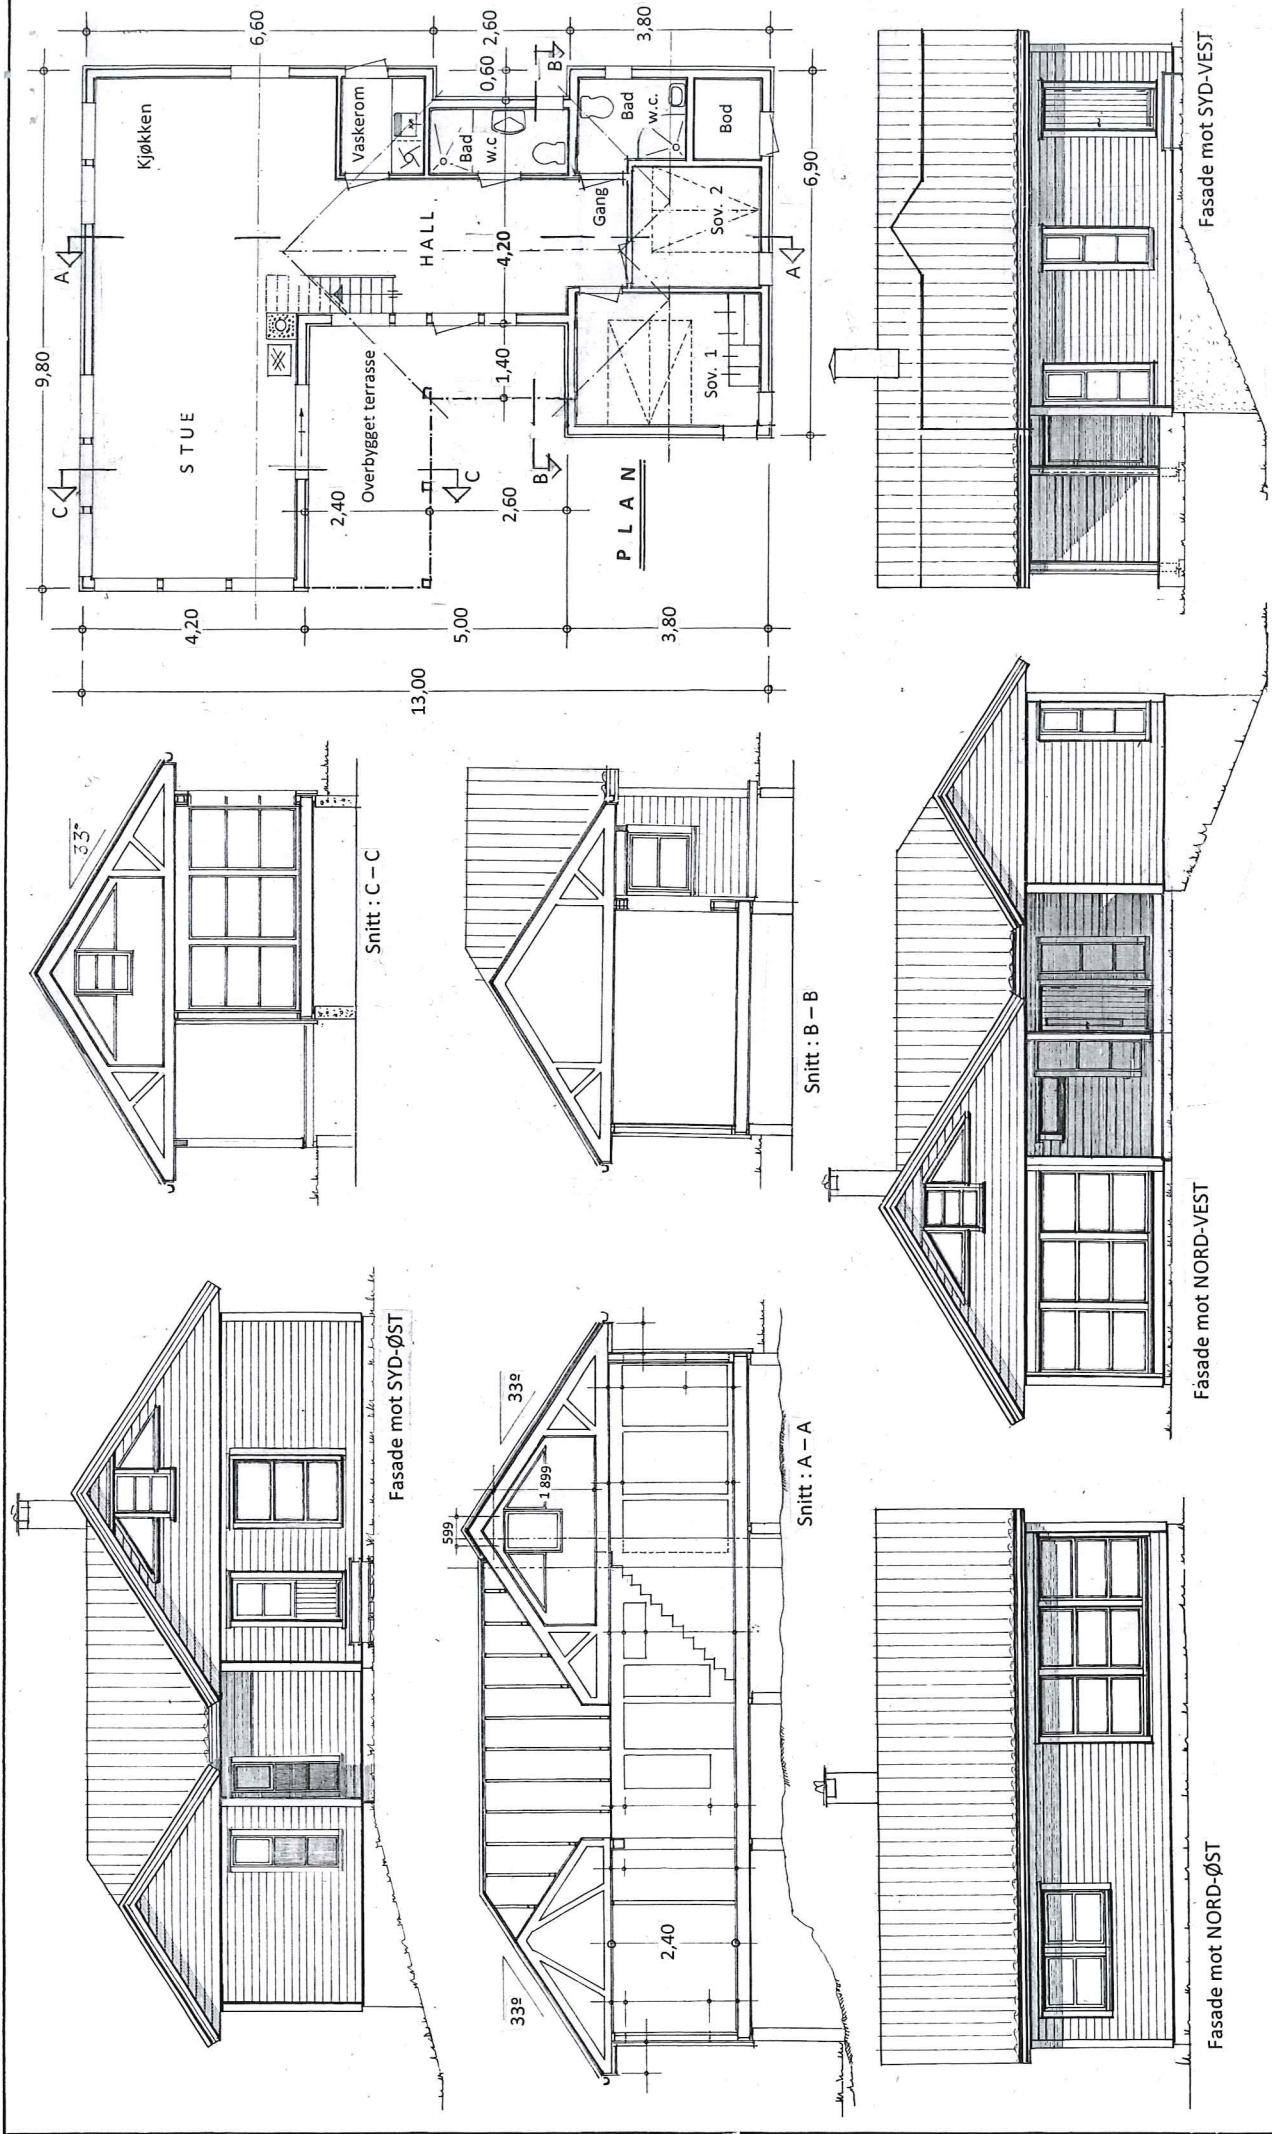


BTA 90 m²

Prosj. feriebolig for Vigdis – og Jarle Hundven
 Gnr. 58 , Bnr. 121 , Buskeneset i Lindås kommune

Plan , Snitt – og fasader i Mål = 1 : 100

Isdalstø, 15. 12. 2016 , 20.12.16 *skj* 12.01.17 *skj*
 LANGENES BYGG AS

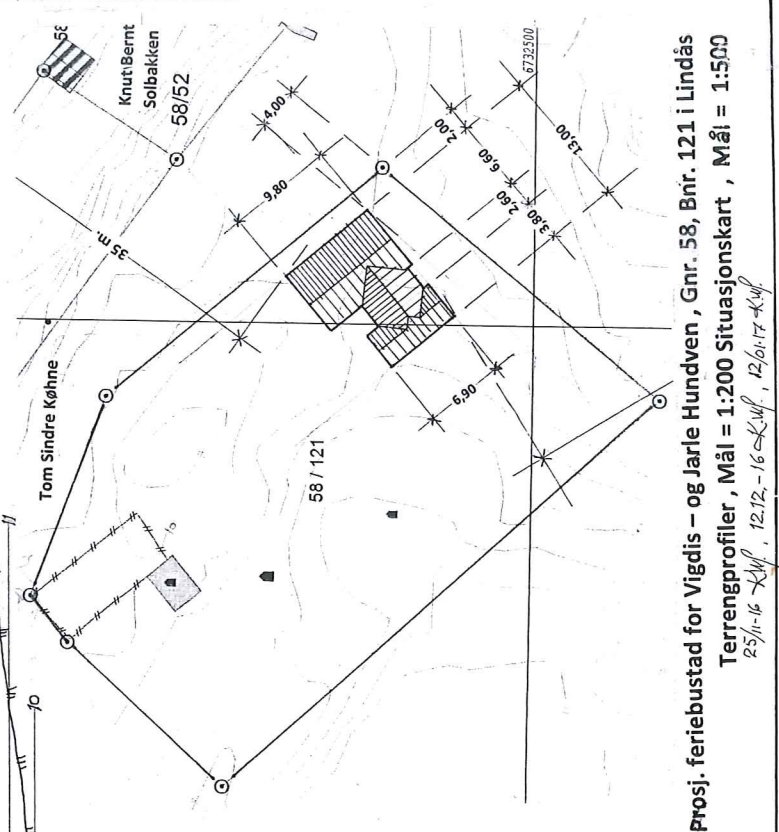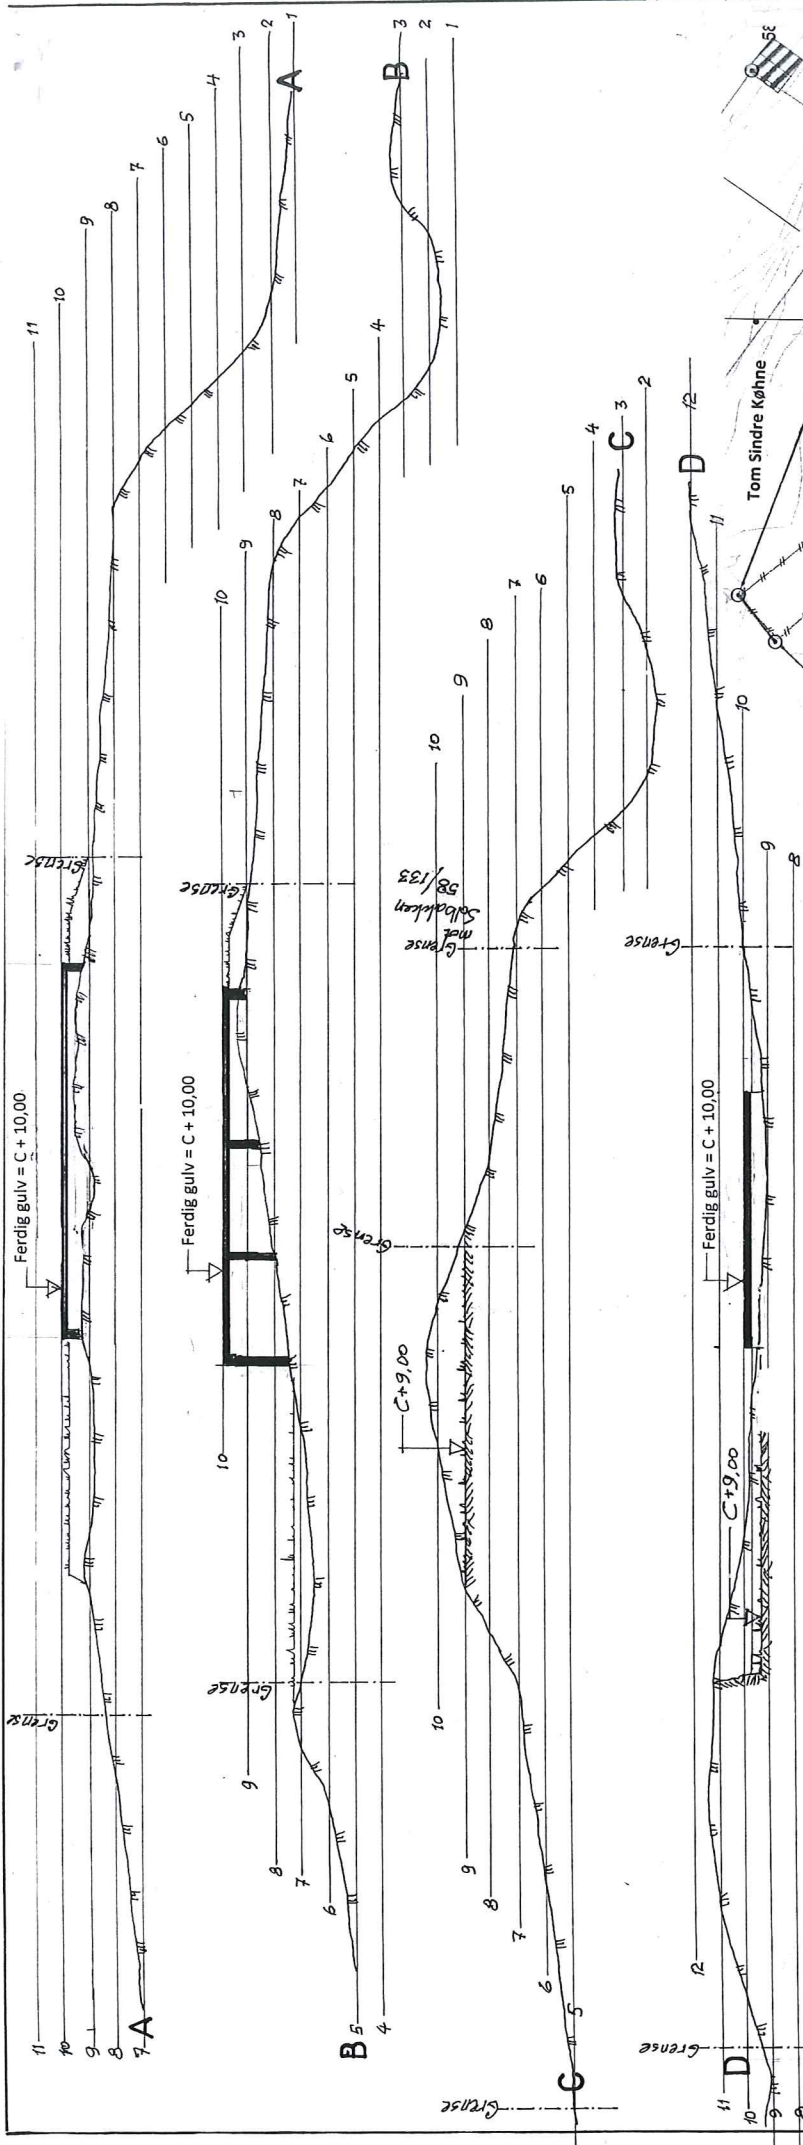

Prosj. feriebad for Vigdis - og Jarle Hundven , Gnr. 58, Bnr. 121 i Lindås
 Terrengprofiler , Mål = 1:200 Situasjonskart , Mål = 1:500
 25/11-16 K. Alf , 12.12.-16 K. Alf , 12.01.17 K. Alf

Kvittering for nabovarsel sendes kommunen sammen med søknaden

Nabovarsel kan enten sendes som rekommandert sending, overleveres personlig mot kvittering eller sendes på e-post mot kvittering. Med kvittering for mottatt e-post menes en e-post fra nabo/gjenboer som bekrefter å ha mottatt nabovarslet. Ved personlig overlevering vil signatur gjelde som bekreftelse på at varslet er mottatt. Det kan også signeres på at man gir samtykke til tiltaket.

Tiltaket gjelder							
Eiendom/ byggested	Gnr.	Bnr.	Festenr.	Seksjonsnr.	Bygningsnr.	Bolignr.	Kommune
	58	221					LINDÅS KOMMUNE
	Adresse BUSKENESET , FESTE				Postnr.	Poststed	
				5912	SEIM		

Følgende naboer har mottatt eller fått rek. sending av vedlagte nabovarsel med tilhørende vedlegg:

Nabo-/gjenboereiendom				Eier/fester av nabo-/gjenboereiendom			
Gnr.	Bnr.	Festenr.	Seksjonsnr.	Eiers/festers navn		Dato sendt e-post	
58	10			TOM SINDRE KØHNE			
Adresse BUSKENESET				Adresse LUREVEGEN 1422			
Postnr. Poststed 5912 SEIM				Postnr. Poststed 5912 SEIM			
Personlig kvittering for <input type="checkbox"/> mottatt varsel				Dato		Sign.	
						Personlig kvittering for <input type="checkbox"/> samtykke til tiltaket	
						Dato	
						Denne del klistres på kvittering RA 0247 0606 7NO	

Nabo-/gjenboereiendom				Eier/fester av nabo-/gjenboereiendom			
Gnr.	Bnr.	Festenr.	Seksjonsnr.	Eiers/festers navn		Dato sendt e-post	
58	133			ELLA SOLBAKKEN			
Adresse BUSKENESET , FESTE				Adresse SOLBAKKEN 14a			
Postnr. Poststed 5912 SEIM				Postnr. Poststed 5038 BERGEN			
Personlig kvittering for <input type="checkbox"/> mottatt varsel				Dato		Sign.	
						Personlig kvittering for <input type="checkbox"/> samtykke til tiltaket	
						Dato	
						Denne del klistres på kvittering RA 0247 0607 5NO	

Nabo-/gjenboereiendom				Eier/fester av nabo-/gjenboereiendom			
Gnr.	Bnr.	Festenr.	Seksjonsnr.	Eiers/festers navn		Dato sendt e-post	
58	52			KNUT BERNT SOLBAKKEN			
Adresse BUSKENESET , FESTE				Adresse SOLBAKKEN 14			
Postnr. Poststed 5912 SEIM				Postnr. Poststed 5038 BERGEN			
Personlig kvittering for <input type="checkbox"/> mottatt varsel				Dato		Sign.	
						Personlig kvittering for <input type="checkbox"/> samtykke til tiltaket	
						Dato	
						Denne del klistres på kvittering RA 0247 0610 7NO	


Nabo-/gjenboereiendom				Eier/fester av nabo-/gjenboereiendom			
Gnr.	Bnr.	Festenr.	Seksjonsnr.	Eiers/festers navn		Dato sendt e-post	
58	108			ANDREAS ALM			
Adresse BUSKENESET , FESTE				Adresse WOLFFS GATE 10			
Postnr. Poststed 5912 SEIM				Postnr. Poststed 5006 BERGEN			
Personlig kvittering for <input type="checkbox"/> mottatt varsel				Dato		Sign.	
						Personlig kvittering for <input type="checkbox"/> samtykke til tiltaket	
						Dato	
						Denne del klistres på kvittering RA 0247 0611 5NO	

Nabo-/gjenboereiendom				Eier/fester av nabo-/gjenboereiendom			
Gnr.	Bnr.	Festenr.	Seksjonsnr.	Eiers/festers navn		Dato sendt e-post	
58	108			HANS-PETTER ALM			
Adresse BUSKENESET , FESTE				Adresse WOLFFS GATE 16			
Postnr. Poststed 5912 SEIM				Postnr. Poststed 5006 BERGEN			
Personlig kvittering for <input type="checkbox"/> mottatt varsel				Dato		Sign.	
						Personlig kvittering for <input type="checkbox"/> samtykke til tiltaket	
						Dato	
						Denne del klistres på kvittering RA 0247 0612 4NO	

Det er per dags dato innlevert rekommandert sending til ovennevnte adressater.

Samlet antall sendinger: 6

Sign.

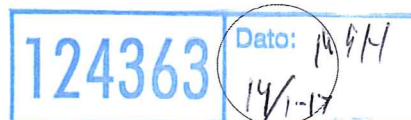


Kvittering for nabovarsel sendes kommunen sammen med søknaden

Nabovarsel kan enten sendes som rekommandert sending, overleveres personlig mot kvittering eller sendes på e-post mot kvittering. Med kvittering for mottatt e-post menes en e-post fra nabo/gjenboer som bekrefter å ha mottatt nabovarslet. Ved personlig overlevering vil signatur gjelde som bekreftelse på at varslet er mottatt. Det kan også signeres på at man gir samtykke til tiltaket.

Tiltaket gjelder							
Eiendom/ byggsted	Gnr.	Bnr.	Festenr.	Seksjonsnr.	Bygningsnr.	Bolignr.	Kommune
	58	221					LINDÅS KOMMUNE
	Adresse BUSKENESET , FESTE				Postnr.	Poststed	
				5912	SEIM		

Følgende naboer har mottatt eller fått rek. sending av vedlagte nabovarsel med tilhørende vedlegg:

Nabo-/gjenboereiendom				Eier/fester av nabo-/gjenboereiendom			
Gnr.	Bnr.	Festenr.	Seksjonsnr.	Eiers/festers navn			Dato sendt e-post
58	108			HILDE CARLSEN			
Adresse BUSKENESET , FESTE				Adresse KVERNEVIKSTEMMA 12			Kvittering vedlegges
Postnr.	Poststed	Postnr.	Poststed	Poststedets reg.nr.			
5912	SEIM	5114	TERTNES				
Personlig kvittering for	Dato	Sign.		Personlig kvittering for	Dato	Sign.	
<input type="checkbox"/> mottatt varsel				<input type="checkbox"/> samtykke til tiltaket			

Denne del klistres på kvittering RA 0247 0605 3NO

Nabo-/gjenboereiendom				Eier/fester av nabo-/gjenboereiendom			
Gnr.	Bnr.	Festenr.	Seksjonsnr.	Eiers/festers navn			Dato sendt e-post
Adresse				Adresse			Kvittering vedlegges
Postnr.	Poststed	Postnr.	Poststed	Poststedets reg.nr.			
Personlig kvittering for	Dato	Sign.		Personlig kvittering for	Dato	Sign.	
<input type="checkbox"/> mottatt varsel				<input type="checkbox"/> samtykke til tiltaket			

Nabo-/gjenboereiendom				Eier/fester av nabo-/gjenboereiendom			
Gnr.	Bnr.	Festenr.	Seksjonsnr.	Eiers/festers navn			Dato sendt e-post
Adresse				Adresse			Kvittering vedlegges
Postnr.	Poststed	Postnr.	Poststed	Poststedets reg.nr.			
Personlig kvittering for	Dato	Sign.		Personlig kvittering for	Dato	Sign.	
<input type="checkbox"/> mottatt varsel				<input type="checkbox"/> samtykke til tiltaket			


Nabo-/gjenboereiendom				Eier/fester av nabo-/gjenboereiendom			
Gnr.	Bnr.	Festenr.	Seksjonsnr.	Eiers/festers navn			Dato sendt e-post
Adresse				Adresse			Kvittering vedlegges
Postnr.	Poststed	Postnr.	Poststed	Poststedets reg.nr.			
Personlig kvittering for	Dato	Sign.		Personlig kvittering for	Dato	Sign.	
<input type="checkbox"/> mottatt varsel				<input type="checkbox"/> samtykke til tiltaket			

Nabo-/gjenboereiendom				Eier/fester av nabo-/gjenboereiendom			
Gnr.	Bnr.	Festenr.	Seksjonsnr.	Eiers/festers navn			Dato sendt e-post
Adresse				Adresse			Kvittering vedlegges
Postnr.	Poststed	Postnr.	Poststed	Poststedets reg.nr.			
Personlig kvittering for	Dato	Sign.		Personlig kvittering for	Dato	Sign.	
<input type="checkbox"/> mottatt varsel				<input type="checkbox"/> samtykke til tiltaket			

Det er per dags dato innlevert rekommandert sending til ovennevnte adressater.

Samlet antall sendinger: 6

Sign.

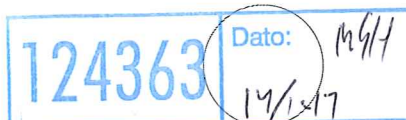

[Handwritten signature]