


PLAN 1. ET

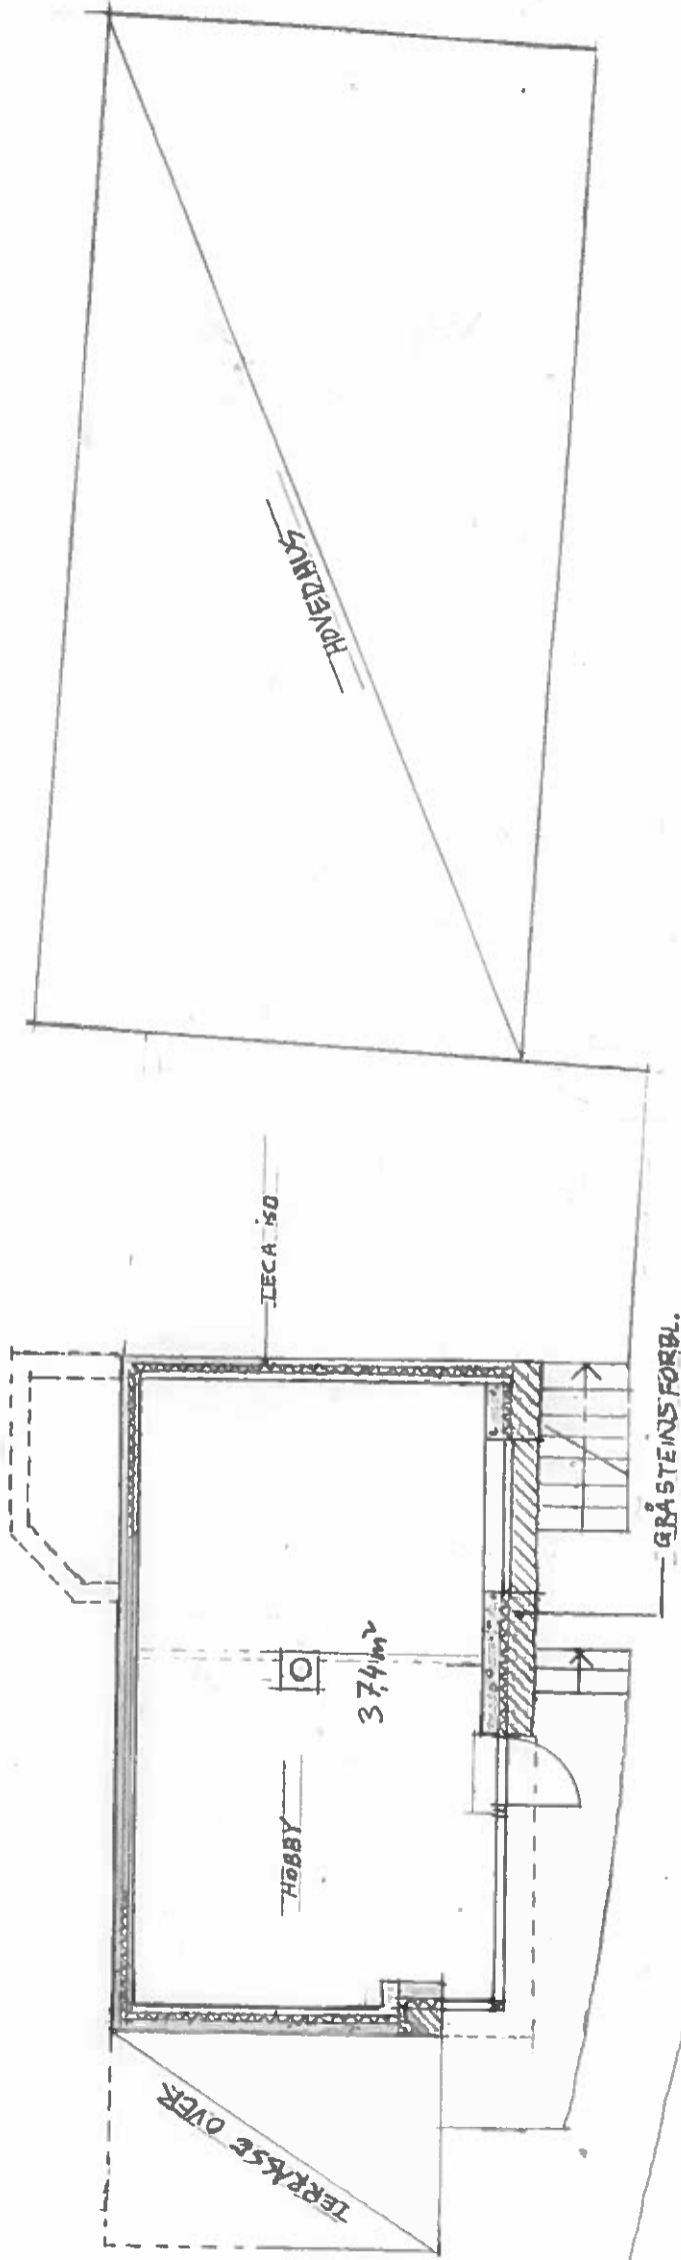

PLAN KJELLER

UTMARK

TILBYGG TOFT

PLAN KJELLER OG 1. ET

Målestokk	Tegnet av	Dato	Revidert av	Dato	Tegn. nr.
1:100	HES				1.100
Format					
A3					