


+79.7

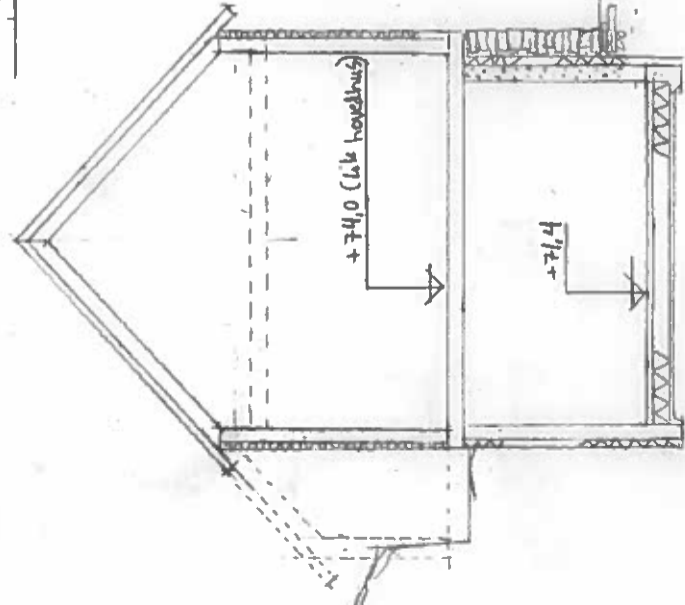



5600

11300

SNITT A-A

4200

FASADE NØRDEVEST

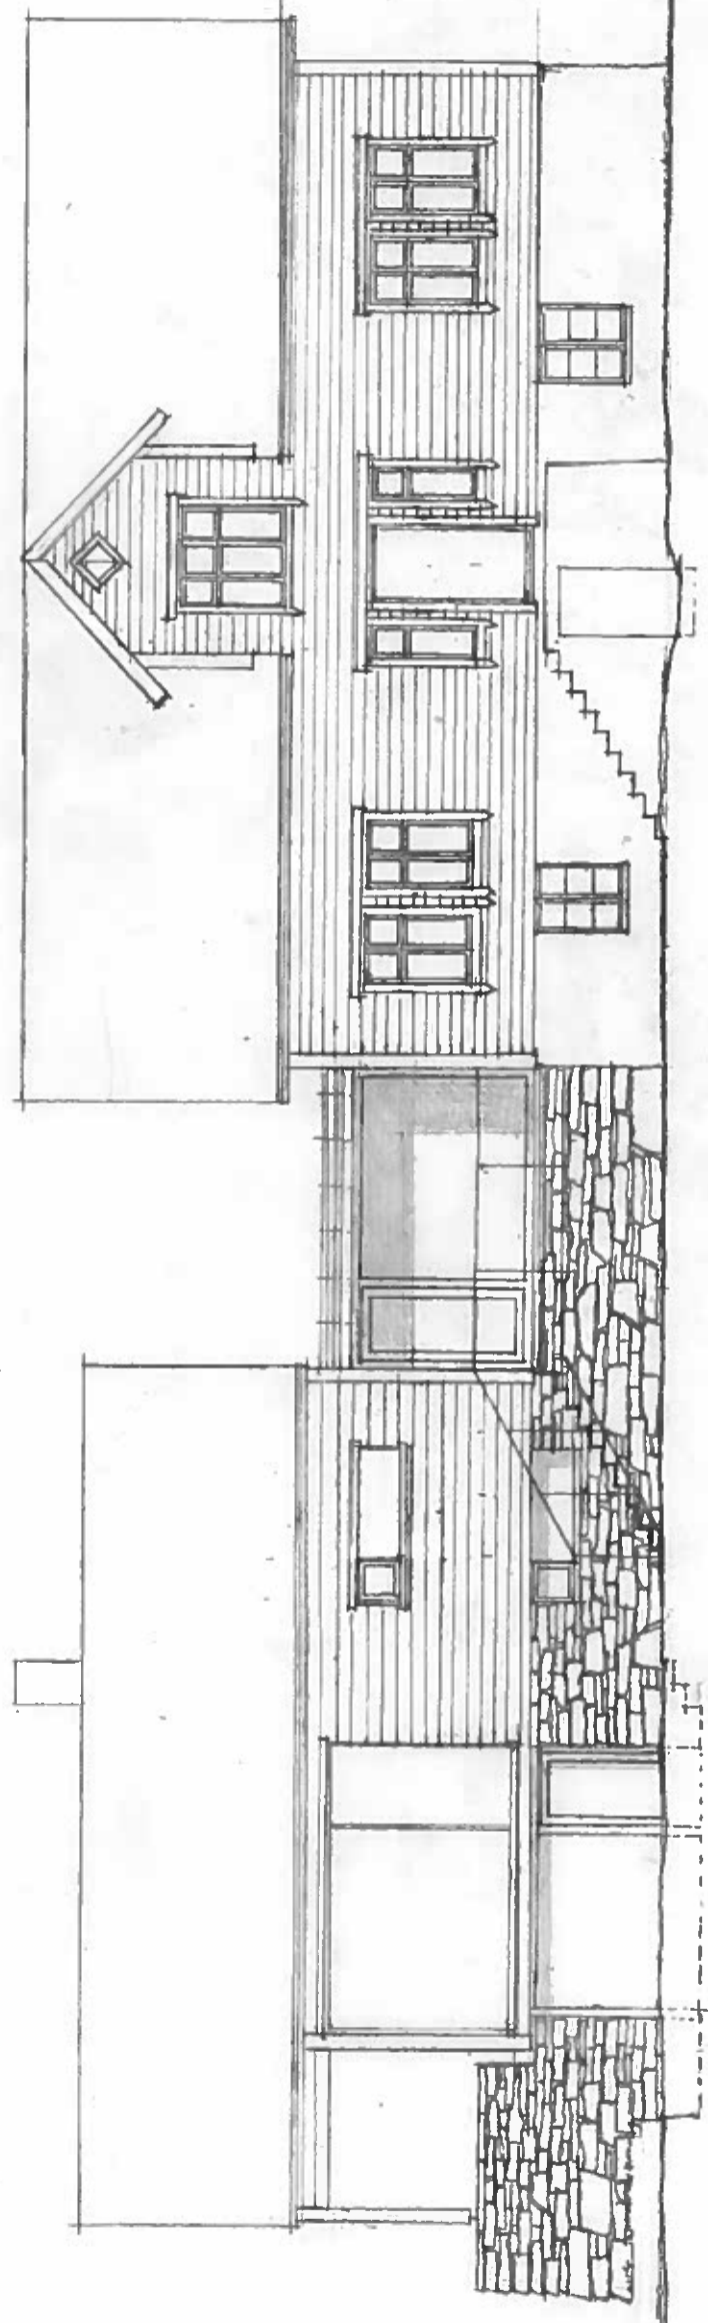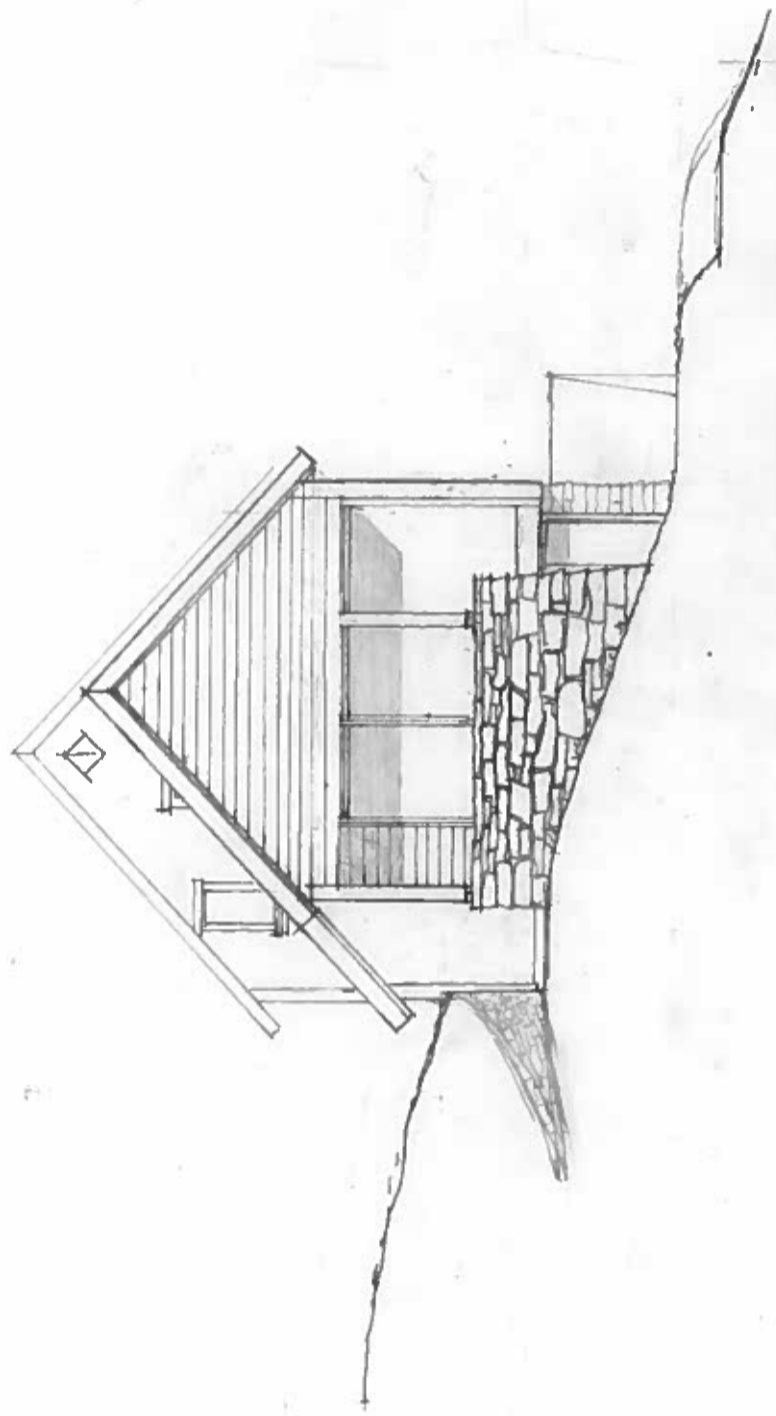

UTMARK

TILBYGG TOFT

SNITTA-A OG FASADER

målestokk
1:100
Format
A3

tegnet av
HPS.

Dato

Revidert av

Dato

Tegn. nr.
1.160