


FASADE NORDØST

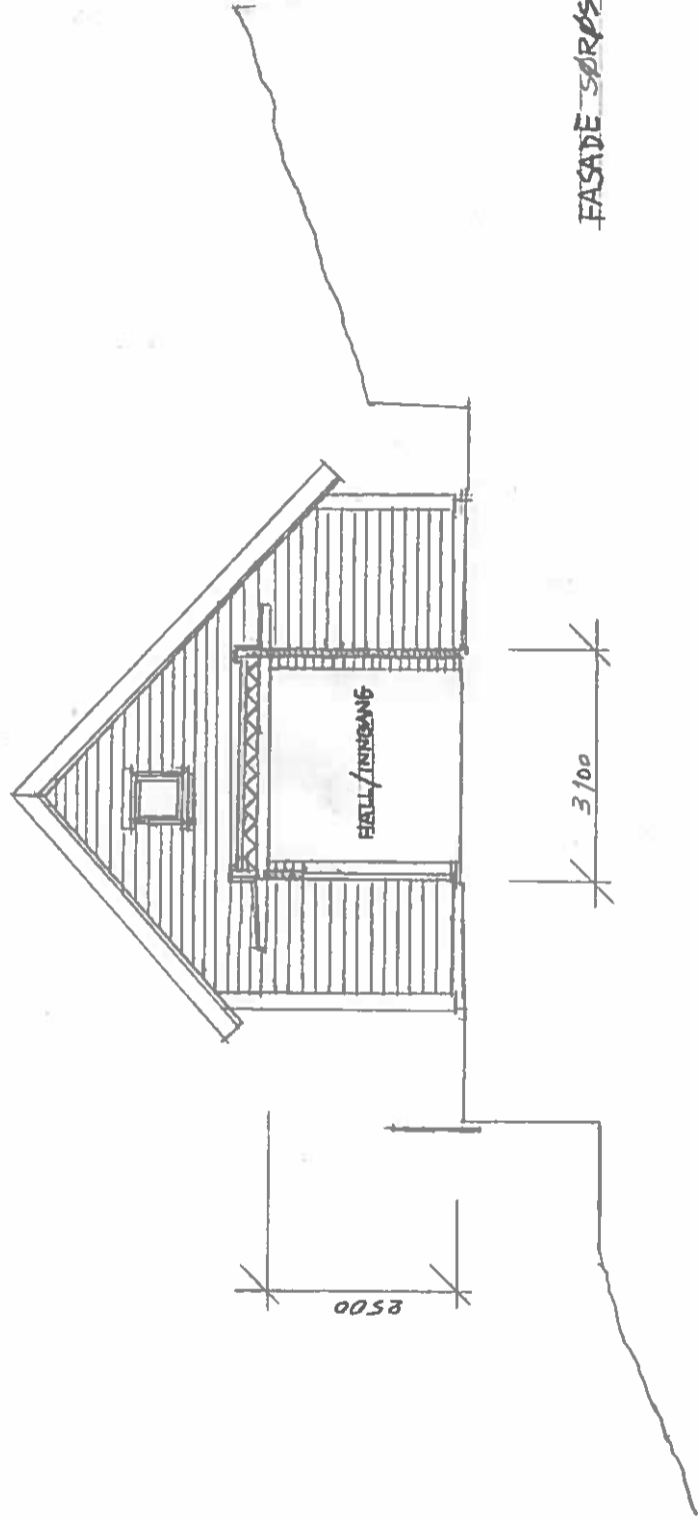

FASADE SØRØST M/SNITT B-B

UTMARK

TILBYGG TOFT

FASADER MED SNITT B-B

målestokk  
1:100  
Format  
A3

Tegnet av  
HFS

Dato

Revidert av

Dato

Tegn. nr

1.161