

# Nabovarsel

Sendes til berørte naboer og gjenboere


Ved riving skal kreditorer med pengeheftelser i eiendommen varsles, plan- og bygningsloven § 21-3

06-February-2017

BYGGESØK

## Til

Lindås kommune  
Felles postmottak, Kvernhusmyrane 20  
5914 ISDALSTØ

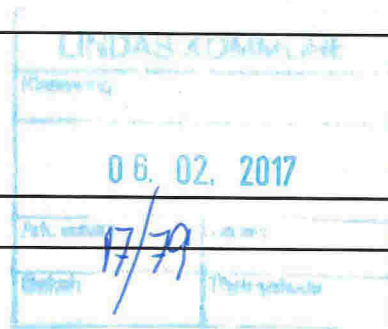

## Som eier/fester av

Gnr. Bnr.  
239 1

## Tiltak på eiendommen

Kommune	Gnr.	Bnr.	Andre Gnr/Bnr	Adresse	Eier/fester
Lindås	239	1	239/11, 239/94 og 238/3	Brevika 8	Lindås Kommune m.fl.

## Det varsles herved om

Søknadstype	Tiltakstype
ettrinnsøknad	Veg

## Nabovarselet gjelder

Lindås kommune ved Plan- og miljøutvalet gav den 6. oktober 2016 rammeløyve til oppføring av uthus/garasje og einebustad på gnr. 239 bnr. 11. Det vart også gitt løyve til tilkomst via eksisterande veg i tomtegrensa til gnr. 238 bnr. 3, gnr. 239 bnr. 42, 94 og 11.

I rammeløyvet vart det sett som vilkår for igangsetjing at det vert søkt om endring/utbetring av vegen i eiga sak. Det er denne endringa/utbetringa av vegen som her vert varsla og omsøkt særskilt.

Som vedlagte kartgrunnlag og snitt viser vert vegen liggjande på eksisterande fundament, men det vert lagt nytt toppdekke.

Vidare søker vi om å senke vegen noko gjennom sving lengst nord/aust - dette for å få ein jamnare stigning. Tiltaket innebær og at vegbana her blir utvida og lagt litt lengre mot nord. Dette for å betre svingradius og moglegheit for møte mellom motgåande bilar, samstundes som vegbana då vert liggjande bakom regulerte parkeringsplassar. Dette er det stilt krav om i erklæring av 22. juni 2016 av Eigedomsavdelinga i Lindås kommune: Med unntak av 3 parkeringsplassar lengst aust i planområdet - skal plass for regulert felles parakeringsplass (7 biloppstillingsplassar) opprettehaldast.

## Spørsmål og merknader vedrørende nabovarsel

### Ansvarlig søker

navn

ARKITEKT AMUND NORDLAND

### Kontaktperson

navn

e-postadresse

Telefon

Mobiltelefon

Amund Nordland amund@strangehagen.no 97094593 97094593

### Merknadene sendes:

Eventuelle merknader skal være mottatt innen 2 uker etter at dette varsel er sendt. Ansvarlig søker/tiltakshaver skal sammen med søknad sende innkomne merknader og redegjøre for eventuelle endringer.

# Nabovarsel

Sendes til berørte naboer og gjenboere

Ved riving skal kreditorer med pengeheftelser i eiendommen varsles, plan- og bygningsloven § 21-3



Navn ARKITEKT AMUND NORDLAND Postadresse Øvre Korskirkesmug 2 B, 5018 BERGEN e-postadresse amund@strangehagen.no

## Vedlegg

Vedleggstype	Gruppe	Beskrivelse av vedlegget
Kart	F	Situasjonskart med tiltaket inntegnet i plan
Tegning ny snitt	E	Lengdeprofil av vei

## Signering

### Ansvarlig søker/Tiltakshaver

Sted \_\_\_\_\_ Bergen


Dato \_\_\_\_\_ 30.01.2017

Signatur \_\_\_\_\_ 

Amund Nordland

Gjentas med blokkbokstaver



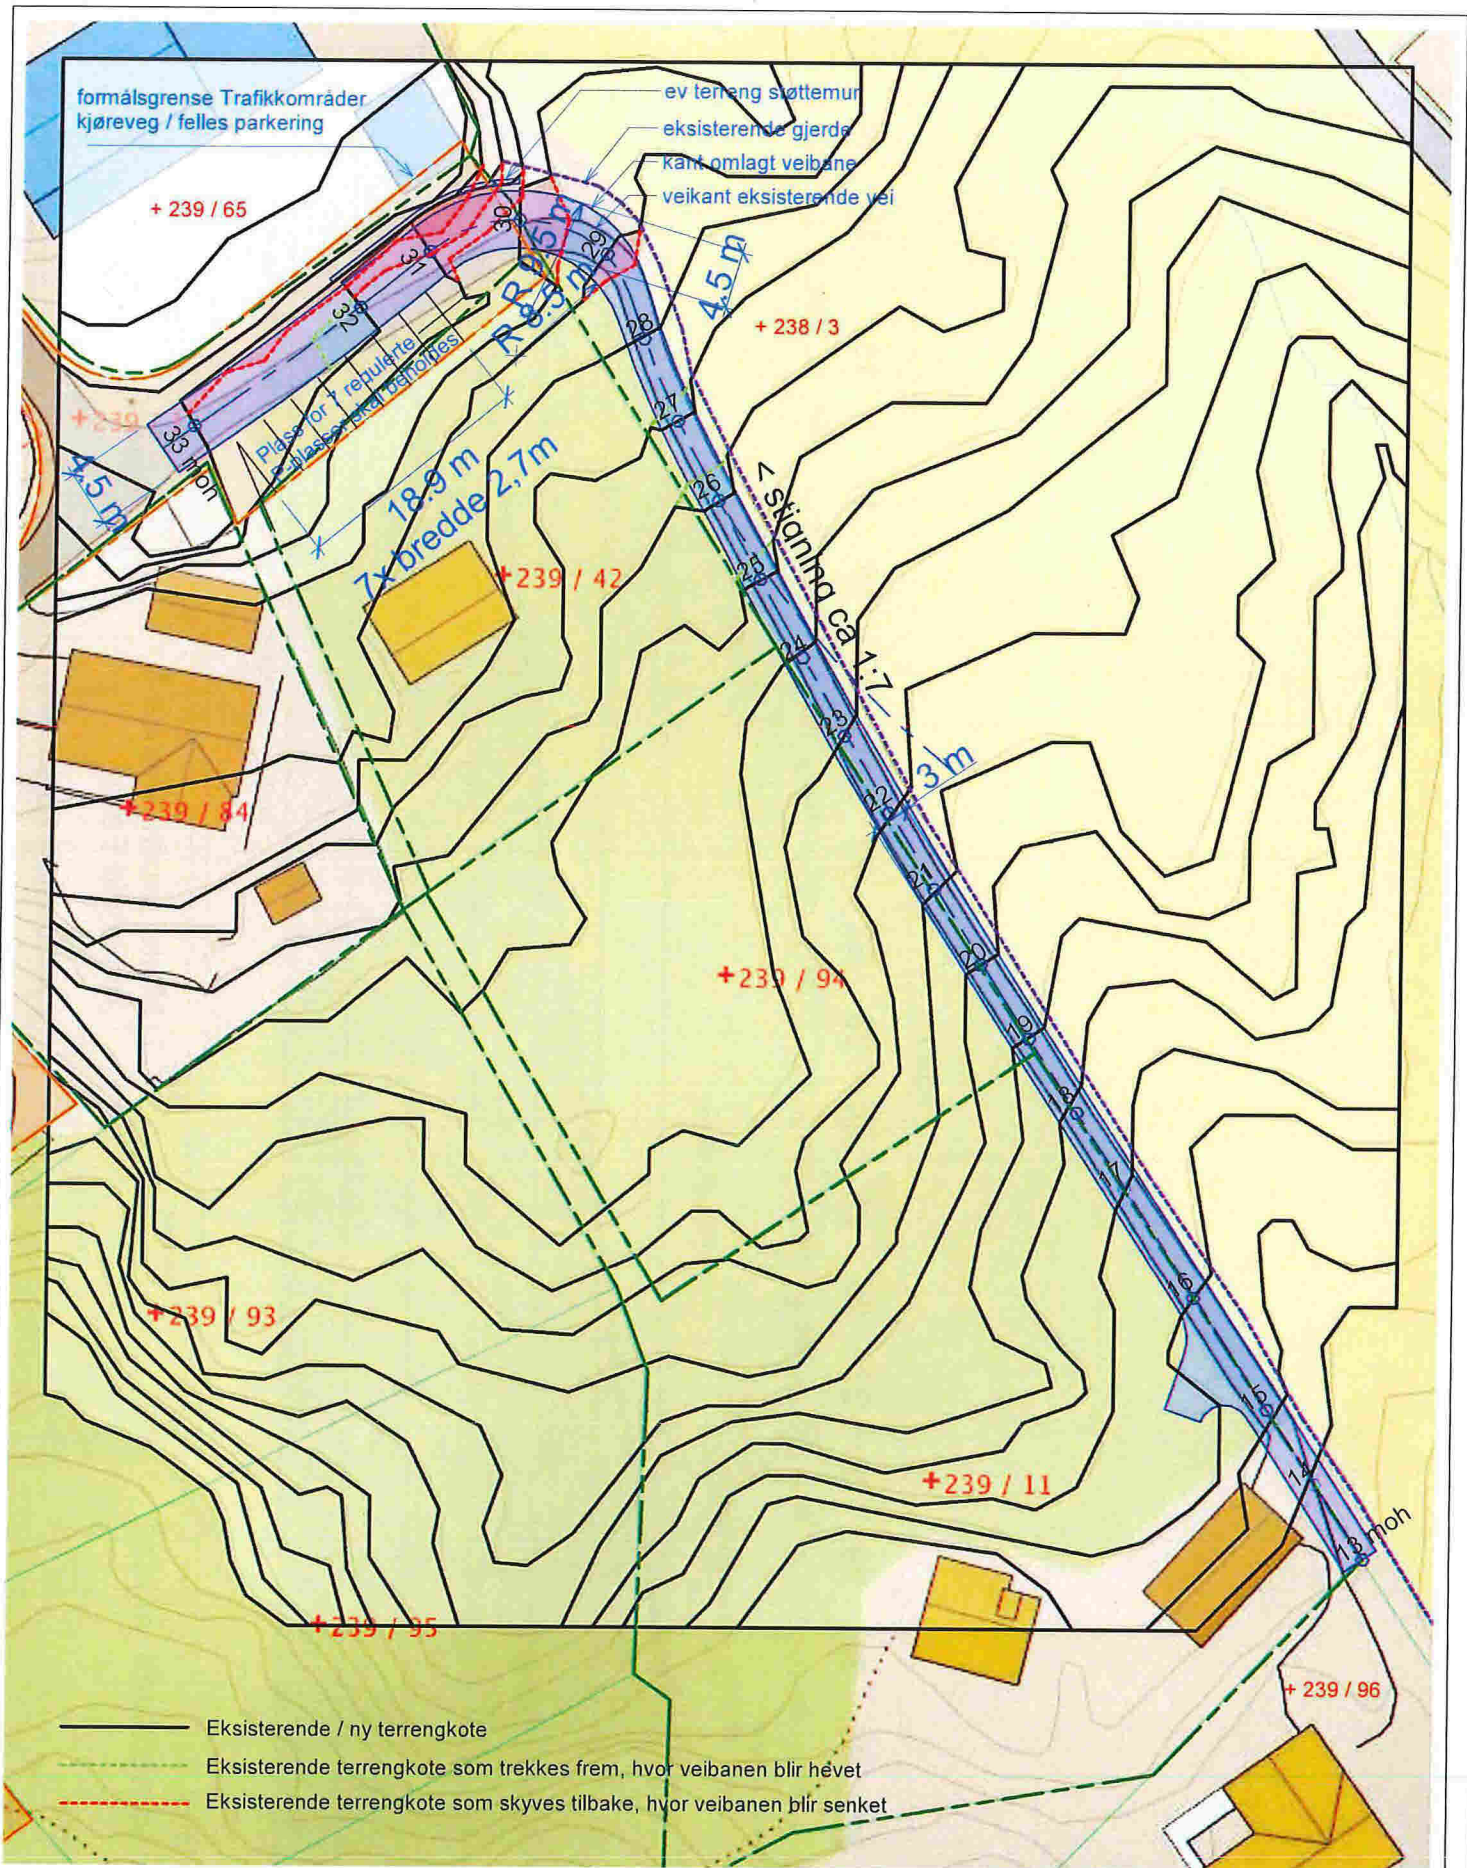

arkitekt Amund Nordland m.n.a.l.


Øvre Korskirkesmug 2b, 5018 BERGEN  
 tlf: 97094593  
 epost: amund@strangehagen.no

Mette Jarsin Ansnes &  
 Jo-Harald Færø  
 Einebustad på  
 Eknes

Utbedring av tilkomstveg, plan

Project number	Prosjekt nr.	011
Date	Prosjekt dato	
Drawn by	Author	
Checked by	Checker	Scale (ved utskrift A3) 1:400

159 m

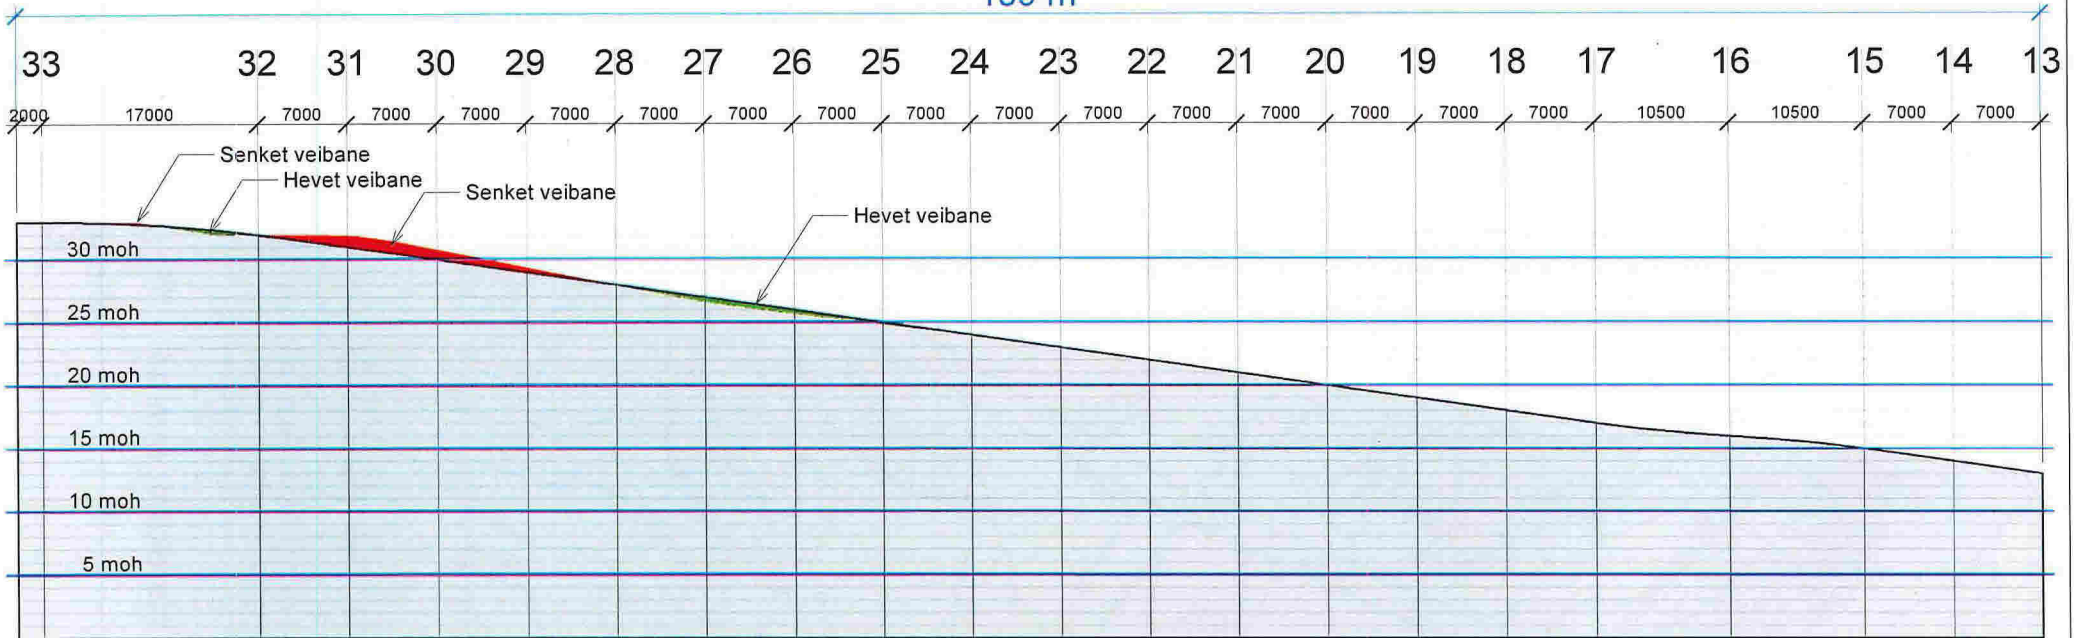

SNITT LENGDEPROFIL ER LAGT LANGS SENTERLINJE AV NY VEIBANE

arkitekt Amund Nordland m.n.a.l.

Øvre Korskirkesmug 2b, 5018 BERGEN  
 tlf: 97094593  
 epost: amund@strangehagen.no

No.	Description	Date

Mette Jarsin Ansnes &  
 Jo-Harald Færø  
 Einebustad på Eknes

Utbedring av tilkomstvei, lengdeprofil		012
Project number	Prosjekt nr.	
Date	Prosjekt dato	
Drawn by	Author	
Checked by	Checker	
Scale (ved utskrift A3)		1 : 400