


SNITT/OPPRISS Aa

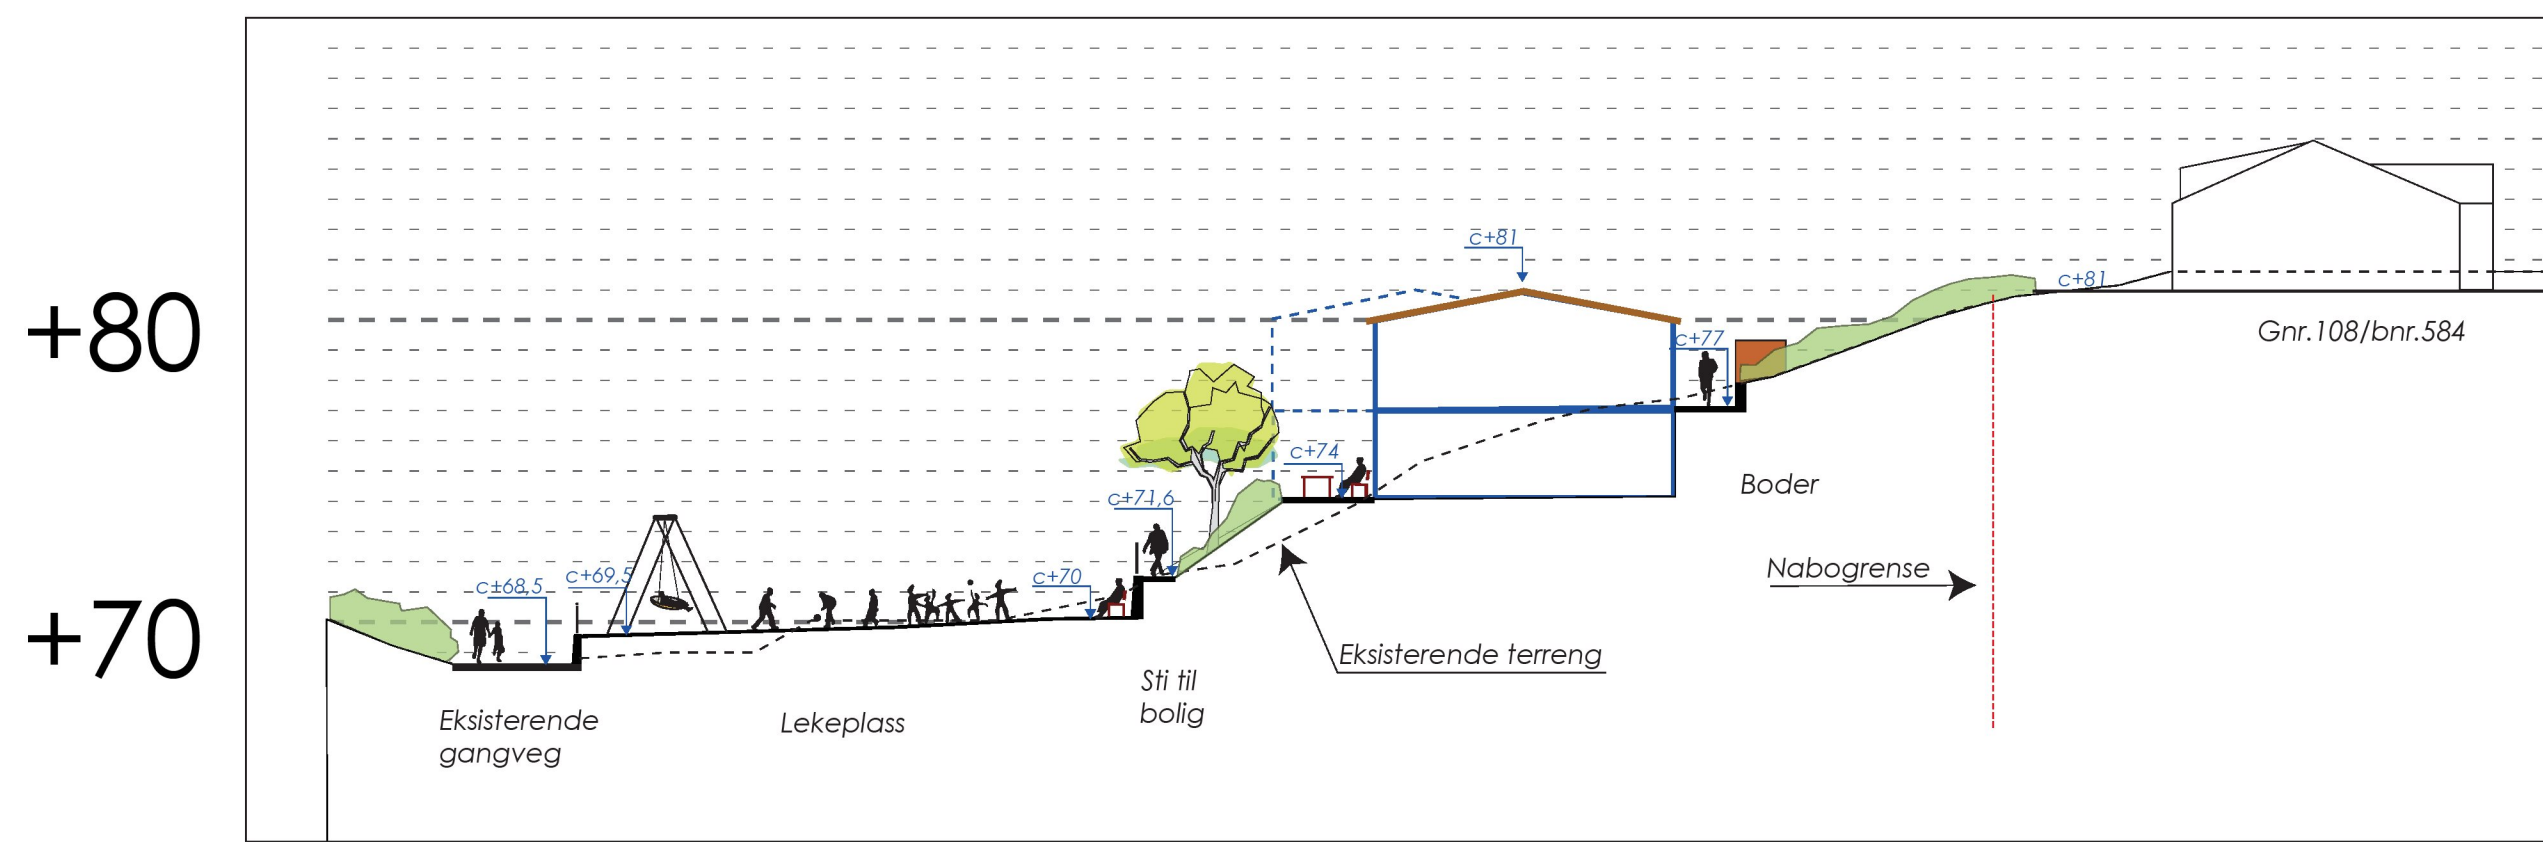

SNITT/OPPRISS Bb

LINDÅS KOMMUNE
 Illustrasjonssnitt
 målestokk: A2/ 1:250
 dato: 9/1 2017
 ansvarlig: AKK
 tegnet av: RH