


A Byggemelding Rev Nr Beskrivelse		2017-02-06 TTV Dato Sign		Ark: <b>RAMBOLL</b> Region Vestlandet, Bergen Folke Bernadottes vei 50 - Pb 3705 Fyllingsdalen - 5845 Bergen		Lindås Kommune Kundesenter i rådhuset		INNHOLD Eksisterende plan Filnavn : 1350012673 008 Hovedmodell_Ny.pln		PROSJEKT NR. 1350012673		MÅLESTOKK 1:100		DATO 06.02.2017		AV TTV	
Fase: Eitt-trinns søknad		Gnr./Bnr.: 188/322								TEGNING NR. BYGG ETASJE FAG SYSTEM TYPE LØPENR REV		<b>A 200 20 010</b>					

HOVEDINNGANG



Plan 1

Ark: <b>RAMBOLL</b> Region Vestlandet, Bergen Folke Bernadottes vei 50 - Pb 3705 Fyllingsdalen - 5845 Bergen		Lindås Kommune Kundesenter i rådhuset		INNHOLD Riveplan 1.etasje Filnavn : 1350012673 008 Hovedmodell_Ny.pln		PROSJEKT NR. 1350012673		MÅLESTOKK 1:100		DATO 06.02.2017		AV TTV	
Fase: Eitt-trinns søknad		Gnr./Bnr.: 188/322		TEGNING NR. BYGG ETASJE FAG SYSTEM TYPE LØPENR REV <b>A 200 20 050</b>		A3							

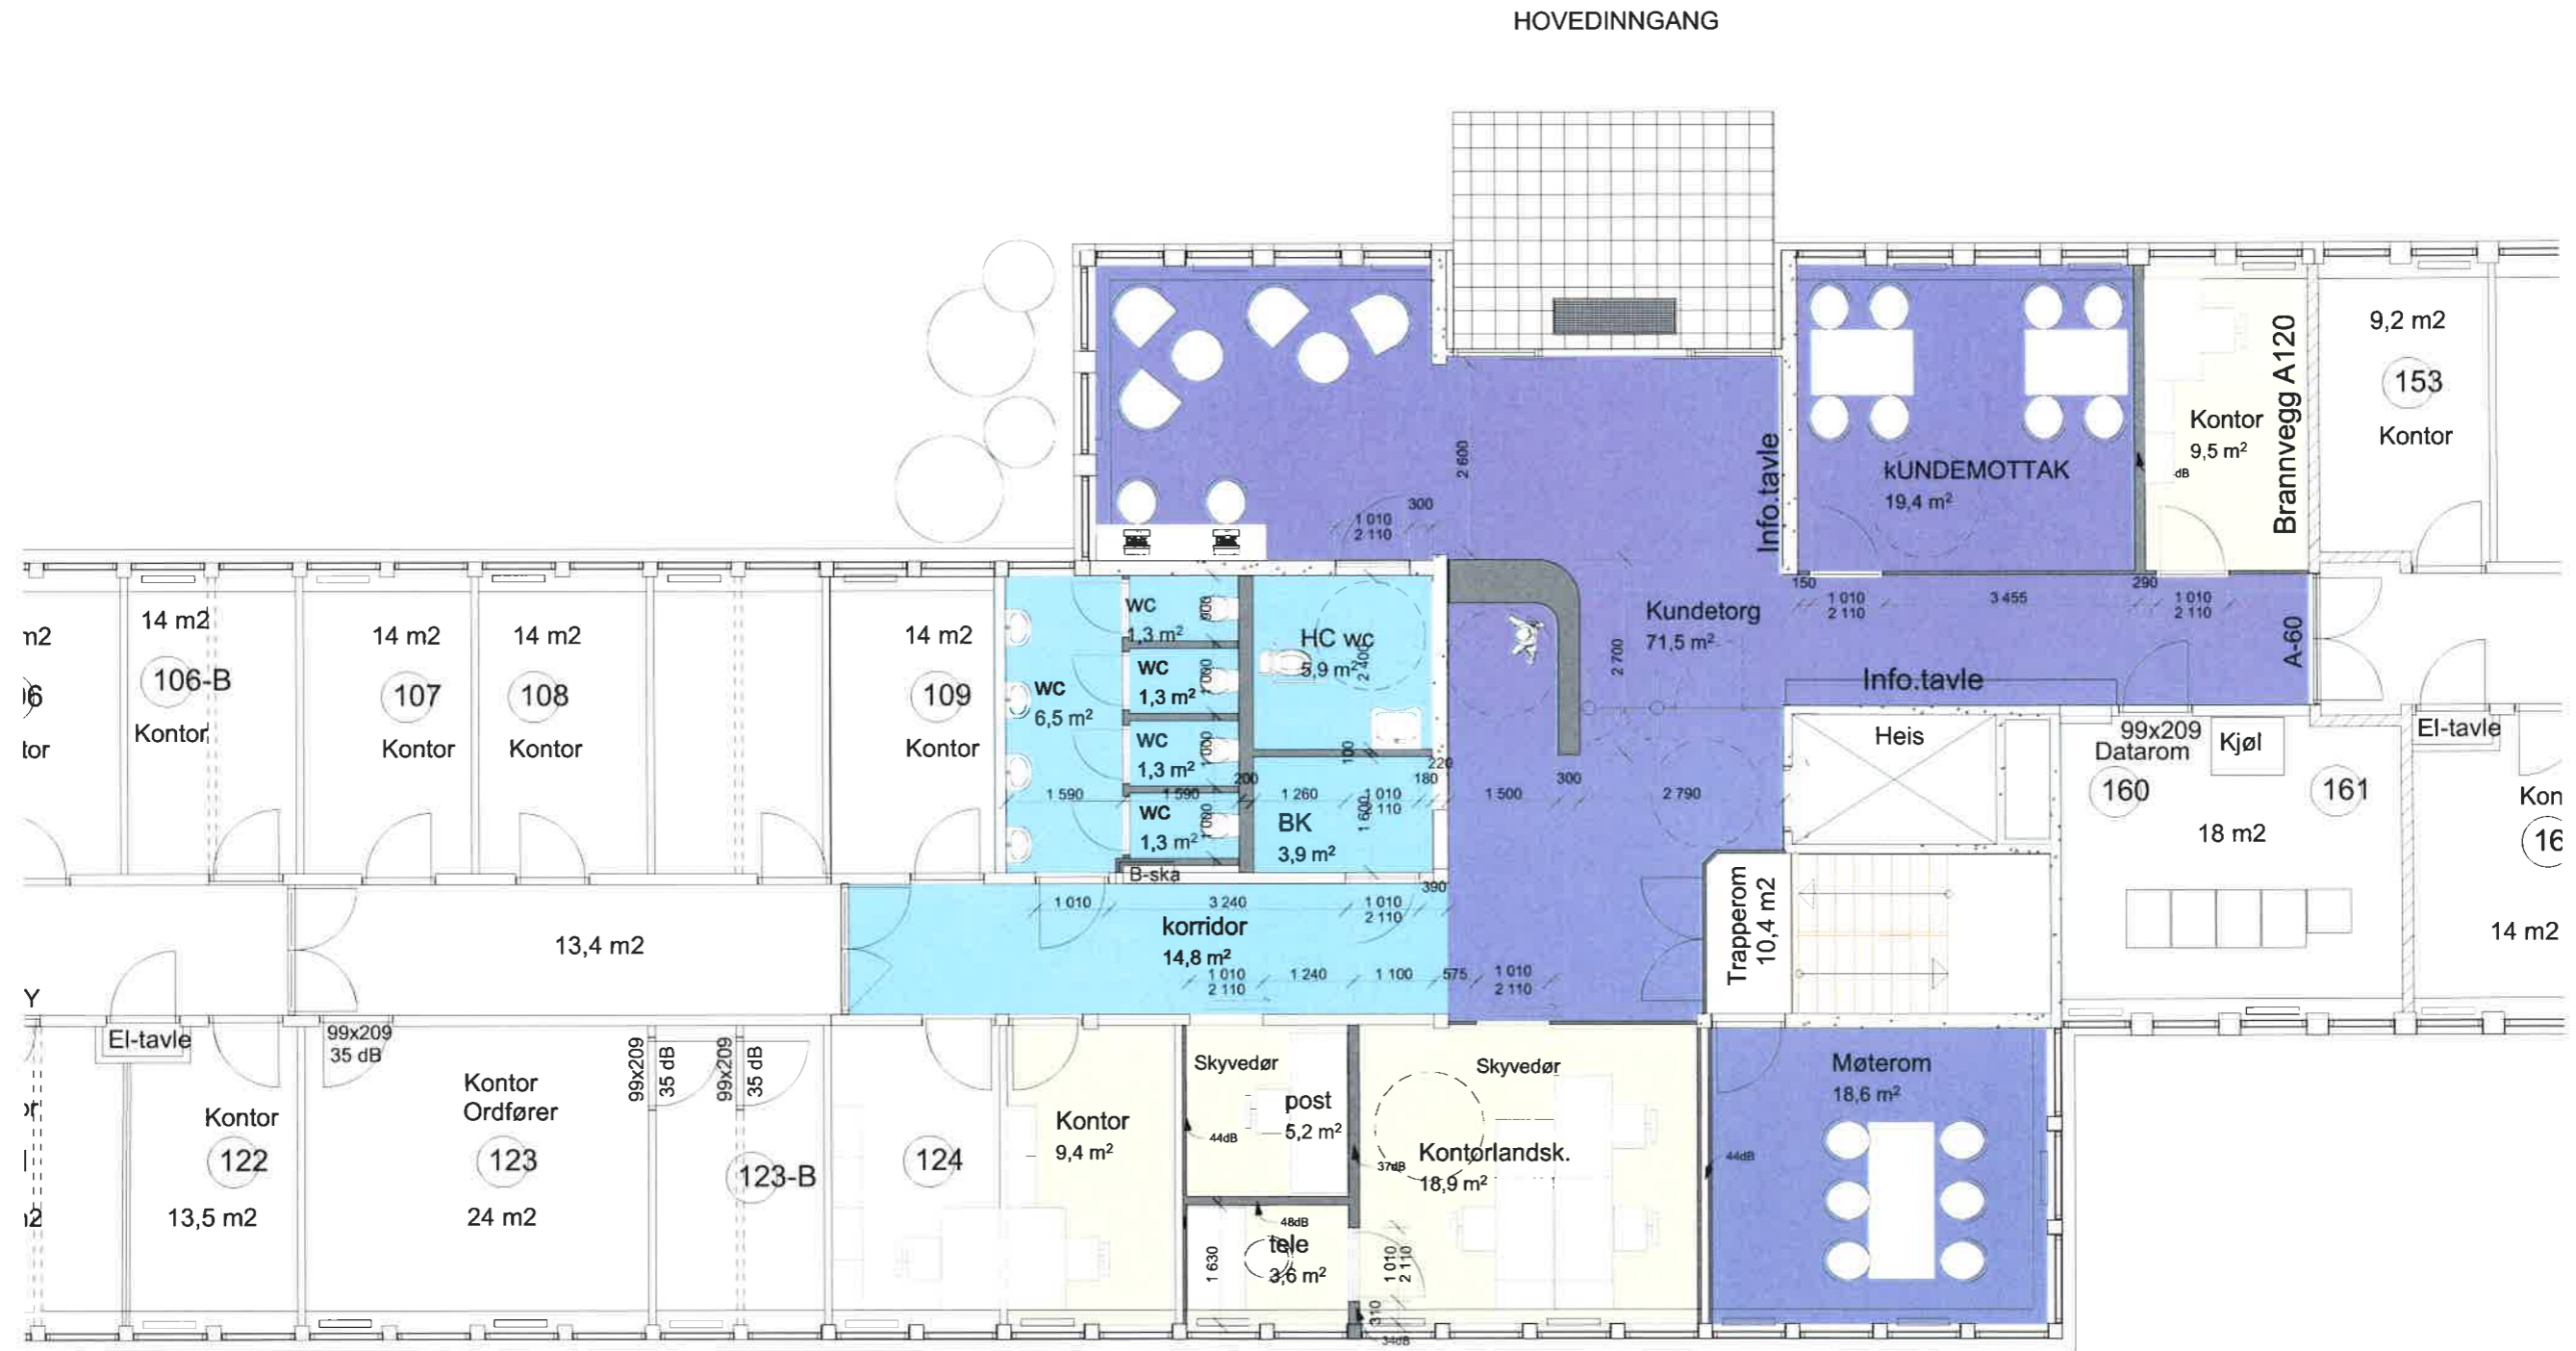

Plan 1

Ark: <b>RAMBOLL</b> Region Vestlandet, Bergen Folke Bernadottes vei 50 - Pb 3705 Fyllingsdalen - 5845 Bergen		Lindås Kommune Kundesenter i rådhuset		INNHOLD Plan 1.etasje etter ombygging Filnavn : 1350012673 008 Hovedmodell_Ny.pln		PROSJEKT NR. 1350012673	MÅLESTOKK 1:100	DATO 06.02.2017	AV TTV
A Byggemelding Rev Nr Beskrivelse Fase: Eitt-trinns søknad		2017-02-06 TTV Dato Sign Kontr Godkj Gnr./Bnr.: 188/322		BYGG ETASJE FAG SYSTEM TYPE LØPENR REV A 200 20 100		TEGNING NR. A 200 20 100			