



1 Snitt A-A
1 : 200

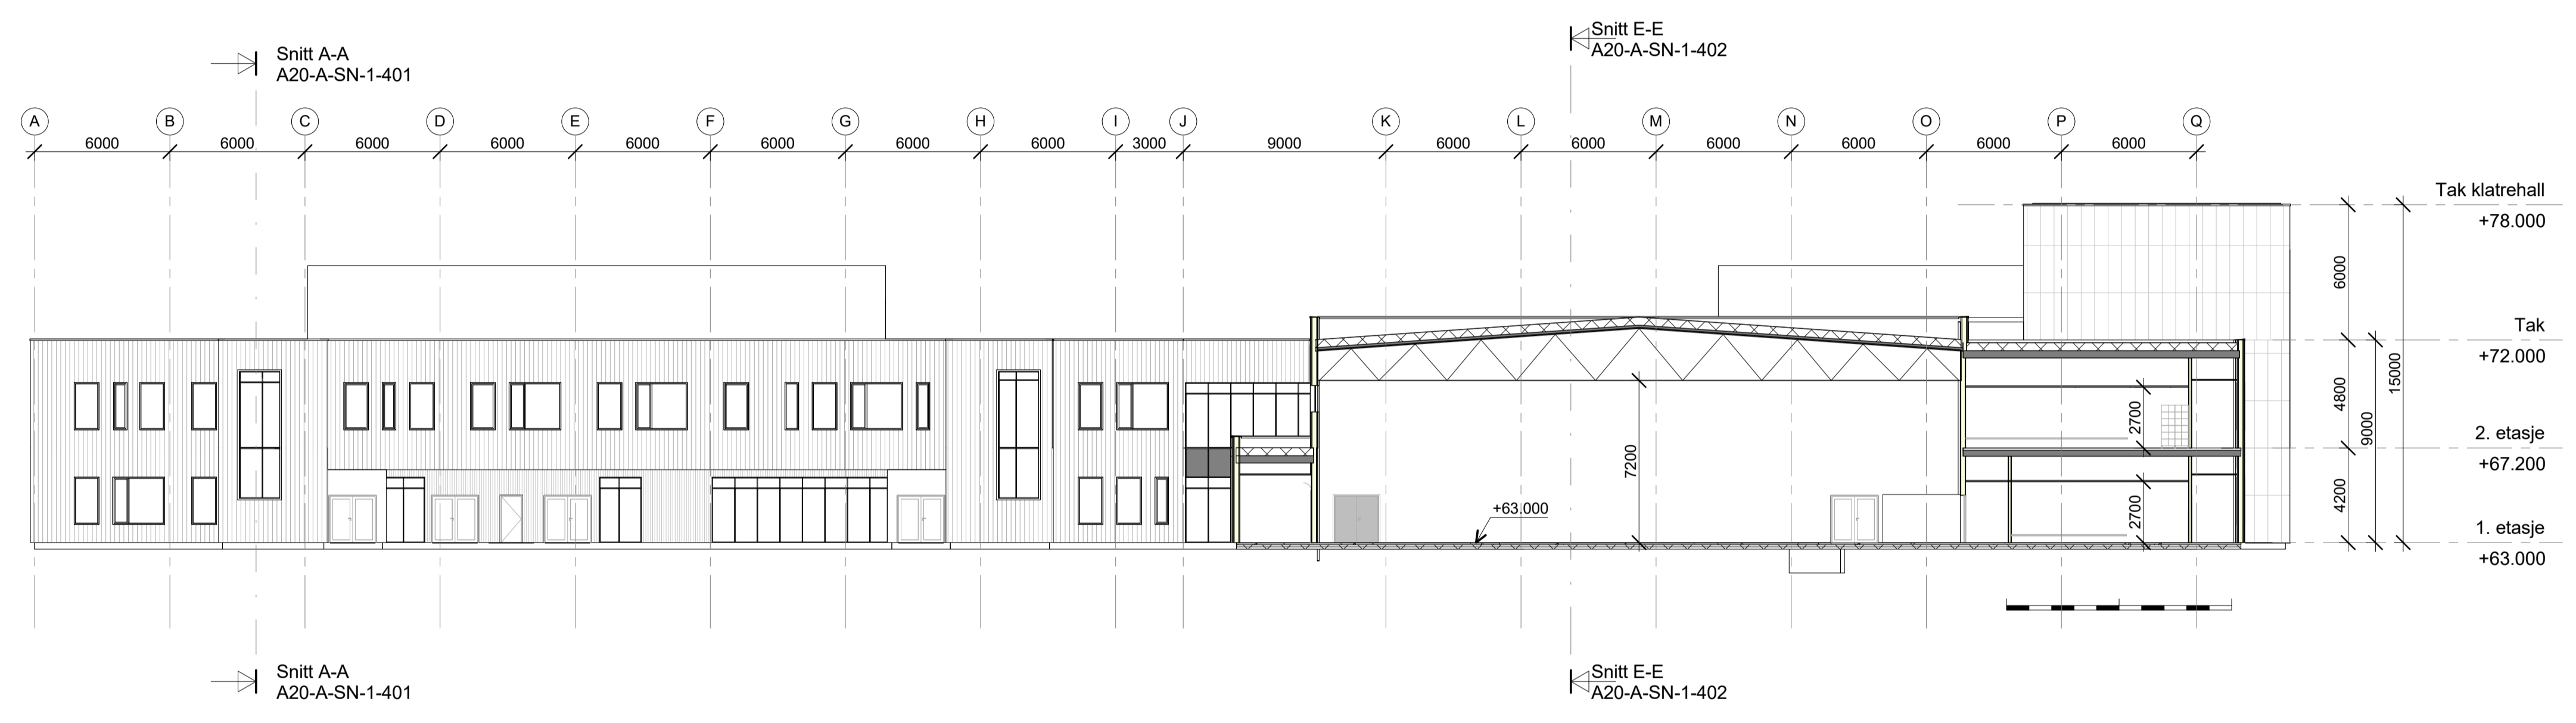

2 Snitt B-B
1 : 200

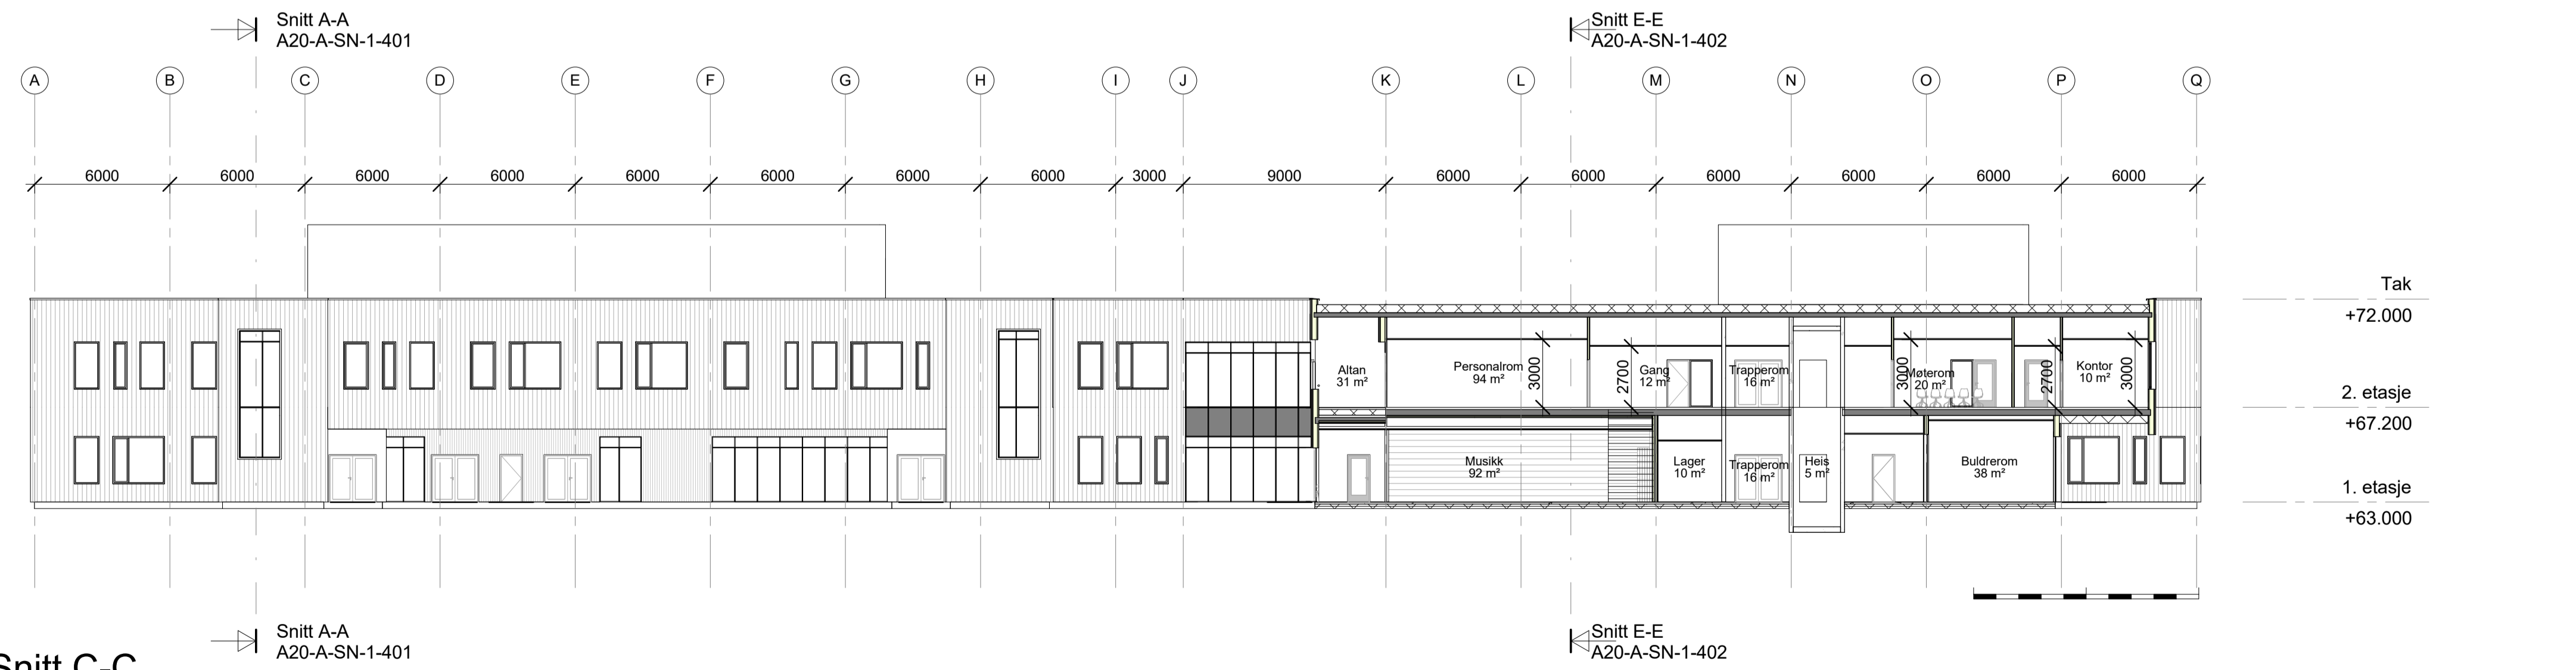

3 Snitt C-C
1 : 200

Rev.	Dato	Beskrivelse	Tegn.	Kontr.

- ARK
- INT-ARK
- RIB
- RIV
- RIE
- RIVA
- RIBR
- LARK
- RIAKU

TEGNINGSSTATUS: Forhåndskonferanse

SKANSKA **COWI** **Norconsult**

Gnr./Bnr. Tiltakshaver
Skanska

Prosjektnavn
Knarvik barneskule

Tegningsnavn
Snitt A-A, B-B og C-C

Målestokk	Org. form.	Prosj. nr.	Dato	Tegnet av	Kontr.
1 : 200	A1	16047	18.01.17	HB/LMS/JP	Checker

Filnavn: **A20-A-SN-1-401**

Tlf: 55 30 06 00 Fax: 55 30 06 01 Epost: post@ogarkitekter.no Web: http://ogarkitekter.no