

E8

Variante med lærerarbeids-plasser fordelt på to stk landskap: Planløsning alternativ 2 til arbeidstilsynet.

Denne løsning er den som *ikke* er foretrukket av skolens ansatte/verneombud og utdanningsforbundet.

NB. Glass i vegger og vinduer i yttervegg er ikke riktig i denne tegningen. Dette vil bli justert.



Tegning viser møblering tilsvarende som på Levanger ungdomsskole: arbeidsbord med uttrekkbar reol ved siden av. Bordbredde: 1,6m. Bredde reol: 0,4m.

Rev.	Dato	Beskrivelse	Tegn.	Kontr.



Gnr./Bnr. Tiltakshaver  
Skanska


Prosjektnavn  
Knarvik barneskule

Tegningsnavn  
Plan 2. etasje - Lærerarbeidsplasser alternativ 2

Målestokk	Arkstørrelse	Prosj.nr.	Dato	Tegnet av	Kontr.
1 : 200	A3	16047	18.01.17	HB/LMS/IP	

Filnavn	Tegningsnr.	Rev.
	A1 - 102 alternativ	

Tlf: 55 30 06 00 Fax: 55 30 06 01 Epost: post@ogarkitekter.no Web: http://ogarkitekter.no

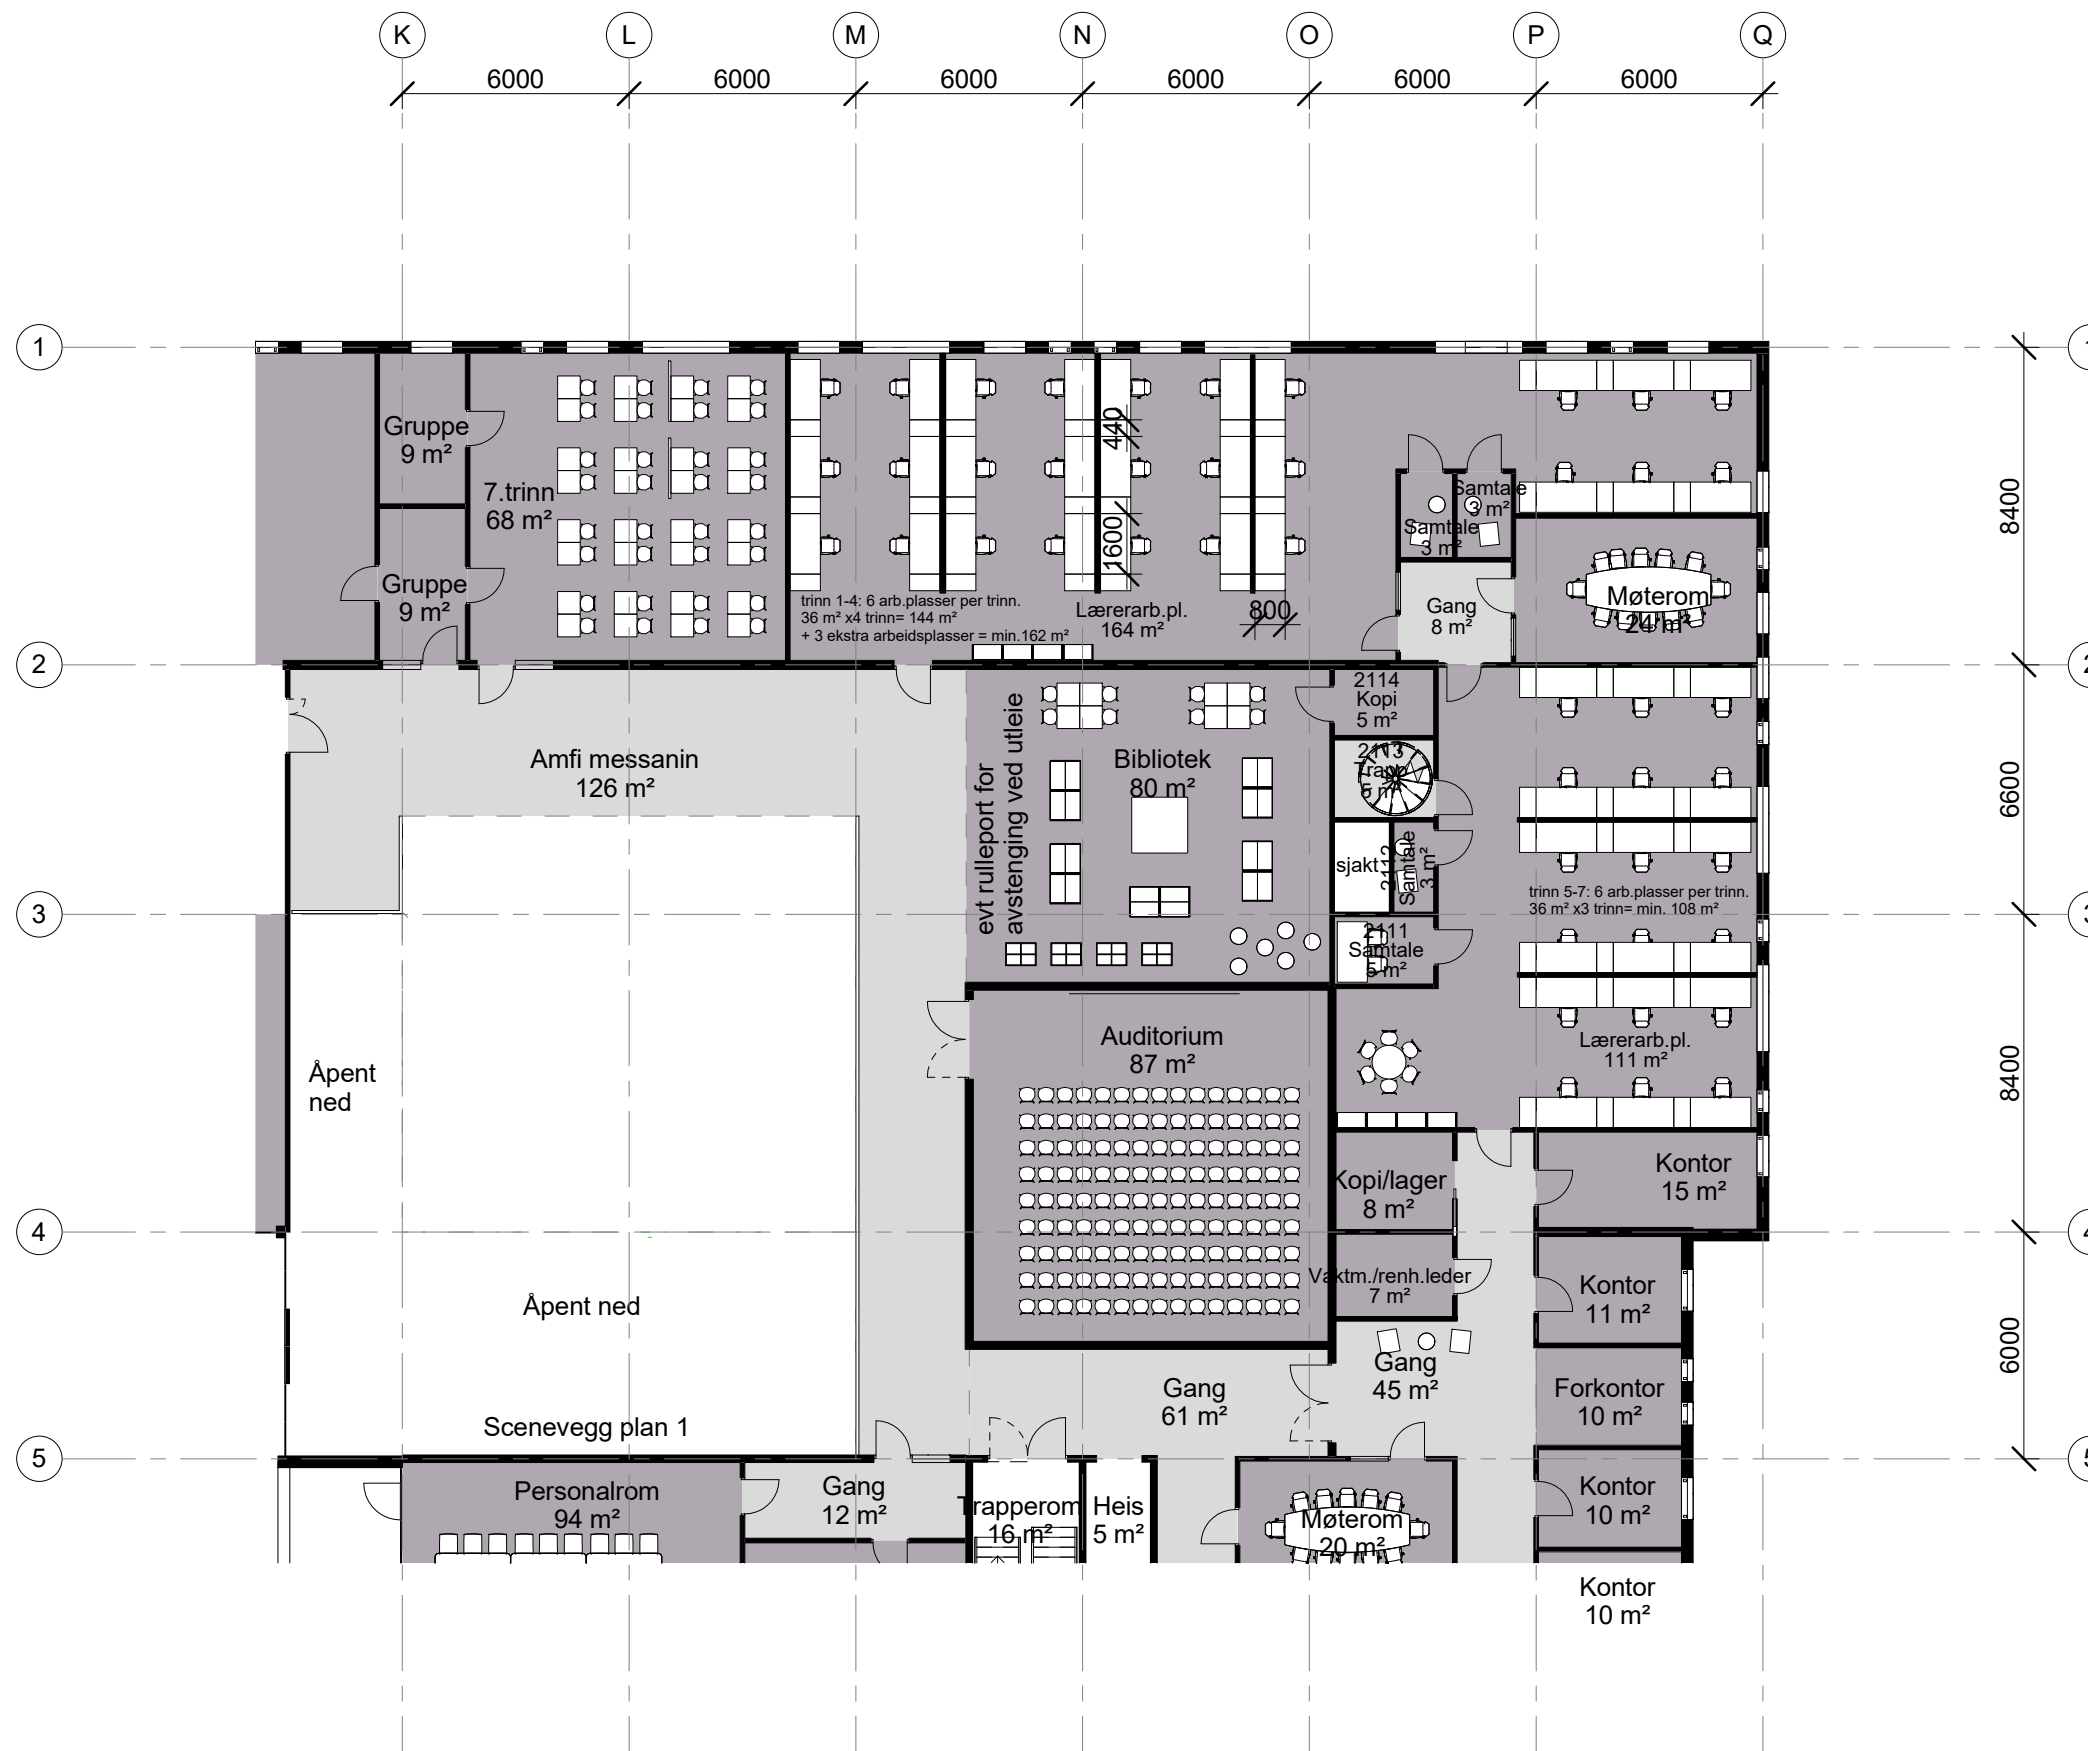

## Lærerarbeidsplasser alt.2