

Vedlegg nr.  
C - 1

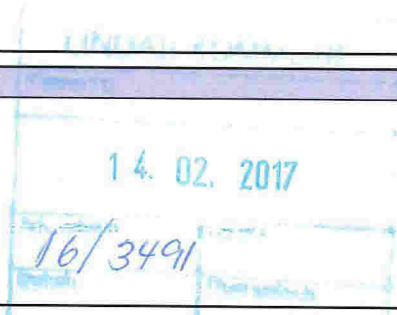
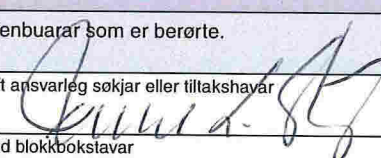
Nullstill



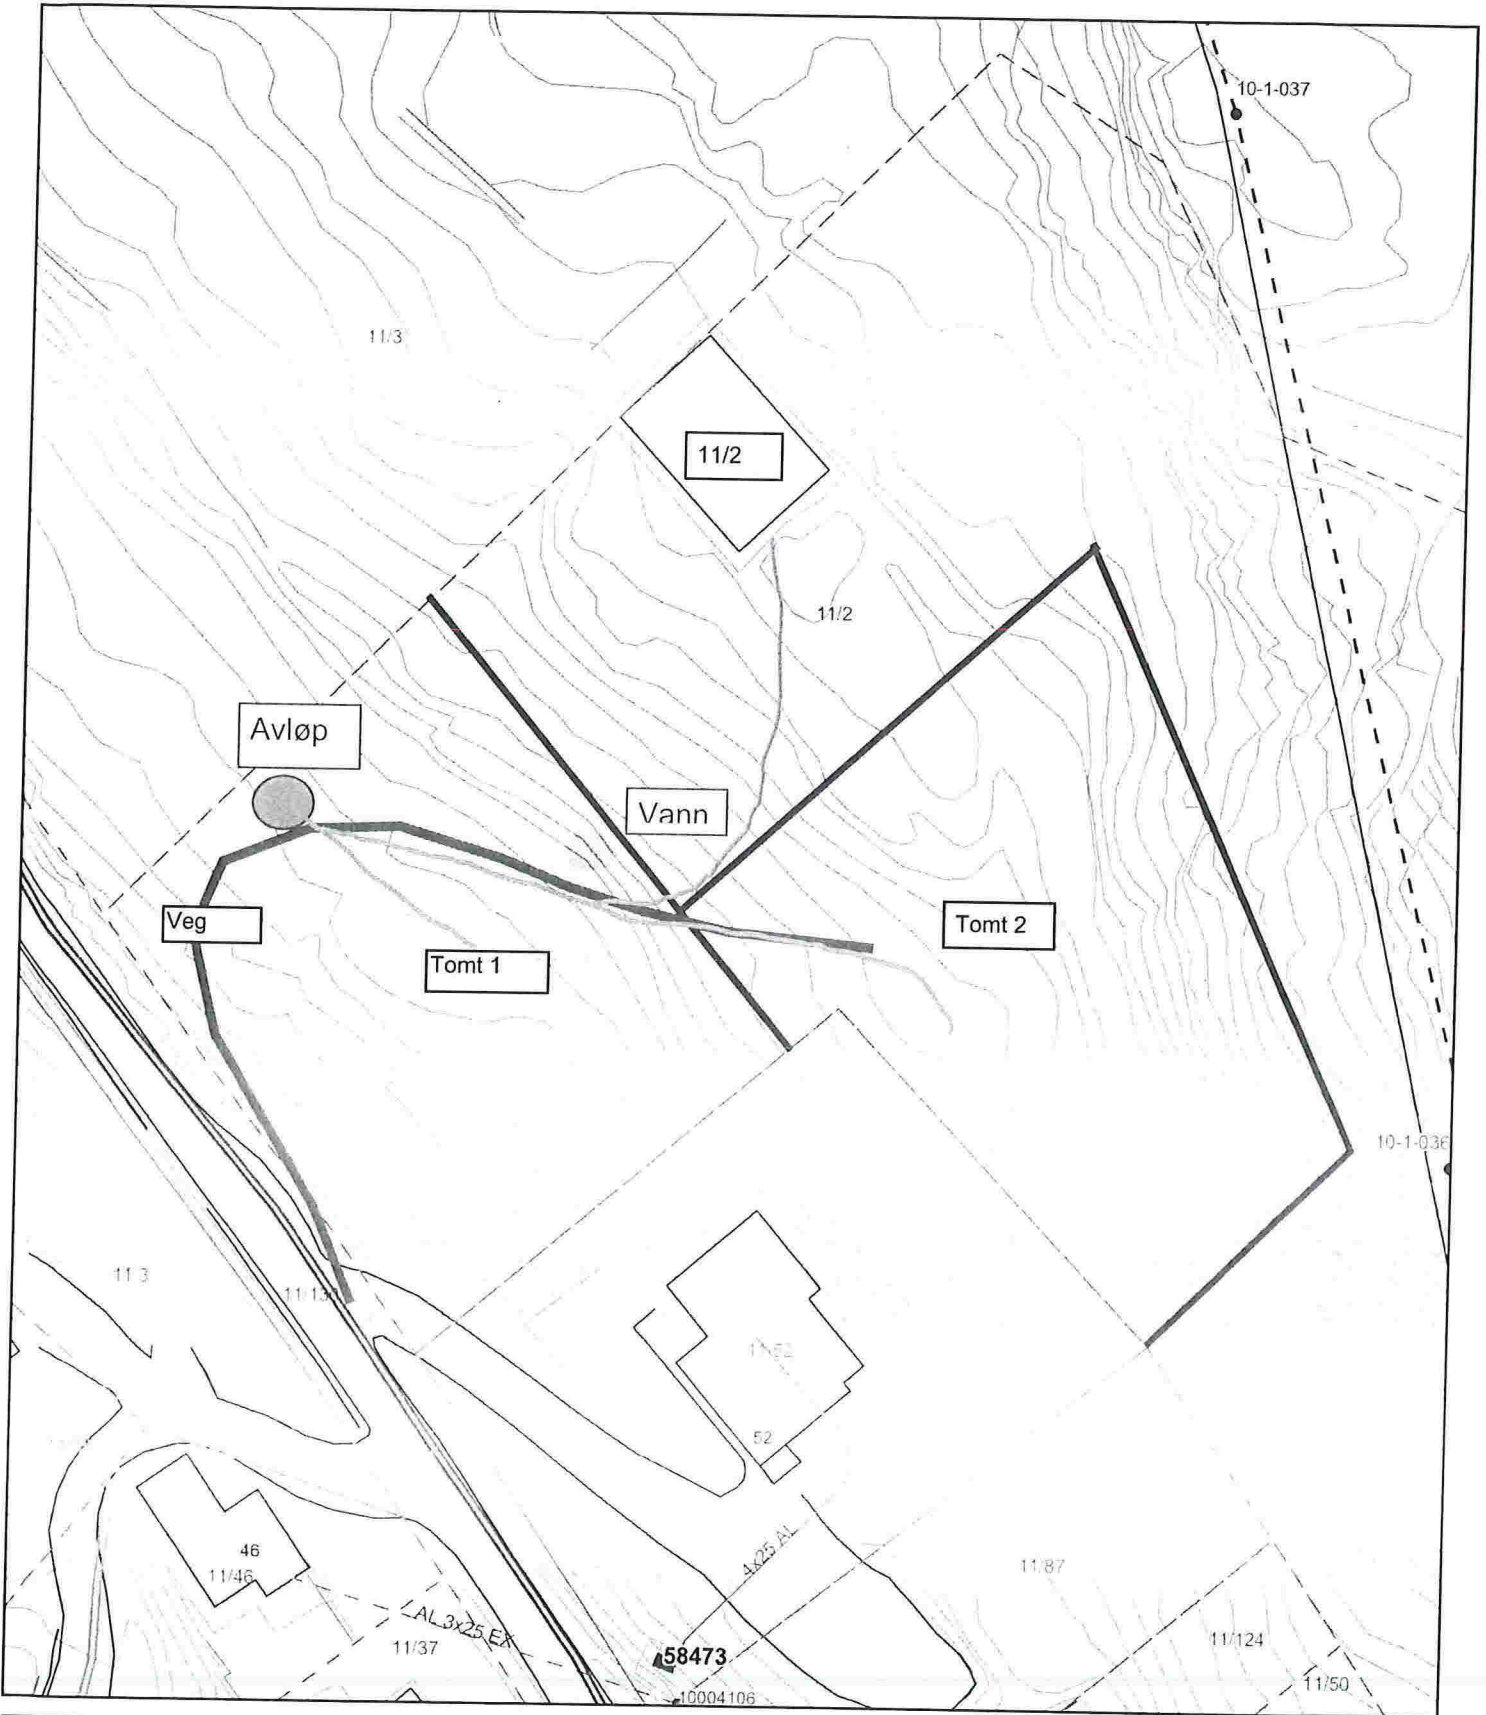
## Opplysninger gjeve i nabovarsel skal sendast kommunen saman med søknaden

(Gjenpart av nabovarsel)

Pbl § 21-3

Tiltak på eigedommen:						
Gnr.	Bnr.	Festenr.	Seksjonsnr.	Eigedomen si adresse	Postnr.	Poststad
11	2			Hølleland	5993	OSTEREIDET
Eigar/festar				Kommune		
Turid Hosøy og Rune L. Skår				Lindås		
Det varslast med dette om						
<input type="checkbox"/>	<input type="checkbox"/>	<input type="checkbox"/>	<input type="checkbox"/>	<input type="checkbox"/>	<input type="checkbox"/>	<input type="checkbox"/>
Nybygg	Anlegg	Endring av fasade	Riving	<input type="checkbox"/>	<input type="checkbox"/>	<input type="checkbox"/>
<input type="checkbox"/>	<input type="checkbox"/>	<input type="checkbox"/>	<input type="checkbox"/>	<input type="checkbox"/>	<input type="checkbox"/>	<input type="checkbox"/>
Påbygg/tilbygg	Skilt/reklame	Innhegning mot veg	Bruksendring	<input type="checkbox"/>	<input type="checkbox"/>	<input type="checkbox"/>
<input type="checkbox"/>	<input type="checkbox"/>	<input type="checkbox"/>	<input checked="" type="checkbox"/>	<input type="checkbox"/>	<input type="checkbox"/>	<input type="checkbox"/>
Mellombels bygning, konstruksjon eller anlegg	Antennesystem	Oppretting/ending av matrikkeleining (eigedomsdeling) eller bortfeste	Anna			
Dispensasjon etter plan- og bygningslova kapittel 19						
<input type="checkbox"/>	<input type="checkbox"/>	<input type="checkbox"/>	<input type="checkbox"/>	<input type="checkbox"/>	<input type="checkbox"/>	Vedlegg nr.
Plan- og bygningslova med forskrifter	Kommunale vedtekter	Arealplanar	Veglova			B -
Arealdisponering						
Set kryss for gjeldande plan						
<input checked="" type="checkbox"/>	<input type="checkbox"/>	<input type="checkbox"/>	<input type="checkbox"/>	<input type="checkbox"/>	<input type="checkbox"/>	
Arealdel av kommuneplan	Reguleringsplan	Utbyggingsplan				
Namn på plan						
Kommuneplan						
Beskriv nærare kva nabovarslet gjeld						
Frådeling av to bustadtomter på 11/2						
<div style="text-align: right;">  </div>						
Vedlegg nr. Q -						
Spørsmål som gjeld nabovarsel skal rettast til						
Foretak/tiltakshavar						
Kontaktperson, namn			E-post	Telefon	Mobil	
Rune L. Skår			rune.skar@bkk.no		91661272	
Søknaden finst på heimeside: (ikkje obligatorisk)						
Merknader skal sendast til						
Eventuelle merknader skal vere mottekne innan 2 veker etter at dette varslet er sendt.						
Ansvarleg søkjar/tiltakshavar skal saman med søknad sende innkomne merknader og gjere greie for ev. endringar.						
Namn			Postadresse			
Postnr.			Poststad			
E-post						
Vedlegg						
Beskriving av vedlegg			Gruppe	Nr. frå - til		Ikkje relevant
Dispensasjonssøknad/vedtak			B	-		<input type="checkbox"/>
Situasjonsplan			D	1 -		<input type="checkbox"/>
Teikningar snitt, fasade			E	-		<input type="checkbox"/>
Andre vedlegg			Q	-		<input type="checkbox"/>
Underskrift						
Tilsvarende opplysningar med vedlegg er sendt i nabovarsel til naboar og gjenbuarar som er berørte.						
Kvittering for nabovarsel viser mottakarar av nabovarslet.						
Stad	Dato		Underskrift ansvarleg søkjar eller tiltakshavar			
Ådlandsvegen 905	14.02.2017					
Gjenta med blokkbøksstavar			Rune L. Skår			

D-1.



Delingsplan  
11/2

19/2-2017  
Dato: 12-08-2008

N  
  
Målestokk 1:500

Vedlegg nr.  
C - 2

Kommunens saksnr.

**Gjenpart av nabovarsel  
for tiltak etter plan- og bygningsloven (pbl)**For nedenfornevnte eiendom er det i henhold til  
bestemmelsene i § 94 nr. 3 i plan- og bygningsloven  
av 14.juni 1985 nr. 77, sendt følgende nabovarsel:Til kommune  
LINDÅS**Tiltak på eiendommen:**

Gnr.	Bnr.	Festenr.	Seksjonsnr.
11	2		
Eiendommens adresse HØLLELAND			
Postnr.	Poststed		
5993	OSTEREIDET		
Eier/fester Rune Lekven Skår og Turid Hosøy			

Kopi av dette dokumentet med vedlegg sendes  
kommunen, samtidig som naboer varsles.**Det varsles herved om** **Søknad om tiltak som krever tillatelse** etter plan- og bygningsloven § 93.

- |  |                                       |   |
|--|---------------------------------------|---|
| <input type="checkbox"/> Nybygg                      | <input type="checkbox"/> Anlegg       | <input type="checkbox"/> Endring av fasade              |
| <input type="checkbox"/> Riving                      | <input type="checkbox"/> Skilt        | <input type="checkbox"/> Eiendomsdeling eller bortfeste |
| <input type="checkbox"/> Innhengning mot veg         | <input type="checkbox"/> Bruksendring | <input checked="" type="checkbox"/> Dispensasjoner      |
| <input checked="" type="checkbox"/> Annet<br>beskriv | Deling av eiendom                     |   |

Søknaden er lagt ut på besøksadresse:  
Eventuelle merknader må være kommet til ansvarlig søker  
innen 2 uker etter at dette varslet er sendt.  
(Kopi kan sendes kommunen.)Ansvarlig søkers adresse  
Rune Lekven Skår  
E-postadresse  
rune.skar@bkk.no**Det varsles herved om** **Melding om tiltak** etter plan- og bygningsloven

- |   |   |                                |
|---|---|--------------------------------|
| <input type="checkbox"/> Driftsbygning<br>i landbruket pbl § 81 | <input type="checkbox"/> Mindre byggearbeid | <input type="checkbox"/> Skilt |
|---|---|--------------------------------|

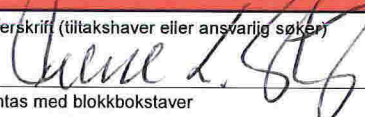
Meldingen kan sees hos kommunen på adresse:  
Eventuelle merknader må være kommet til  
kommunen  
innen 2 uker etter at dette varslet er sendtKommunens adresse  
Lindås Kommune  
Kommunehuset, Knarvik**Beskriv nærmere hva nabovarslet gjelder**

Frådeling av to parseller på 11/2 iht. gjeldande Kommuneplan

**Vedlegg**

Beskrivelse av vedlegg	Gruppe	Nr. fra - til	Ikke relevant
Dispensasjonssøknader	B	-	<input checked="" type="checkbox"/>
Situasjonsplan	D	1 -	<input type="checkbox"/>
Fasadetegninger og snitt	E	-	<input type="checkbox"/>
Andre vedlegg	J	-	<input type="checkbox"/>

**Underskrift**

Sted Hølleland	Dato 14.02.2017	Underskrift (tiltakhaver eller ansvarlig søker) 
Telefon 91661272	* I meldingssaker skriver tiltakhaver under	Gjentas med blokkbokstaver Rune L. Skår

# Kvittering for nabovarsel

Nabovarsel kan enten sendes som rekommandert sending eller overleveres personlig mot kvittering. Ved personlig overlevering vil avkryssing gjelde som bekreftelse på at varselet er mottatt.

Eiendom/byggested				Nabo-/gjenboer eiendom eier/fester		
Gnr.	Bnr.	Festenr.	Seksjonsnr.	Adresse		
11	2			HØLLELAND		
Nabo-/gjenboer eiendom				Nabo-/gjenboer eiendom eier/fester		
Gnr.	Bnr.	Festenr.	Seksjonsnr.	Eiers/festers navn		
11	130			Statens Vegvesen Region Vest		
Adresse				Adresse		
Stranda				Askedalen 4		
Postnr.	Poststed			Postnr.	Poststed	Poststedets reg.nr.
5993	OSTEREIDET			6863	LEIKANGER	
Personlig kvittering for mottatt varsel				Dato	Sign	
<input type="checkbox"/> Varsel er mottatt <input type="checkbox"/> Samtykker i tiltaket						

Nabo-/gjenboer eiendom				Nabo-/gjenboer eiendom eier/fester		
Gnr.	Bnr.	Festenr.	Seksjonsnr.	Eiers/festers navn		
11	131			Hordaland Fylkeskommune		
Adresse				Adresse		
Stranda				Postboks 7900		
Postnr.	Poststed			Postnr.	Poststed	Poststedets reg.nr.
5993	OSTEREIDET			5020	BERGEN	
Personlig kvittering for mottatt varsel				Dato	Sign	
<input type="checkbox"/> Varsel er mottatt <input type="checkbox"/> Samtykker i tiltaket						

Nabo-/gjenboer eiendom				Nabo-/gjenboer eiendom eier/fester		
Gnr.	Bnr.	Festenr.	Seksjonsnr.	Eiers/festers navn		
11	3			Mons A Hølleland		
Adresse				Adresse		
Hølleland				Fornforskargt. 52		
Postnr.	Poststed			Postnr.	Poststed	Poststedets reg.nr.
5993	OSTEREIDET			72353	VASTERÅS , SVERIGE	
Personlig kvittering for mottatt varsel				Dato	Sign	
<input type="checkbox"/> Varsel er mottatt <input type="checkbox"/> Samtykker i tiltaket				Denne del klistres på kvittering RA 0058 0764 1 NO		

Nabo-/gjenboer eiendom				Nabo-/gjenboer eiendom eier/fester		
Gnr.	Bnr.	Festenr.	Seksjonsnr.	Eiers/festers navn		
11	52/87			Geir Roar Østerbø og Beate Irene Hosøy		
Adresse				Adresse		
Stranda 817				Stranda 817		
Postnr.	Poststed			Postnr.	Poststed	Poststedets reg.nr.
5993	OSTEREIDET			5993	OSTEREIDET	
Personlig kvittering for mottatt varsel				Dato	Sign	
<input type="checkbox"/> Varsel er mottatt <input type="checkbox"/> Samtykker i tiltaket				Denne del klistres på kvittering RA 0058 0765 5 NO		

Nabo-/gjenboer eiendom				Nabo-/gjenboer eiendom eier/fester		
Gnr.	Bnr.	Festenr.	Seksjonsnr.	Eiers/festers navn		
Adresse				Adresse		
Postnr.	Poststed			Postnr.	Poststed	Poststedets reg.nr.
Personlig kvittering for mottatt varsel				Dato	Sign	
<input type="checkbox"/> Varsel er mottatt <input type="checkbox"/> Samtykker i tiltaket						

Det er per dags dato innlevert rekommandert sending til ovennevnte adressater.

Samlet antall sendinger: 2 Sign.