

Søknad om løyve til graving i offentlig veg

Vedlegg 2.1

Etter vedtektene i Veglova §§ 32 og 57 og forskrifter om varsling av arbeid på offentlig veg vert det hermed søkt om løyve til:

Legging Utskifting Reparasjon Luftspenn

Veg nr.: KV 102 Hp: 2 Km: M510 Arbeidsstad: Grønhelet 67

Arbeida gjeld:

Vassleidning Telekabel Avløpsleidning Anna skifte av mast/fundament
 El-kabel Gassleidning TV-kabel

Noverande delte:

Asfalt Brostein Grus Anna

Frå eigedom Gnr: _____ bnr: _____, slik det er vist på vedlagde kart / skisse i målestokk 1: 1000

Arbeidsskildring: Grave for skifte av mast og fundament
3-5 m.

Arbeidet er ønska oppstarta: 16/2-17 og venta avslutta: 17/3-17

Talet på kryssingar 0 stk. Boring: ja, ved km: _____ nei

Lengde på luftspenn/grøft langs veg: _____ m frå km: _____ til km: _____

Som eigar av og oppdragsgjever/byggherre for anlegget tek eg på meg det ansvaret som "Retningslinjer for graving i offentlig veg – NKF nettverksgruppe Veg og trafikk Hordaland, Oktober 2013" pålegg meg og garanterer for ferdigstilling av anlegget utan kostnad for veghaldar. Eg godtek dei villkår for løyvet som går fram av nemnde retningslinjer.

Oppdragsgjever/byggherre: BKK ENOTEK
 Adresse: PB 7050, 5020 BERGEN
 Kontaktperson hos oppdragsgjever/byggherre: OLE Dyrkolbotn Tlf.: 95179353
 Dato: 14/2-17 Underskrift: For Ole Dyrkolbotn

Som entreprenør er eg kjend med dei plikter som gjeld for undersøking på gravestaden. Det er sett kryss for dei type anlegg som finst på staden:

El-kabel Vassleidning Signalkabel Kulturminne
 Telekabel Avløpsleidning Polygonpunkt Gass
 TV-kabel Gassleidning Grøntanlegg Anna: _____

Nødvendige opplysningar og direktiv om anlegga er innhenta og varsel om graving er gitt. (kryss av)

Arbeida skal utførast etter "Retningslinjer for graving i offentlig veg – NKF nettverksgruppe Veg og trafikk Hordaland, Oktober 2013" og etter tilvisning av vedrørte partar. Eg godtar dei plikter som arbeid i offentlig veg medfører etter nemnde retningslinjer. Godkjend plan for arbeidsvarsling vil liggja føre for arbeidet vert sett i gong. Eg har gyldig ansvarsforsikring i følge retningslinjene pkt. 1.6 og 1.7 ja nei (kryss av)

Entreprenør: MiniMaskin AS
 Adresse: Pb 34, Hingve. 5821 BERGEN
 Kontaktperson hos entreprenør: Bente Vassbakk Tlf.: 91551509
 Dato: 14/2-17 Underskrift: Bente Vassbakk

Spesielle vilkår, evt sjå baksida: **MINIMASKIN AS**

Graveløyve gitt Graveløyve avslått

LINDÅS KOMMUNE den 15 / 02 20 17 Linda Folkestad
 Teknisk drift VVA Underskrift

Vedlegg 2.2

Spesielle vilkår, forts. :

Arbeid skal utførast etter gjeldande regelverk
"Retningslinjer for graving i offentlig veg" NKF nettverksgruppe
Veg og Trafikk Hordaland, Oktober 2013

Kaldepåvisning frå BKK og Geomatikk skal ligge
føre for oppstart av arbeid

Føresetnader for arbeid i offentlig veg

Det er vedtatt egne "Retningslinjer for graving i offentlig veg – NKF nettverksgruppe Veg og trafikk Hordaland, Oktober 2013". Dette gjeld for alt arbeid i eller ved offentlig veg. Entreprenør/byggherre kan få reglane ved å vende seg til den einsskild kommunen.

Ansvarshavande entreprenør

Det skal alltid vere ein ansvarshavande entreprenør (eventuelt offentlig teknisk etat) for graving i offentlig veg.

Den som skal vere ansvarshavande entreprenør for eit anlegg i eller ved offentlig veg skal ha dei nemnte retningslinjer og full kjennskap til desse. Ved underskrift på søknadsskjema skal entreprenør forplikte seg til å følgje reglane og ta på seg det ansvaret som følgjer med.

Ansvarleg entreprenør har eit særleg ansvar for at det er gjort tilstrekkeleg undersøking om det er andre anlegg i vegen på den staden der det skal gravast. Entreprenøren må ha full oversikt over tilhøva sjølv om andre har gjort undersøkingar. Avkryssing på søknadsskjema skal gjelde som forpliktande erklæring om at tilstrekkelig undersøking er gjort. Manglande avkryssing kan føre til avvist søknad.

Eigenkontroll skal utførast og skjema «Entreprenøren sin eigenkontroll ved arbeid i offentlig veg» skal sendast til den einsskild kommunen, jf. "Retningslinjer for graving i offentlig veg – NKF nettverksgruppe Veg og trafikk Hordaland, Oktober 2013." Garantiid gjeld tre år frå dato for ferdigsynfaring. Entreprenøren / byggherre er ansvarleg for ferdigstilling.

Ansvarshavande eigar (byggherre)

Søknad om graveløyve skal alltid underskrivast av eigar av det aktuelle anlegg (byggherre)

Ved sj underskrift skal eigaren (byggherren)


- ta på seg ansvaret for det ferdige anlegg, og for hendingar og skader som anlegget måtte medføre på vegen og tredjemann
- vere garantist for at entreprenøren sine plikter etter reglane blir oppfylt


Føresetnader for å ha liggande leidnings- og kabelanlegg i offentlig veg- og gategrunn

Løyvet frå kommunen er gitt mellombels. Leidnings- og kabeleigar er plikta til, for eiga rekning, å foreta dei nødvendige endringar med leidnings- eller kabelanlegget – eventuell fjerne det – dersom kommunen seinare måtte finne det nødvendig.

Risiko og ansvar

Mulig ulempe for leidnings- eller kabelanlegget ved kommunen sitt vedlikehalds-, reparasjons- eller utbetringsarbeid er ikkje kommunen sitt ansvar. Kommunen har heller ikkje ansvar for skader/ulempar på leidnings- eller kabelanlegg som følgje av trafikkbelastning på vegen

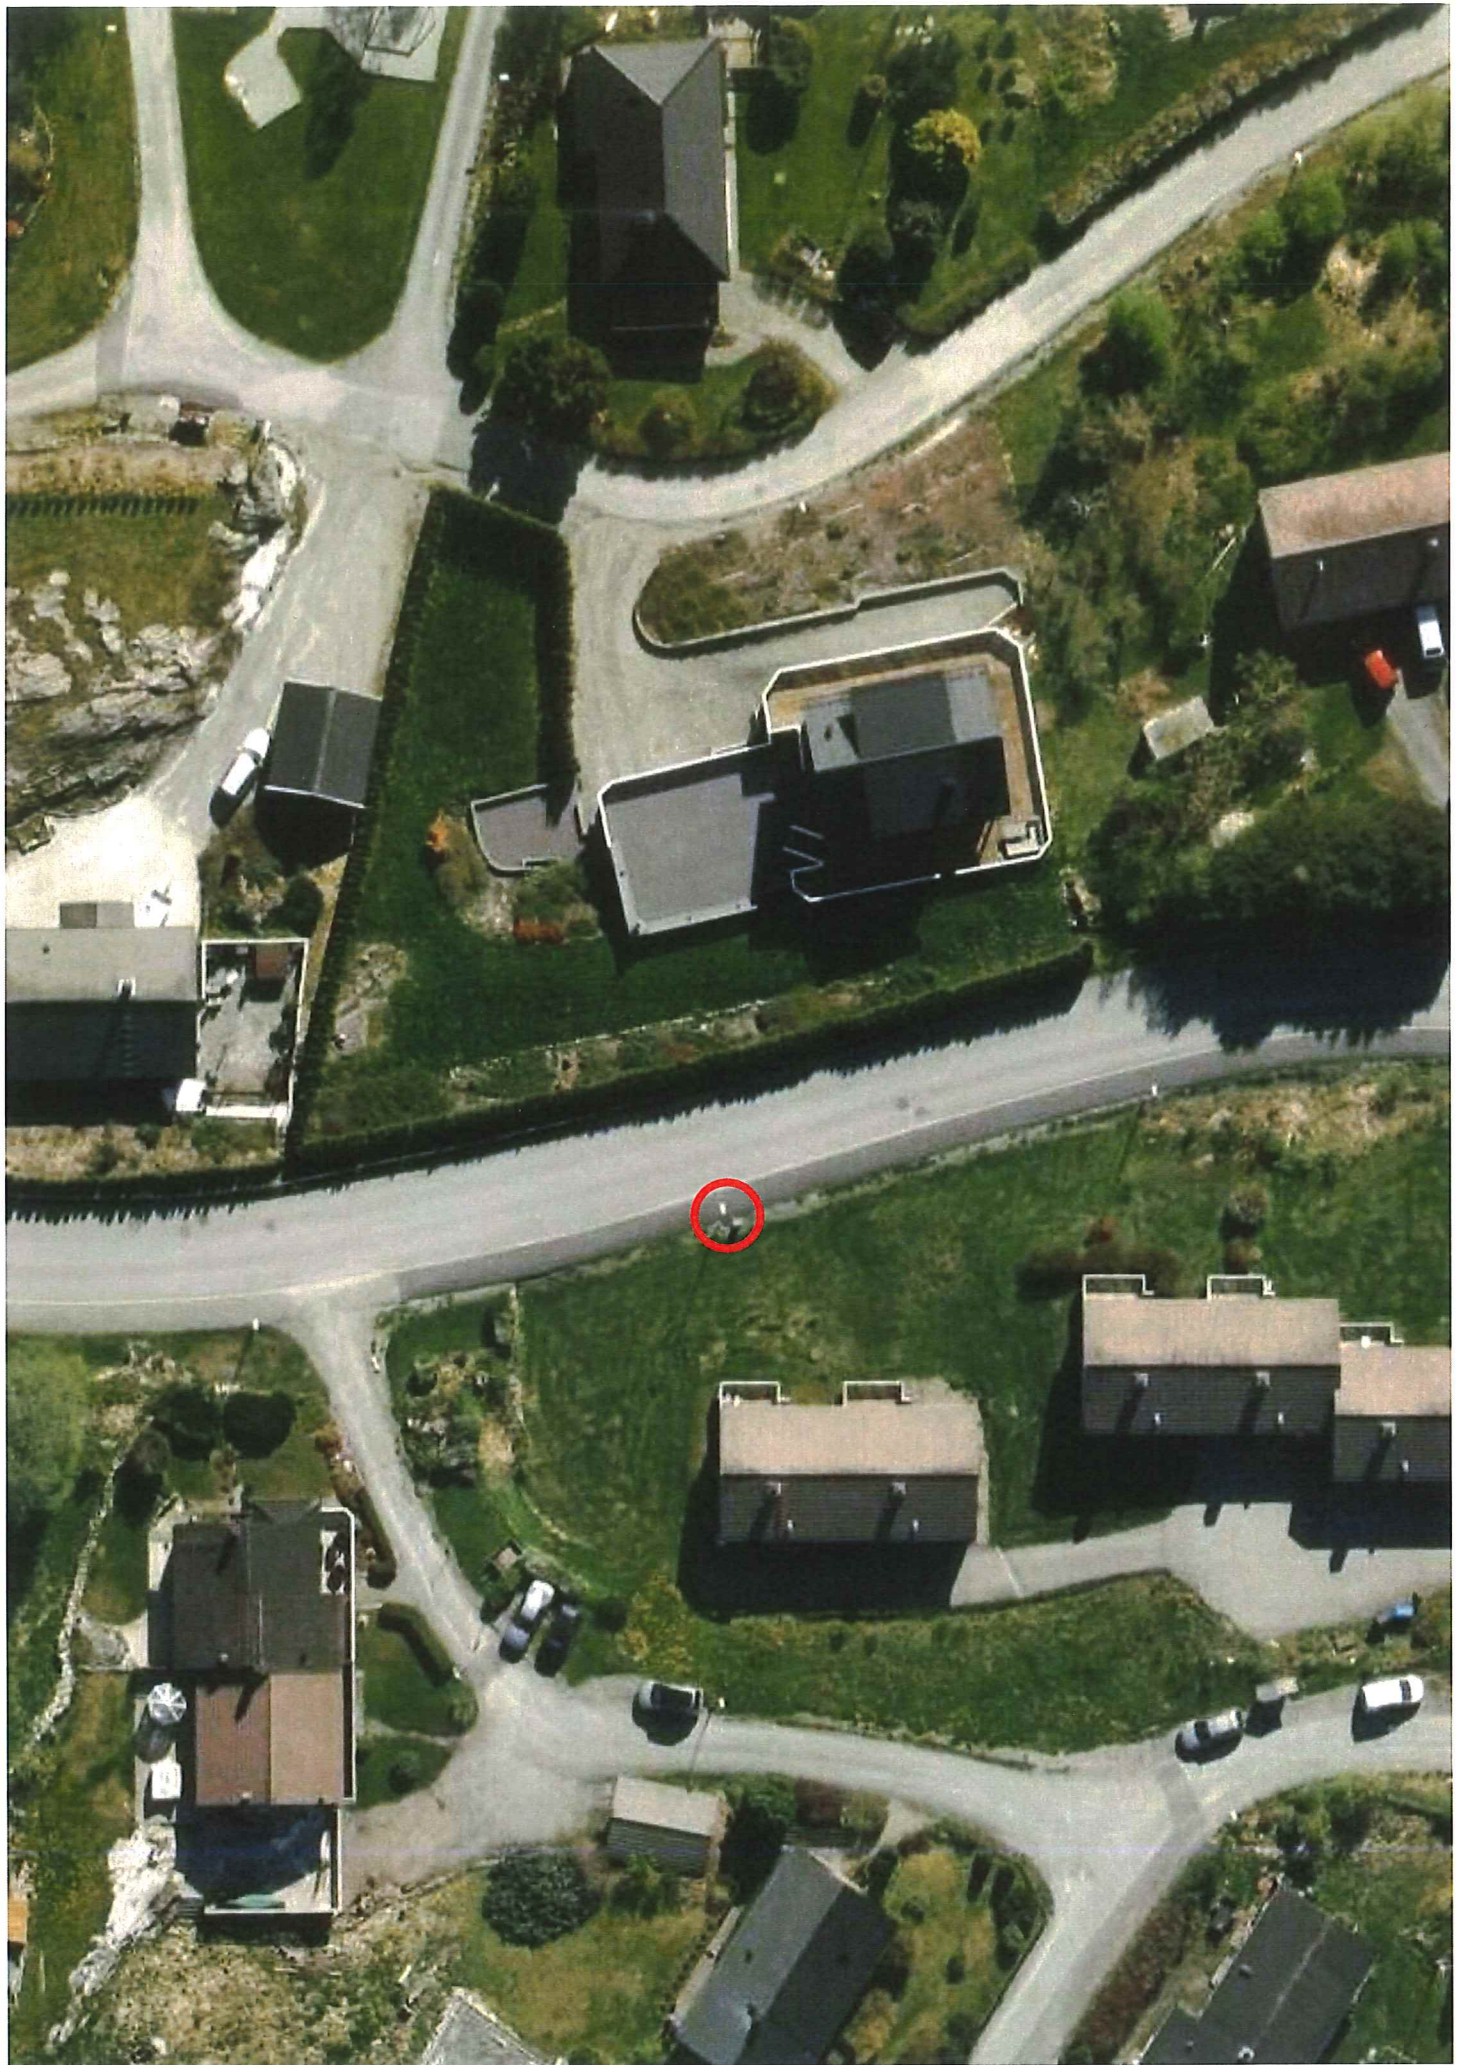

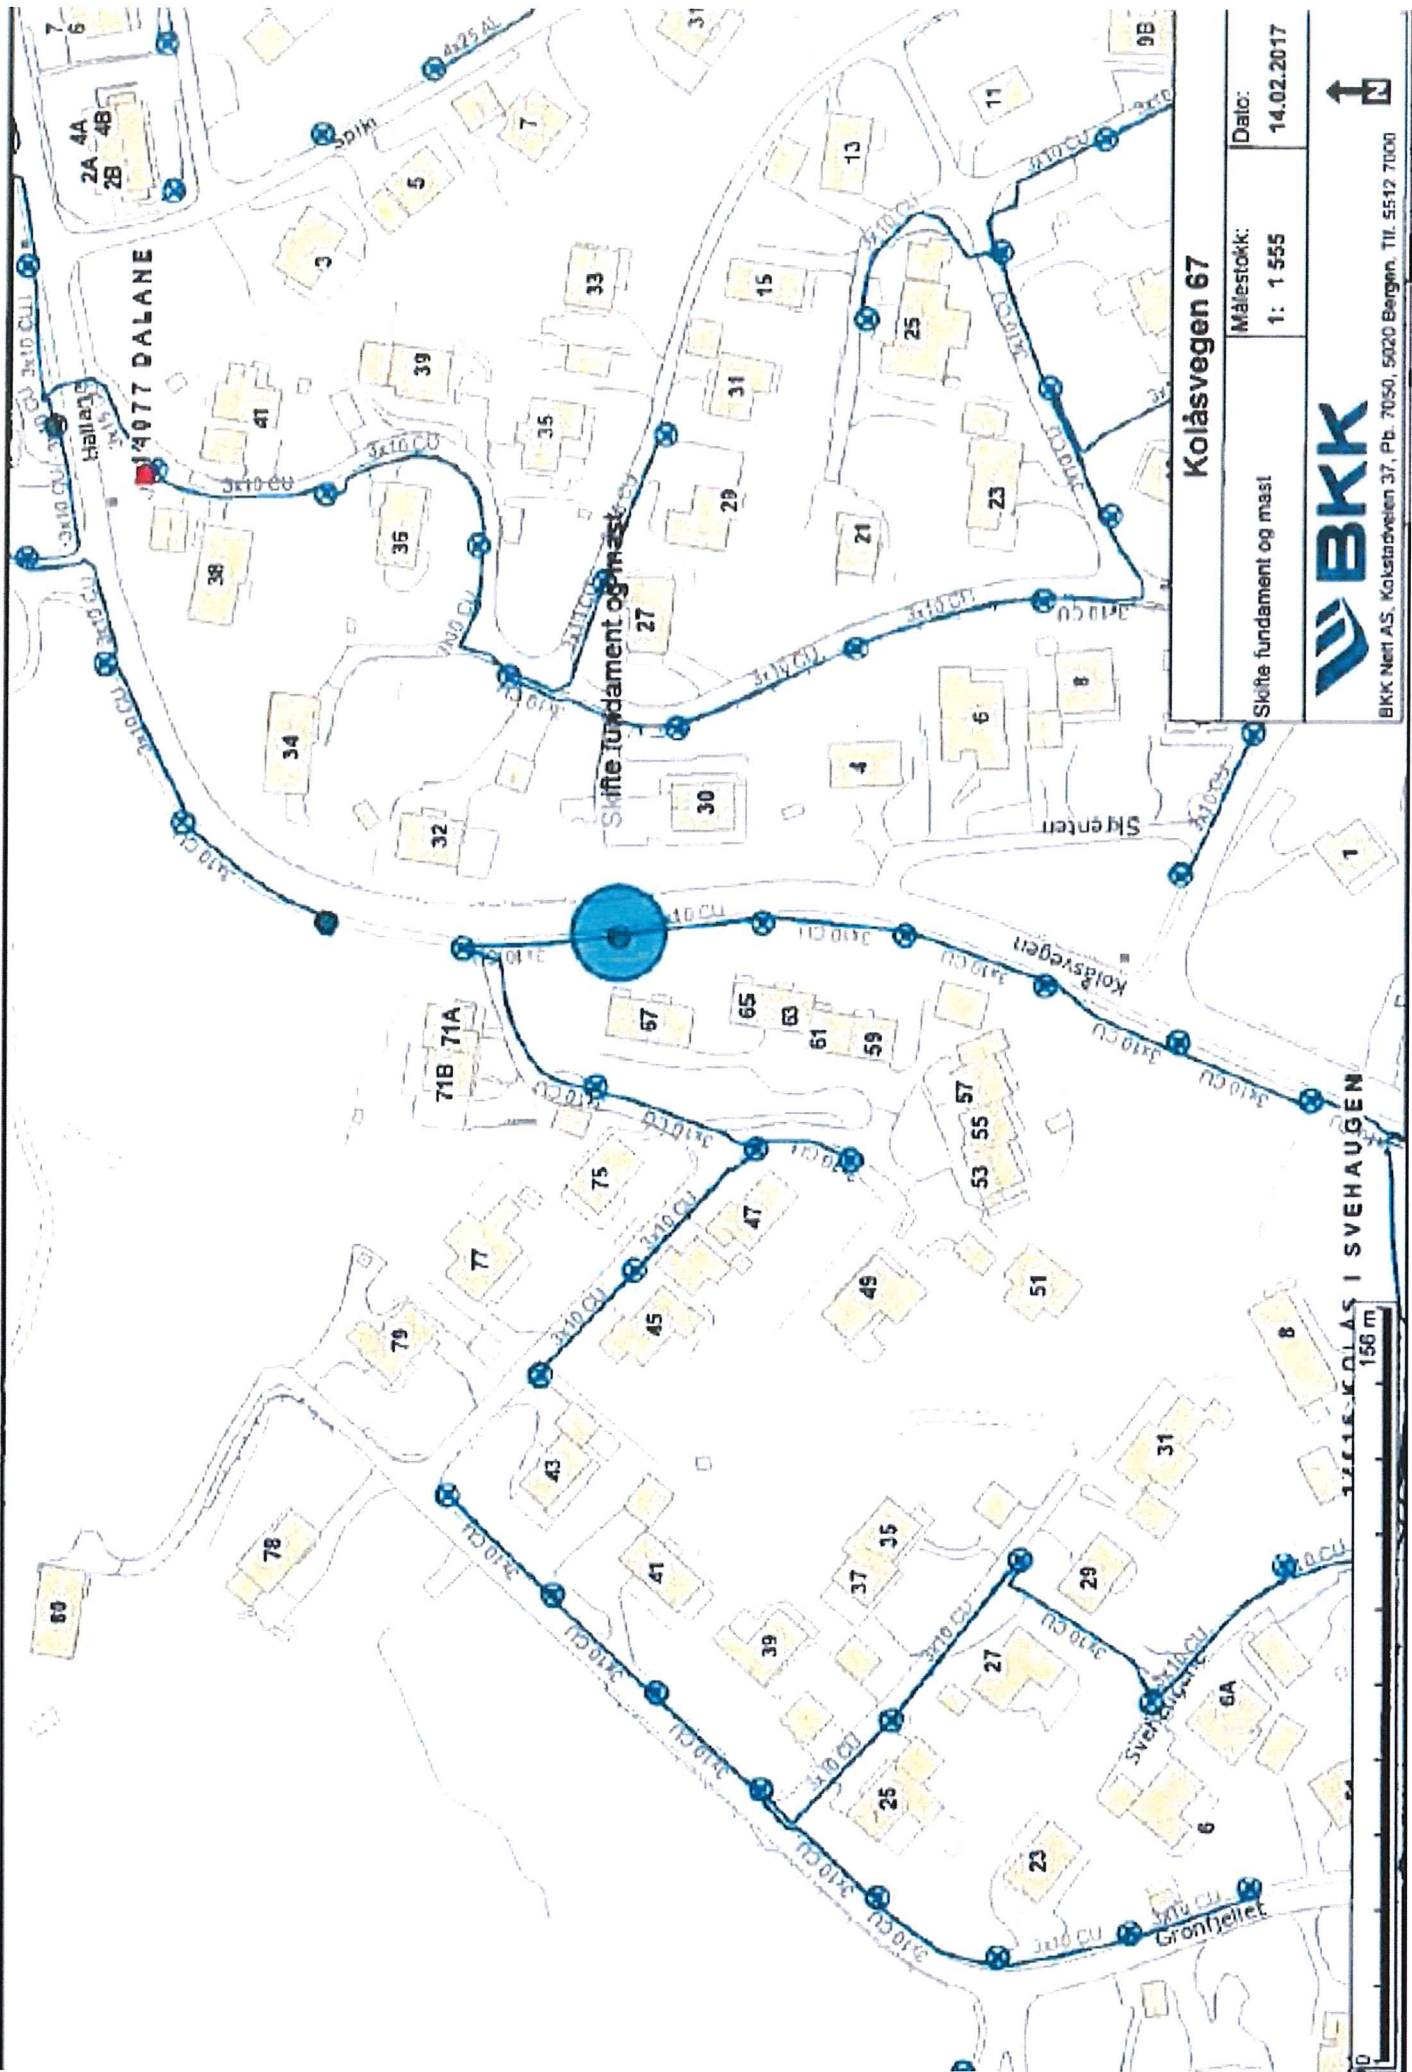


Kolåsvegen 67

Skifte fundament og mast	Målestokk: 1: 1 555	Dato: 14.02.2017
--------------------------	------------------------	---------------------



BKK Nett AS, Kolåsveien 37, Pb. 7050, 5020 Bergen, Tlf. 5512 7000

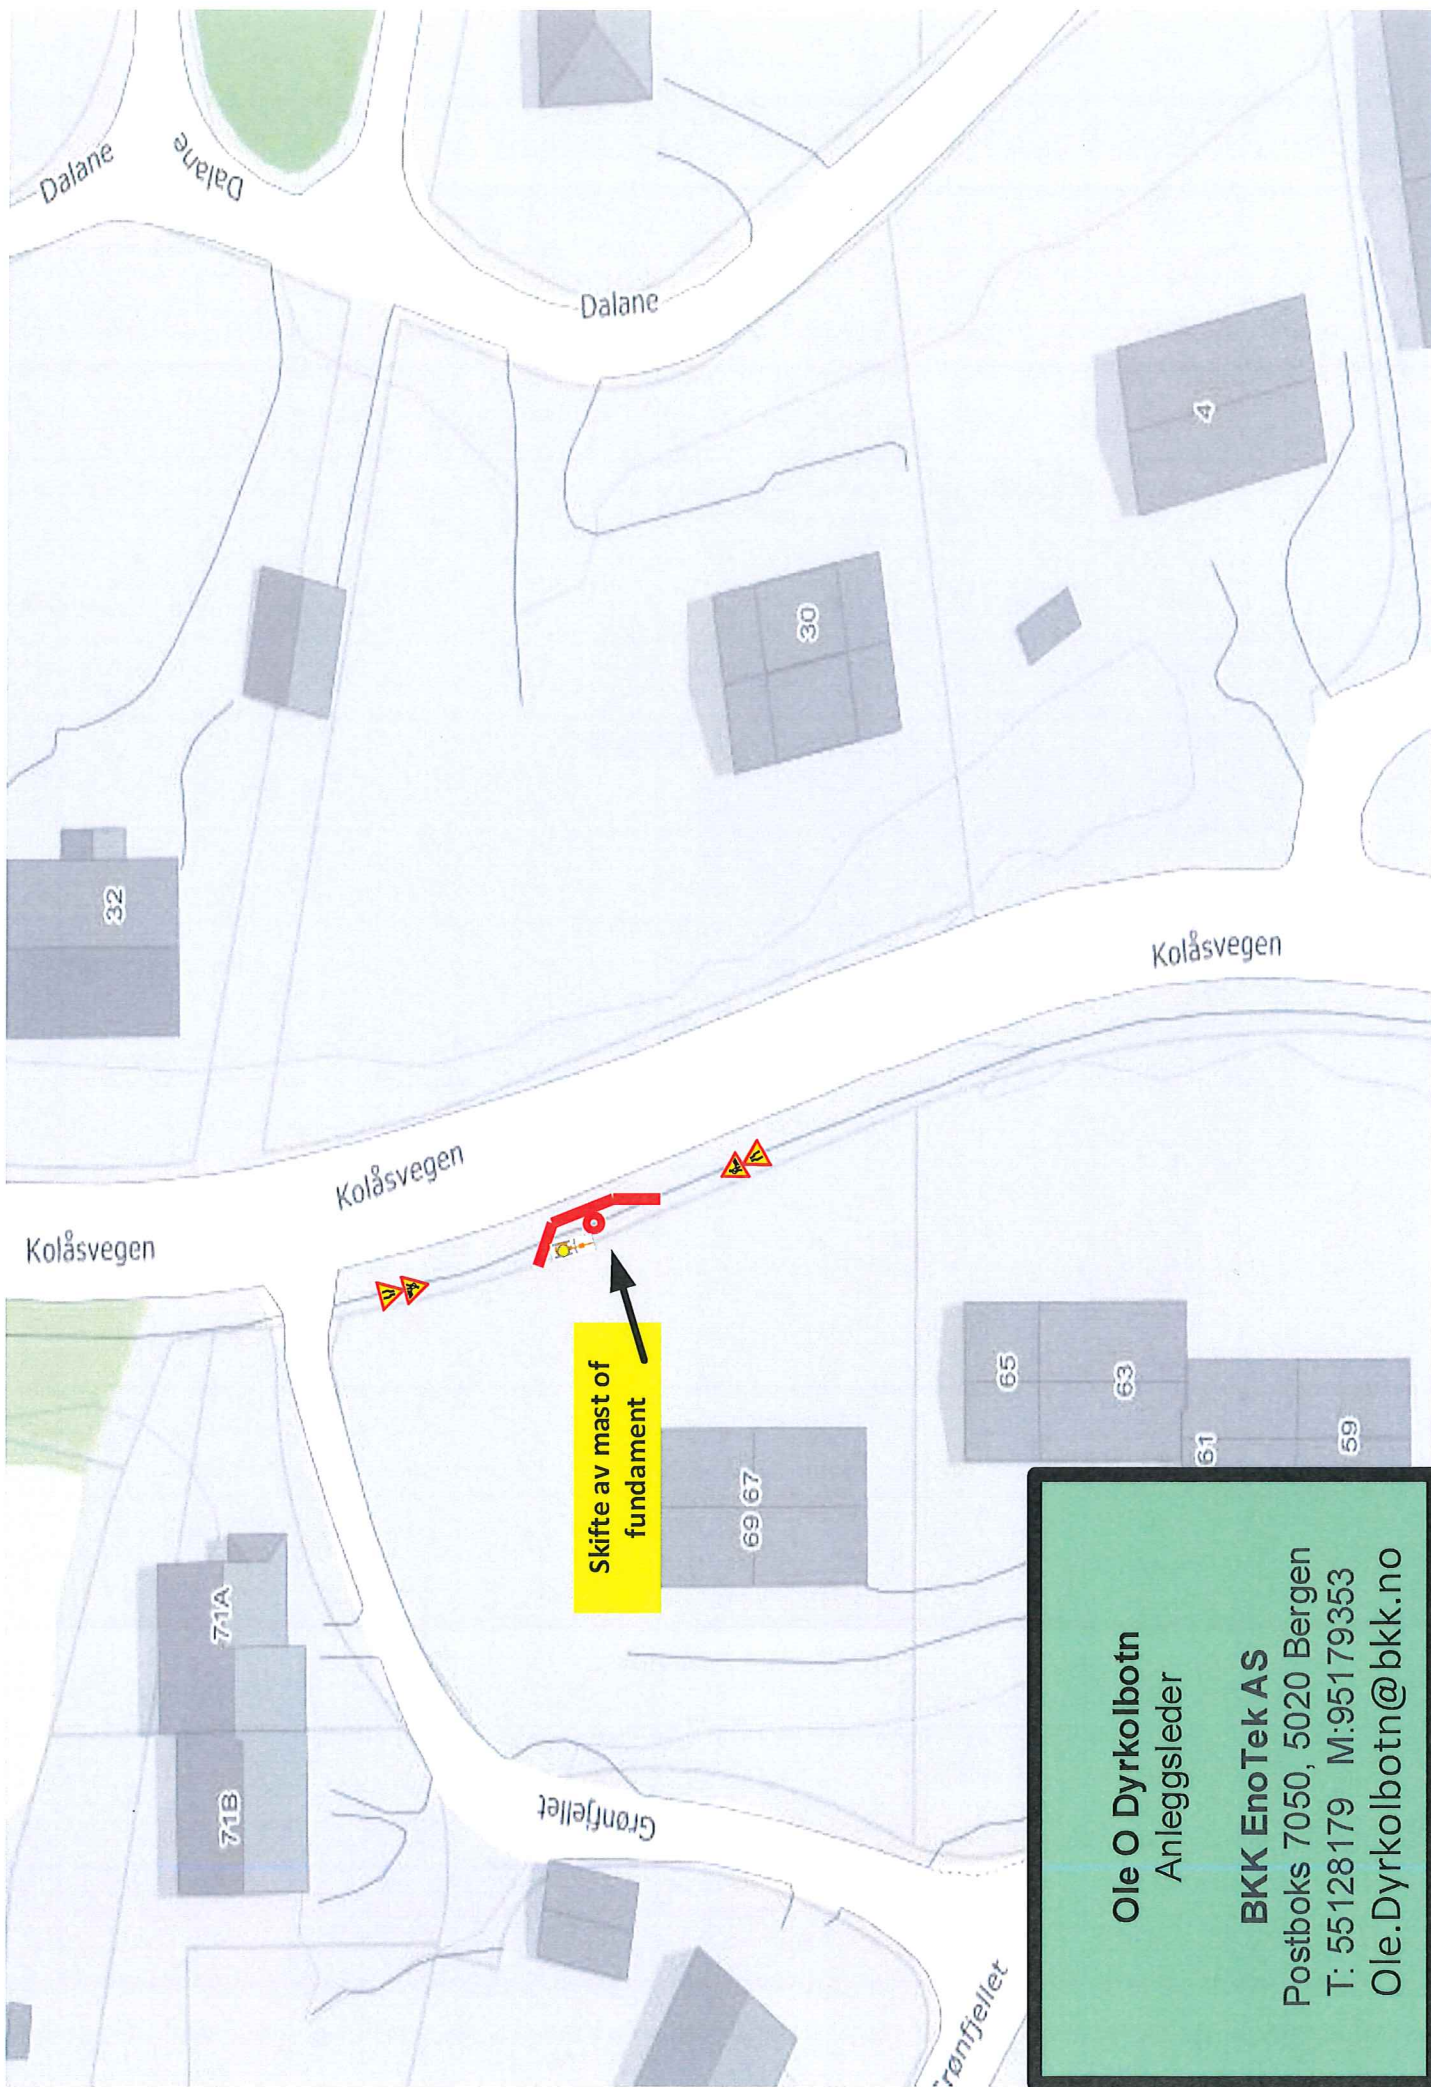

Ole O Dyrkolbotn
Anleggsleder

BKK EnoTek AS

Postboks 7050, 5020 Bergen

T: 55128179 M: 95179353

Ole.Dyrkolbotn@bkk.no



Statens vegvesen

Enkel risikovurdering av arbeide på eller ved veg

Plan nr.:	0	Sak/Sveis nr.:	0	Vedtak nr.:	0	
Veg nr.:	KV 1021	fra Hp/km:	HP 2 M510	til Hp/km:		
Strekning:	Grønfjellet 67			Sted:	Lindås	
Arbeid som skal utføres:	Skifte mast og fundament					
Ansvarshavende:	Bente Vassbakk			Tlf./e-post:	915 51 509	
Entreprenør:	Minimaskin AS			Adresse:	PB 34 Minde, 5821 Bergen	
Arbeidet utføres i perioden						
Fra dato:	16 februar	2016	Til dato:	17 mars	2017	
					E-post:	bente@minimaskin.net

En risikovurdering er en vurdering av hva som kan gå galt, hva som kan gjøres for å hindre det og hvordan en kan redusere konsekvensene dersom noe skjer.

Tre enkle spørsmål er kjernen i risikovurderingen:

- Hva kan gå galt?
- Hva kan vi gjøre for å hindre dette?
- Hva kan vi gjøre for å redusere konsekvensene dersom det skjer?

Forhold som kan medføre risiko for ulykke:	Sannsynlighet:		Konsekvens:		Prioritet: (= produktet)	
	Stor: 1	Middels: 2	Liten: 3	Stor: 1		Middels: 2
Forhold nr.: ↓ Beskrivelse:						
Eks.: Byggegrøp 1 m dyp umiddelbart inntil kjørebane	1	2	2			2
1: Stå langs fortau og jobbe, påkjørselsfare.	3	2	6			6
2: Kollisjonsfare	3	2	6			6
3: Påkjørselsfare fotgjengere	3	1	3			3
4: Tilkomstproblemer Brannvesen mm	3	1	3			3
5: Dersom ulykke skjer	3	1	3			3
6:			0			0
7:			0			0
8:			0			0
9:			0			0
10:			0			0
11:			0			0

Forhold nr.:

↓ Tiltak for å forhindre at ulykker skjer / reduserer konsekvensene av en ulykke:

- 1: Skilte, sperre - sikre. Ingen arbeid i veibane
- 2: Sperrer av arbeidsområdet, fortau. Ingen hindring for biltrafikk.
- 3: Sperrer av arbeidsområdet. Fri passasje for fotgjengere.
- 4: Ikke til hinder
- 5: Alle kjenner til prosedyre for varsling ved ulykke (vedlagt alle arbeidsbeskrivelser.)
- 6:
- 7:
- 8:
- 9:
- 10:
- 11:

Merknader:



Statens vegvesen

Plan for varsling og sikring av vegarbeide

Plan nr.:	0	Sak/Sveis nr.:	0	Vedtak nr.:	0
Veg nr.:	KV 1021	fra Hp/km:	HP 2 M510	til Hp/km:	0
Strekning:	Grønfjellet 67		Sted:		
Arbeid som skal utføres:	Skifte mast og fundament				
Entreprenør:	Minimaskin AS				
Adresse:	PB 34 Minde, 5821 Bergen			bente@minimaskin.net	
Ansvarshavende:	Bente Vassbakk		Tlf./e-post: 915 51 509		
Stedsansvarlig(e):	Ukjent på søknadstidspunkt		Tlf./e-post:		
Arbeidet utføres	fra dato:	16 februar	2016	Til dato:	17 mars 2017

Underskrevet plan er vedtak med hjemmel i skiltforskriftens §29 og §30. Særskilt vedtak for trafikkregulerende tiltak skal vedlegges.

Varslingsmaterieill:




Skilt nr.: Ant.:

110 2



2

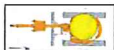


1

Merknader:

Blankettfordeling:

- Statens vegvesen
- Entreprenør
- Ansvarshavende
- Politiet
-

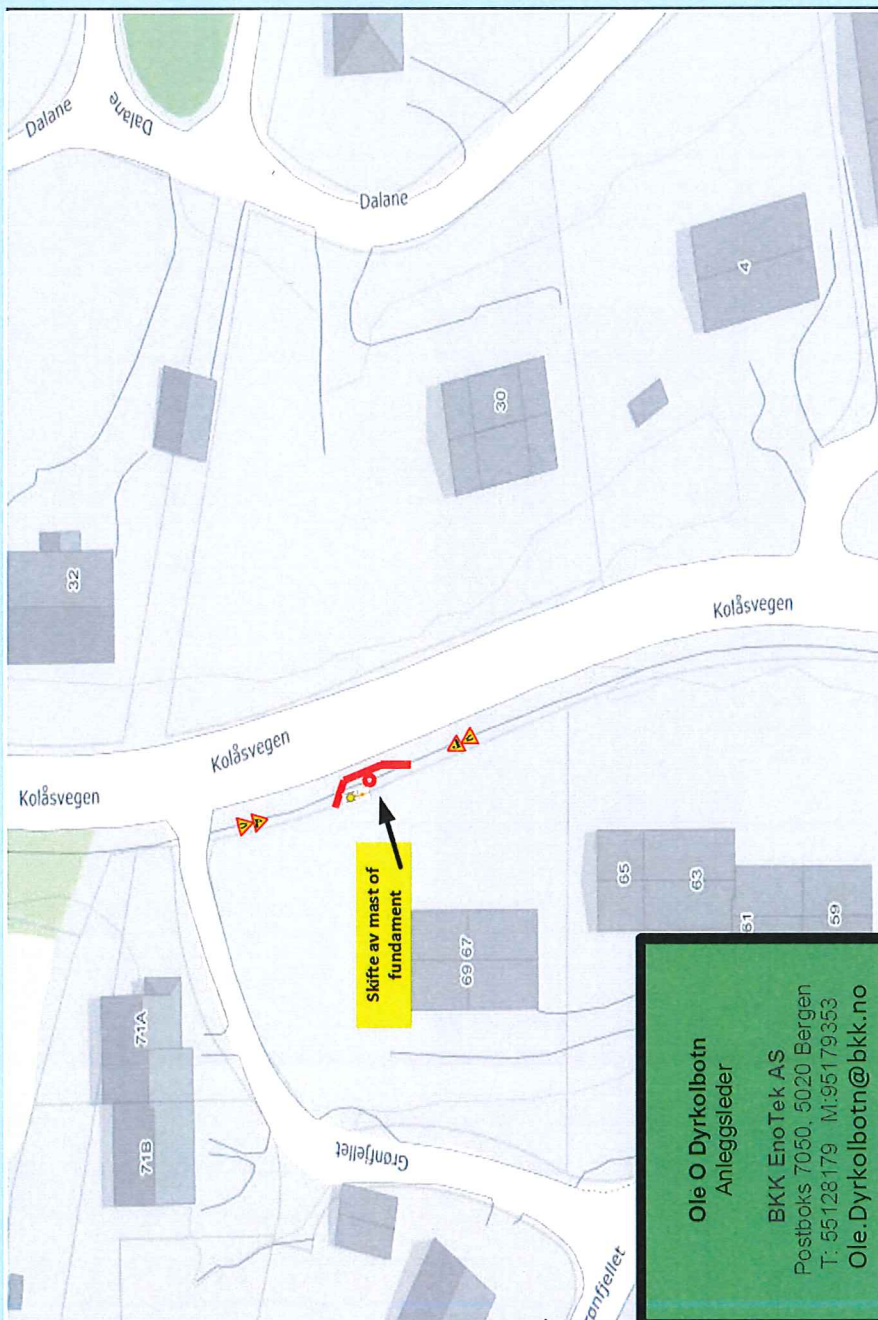

Ole O Dyrkolbotn
Anleggsleder
BKK EnoTek AS
Postboks 7050, 5020 Bergen
T: 55128179 M: 95179353
Ole.Dyrkolbotn@bkk.no

Fylles ut av skiltmyndigheten:

Kranik
Sted

15.02.2017
Dato

LINDÅS KOMMUNE
Teknisk drift VVA
for Atle Dingen
Linda Folkestad
Sign. (etter fullmakt)



Statens vegvesen

Særskilt vedtak og betingelser for arbeidet

Plan nr.:	Sak/Sveis nr.:	Vedtaks nr.:
Veg nr.: KV 1021	fra Hp/km: HP 2 M510	til Hp/km: 0
Strekning: Grønfjellet 67	Sted: 0	
Arbeid som skal utføres: Skifte mast og fundament		
Arbeidet utføres i perioden		
Fra dato: 16 februar 2016	Til dato: 17 mars 2017	
Annet:		

Region: Velg	Region (2): Velg	
Avdeling: Velg	Avd. (2): Velg	Avd. (3): Velg
Seksjon:	Telefon:	Faks:
Adresse:	e-post:	

Med hjemmel i skiltforskrift av 7. oktober 2005 nr 1219 §§ 26, 28, 30 og 32 og vegtrafikkloven §7 treffes vedtak om bruk av følgende trafikkregulerende skilt/lyssignaler/dirigering/oppmerking i samsvar med vedlagte skisse:

Fartsgrenseskilt (362.x).....	<input type="checkbox"/>	Andre trafikkregulerende tiltak	<input type="checkbox"/>	Trafikksignal (skyttel).....	<input type="checkbox"/>				
<input type="checkbox"/> 30	<input type="checkbox"/> 40	<input type="checkbox"/> 50	<input type="checkbox"/> 60	<input type="checkbox"/> 70	<input type="checkbox"/> 80	<input type="checkbox"/> 90	<input type="checkbox"/>	Manuell dirigering.....	<input type="checkbox"/>
								Vegstengning.....	<input type="checkbox"/>

Betingelser for arbeidet:

- Arbeidet skal varsles som vist på vedlagte arbeidsvarslingsplan, datert: 00.01.1900
- Bestemmelsene i skiltforskriften og håndbok 051 "Arbeid på og ved veg" gjelder for arbeidet
- Ansvarlig for gjennomføring og oppfølging (kryss av):

Statens vegvesen.....	<input type="checkbox"/>	⇒	Byggeleder:	
Annen offentlig etat.....	<input type="checkbox"/>	⇒	Angi hvilken:	
Entreprenør.....	<input type="checkbox"/>	⇒	Minimaskin AS	
- Ansvarshavende: Bente Vassbakk Tlf./e-post: 915 51 509
Stedsansvarlig(e): Ukjent på søknadstidspunkt Tlf./e-post: 0
- Loggbok skal alltid føres, og returneres fylkesavdeling: Velg
- Lede-/følgebil
- Følgende skal varsles/informeres om arbeidet (kryss av):

Politi.....	<input type="checkbox"/>	Brannvesen.....	<input type="checkbox"/>	Ambulanse/lege.....	<input type="checkbox"/>
Vegtrafikksentralen.....	<input type="checkbox"/>				
Skole.....	<input type="checkbox"/>	⇒	Angi hvilke(n):		
Kollektivselskap.....	<input type="checkbox"/>	⇒	Angi hvilke(t):		
Radio, presse m.m.....	<input type="checkbox"/>	⇒	Angi hvem:		
Andre.....	<input type="checkbox"/>	⇒	Angi hvem:		
- Tillatelser:

Gravetillatelse.....	<input checked="" type="checkbox"/>	Arbeidstillatelse.....	<input type="checkbox"/>
NB: Se vedlagte vilkår for gravetillatelsen			
- Kopi av all dokumentasjon som inngår i arbeidsvarslingsplanen skal oppbevares på arbeidsstedet.
- Spesielle vilkår/betingelser:

NB: Polliet og ansvarshavende skal ha kopi av blanketten.

0
Khanik
Sted

00.01.1900
15.02.2017
Dato

LINDÅS KOMMUNE
Teknisk drift VVA
for Atle Dingen
Linda Folkestad
Sign. (etter fullmakt)

Nr.	Tema	1	2	3	Merknader	Frist:
1.4	Manuell dirigering: Utstyr, plassering, antall dirigenter					
1.5	Oppmerking: Fjernet villedende oppmerking, manglende vegoppmerking					
1.6	Fartsgrenser: Rett fartsgrense for forholdene?					
1.7	Andre trafikkregulerende skilt: Parkeringsregulering, forkjørsregulering rett vedtak?					
1.8	Permanente skilt: Misvisende skilt tildekket?					
1.9	Hindermarkeringer og lignende					
2	Sikring					
2.1	Langsgående sikring: Godkjent type, sammenkobling, avbøying eller støtpute					
2.2	Tversgående sikring: Godkjent type, plassering, buffersone					
2.3	Sikring mot gang-/sykkeltrafikk: Tilstrekkelig utstyr, merking					
3	Trafikkomlegging					
3.1	Omkjøringsskilting/oppmerking: Sammenhengende og logisk visning?					
3.2	Interimsveg: Optisk ledning OK?					
3.3	Dekke kvalitet: Jevnt dekke, asfaltkanter					
3.4	Gang- og sykkeltrafikk: Belysning, visningsskilting, ledegjerder, gangfelt, midlertidig busstopp					
3.5	Fremkommelighet funksjonshemmede: Fri bredde, ingen snublekanter, plassering av installasjoner					
4	Rigg/Lager					
4.1	Brakkerigg					
4.2	Parkering/lagring: G/S-veg og fortau skal ikke benyttes!					
5	Personlig verneutstyr					
6	Kjøretøy/maskiner: Merking og varselamper, plassering i arbeidsområdet					
7	Andre forhold					



Statens vegvesen

Kontroll av varsling og sikring ved arbeid på eller ved veg

Veg nr.: KV 1021	fra Hp/km: HP 2 M510	til Hp/km: 0
Strekning: Grønfjellet 67	Sted: 0	
Arbeidsvarslingsplan nr.: 0		
Utførende: Minimaskin AS		
Ansvarshavende: Bente Vassbakk		
Stedsansvarlig: Ukjent på søknadstidspunkt		
Kontroll utført dato:		Kontroll utført av:

	Ja	Nei		Ja	Nei	Ikke kontr.	
Ansvarshavende tilstede:	<input type="checkbox"/>	<input type="checkbox"/>	----->	Nødvendige kurs?	<input type="checkbox"/>	<input type="checkbox"/>	<input type="checkbox"/>
Stedsansvarlige tilstede:	<input type="checkbox"/>	<input type="checkbox"/>	----->	Nødvendige kurs?	<input type="checkbox"/>	<input type="checkbox"/>	<input type="checkbox"/>
Øvrige tilstede:	Har alle på arbeidsstedet de nødvendige kurs?				<input type="checkbox"/>	<input type="checkbox"/>	<input type="checkbox"/>
<div style="border: 1px solid black; height: 50px; width: 100%;"></div>	Risikovurdering forevist og OK?				<input type="checkbox"/>	<input type="checkbox"/>	<input type="checkbox"/>
	Arbeidsvarslingsplan forevist og OK?				<input type="checkbox"/>	<input type="checkbox"/>	<input type="checkbox"/>
	Loggbok forevist og OK?				<input type="checkbox"/>	<input type="checkbox"/>	<input type="checkbox"/>

Merknader:

1: Godkjent, småfeil kan forekomme

2: Feil og mangler, ikke alvorlige

3: Alvorlige feil og mangler, må utbedres

Nr.	Tema	1	2	3	Merknader	Frist:
0	Arbeidsvarslingsplan:					
0.1	Arbeidsvarslingsplan: Finnes på stedet, mindre feil, mangler?					
0.2	Ansvarshavende: Tilgjengelig?					
0.3	Stedsansvarlig: utpekt?					
0.4	Loggbok: Tilgjengelig, oppdatert?					
0.5	Risikovurdering: Foreligger den?					
1	Varsling					
1.1	Er arbeidet forvarslet ihht relevant og godkjent plan?					
1.2	Kvalitet på varslingsutstyr: riktig farge, oppsetting, slitasje, renhold					
1.3	Trafikklysanlegg: Plassering, tømmeid, tilpasset trafikkforholdene, SMS-varsling av feil					



Statens vegvesen

Sjekkliste ved avslutning av arbeid på veg

Veg nr.:	KV 1021	fra Hp/km:	HP 2 M510	til Hp/km:	0
Strekning:	Grønfjellet 67			Sted:	0
Arbeidsvarslingsplan nr.:	0				
Utførende:	Minimaskin AS				
Ansvarshavende:	Bente Vassbakk				
Stedsansvarlig:	Ukjent på søknadstidspunkt				
Kontroll utført dato:		Kontroll utført av:			

Forhold:	OK	Merknad:	Frist:
Midlertidige trafikkskilt benyttet ifm arbeidet er fjernet			
Permanente trafikkskilt er på plass og godt synlig			
Midlertidig signalregulering er fjernet			
Permanent signalregulering er igangsatt			
Midlertidig vegoppmerking er fjernet			
Permanent vegoppmerking er tilfredsstillende			
Midlertidig sikringsutstyr er fjernet			
Permanent sikringsutstyr er montert iht normalbestemmelsene			
Brakkerigg er fjernet			
Arbeidsområdet er ryddet			
Vegdekket er i tilfredsstillende stand			
Det ligger ikke grus eller steiner på vegdekket			
Forholdene for de gående er tilfredsstillende			
Forholdene for de syklende er tilfredsstillende			
Adkomster til alle berørte eiendommer er tilfredsstillende			
Det er gitt beskjed til VTS om at arbeidet er avsluttet			
Det er gitt beskjed til evt andre om at arbeidet er avsluttet			
Loggbok er ajourført, ferdigstilling notert			

Merknader: