



Plan H01

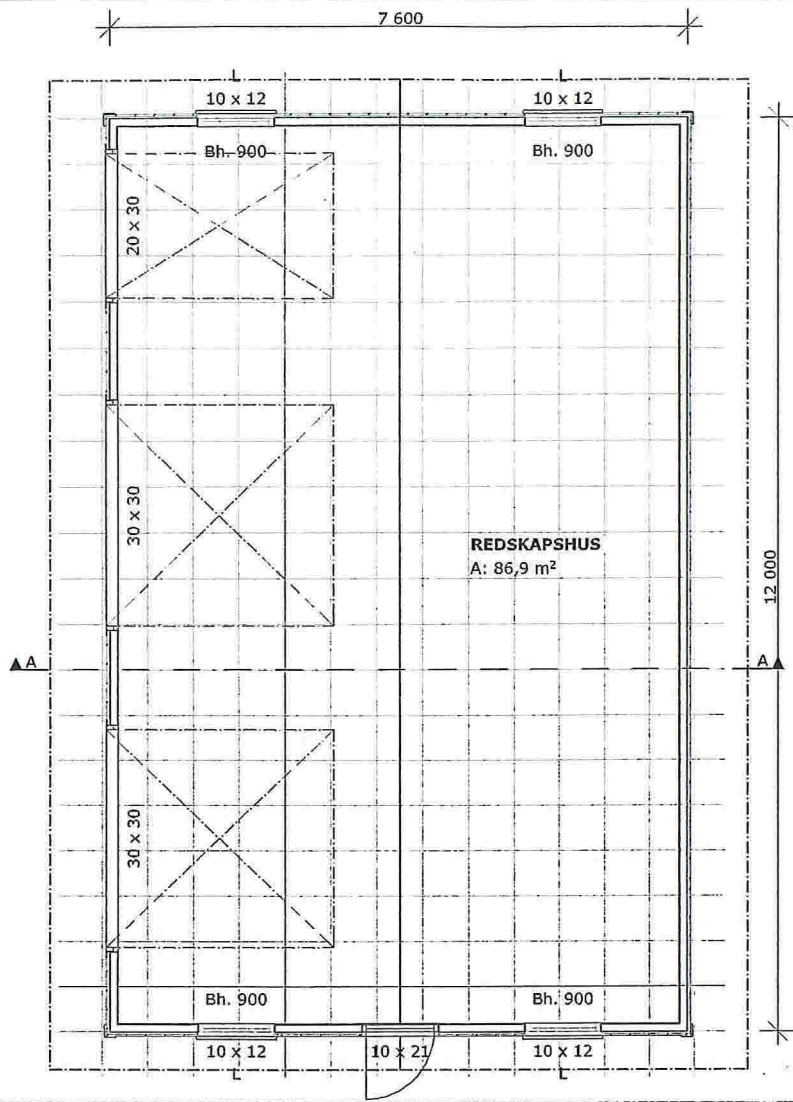


Snitt A

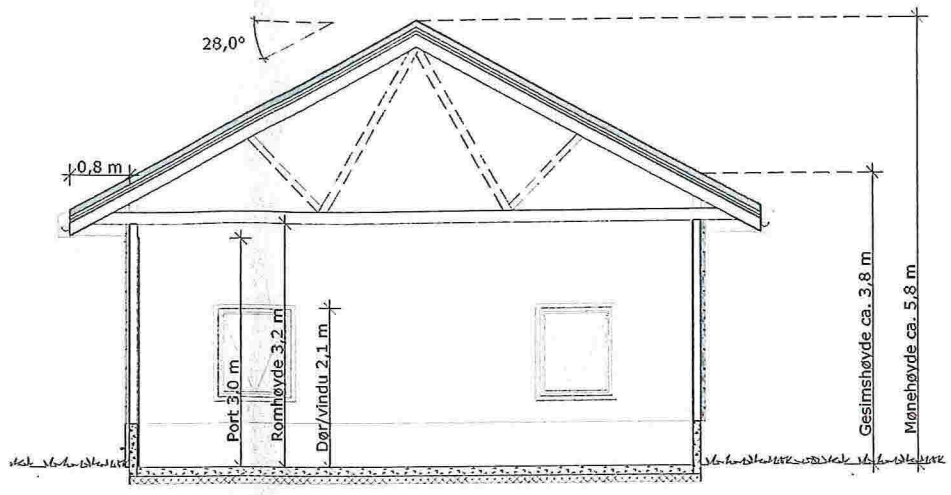


MERKNADER:

**Forbehold:** Det tas forbehold om mulig nedforet himling pga tekniske føringer. Arealer er beregnet ut fra tegning og er oppgitt i hht. NS3940. Tekniske forhold i bygningsmessig utførelse kan påvirke arealer i mindre grad.


Fasade Nord-Vest

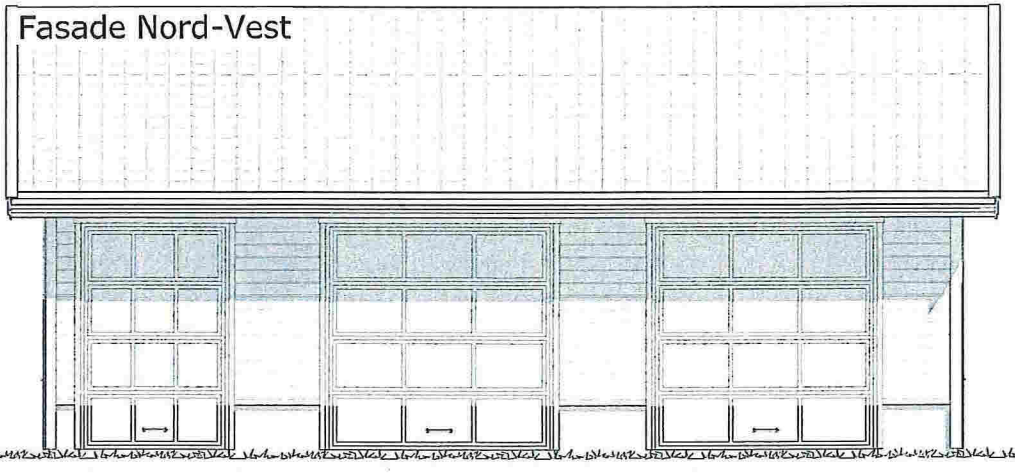


Fasade Nord-Øst

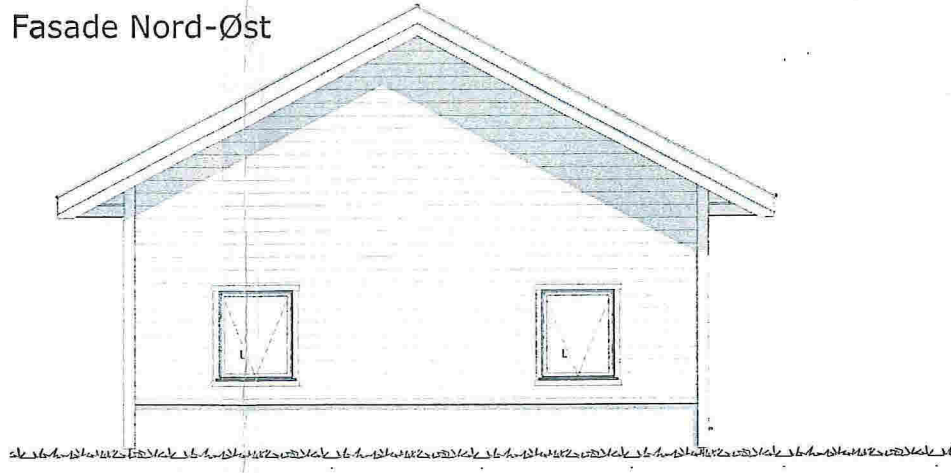

Fasade Sør-Øst

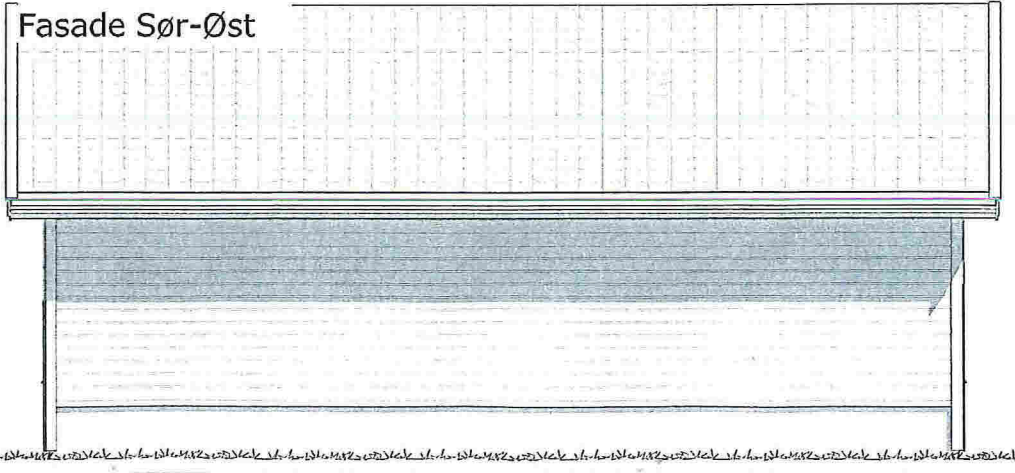

Fasade Sør-Vest

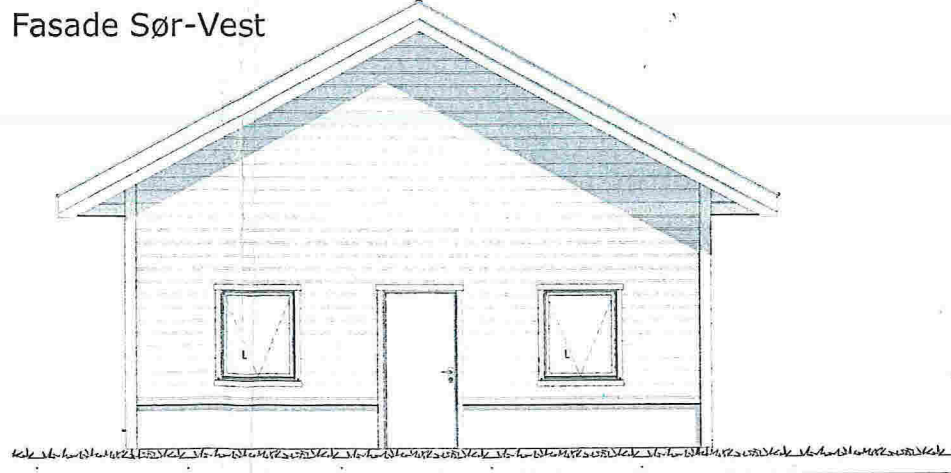

Index	Dato	Beskrivelse	Sign	Kontr.
A	08.11.16	Endringer ihht. telefonsamtale	SSF	

Oppvarmet BRA: 0,0 m <sup>2</sup>	BYA: 93,3 m <sup>2</sup>	BRA TOTALT: 86,9 m <sup>2</sup>	BYGGEKommUNE: Lindås
ADRESSE: Romarheim 100 A	POSTSTED: Vikanes	GNR/BNR: 217/1	POSTNR: 5954

TEGNET AV: SSF	KONTROLLERT AV: Ukontrollert	DATO: 03.11.2016	FORMAT: A3
-------------------	---------------------------------	---------------------	---------------

PROSJEKT: Redskapshus	PROSJEKTNR.: 16-0822
TEGNINGEN VISER: Plan, Snitt og Fasader	TEGNING NR.: ARK-2-0
STATUS: Byggemelding	MÅLESTOKK: 1:100

TILTAKSHAVER:  
**Erik Halvorsen**

BYGGEFIRMA:  
**NORGESHUS**  
Hindenes Hus

INGENIØR- OG ARKITEKTKONTORET NORGESHUS AS, PB 161, 7223 MELHUS, TLF: 72 85 69 00

TEGNINGEN ER BESKYTTET ETTER LOV OM OPPHAVSRETT OG EIES AV NORGESHUS AS. TEGNINGER SKAL IKKE BENYTTES UTEN VÅR TILLATELSE. TEGNINGEN GJELDER IKKE SOM ARBEIDSTEGNING.

REV.  
A