



BRA
1. etasje
1 : 500

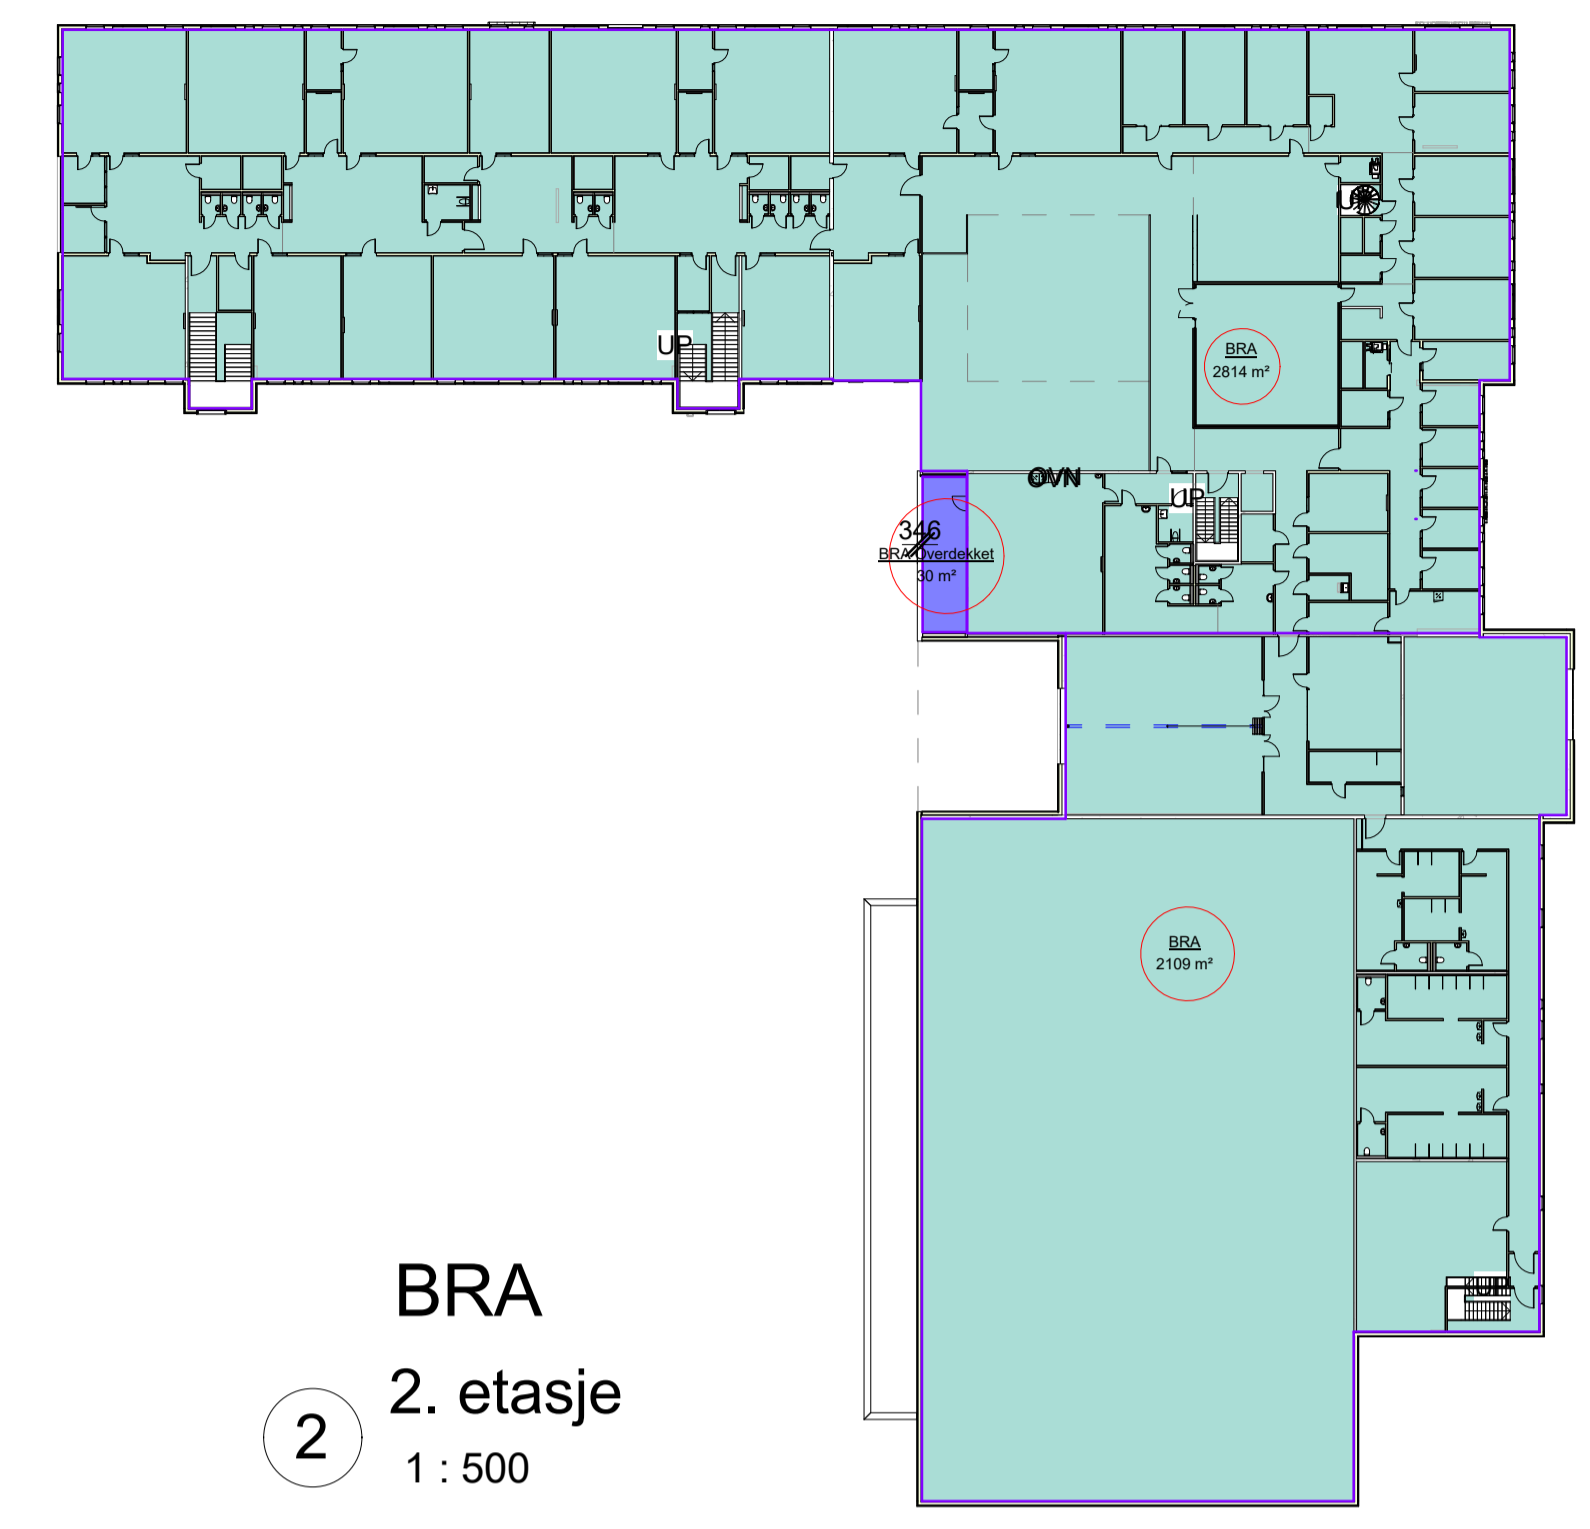

BRA
2. etasje
1 : 500

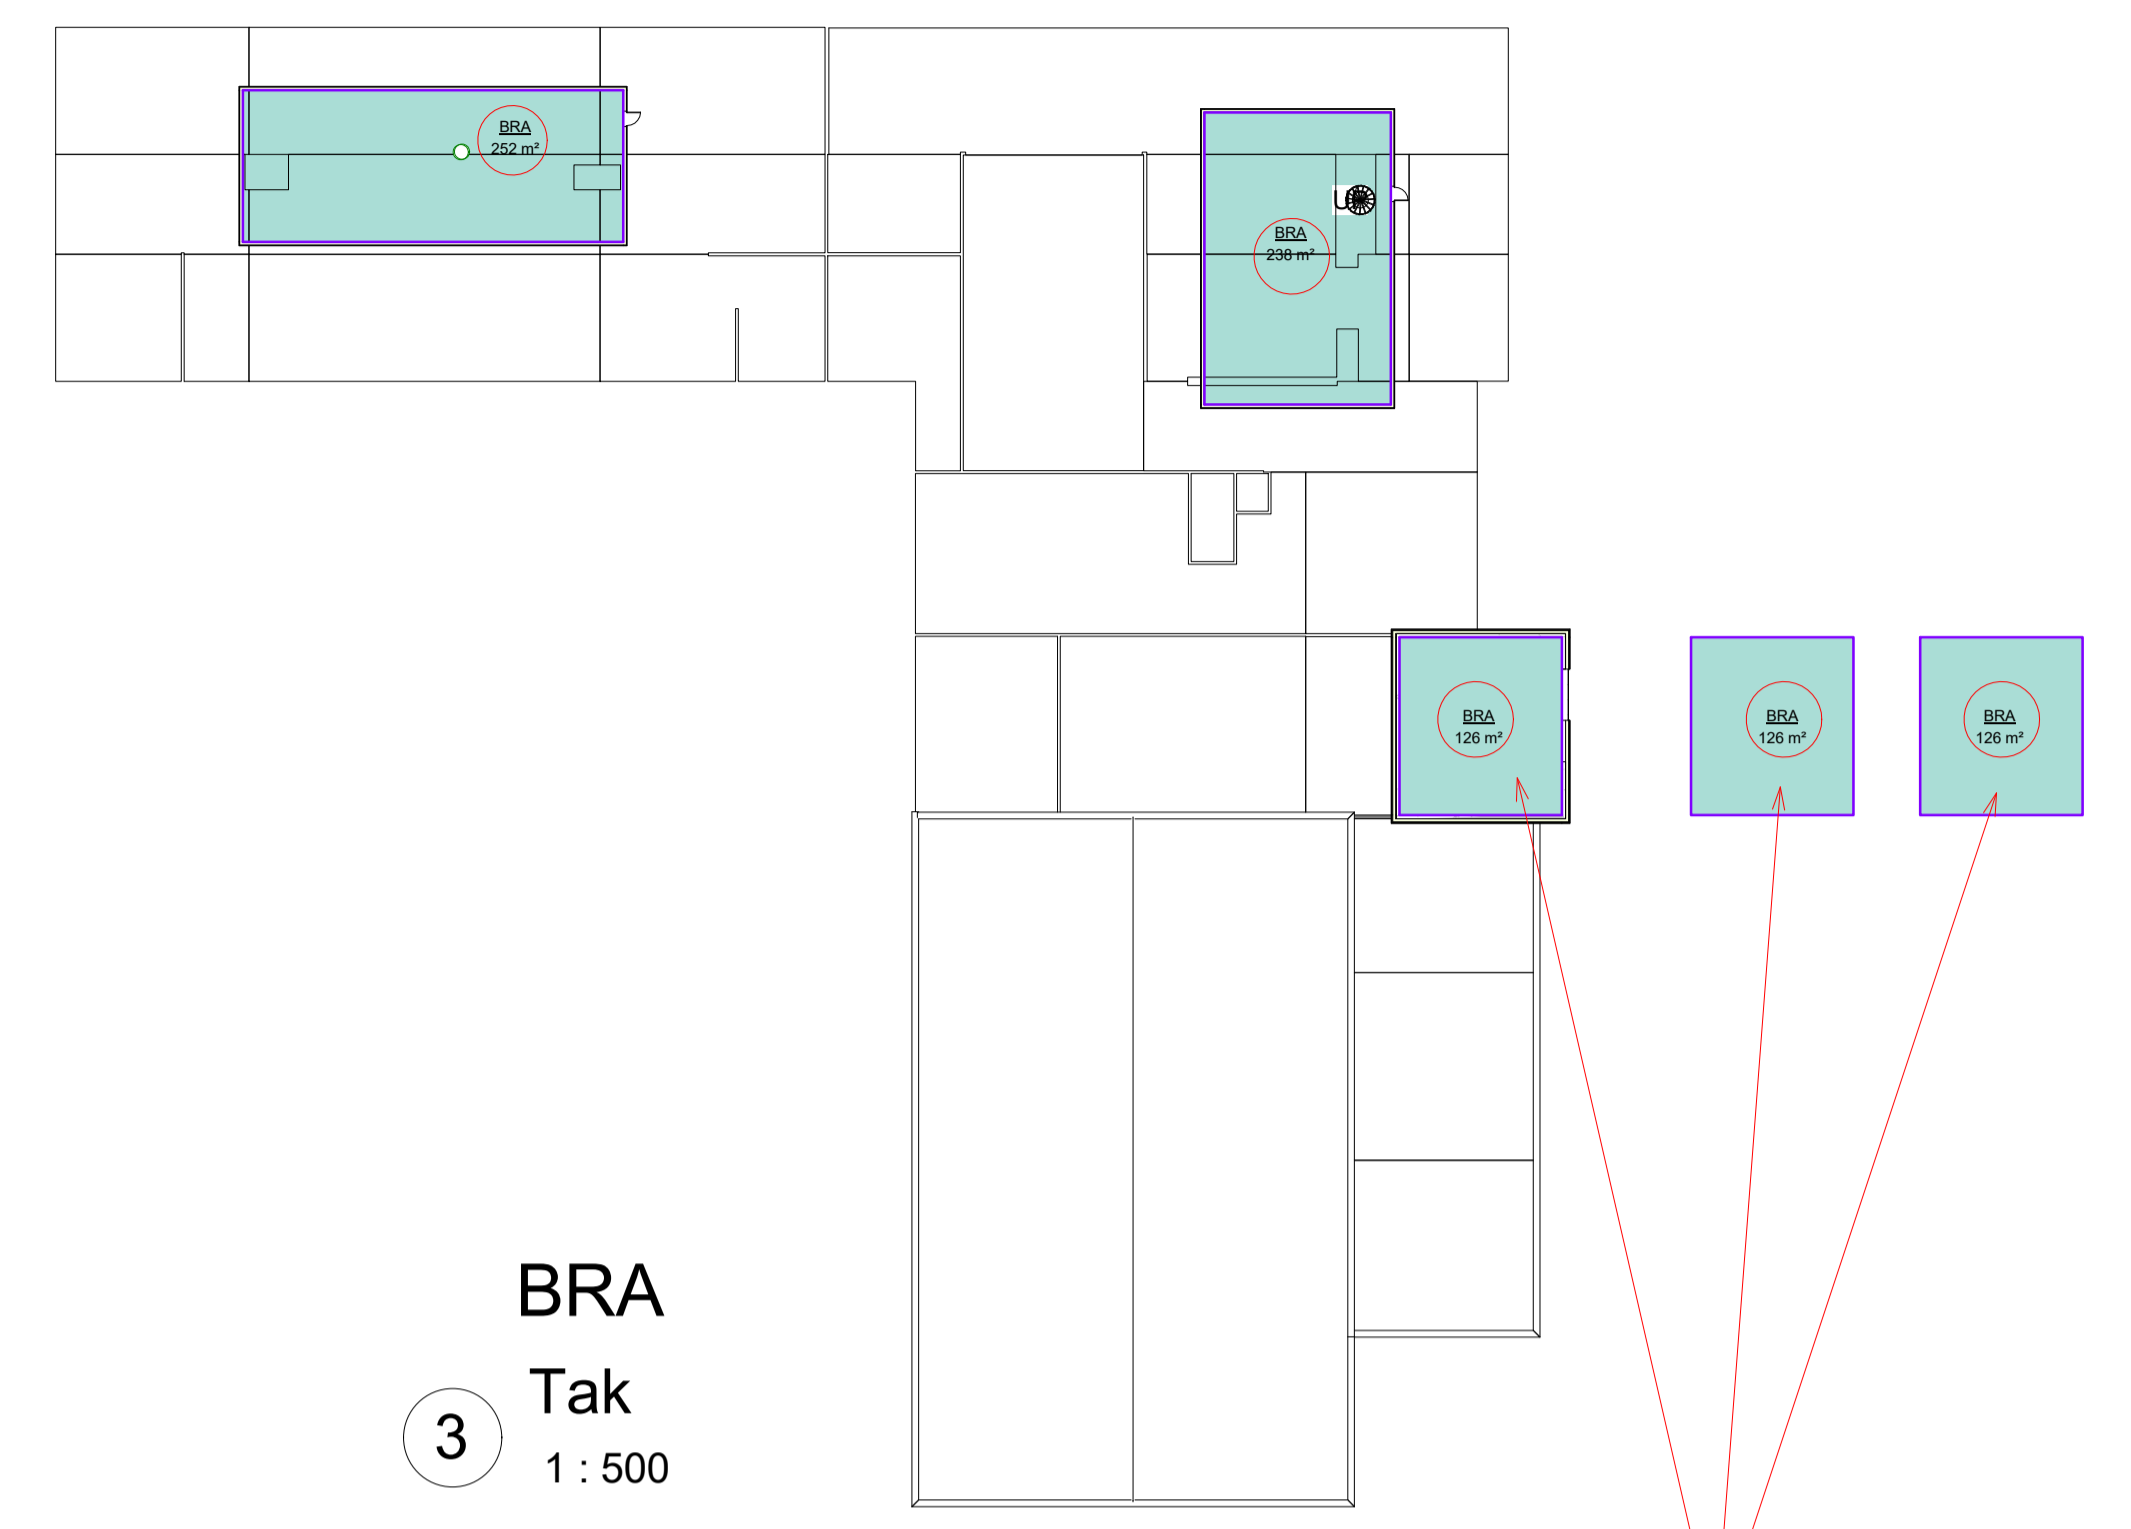


BRA
Tak
1 : 500

iht regning av BRA i klatrehall : tilsammen 5 plan som medregnes i BRA i klatrehallen, dvs 3 stk tenkte plan utover plan 1 og 2.

tilleggsareal: 3 x 126 m² = 378 m²

Iht figur 20-2 side 29 i grad av utnyttning (1-2014-versjon)

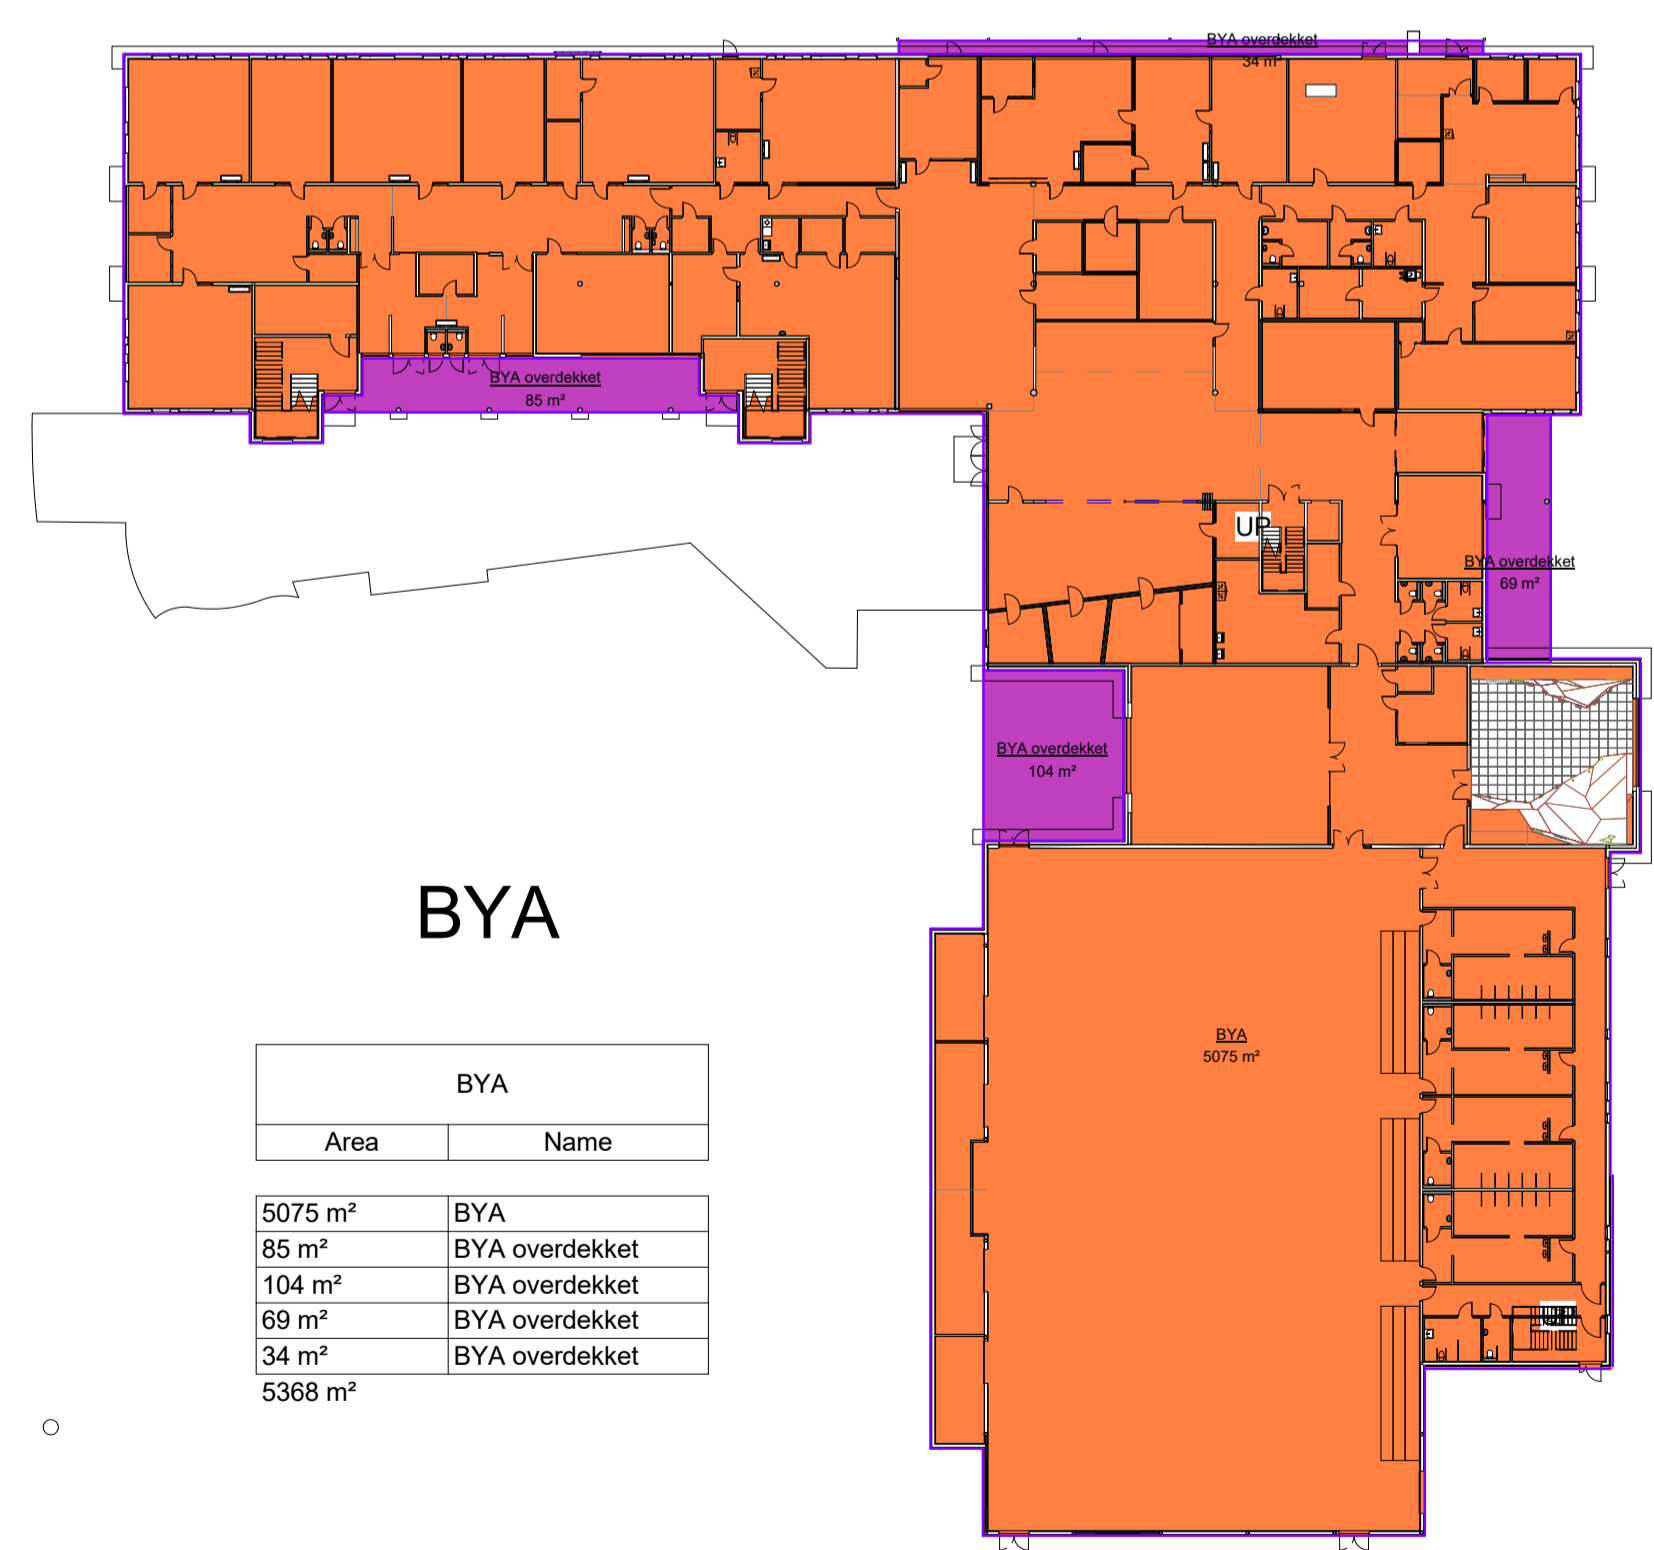

BYA	
Area	Name
5075 m ²	BYA
85 m ²	BYA overdekket
104 m ²	BYA overdekket
69 m ²	BYA overdekket
34 m ²	BYA overdekket
5368 m ²	

BRA		
Level	Area	Name
1. etasje	2688 m ²	BRA (skole)
1. etasje	2223 m ²	BRA (fjerbruk)
1. etasje	89 m ²	BRA Overdekket
1. etasje	68 m ²	BRA Overdekket
1. etasje	42 m ²	BRA Overdekket
2. etasje	2814 m ²	BRA (skole)
2. etasje	2109 m ²	BRA (fjerbruk)
2. etasje	30 m ²	BRA Overdekket
Tak	238 m ²	BRA
Tak	252 m ²	BRA
Eksta Klatrehall	126 m ²	BRA
Eksta Klatrehall	126 m ²	BRA
	10932 m ²	

BRA overdekket frittstående bygg:

- Avfallsbod: 15,3 m²
- Bod LS: 22,5 m²
- Bod-lek: 15,0 m²
- Tak-bålpl: 6,0 m²
- Syssel-sør: 27,1 m²
- Syssel-nord: 70,0 m²
- sum: 156 m²

Parkering: 645 m²

Tomteareal: 23.530 m²

Rev. | Dato | Beskrivelse | Tegner | Kontrollant

Ger./Br. Tilskriver: Skarskå
 Prosjektnavn: Knarvik barneskule
 Tegningsnavn: Arealplaner

Målestokk	Arkstamme	Prosj.nr.	Dato	Tegnet av	Kontrollert
1 : 500		16047	02/13/17	Author	Checker
Fåhenn				Tegningsnr.	Rev.
				A20-A-PL-601	

TR 55 30 06 00 Fax: 55 30 06 01 Epost: post@asarkitektur.no Web: http://asarkitektur.no