

Terr profil

Terr_profil

1:200

PROSJEKT	Sissel og Magnus Helgesen Nybygg Gnr 137 Bnr 268 Alversund, Lindås Kommune
----------	--


TEGNINGSINNHOOLD	Terrangprofil
------------------	---------------

TEGN. NR	102	SIGN	ØS	KTR	MÅL
TEGNET DATO	160414	PROSJEKTNR.			REV

--

D-1

	N	Ø
P1	6 720 694,58	293 521,41
P2	6 720 710,75	293 513,64
P3	6 720 712,95	293 527,08
P4	6 720 696,79	293 530,86
P5	6 720 708,31	293 537,92
P6	6 720 699,55	293 539,97

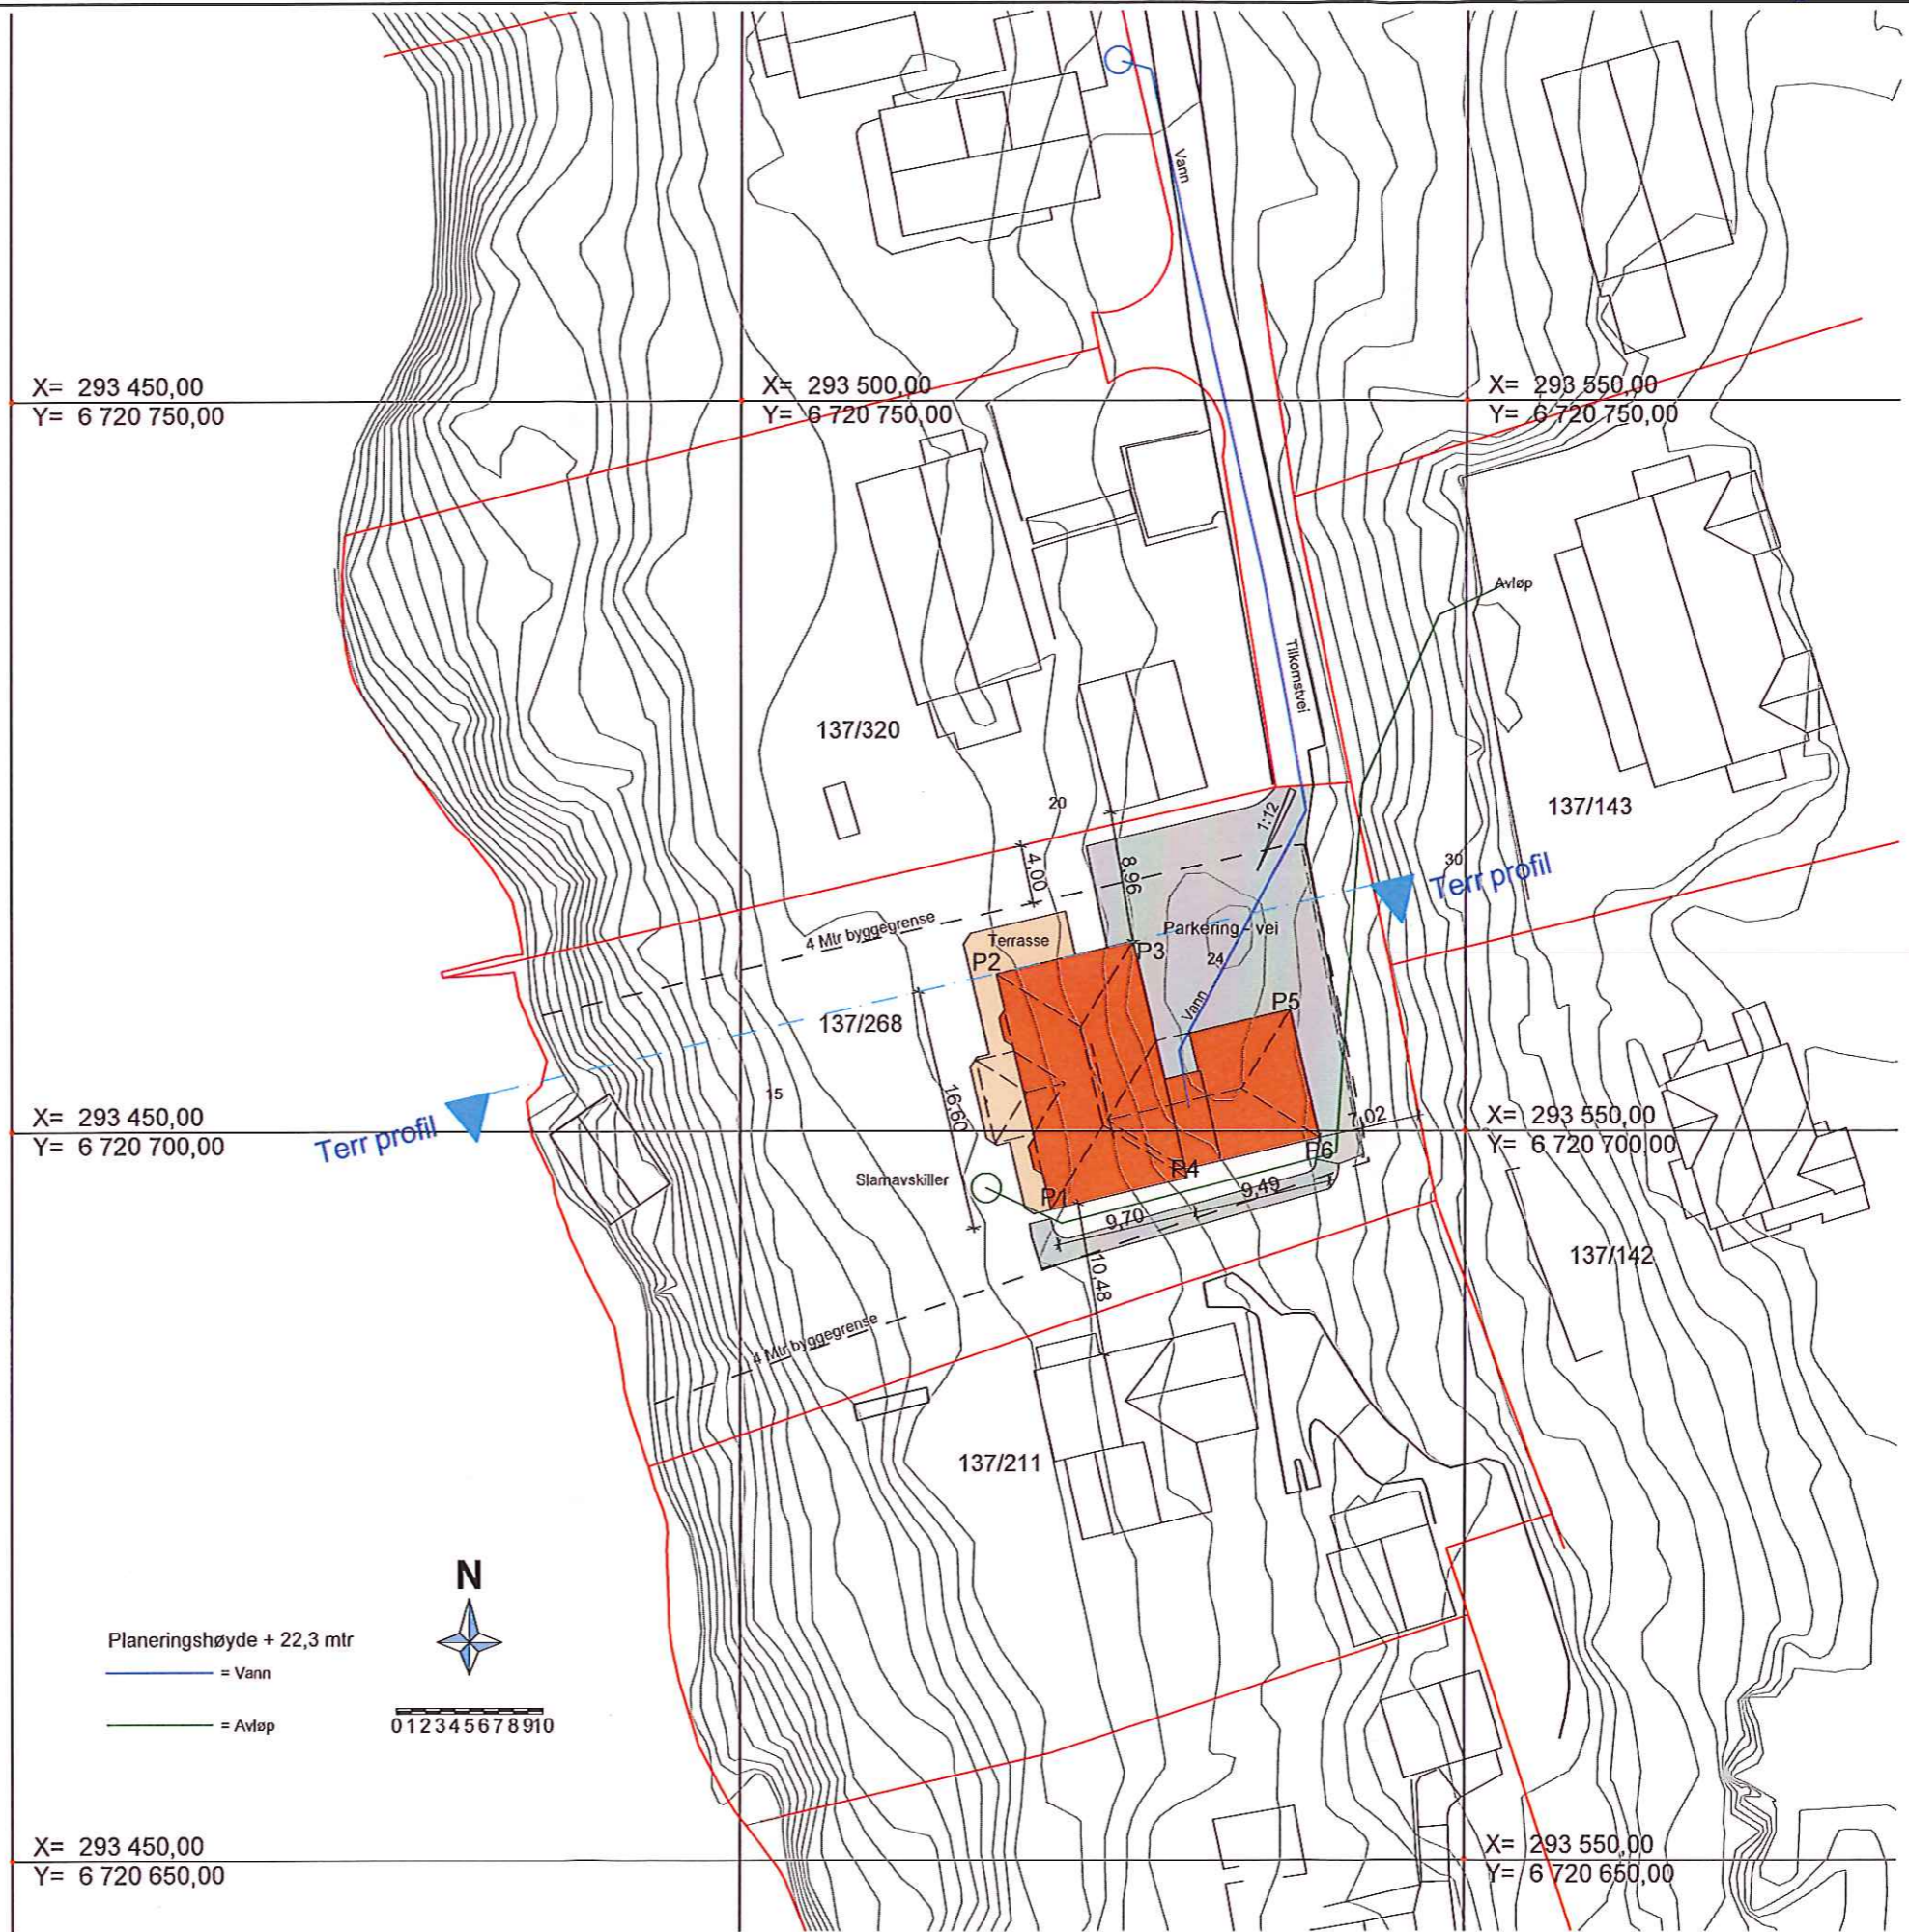

X= 293 450,00
Y= 6 720 750,00

X= 293 500,00
Y= 6 720 750,00

X= 293 550,00
Y= 6 720 750,00

X= 293 450,00
Y= 6 720 700,00

X= 293 550,00
Y= 6 720 700,00

X= 293 450,00
Y= 6 720 650,00

X= 293 550,00
Y= 6 720 650,00

Terr profil

Terr profil



Planeringsshøyde + 22,3 mtr
 — = Vann
 — = Avløp

0 1 2 3 4 5 6 7 8 9 10


PROSJEKT Sissel og Magnus Helgesen
 Nybygg Gnr 137 Bnr 268
 Alversund, Lindås Kommune

TEGNINGSINNHOOLD
 Situasjonsplan


TEGN. NR	101	SIGN	ØS	KTR	MÅL	1:500
TEGNET DATO	160414	PROSJEKTR.			REV	

--	--	--	--

E-I

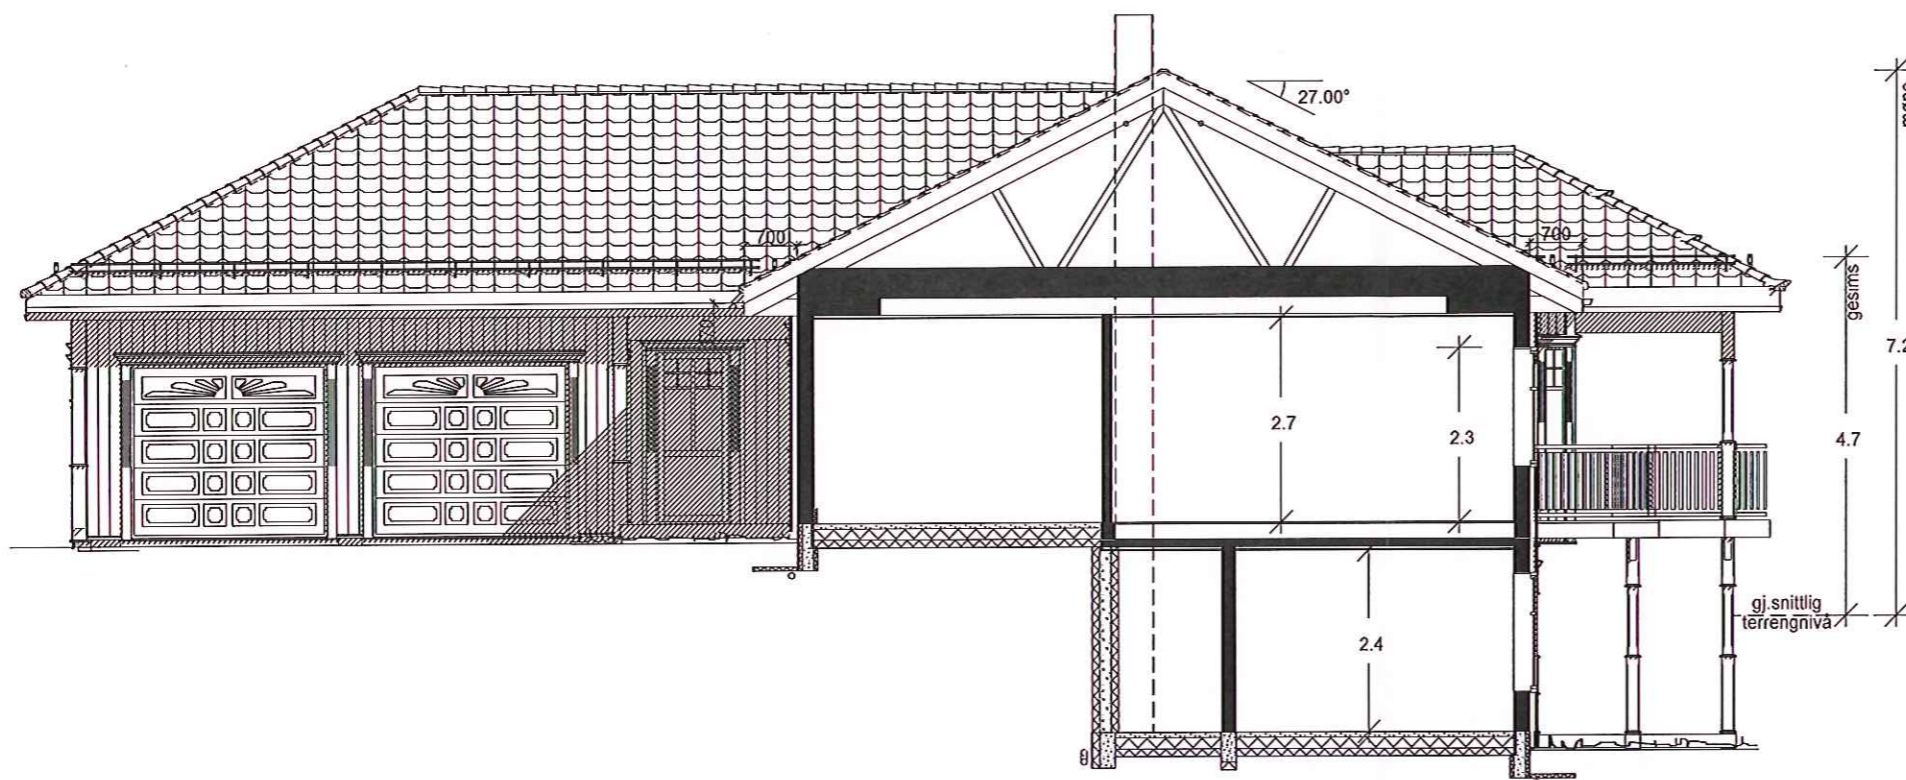

Snitt A-A

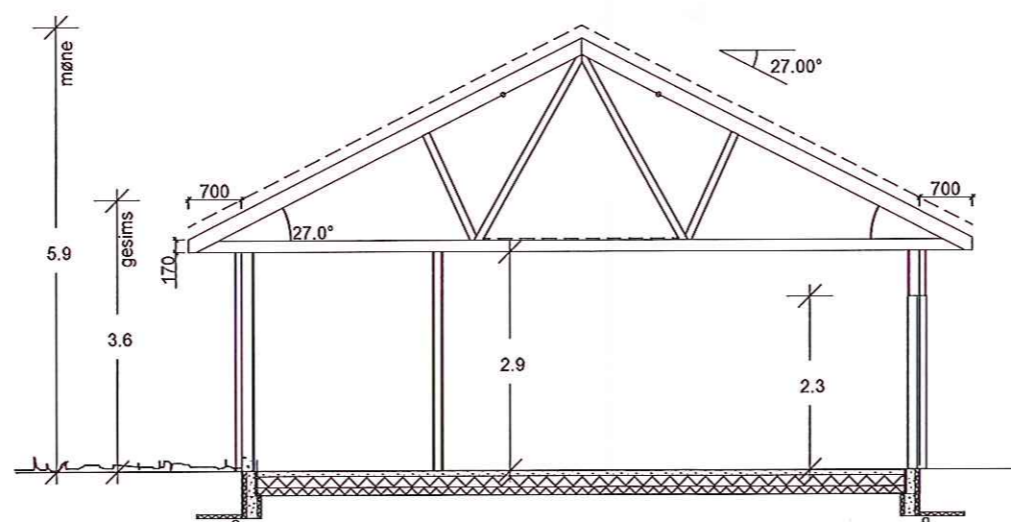

Snitt B-B

Beregninger i hht NS3940

Arealer (m ²)	BRA
Und.etg.plan	86.7
Hovedplan	166.6
Utv. bod 1. etg.	13.8
Garasje 1.etg.	44.5
Tilleggsareal utvendig	44.9
Bruksareal bolig	312
Totalt bruksareal	357

Bebygd areal bolig (BYA) 310

Areal av primærrom (P-rom) 242

"Herskapelig"

Spesial

Denne tegning tilhører Bolig Partner AS og kan ikke benyttes uten skriftlig samtykke

SNITT OG AREALER

Bolig Partner

Tiltakshaver :

Magnus Helgesen

Sissel Helgesen

Byggeplass :

Alversund, 5911 Alversund, Lindås

Pnr.:

2380014

Gnr: 137





Bnr: 268

MÅL 1 : 100

Dato 20.12.13 Sign. mhg

Tegnings Nr.


4261 — 501

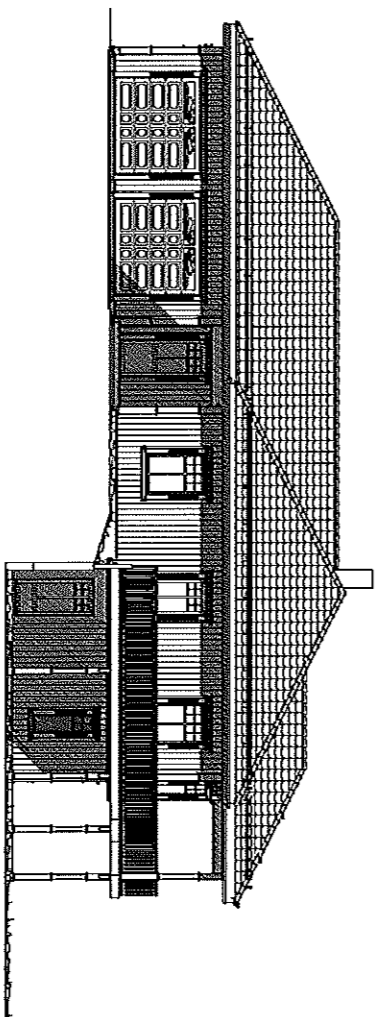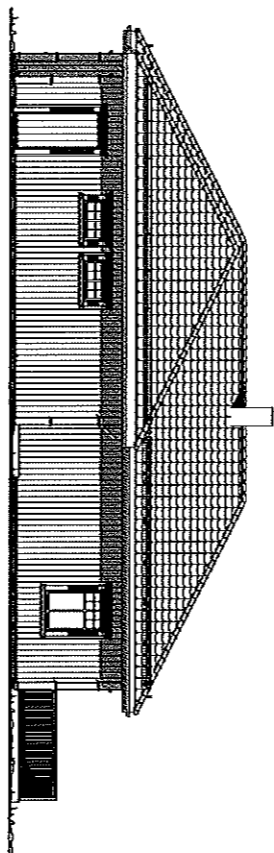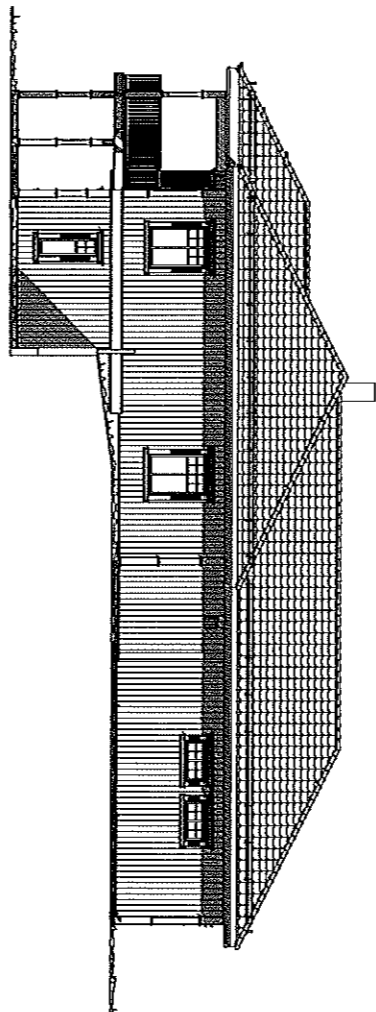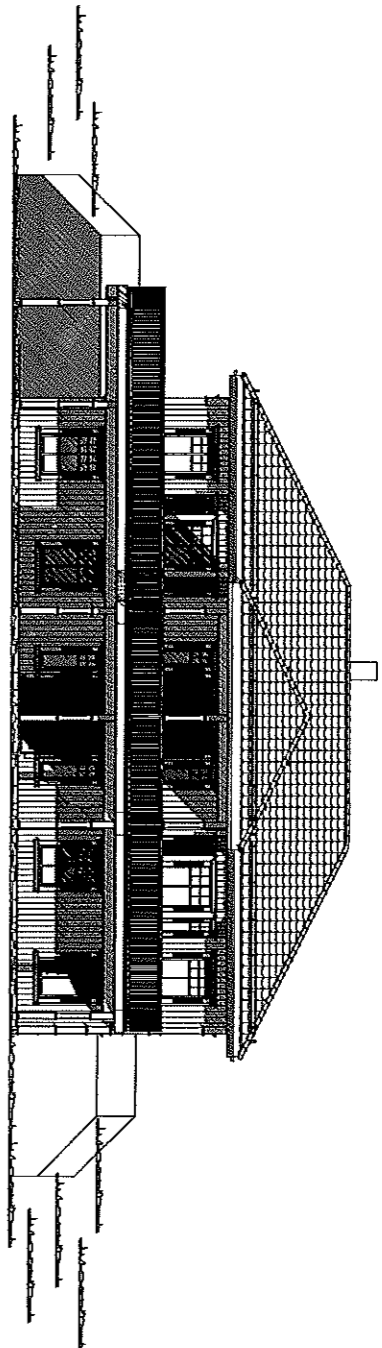

"Herskabelig"
 Spezial

Denne tegning tilhører Bolig Partner AS og kan ikke benyttes uten skriftlig samtykke

FASADER

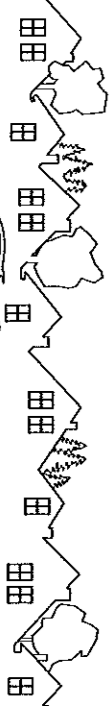

Bolig Partner

Tiltakshaver :

Magnus Helgesen

Sissel Helgesen

Byggeplass :

Aversund, 5911 Aversund, Lindås

Kundenummer:

2380014

Gnr: 137
 Bnr: 268

MÅL 1 : 200

Dato 20.12.13 Sign. mhg

Tegnings Nr. — 510
 4261



"Herskelig"
Spesial

Denne tegning tilhører Bolig Partner AS og kan ikke benyttes uten skriftlig samtykke

FASADE 1

BoligPartner

Tiltakshaver :

Magnus Helgesen

Sissel Helgesen

Byggeplass :

Alversund, 5911 Alversund, Lindås

Pnr.:

2380014


Gnr: 137

Bnr: 268

MÅL 1 : 100

Dato 20.12.13 Sign. mhg


Tegnings Nr.
4261 — 505

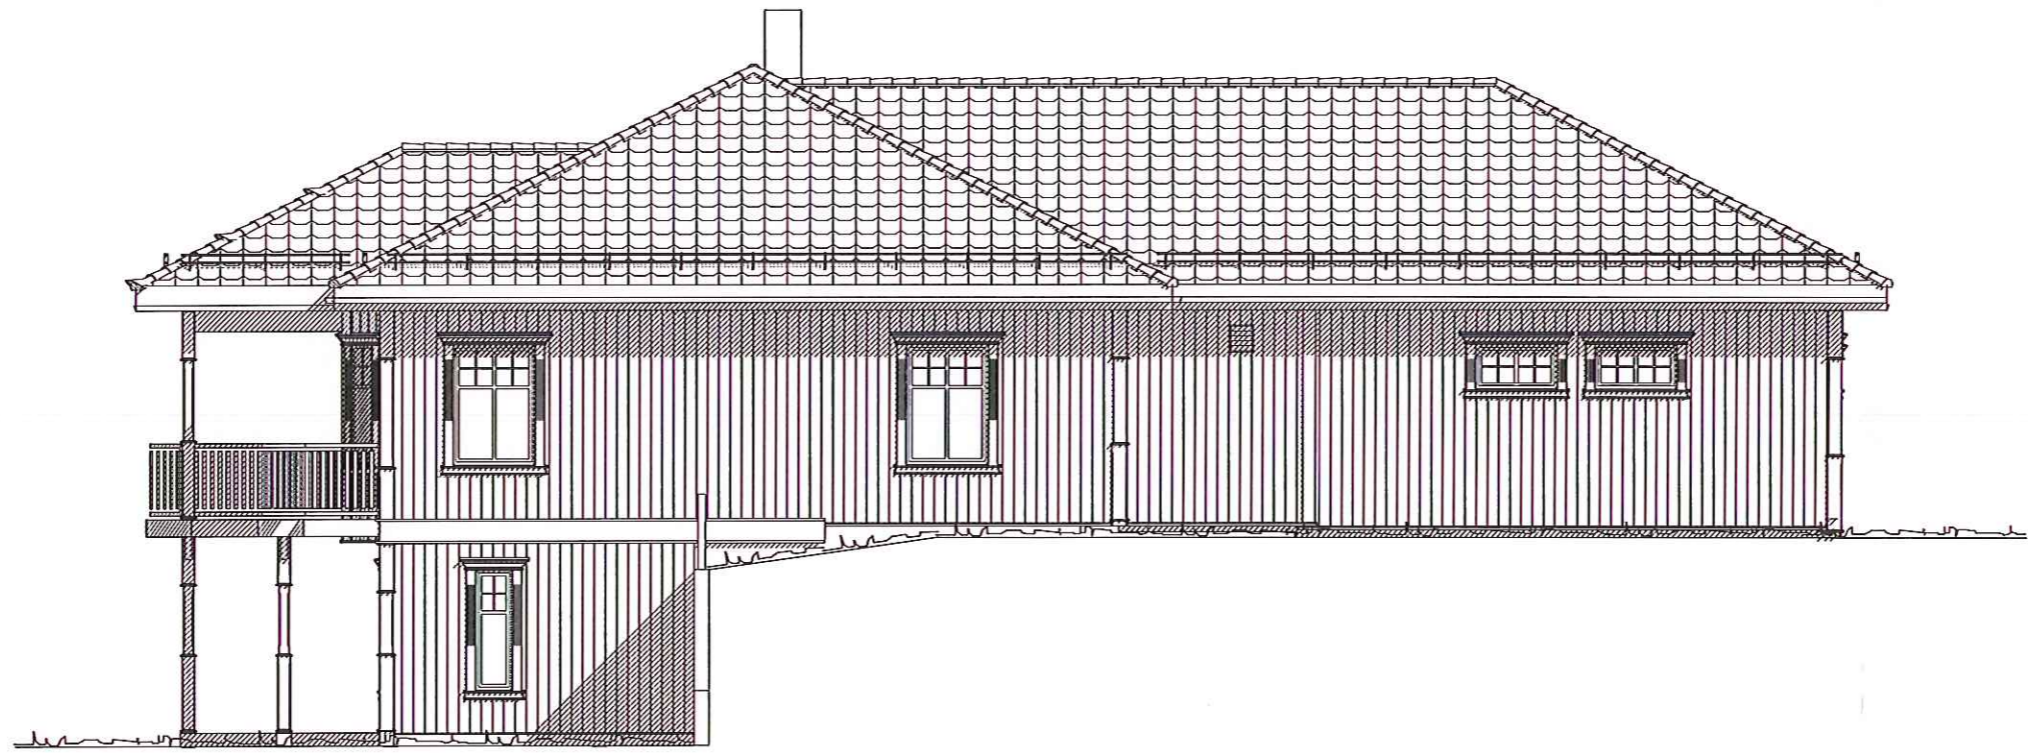

"Herskapelig"
 Spezial

Denne tegning tilhører Bolig Partner AS og kan ikke benyttes uten skriftlig samtykke

FASADE 2	Tiltakshaver : Magnus Helgesen Sissel Helgesen	Pnr.: 2380014	MÅL 1 : 100
	Byggeplass : Alversund, 5911 Alversund, Lindås	Gnr: 137 Bnr: 268	Dato 20.12.13 Sign. mhg Tegnings Nr. 4261 — 506

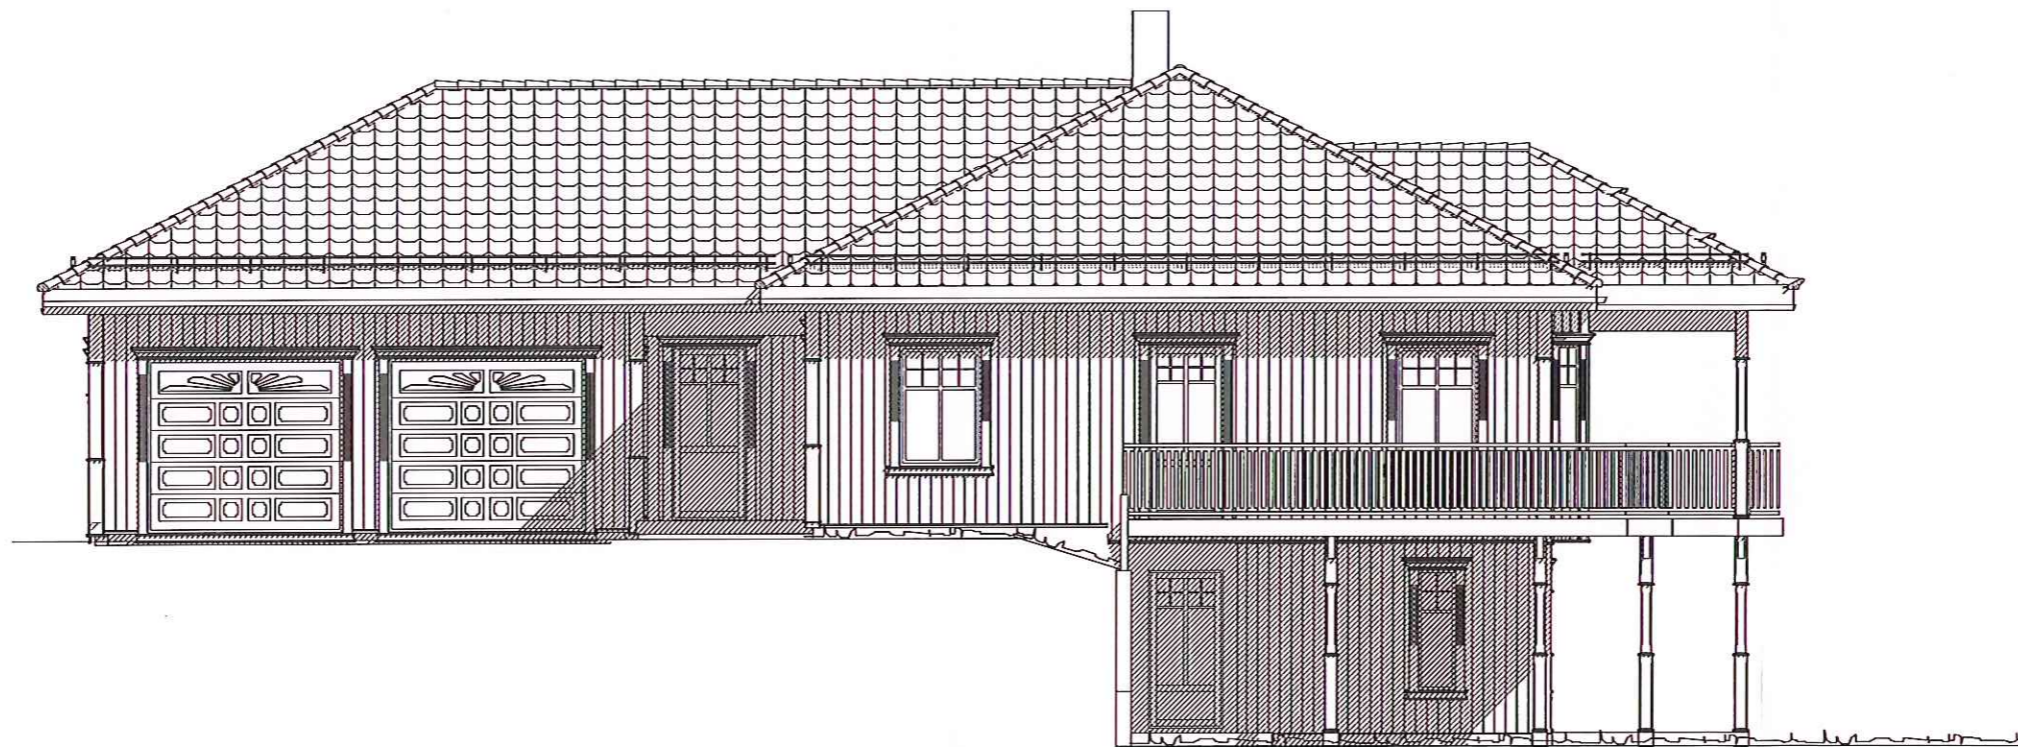

"Herskapelig"

Spesial

Denne tegning tilhører Bolig Partner AS og kan ikke benyttes uten skriftlig samtykke

FASADE 4

Bolig Partner

Tiltakshaver :

Magnus Helgesen

Sissel Helgesen

Byggeplass :

Alversund, 5911 Alversund, Lindås

Pnr.:

2380014

Gnr: 137


Bnr: 268

MÅL 1 : 100

Dato 20.12.13 Sign. mhg

Tegnings Nr.
4261 — 508

- B = Bærevegg
- F = Fast vindu
- FL = Fast med åpningsbart felt iht. fasade
- Skl--- = Synlig drager
- Skl--- = Skjult drager

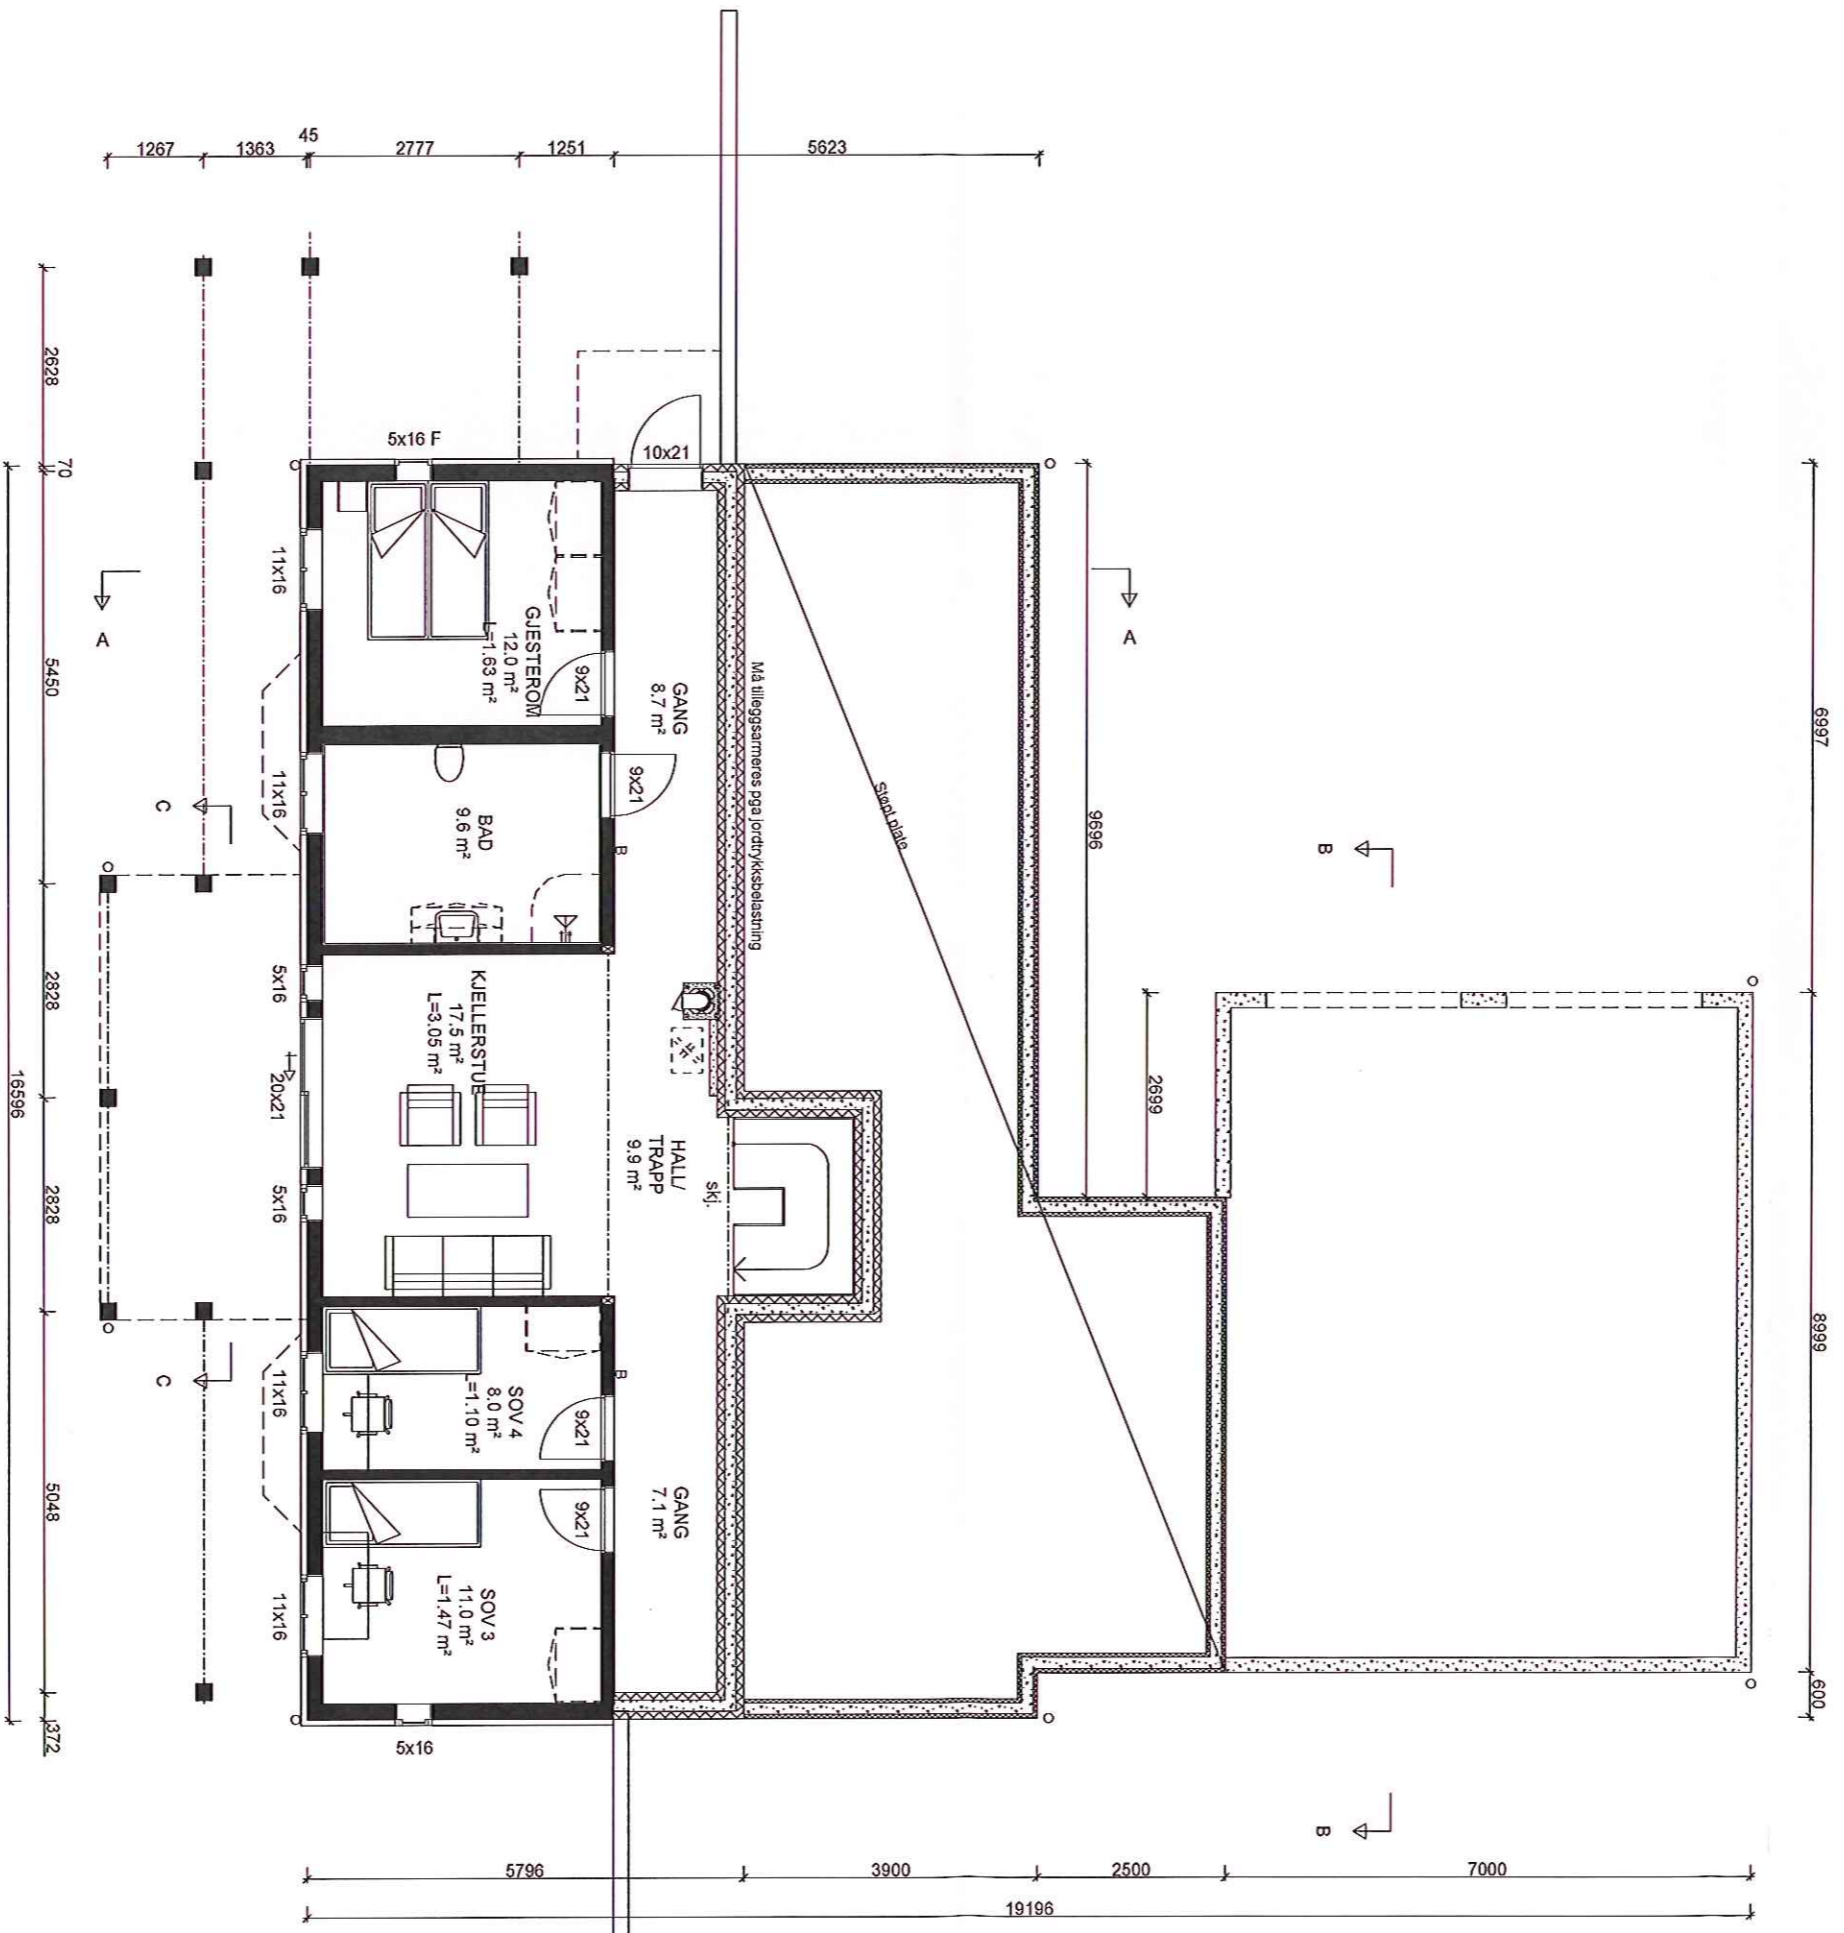

"Herskapeilig"
 Spesial

UNDERETASJEPLAN

Denne tegning tilhører Bolig Partner AS og kan ikke benyttes uten skriftlig samtykke

MÅL 1 : 100




Tiltakshaver :
 Magnus Helgesen
 Sissel Helgesen

Byggeplass :
 Alversund, 5911 Alversund, Lindås

Pnr.:
 2380014
 Gnr: 137
 Bnr: 268

Dato 20.12.13 Sign. mhg
 Tegnings Nr. 4261 — 504

E-6

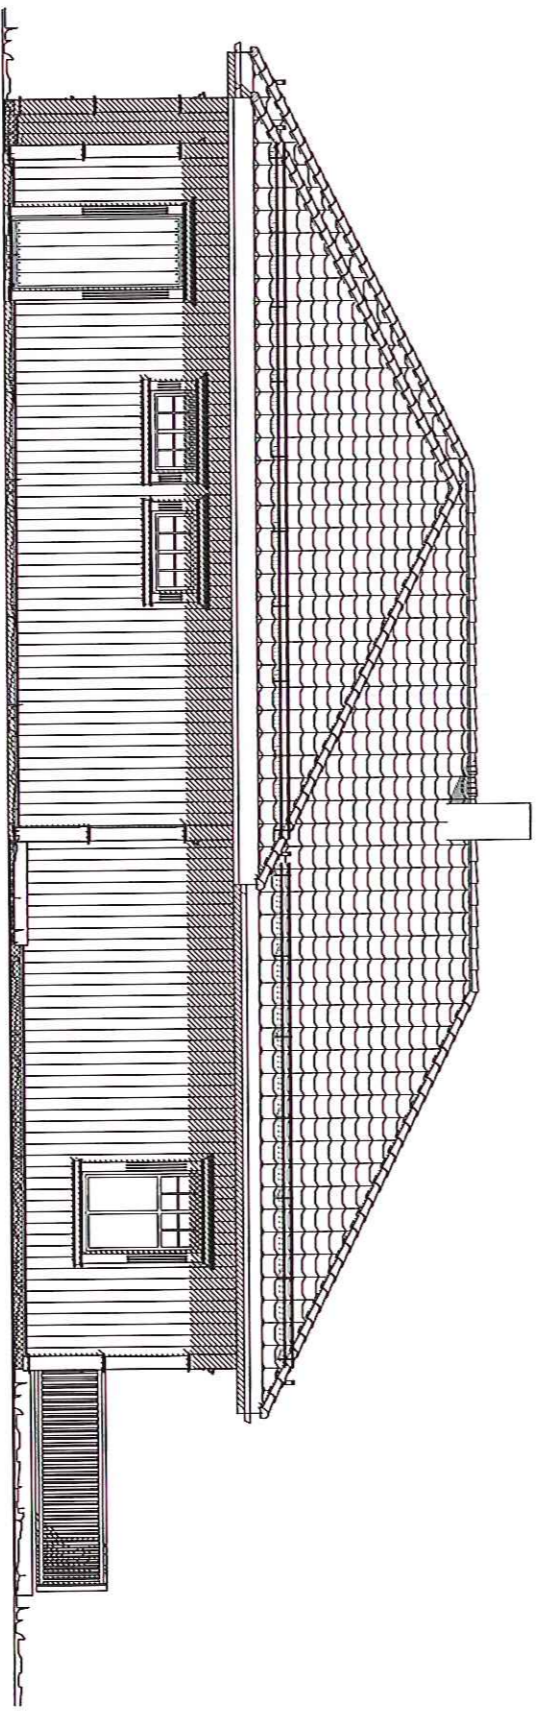

"Herskabelig"

Special

Denne tegning tilhører Bolig Partner AS og kan ikke benyttes uten skriftlig samtykke

FASADE 3

Tiltakshaver :

Magnus Helgesen

Sissel Helgesen

Byggeplass :

Alversund, 5911 Alversund, Lindås

Pnr.:

2380014

Gnr: 137

Bnr: 268

MÅL 1 : 100


Dato 20.12.13 Sign. mhg

Tegnings Nr.

4261 — 507

Bolig Partner
AS

- B = Bærevegg
- F = Fast vindu
- FL = Fast med åpningsbart felt iht. fasade
- SYL--- = Synlig drager
- SKL--- = Skjult drager

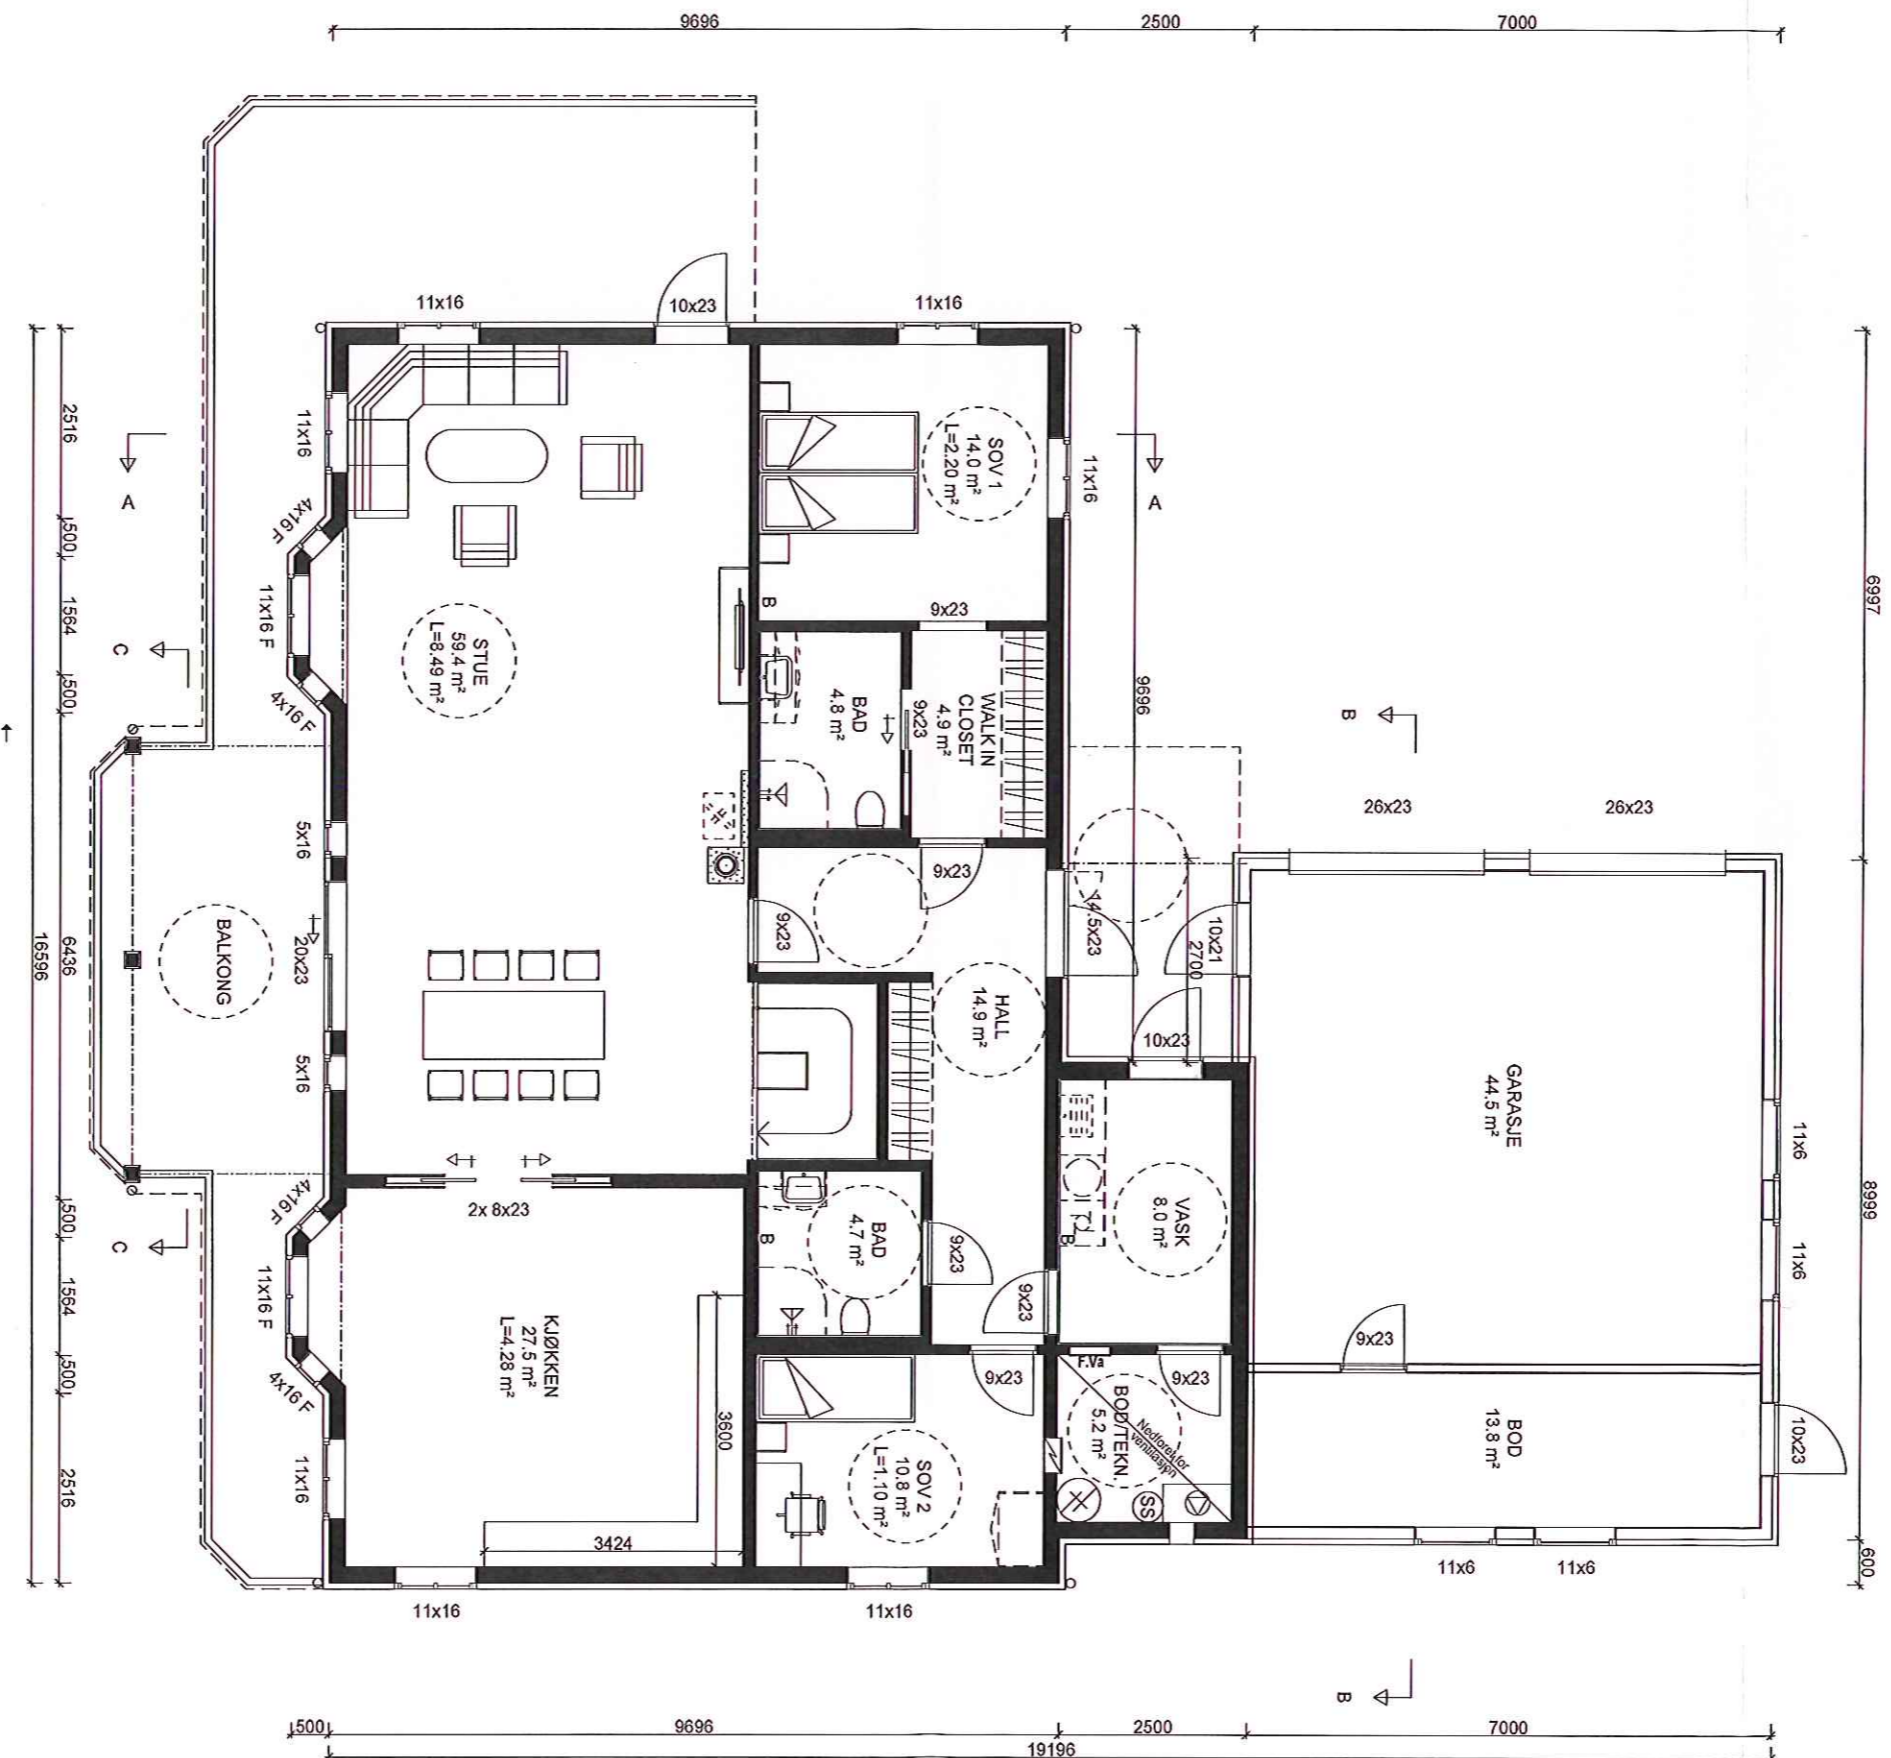

"Herskabelig"
 Spesial

HOVEDPLAN 1.etg.

Denne tegning tilhører Bolig Partner AS og kan ikke benyttes uten skriftlig samtykke



Tilakshaver :
 Magnus Helgesen
 Sissel Helgesen

Byggeplass :
 Alversund, 5911 Alversund, Lindås

Pnr.:

2380014

Gnr.: 137
 Bnr.: 268

MÅL 1 : 100

Dato 20.12.13 Sign. mhg
 Tegnings Nr. 4261 — 502