


**Tegnforklaring:**

- Enebolig
- 2 manns' bolig
- 4 manns' bolig
- Lekeplasser
- Tekniske anlegg

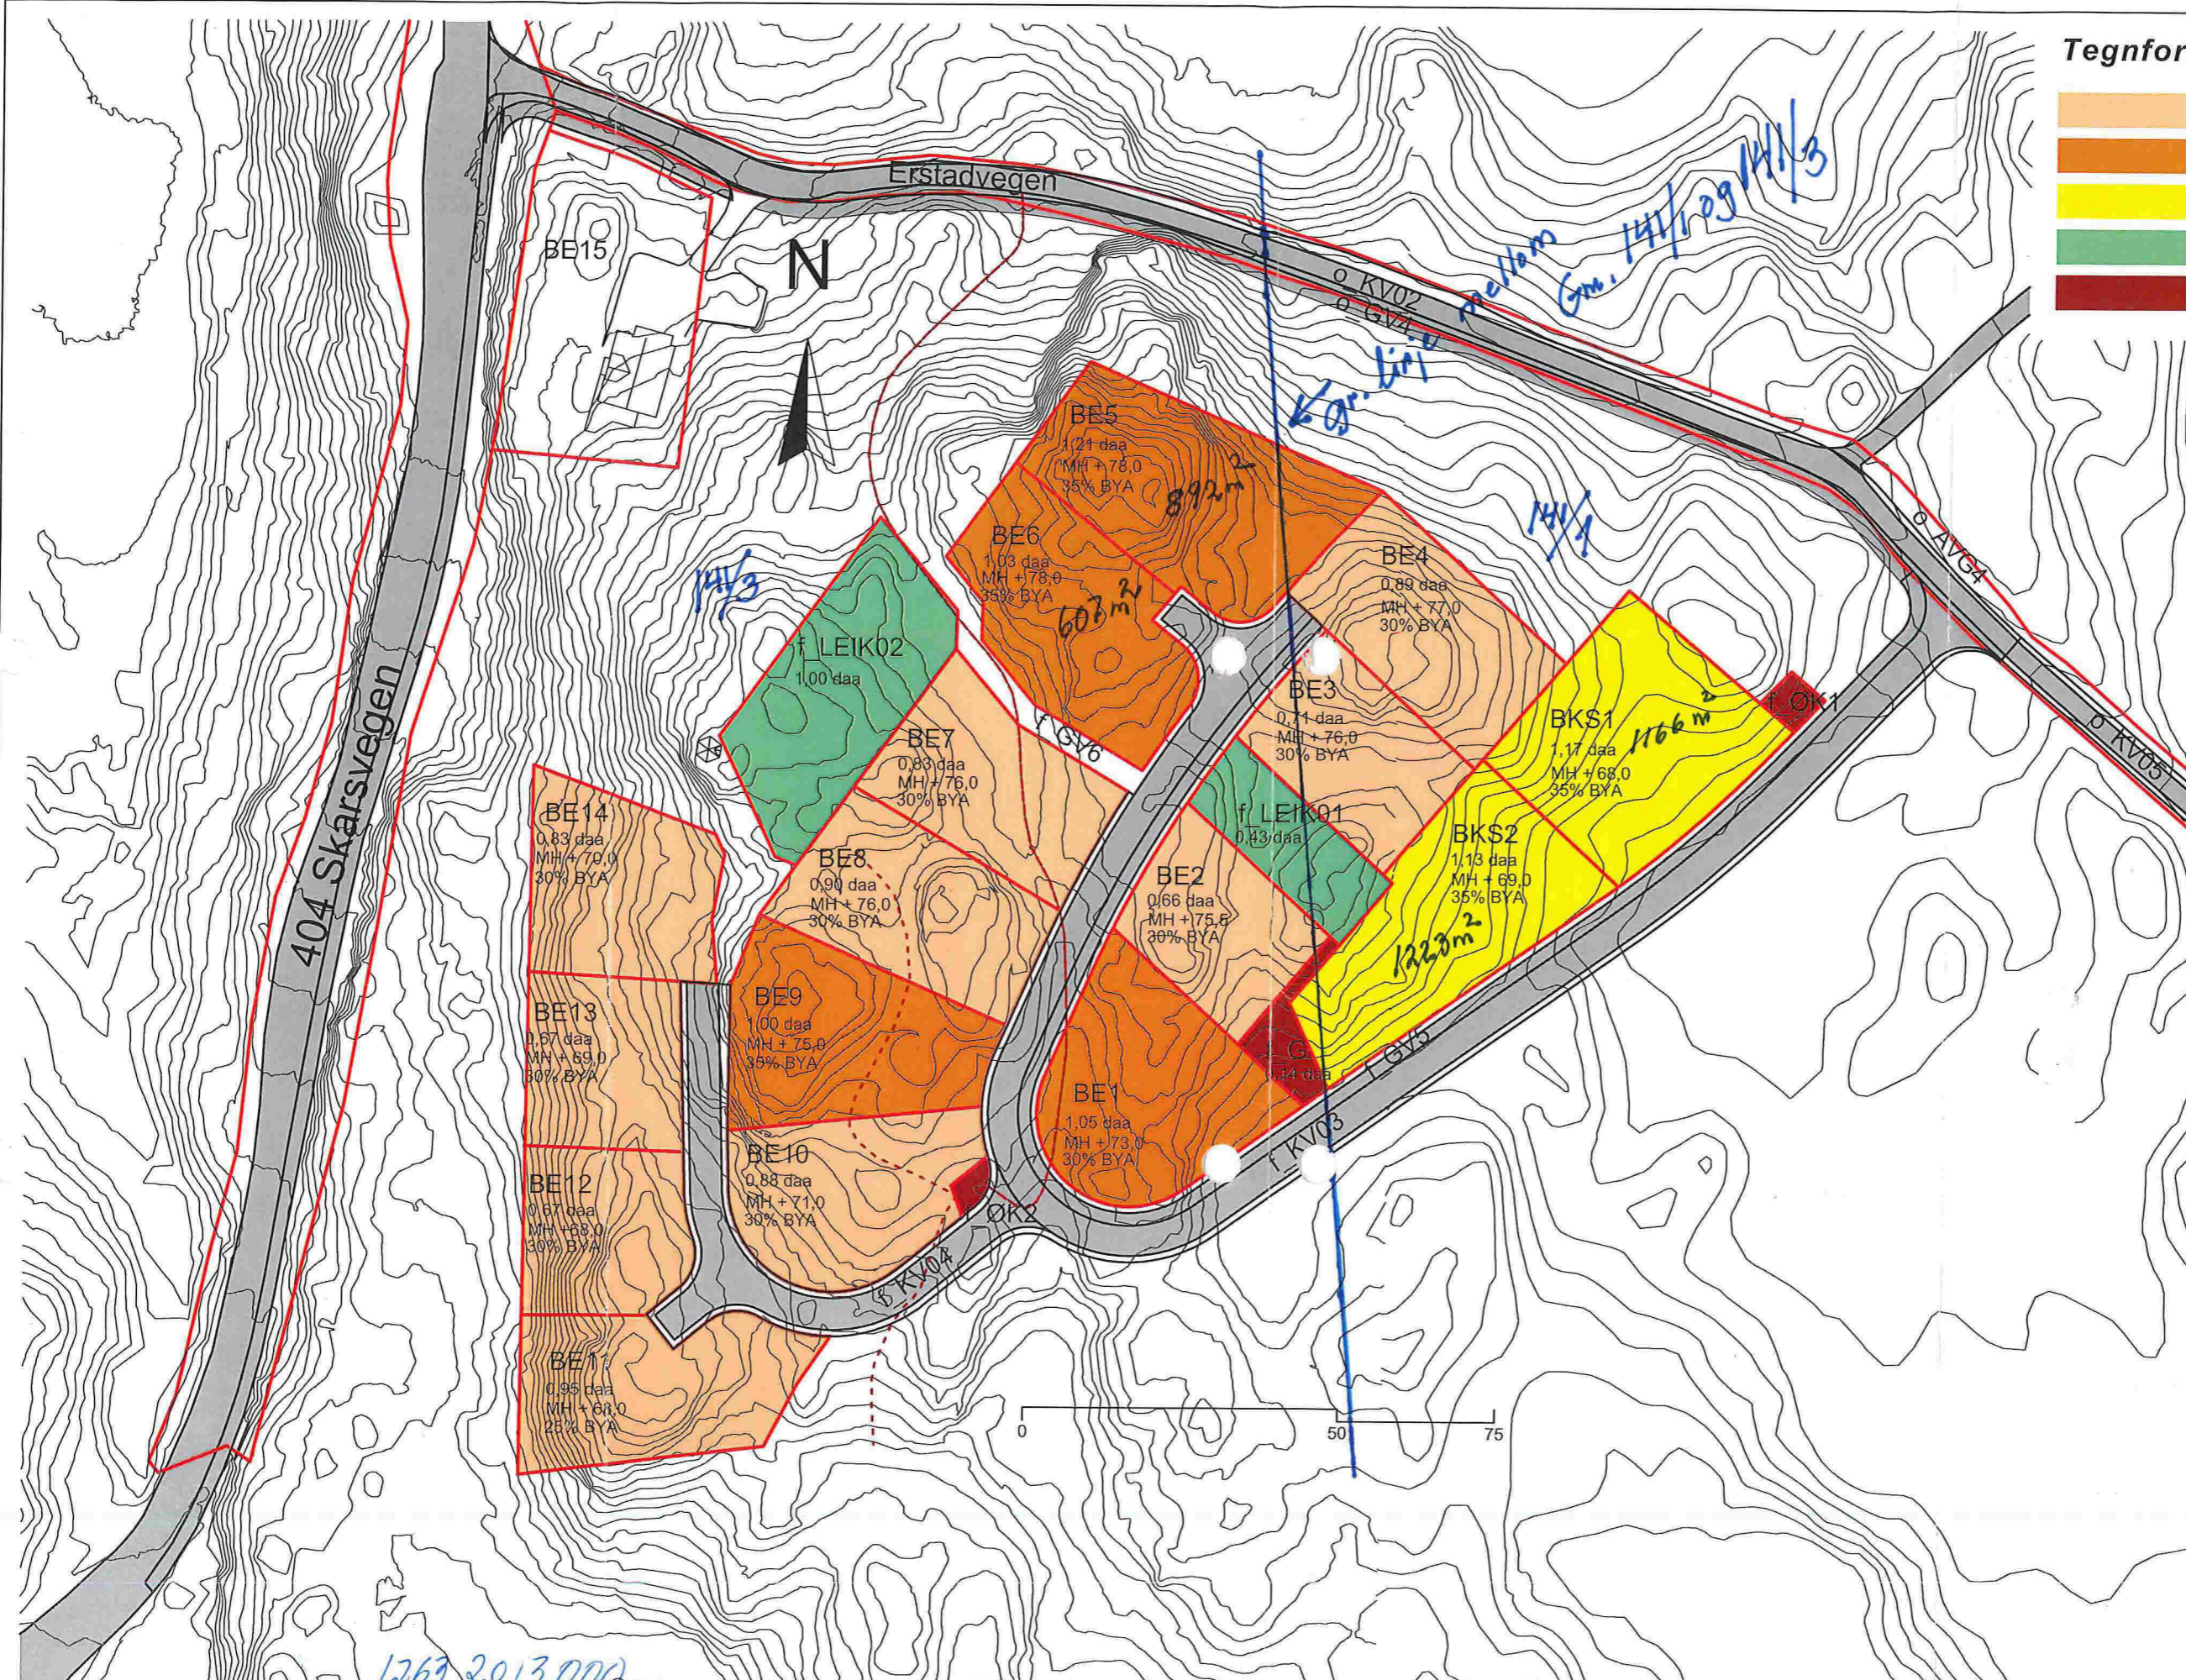

PROSJEKT  
 Stølshaugane, Lindås Kommune  
 Gnr: bnr: 141/1.3 mg

TEGNINGSINNHOOLD  
 Kart Stølshaugane byggefelt

TEGN. NR	101	SIGN	KTR	MÅL
TEGNET DATO	260816	ØS	PROSJEKTR.	REV

Lindåsvegen 154  
 5914 Isdalstø  
 Tlf: 977 09 118 - 922 89 719



Handwritten notes at the top left, possibly including a date and location.



Handwritten notes on the left side of the diagram.

Handwritten notes on the right side of the diagram.

Handwritten notes on the right side of the diagram.

Handwritten notes on the right side of the diagram.

Handwritten notes on the left side of the diagram.

Handwritten notes on the left side of the diagram.

