



Fasade mot VEST.

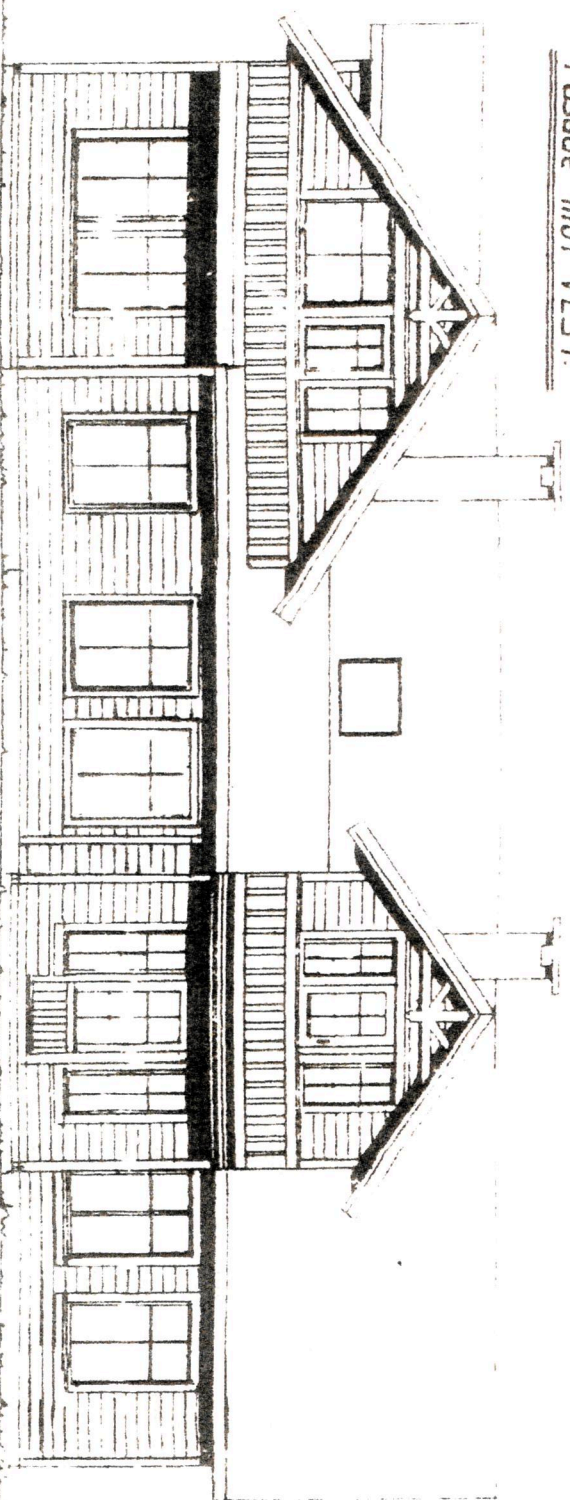


TILLBYGG

Fasade mot SYD.

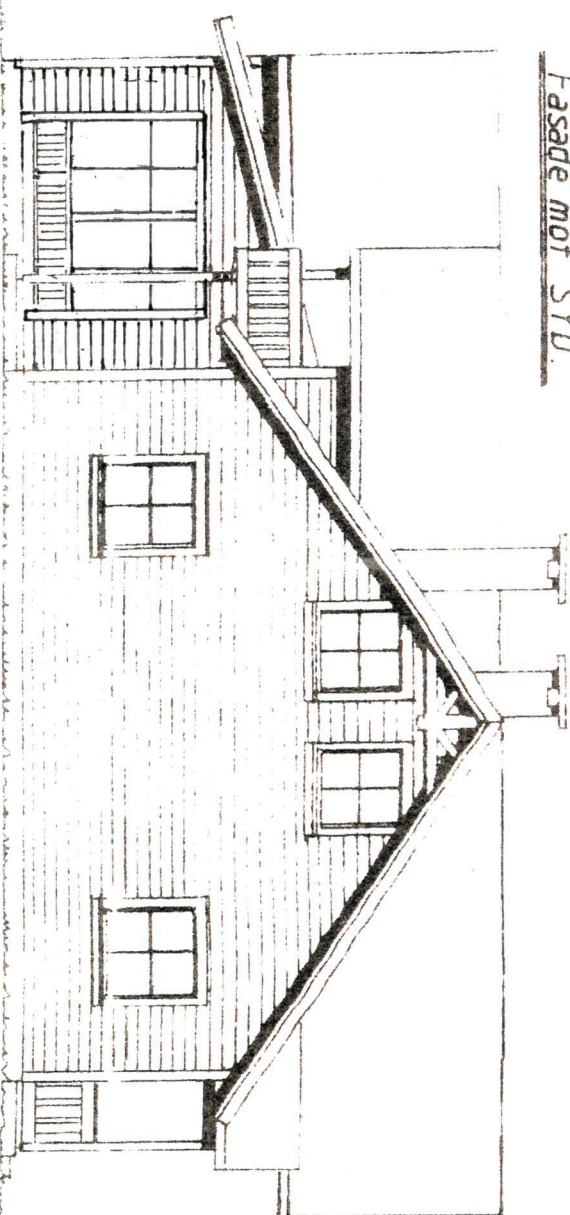


TILLBYGG

Fasade mot ÖST.

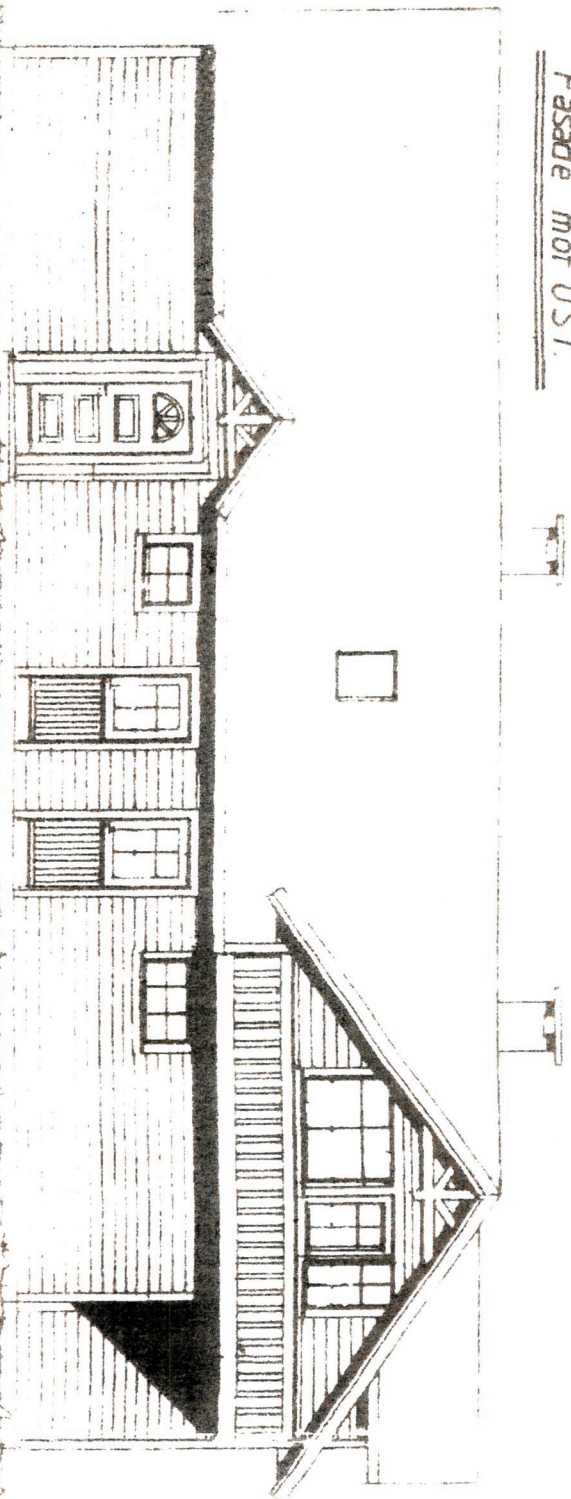

Fasade mot NORD.

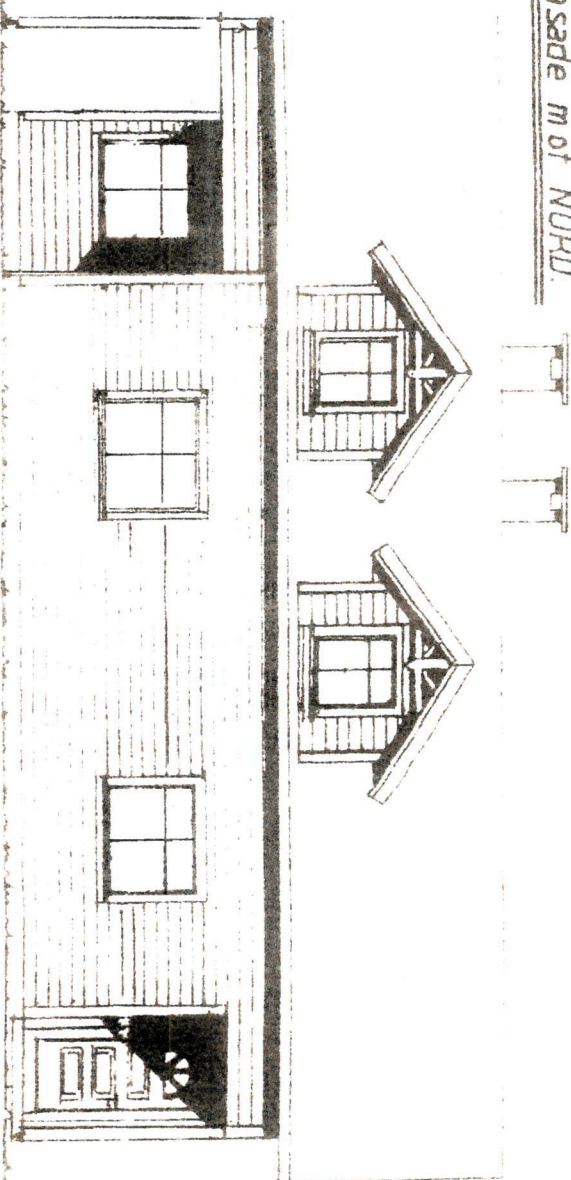

TOMANNSBOLLIG PÅ G.NR 91 BNR 5

Byggt Johannes Torsvik

TEGNET	1:100
ERST FÖR	
ERST AV	
GÖRDE	