


Fasade mot Sør-vest

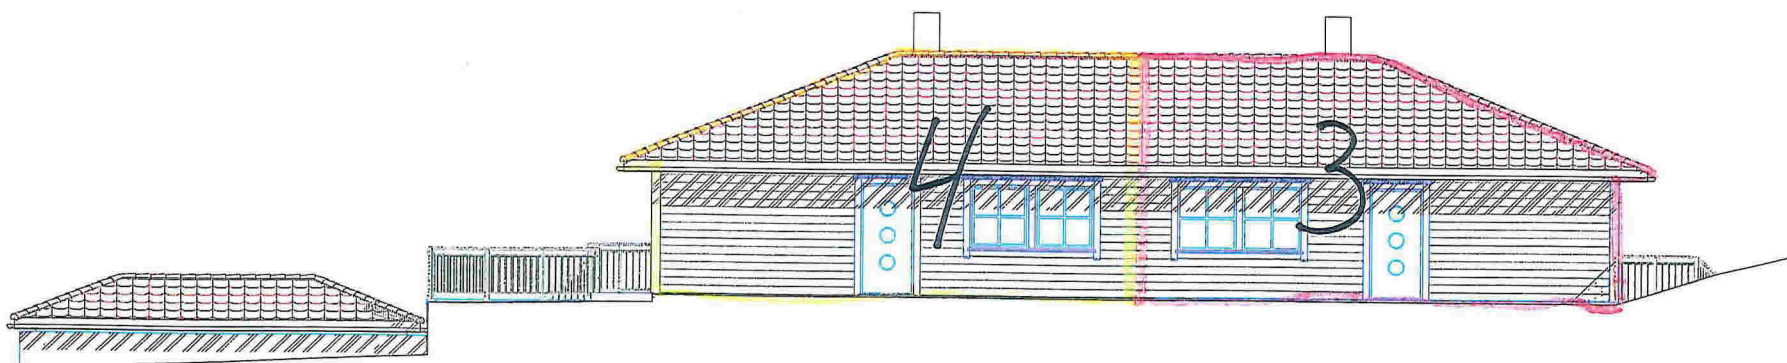

Fasade mot Nord-vest

4 mansbustad Hilland

<p>REIGSTAD BYGG OG EIGEDOM AS</p>	<p>Tillakshaver: Reigstad bygg og eigedom as</p>	<p>Dato: 04.01.2013</p>
	<p>Byggeplass: Kalvatræe, Alversund</p>	<p>Tegn: Kjell</p>
	<p>Kommune: Lindås</p>	<p>Prosjekt: HI44 Hilland</p>
	<p>Gnr: 134 Bnr: 342 og 343 Mål: 1 : 100</p>	<p>Tegn.nr: 502</p>
	<p>E-3A Fasader nord-sør</p>	<p>© Tegningen er beskyttet i.h.t. lov om opphavsrett.</p>