

Målte Grenser	Større bustader		Lindås kommune Geodata avdeling	
Registrerte Grenser	Hytte/feriehus			
Udefinert grenser	Garasje/uthus	Date: 2016.11.16		Målestokk: 1:1000
Terrengmålte grense	Industri/lager	Styrt: Lili		
Konstruert grensepunkt	Andre bygg	Beliggenhet og høyder må oppfattes som orienterende.		
Bolig				
Bustad m/leilighet				
Vanningshus				

TEGNFORKLARING


- BEBYGGELSE & ANLEGG**
- Takflate nybygg
 - Terrasse/balkong nybygg
 - Takflate eksisterende bebyggelse
 - Takutstikk/Møneretning
- SAMFERDSEL OG INFRASTRUKTUR**
- Adkomst/veg
 - Parkering
 - Gangarealer/Trapp/Mur
- FRI- OG GRØNTAREALER**
- Oppholdsareal
 - Fri- og grøntareal
- LINJESYMBOLER**
- Byggegrense
 - Eiendomsgrense
 - Mur/Skjæring/Fylling
 - Avstander/Målsetting

REFERANSEPUNKTER

Løpnummer	N-koordinat	E-koordinat
01	6728113 764	294522 539
02	6728119 199	294528 545
03	6728113 860	294533 376
04	6728115 470	294535 156
05	6728112 579	294537 773
06	6728110 968	294535 993
07	6728106 964	294539 616
08	6728101 529	294533 610
09	6728104 644	294530 792
10	6728103 033	294529 013
11	6728106 815	294525 591
12	6728108 425	294527 370

AREALER/UTNYTTING

Tomteareal: 235 386 m²
 MUA: 160 m²
 (MUA er uteoppholdsareal > 1/3)
 BYA (bolig og p-plasser): 234 m²
 BYA%= 0,01

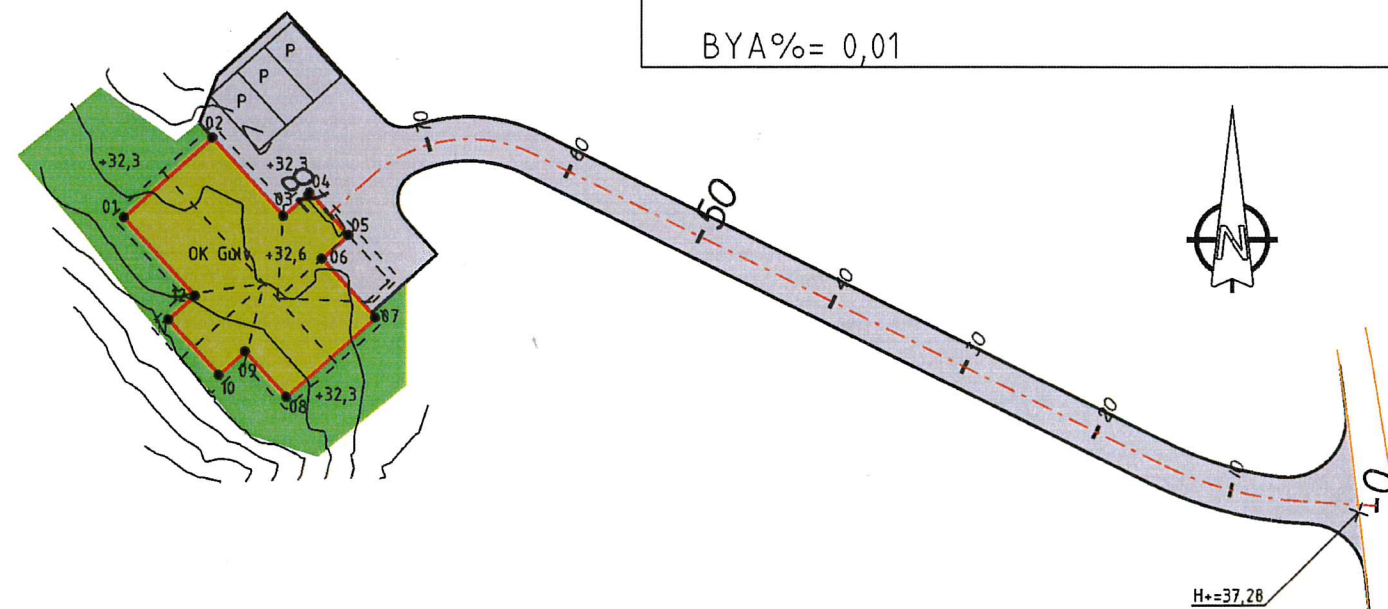

SITUASJONSPLAN M=1:500

Revisjon	Dato	Bestemmelse	Utarbeidet	Godkjent
NILS SKÅR SITUASJONSPLAN NYBYGG ENEBOLIG GNR 176/ BNR 3, SEIMSTRANDA 414 - LINDÅS				Dato: 2016 11 28 Utarbeidet av: GOB Godkjent av: MJ
Fjøsangerv 50C - 5059 Bergen Tlf 5538 7870 Fax 5538 7871 bergen anko no - www anko no				Målestokk: 1:1000/1:500 Prosjektnummer: 2216075 Tegningsnummer: 001