



Informasjon vedrørende tiltak på gbnr 102/132 Vabøvegen, 5955 Lindås.

Vann og avløp er privat anlegg.

Ørnetua Vannverk forsynes med vann fra 2 borehull og derifra distribueres det ut i byggefeltet. Vann knyttes på i tomtegrense på eksisterende bakkekrane. Ø32mm pe slange.

Avløp går til felles slamavskiller. Avløp knyttes på eksisterende stikkledning i tomtegrense. Ø110mm pp rør og deler.

Sjå også vedlagt VA kart.

Einar Stusdal, for Stusdal VVS AS

Ø32mm pe vannledning

Tilkoblingspunkt vann, kobles til eksisterende bakkekrane.

Tilkoblingspunkt avløp, kobles til 110 mm eksisterende avstikk.


Ø110mm pp avløpsrør



TOTE RINGMURE KOT 31,4.



Gbnr 102/132- Vabø  
SITUASJONSPLAN  
24.02.2017  
Målestokk 1:500  
Meddas Oppmåling

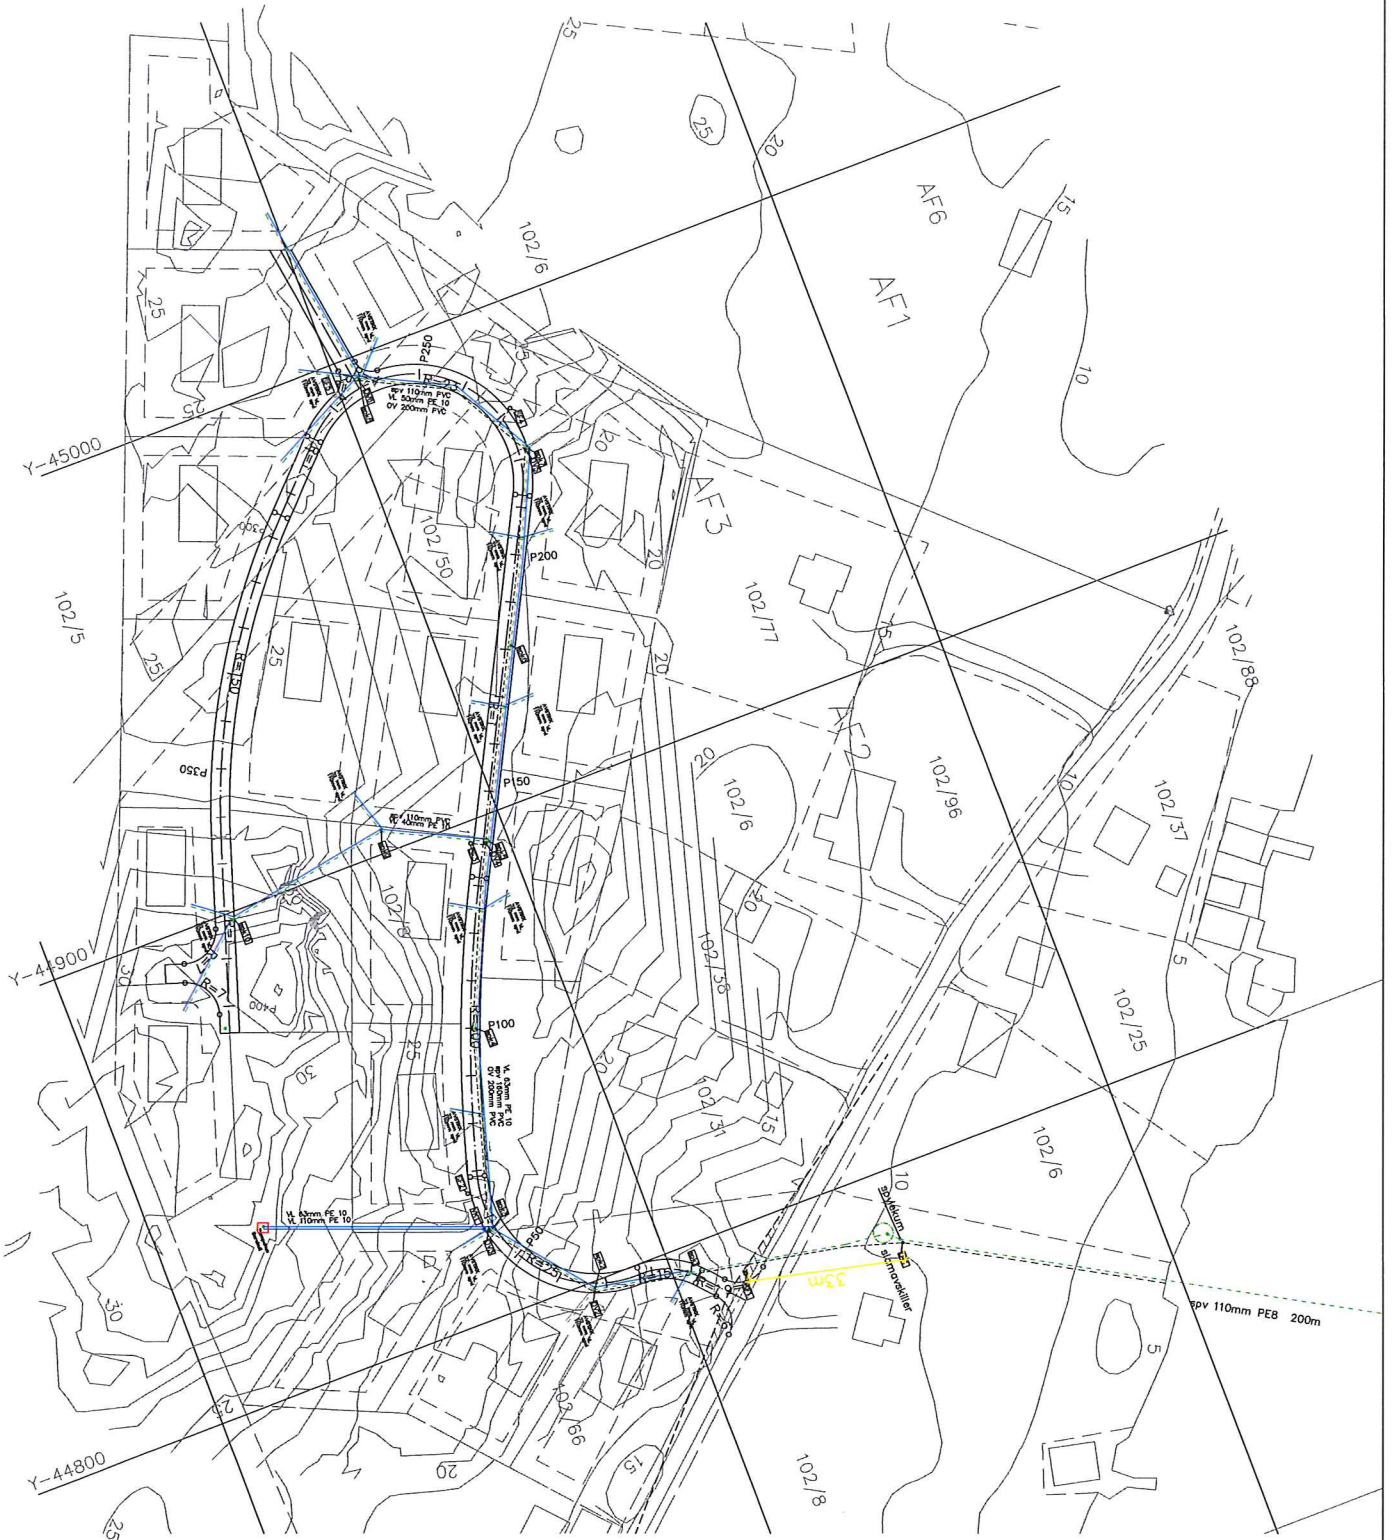

TEGNFORKLARING

- OMRINGNING
- STYRINGSLINJE
- STYRINGSLINJE
- STYRINGSLINJE
- STYRINGSLINJE
- STYRINGSLINJE



NR.	REVISION	DAT.	SIGN.
1		20.12.06 Ø.G.	


PROSJEKT  
**BUSTADFELT VABØ**  
 REIDAR NESSE


TEGN.	KONTR.
ØS	ØS

DATE:	BLANK.	PARSELL.
01.12.06	B	

TEGNET:	MÅL:
VA-PLAN	1:50



TEGN. NR.:	ANT.:
2006-vabø-102	

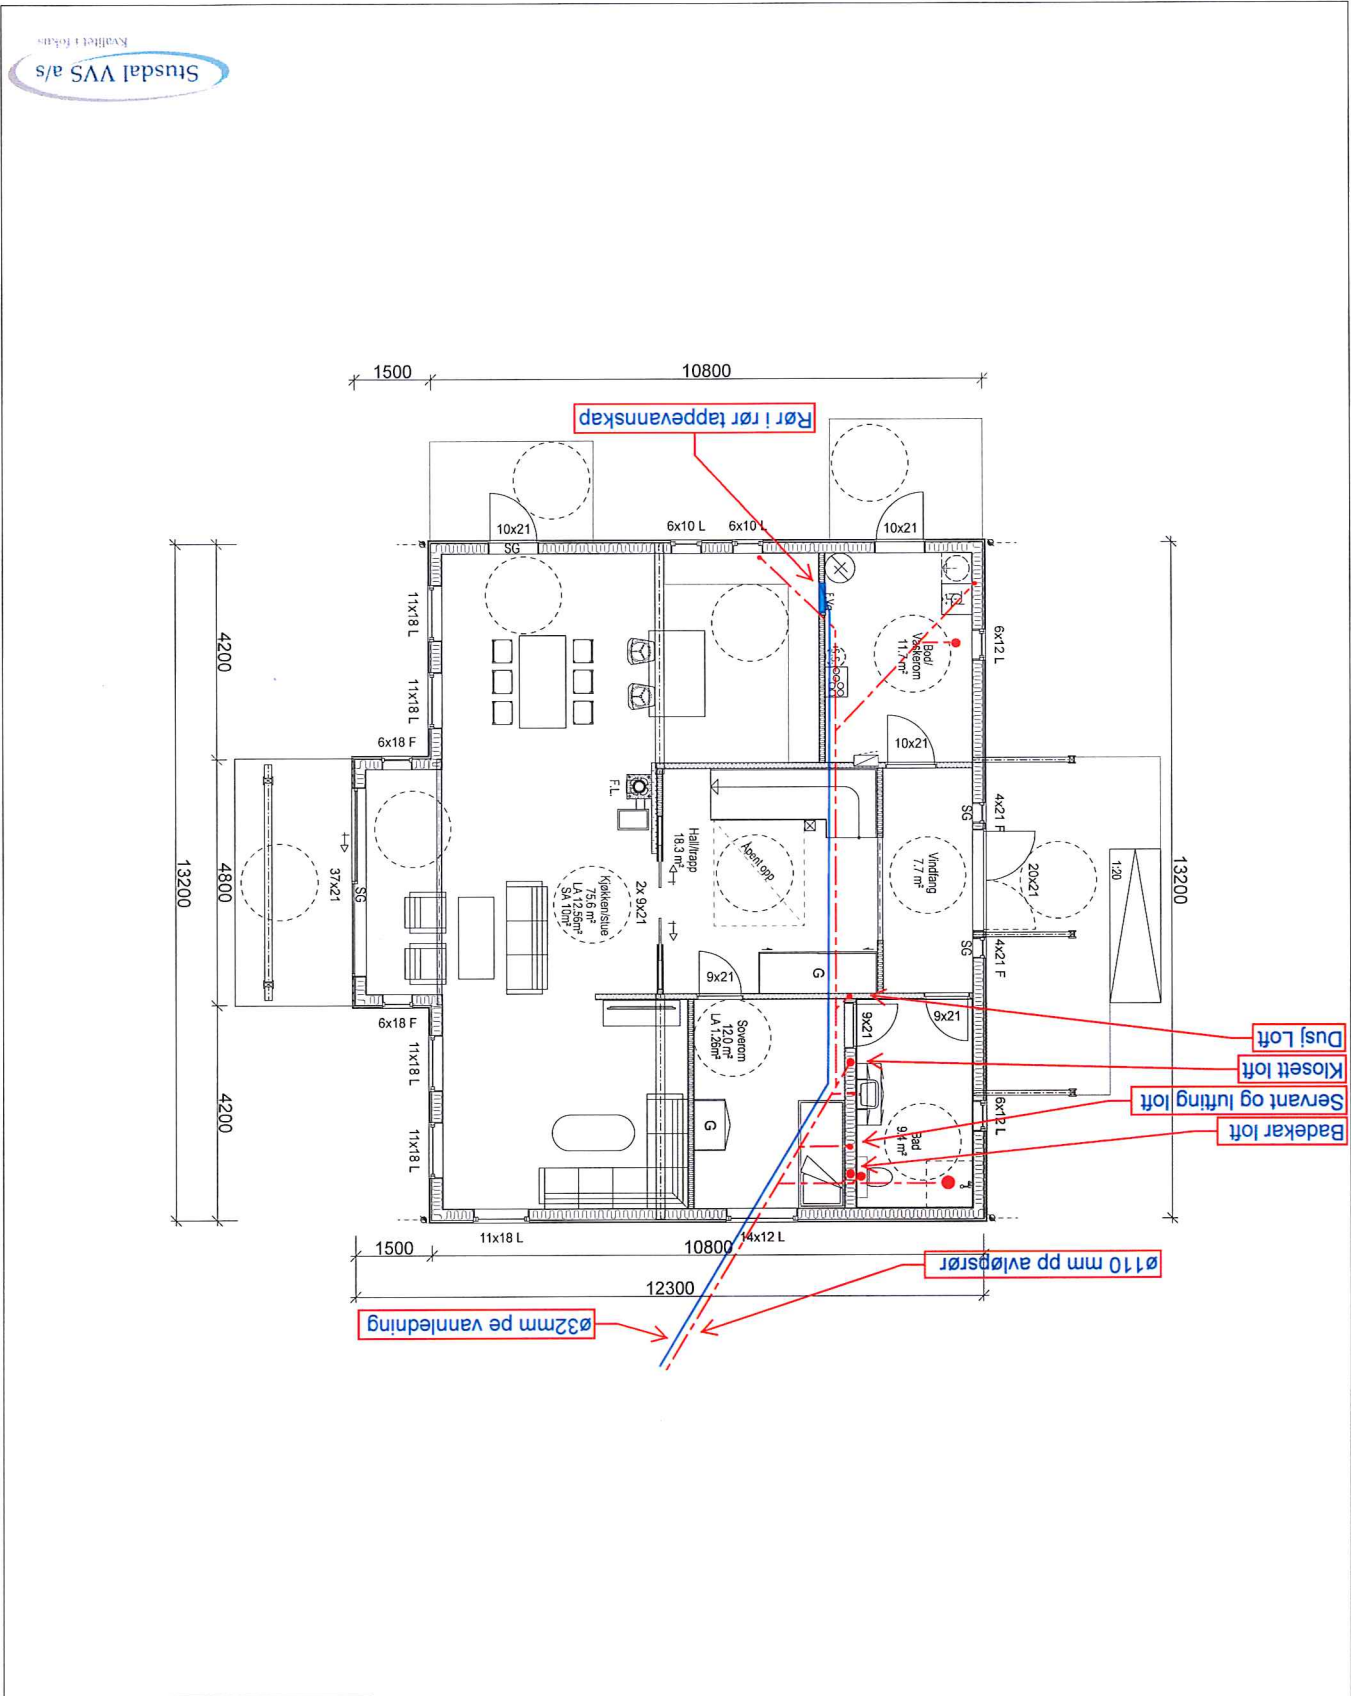

A		03.01.2017	AR	Endre planløsning 2.etg, flytte vindu 1.etg	
Rev	Date	Sign	Beskrivelse		
<b>BYGGESØKNADSTEGNINGER</b>					
<b>HOVEDTASJE</b>					
TILTAKSHAVER		TILTAK:		MAL:	PROSJEKT DAKARKAS:
Kenneth & Malene Vabø Vabø Lindås Kommune		ENEBOLIG Vabø Lindås Kommune		1:100	1170-16
LEVERANDØR:		ANSVALLIG PROSJEKTERENDE:		DATE:	INT. PROSJEKT:
REKNES BYGGJEVARER LL MASFJORDVEGEN 187 5986 HOSTELAND		REKNES BYGGJEVARER LL		12.12.2016	
TEGNINGEN ER IKKE KOPIERES ELLER BENYTTES VED UTFØRELSE AV ARBEIDERTJENESTER MED VIRKNING FRA REKNES BYGGJEVARER LL		TEGNINGEN ER IKKE GYLDIG UTEN KVALITETSSIKRINGSSYSTEMET TIL REKNES BYGGJEVARER LL		TEGNER:	ORG. NR:
				AR	915354424
				www.mundus.no	ARK:
					503
					

TEGNINGEN ER IKKE KOPIERES ELLER BENYTTES VED UTFØRELSE AV ARBEIDERTJENESTER MED VIRKNING FRA REKNES BYGGJEVARER LL  
TEGNINGEN ER IKKE GYLDIG UTEN KVALITETSSIKRINGSSYSTEMET TIL REKNES BYGGJEVARER LL

Q2 S 5 AV 6

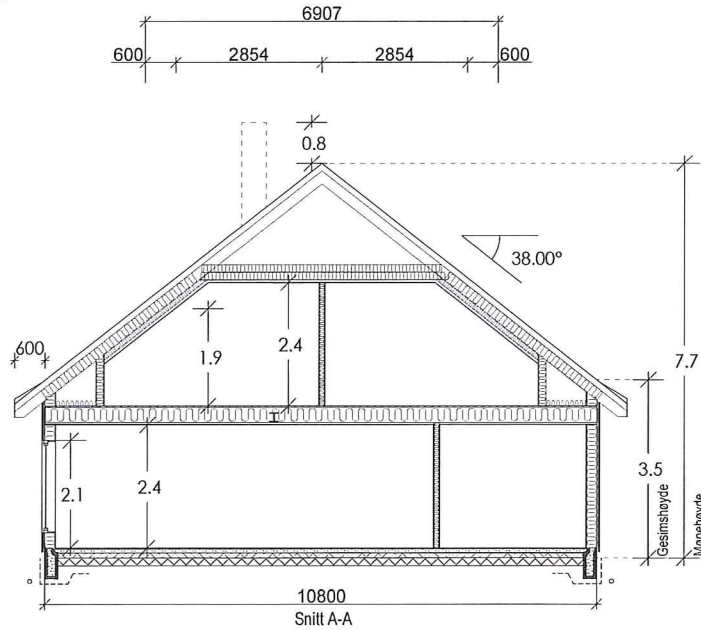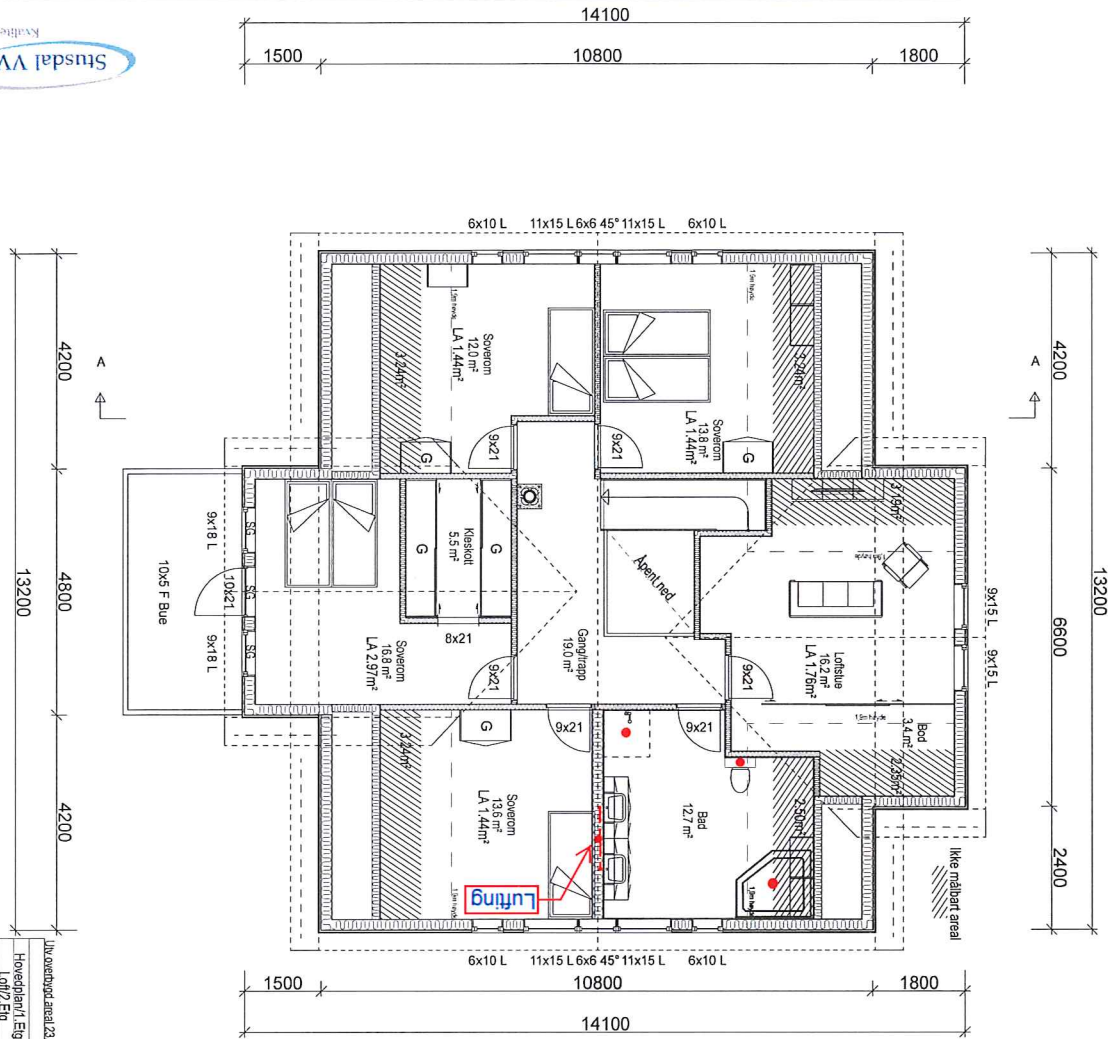


Rev.	Dato:	Sign.	Beskrivelse:
A	03.01.2017	AR	Endre planløsning 2.etg, flytte vindu 1.etg

BYGGESØKNADSTEGNINGER LOFT OG SNITT	
TILTAKSHAVER: Kenneth & Malene Vabø Vabø Lindås Kommune	TILTAK: ENEBOLIG Vabø Lindås Kommune G.NR. B.NR. 102 132
LEVERANDØR: REKNES BYGGJEVARER LL MASFJORDVEGEN 187 5986 HOSTELAND	ANSVALLIG PROSJEKTERENDE: REKNES BYGGJEVARER LL
TEGNINGEN MÅ IKKE KOPIERES ELLER BENYTTES VED UTFØRELSE AV ARBEIDET MEDVIRKNING FRÅ REKNES BYGGJEVARER LL TEGNINGEN ER IKKE GYLDIG UTEN KVALITETSSIKRINGSSYSTEMET TIL REKNES BYGGJEVARER LL	


<b>M mundus</b>	
MÅL: <b>1:100</b>	PROSJEKT DAKARKAS: <b>1170-16</b>
DATE: 12.12.2016	INT. PROSJEKT:
TEGNER: AR	ORG. NR: 915354424
www.mundus.no	ARK: 505




Fasade 2

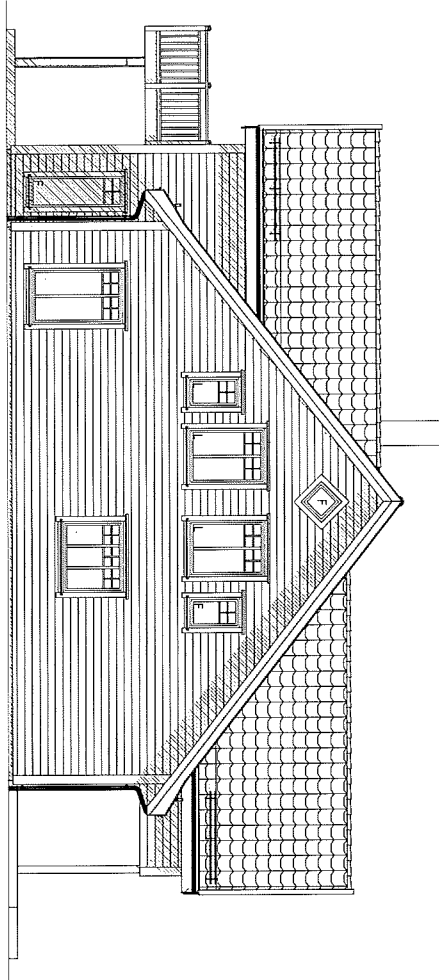

Fasade 1


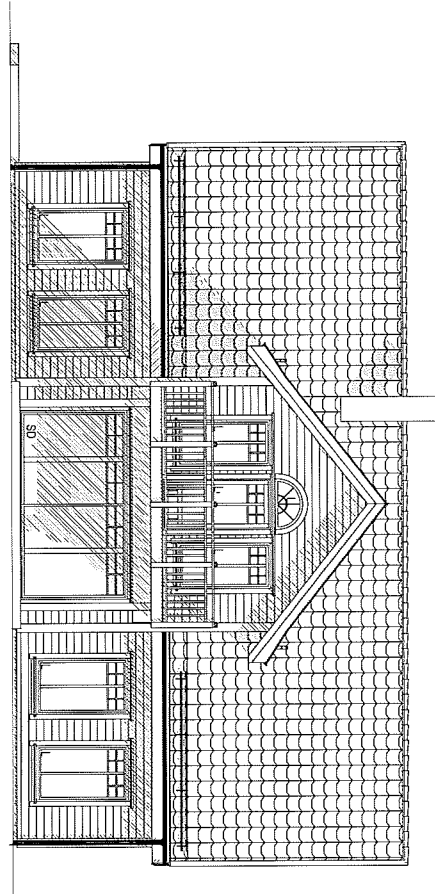


A	03.01.2017	AR	Endre planløsning 2.etg, flytte vindu 1.etg
Rev.	Dato:	Sign.	Beskrivelse:

<b>BYGGESØKNADSTEGNINGER</b> <b>FASADE 1 OG 2</b>			
TILTAKSHAVER Kenneth & Malene Vabø Vabø Lindås Kommune	TILTAK: ENEBOLIG Vabø Lindås Kommune G.NR: B.NR: 102 132	MÅL: 1:100	PROSJEKT DAKKARKAS: 1170-16
LEVERANDØR: REKNES BYGGJEVARER LL MASFJORDVEGEN 187 5986 HOSTELAND	ANSVALLIG PROSJEKTERENDE: REKNES BYGGJEVARER LL	DATO: 12.12.2016	INT. PROSJEKT: ORG. NR: 915354424
TEGNINGEN MÅ IKKE KØPES ELLER BENYTTES VED UTFØRELSE AV ARBEIDET UEN MEDVIRKNING FRA REKNES BYGGJEVARER LL TEGNINGEN ER IKKE GYLDIG UTEKVALJETS SIKRINGSSTYKKE TIL REKNES BYGGJEVARER LL		TEGNER: AR	ORG. NR: 915354424
		www.mundus.no	ARK: 501



Q2 S 7 AV 6.

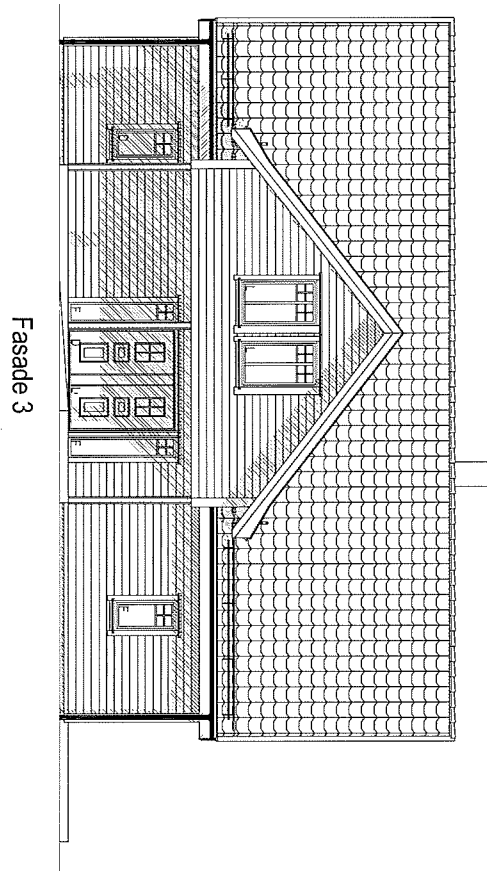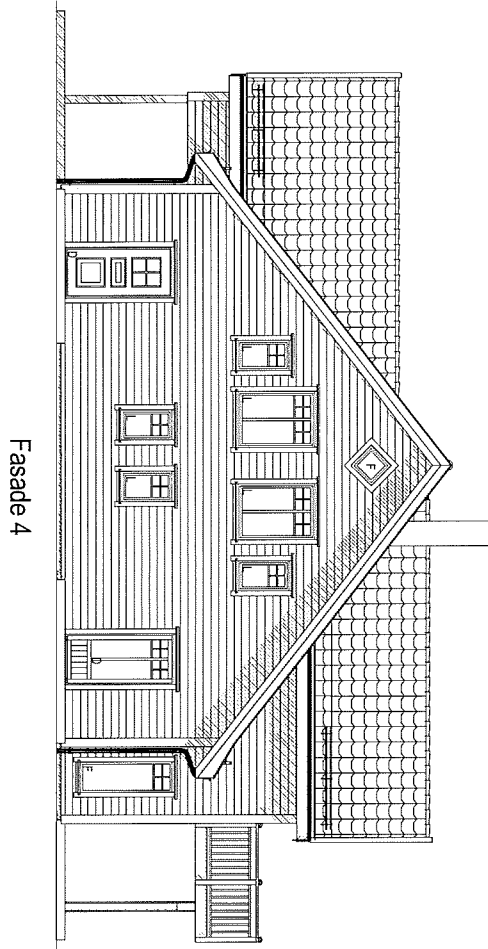

A	03.01.2017	AR	Endre planløsning 2.etg, flytte vindu 1.etg
Rev	Date	Sign	Beskrivelse

**BYGGESØKNADSTEGNINGER**  
**FASADE 3 OG 4**



TILTAKSHAVER  
Kenneth & Malene Vabø  
Vabø  
Lindås Kommune

TILTAK:  
ENEBOLIG  
Vabø  
Lindås Kommune  
G NR: 102 B NR: 132

MAL:  
1:100

PROSJEKT  
DAKARKAS:  
1170-16

LEVERANDØR:  
REKNES BYGGJEVARER LL  
MASFJORDVEGEN 187  
5986 HOSTELAND

ANSVNLIG PROSJEKTERENDE:  
REKNES BYGGJEVARER LL

DATE:  
12.12.2016

INT. PROSJEKT:  
ORG. NR:  
915354424

TEGNINGEN ER IKKE KOPIERES ELLER BEHYTTES VED UTFØRELSE AV ARBEIDET/TEM MEDVIRKNING FRA REKNES BYGGJEVARER LL  
TEGNINGEN ER IKKE GYLDIG UTEN KVALITETSSIKRINGSSYSTEMET TIL REKNES BYGGJEVARER LL

TEGNER:  
AR  
www.mundus.no

ARK:  
502

