


EKSISTERENDE BOLIG

TILBYGG

FASADE MOT SØR

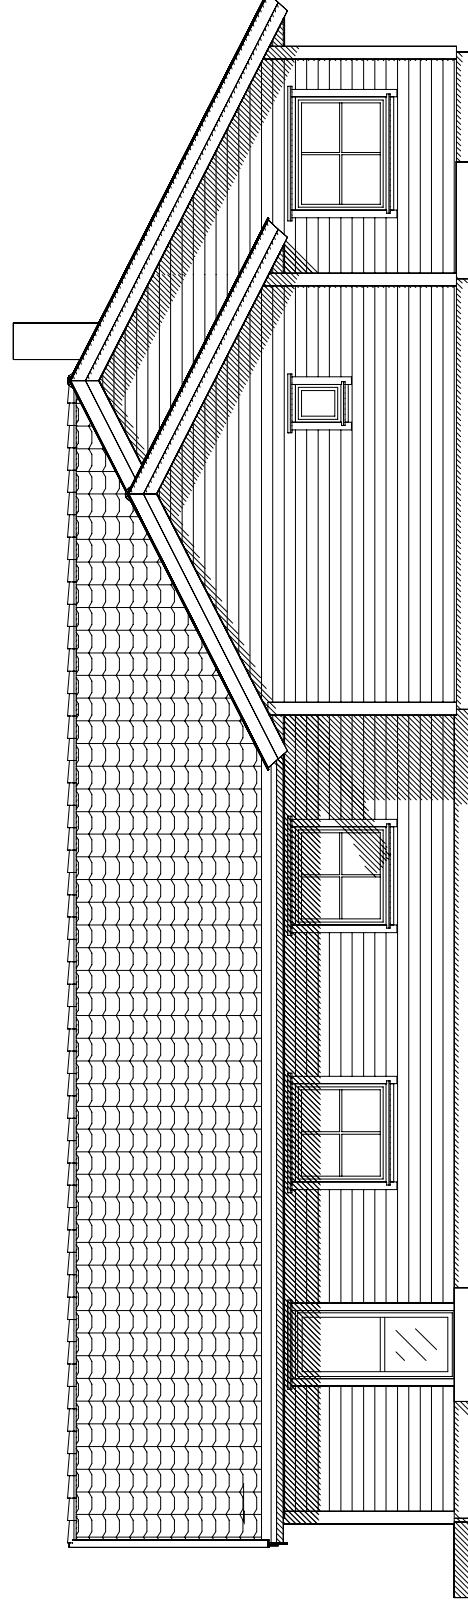

TILBYGG

EKSISTERENDE BOLIG

FASADE MOT ØST

B Se mail i fra forhandler datert 23.09.16  
 A Byggesøknadstegninger  
 Rev.nr.: Rev.:  
 MAB 29.09.16  
 BBW 23.05.16  
 MAB  
 Tegn. / Dato: Kontr.:

Tiltakshaver : Thomas og Merete Ottesen  
 Byggeplass : Erstadveien 129, Alversund  
 Kommune : Lindås

Målestokk: 1:100 DAK av: BBW Dato: 18.05.16 Kontr.:

Tegning  
**FASADER**

Hustype  
**TILBYGG**


Nr. **A06+**

Arkivnr.:17614




Arkitekt:

Denne tegning tilhører Nordbohus AS. Etterrigning kfr. lov om åndsverk av 12.5.1961.

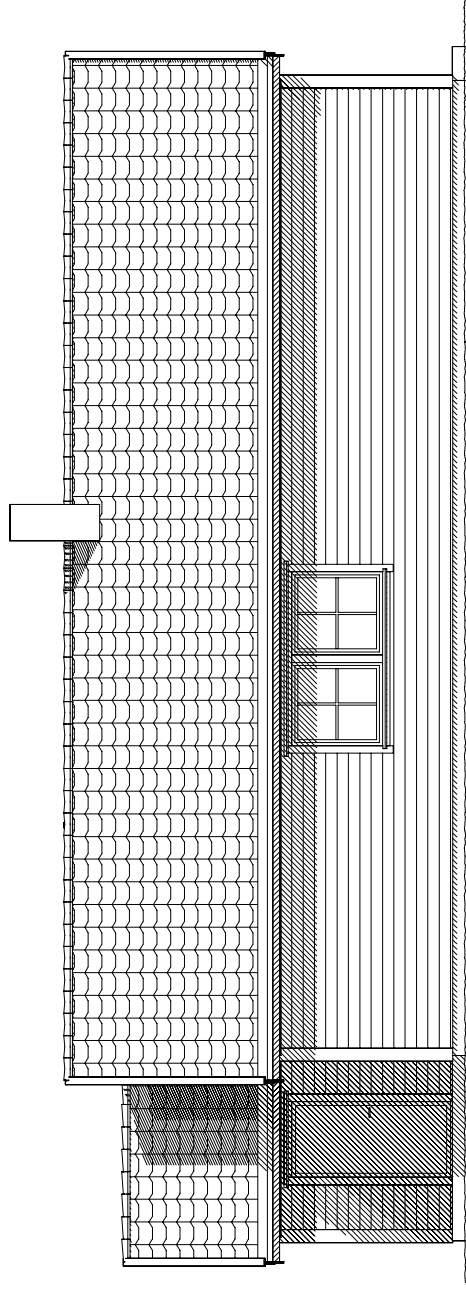

EKSISTERENDE BOLIG  
 FASADE MOT NORD

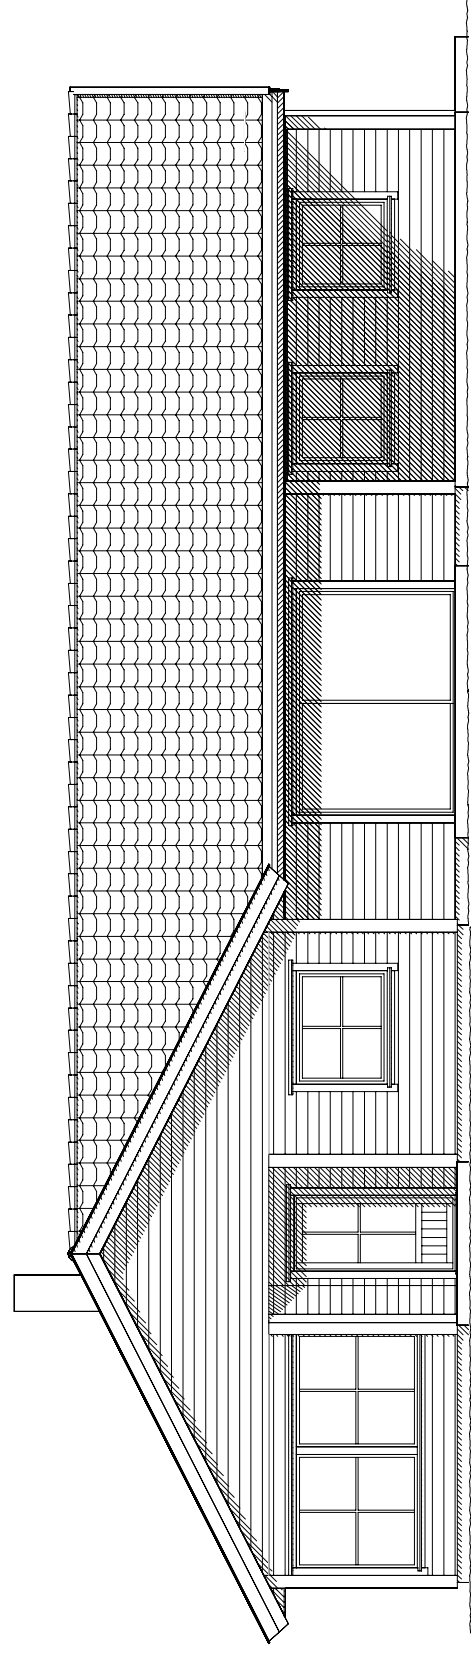

EKSISTERENDE BOLIG  
 FASADE MOT VEST

TILBYGG

B Se mail i fra forhandler datert 23.09.16  
 A Byggesøknadstegninger  
 Rev.nr.: Rev.:  
 MAB 29.09.16  
 BBW 23.05.16 MAB  
 Tegnr. / Dato: Kontr.:

Tiltakshaver : Thomas og Merete Ottesen  
 Byggeplass : Erstadveien 129, Alversund  
 Kommune : Lindås

Målestokk: 1:100 DAK av: BBW Dato: 18.05.16 Kontr.:

Tegning  
 FASADER

Nr. **A05+**

Dato: 18.05.16 Arkivnr.:17614

Hustype  
 TILBYGG



Arkitekt:

Denne tegning tilhører Nordbohus AS. Etterrigning kfr. lov om åndsverk av 12.5.1961.