


BILAG 8A

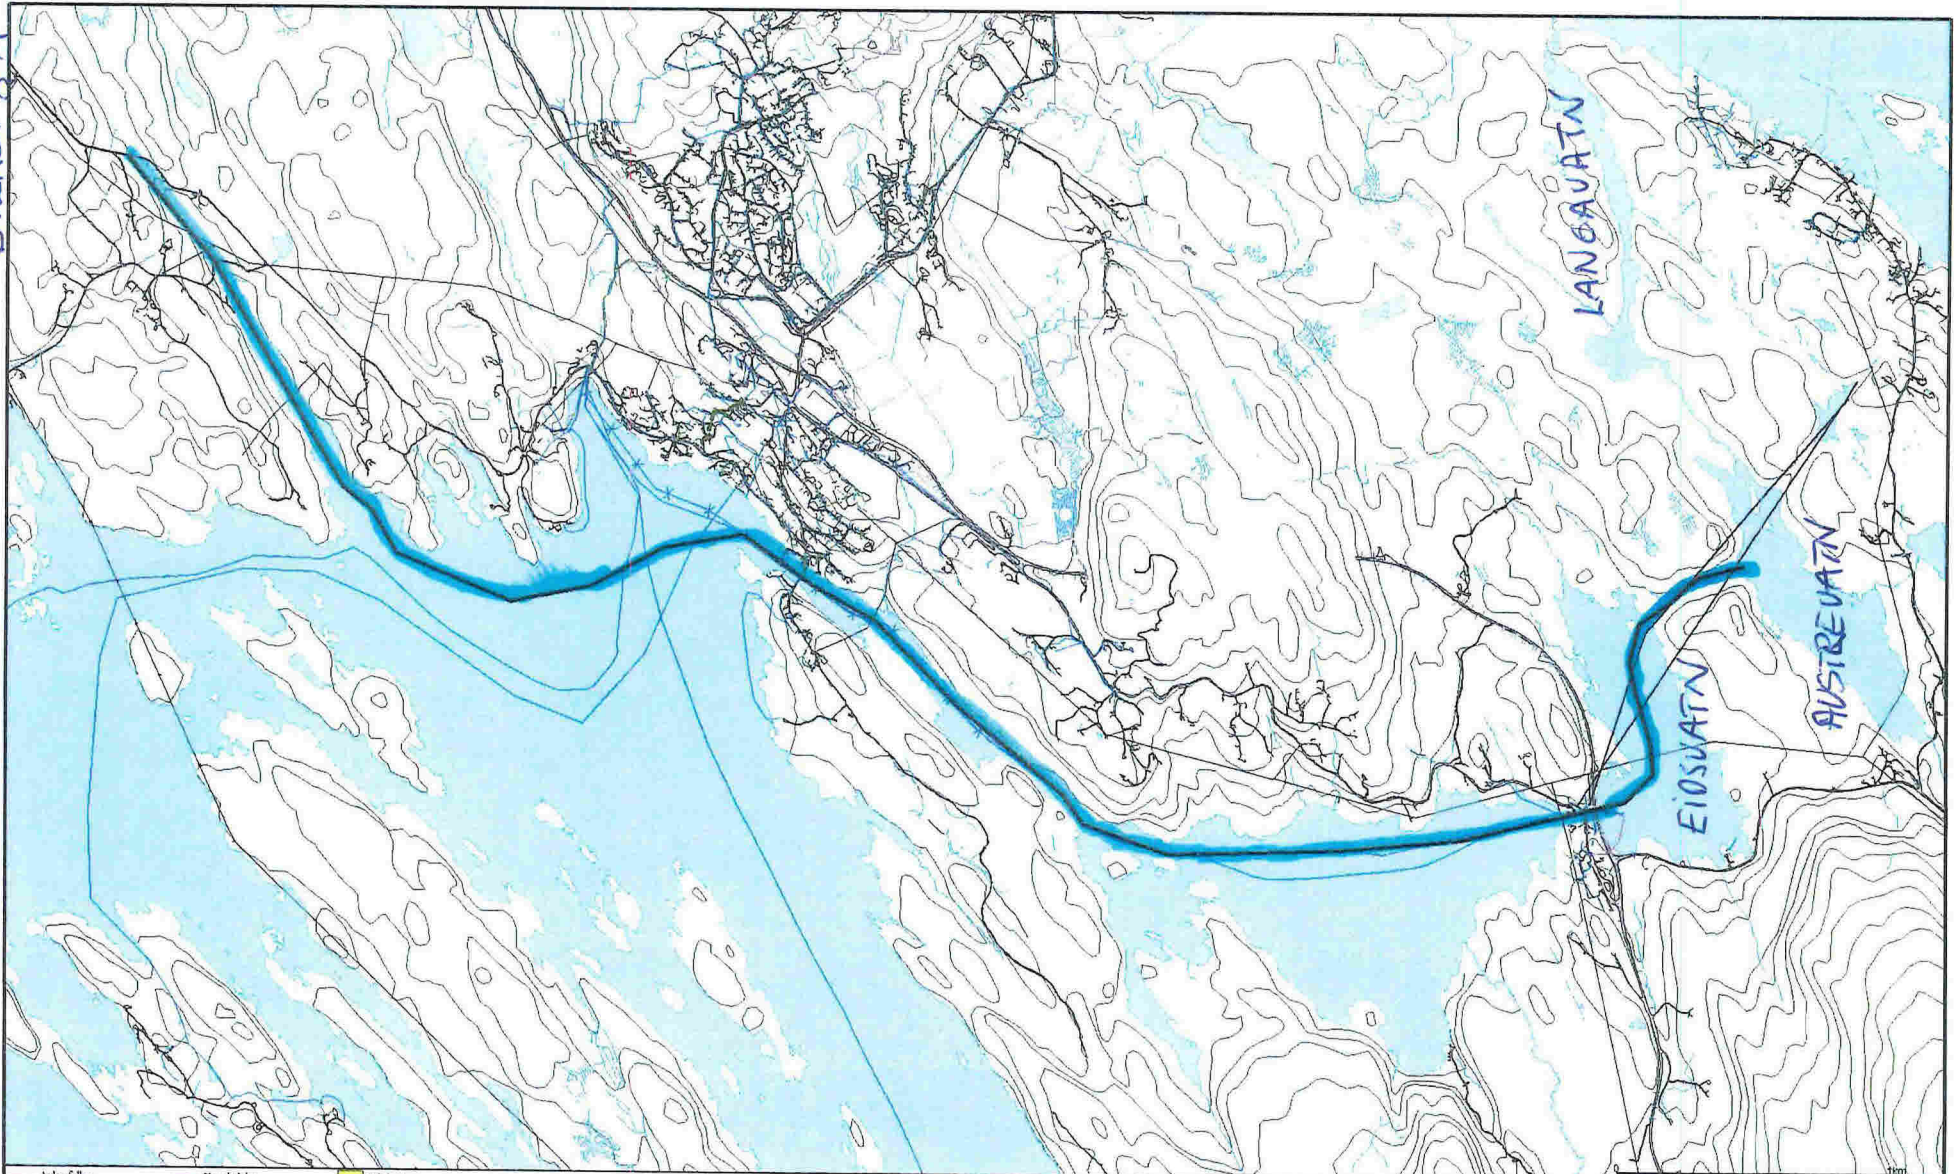

- Avløp tilles
- Drensle dning
- Overvann
- Pumpele dning spillvann
- Pumpele dning vann
- Spillvann
- Vannle dning
- Utefinert grenser
- Terrengmåle grense
- Konstruert grensepunkt
- Våningshus
- Småre bustader
- Hytte/feriehuis
- Garasje uthus
- Industri/lager
- Andre bygg
- Bolig
- Bustad m/leilighet

Beliggenhet og høyder må oppfattes som orienterende.



Lindås kommune
VVA-avdeling




dato: 2017.02.27
map: list

Skala: 1:18000

BILAG 8B

TJUKK HELLER
VATN

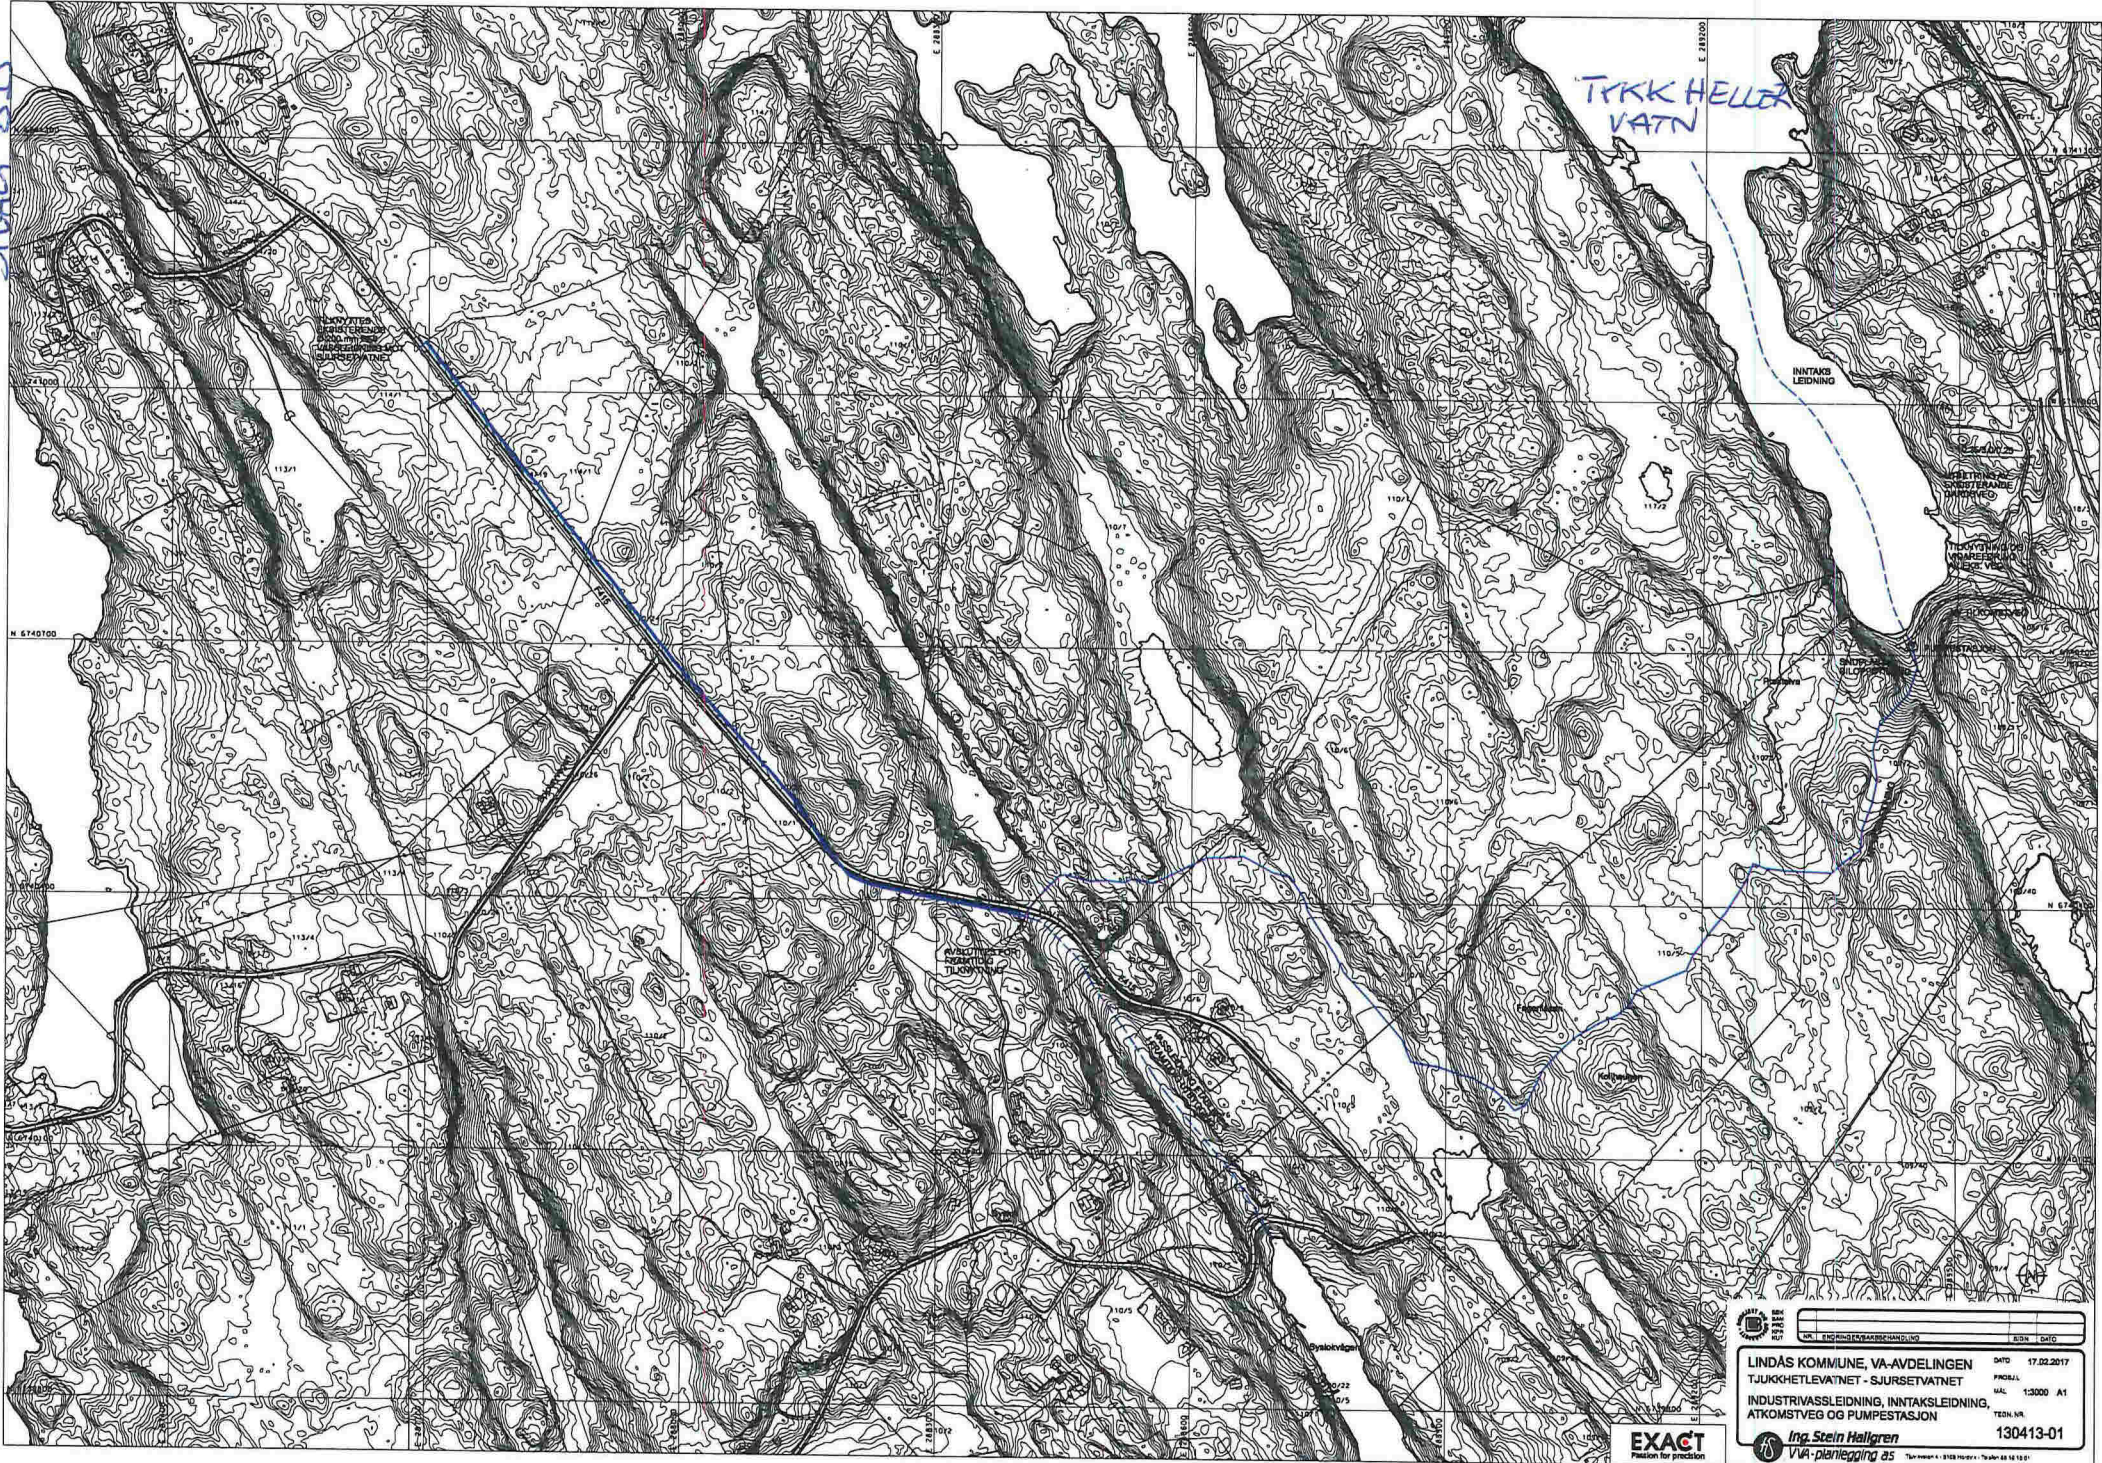

	NR. 130413-01 INGENIØRPROJEKTERINGSDOKUMENT	DATO: 17.02.2017 PROSJEKT:
	LINDÅS KOMMUNE, VA-AVDELINGEN TJUKKHETLEVATNET - SJURSETVATNET INDUSTRIVASSLEIDNING, INNTAKSLEIDNING, ATKOMSTVEG OG PUMPESTASJON	SKALA: 1:5000 A1 TEIHN. NR.: 130413-01

Ing. Stein Hallgren
 VVA-planlegging as
Torshovstunet 4 - 8108 Myrnes • Tlf: 980 88 14 13 91

EXACT
Precision for precision