

	Målte Grenser		Større bustader
	Registrerte Grenser		Hytte/feriehus
	Udefinert grense		Garasje/uthus
	Terrengmålte grense		Industri/lager
	Konstruert grensepunkt		Andre bygg
	Bolig		
	Bustad m/leilighet		
	Våningshus		



Lindås kommune  
Geodata avdeling




Dato: 2017.02.15  
Sign: lito

G.nr.123 B.nr.7

Målestokk  
1:500

Beliggenhet og høyder må oppfattes som orienterende.

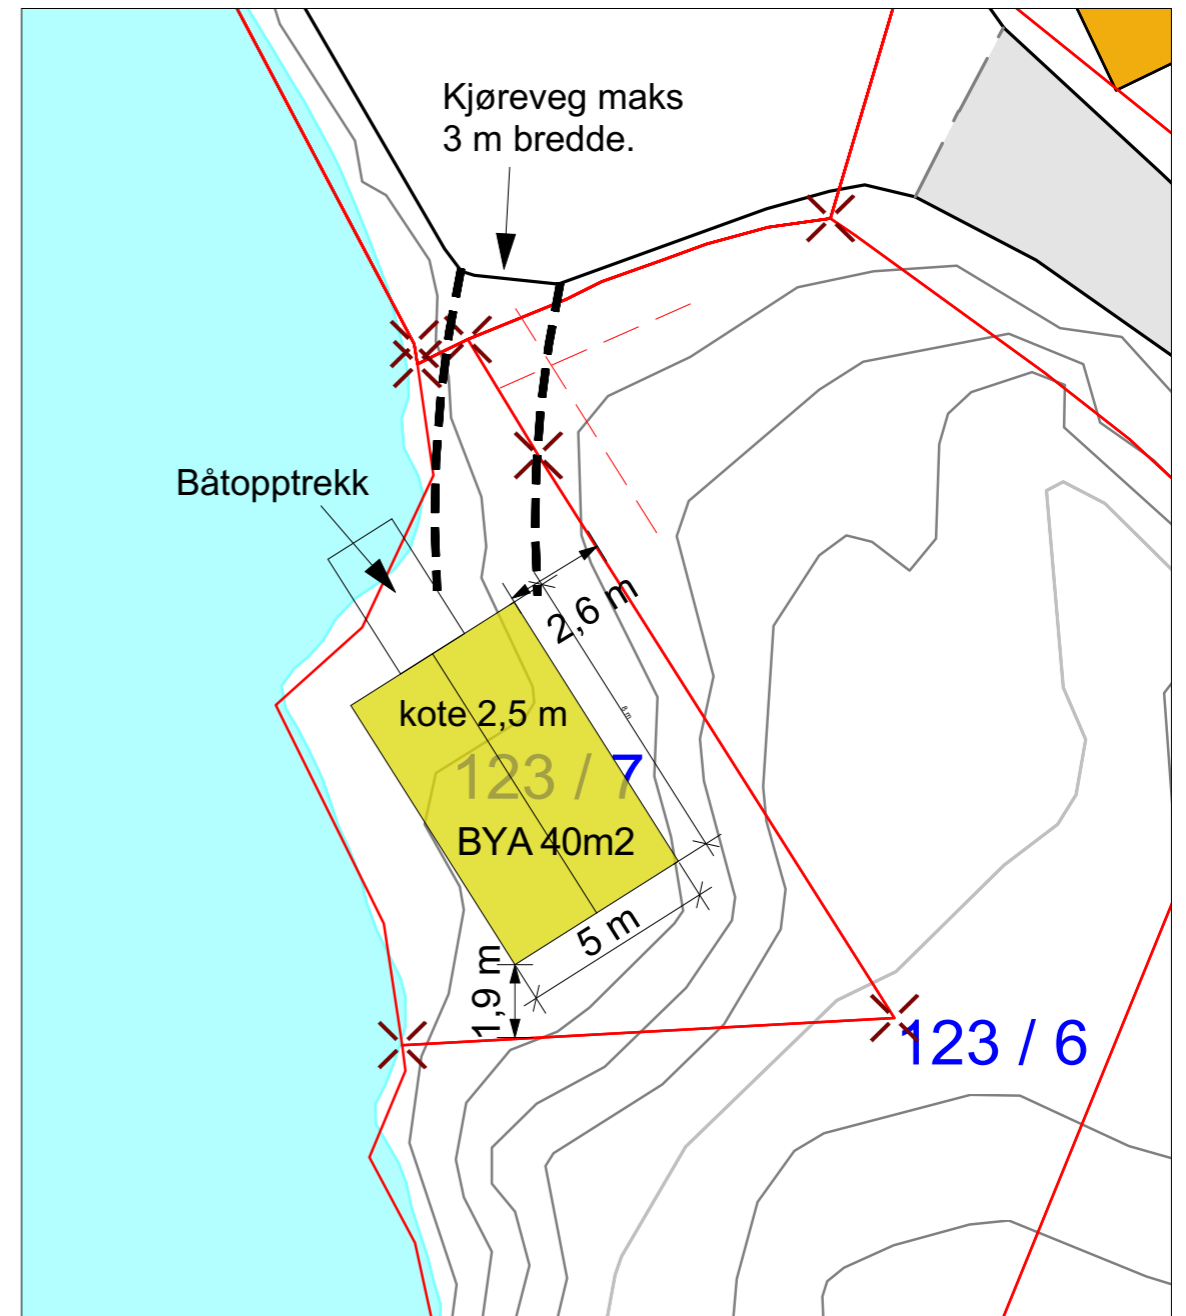

Oversikt

Kartunderlag

1:200

Prosjekt: <b>Naust - Risa</b>		Kontroll prosjekt:	
Tiltakshaver: <b>Leidulv Atle Namtvedt</b> Vardeveien 9 C 1363 Høvik		Sign.:	Kontroll:
Prosjekterende: <b>ADU as</b> Fonnes Senter, pb. 75 5952 Fonnes		Gnr./Bnr./Festnr.: <b>123/7</b>	
© Alle rettigheter tilhører utførende for prosjektering, kopiering eller bruk av disse tegningene er forbudt uten skriftlig samtykke		Prosjektnr.: <b>2017058</b>	
Tegning: <b>Situasjonsplan</b>		Dato: <b>14.02.2017</b>	
Tegningsnr.: <b>A10-01</b>		Målestokk: <b>1:500, 1:200</b>	
Rev.: .		Tegningsnr.: <b>A10-01</b>	