




2D illustrasjonsplan
Målestokk: 1:1000

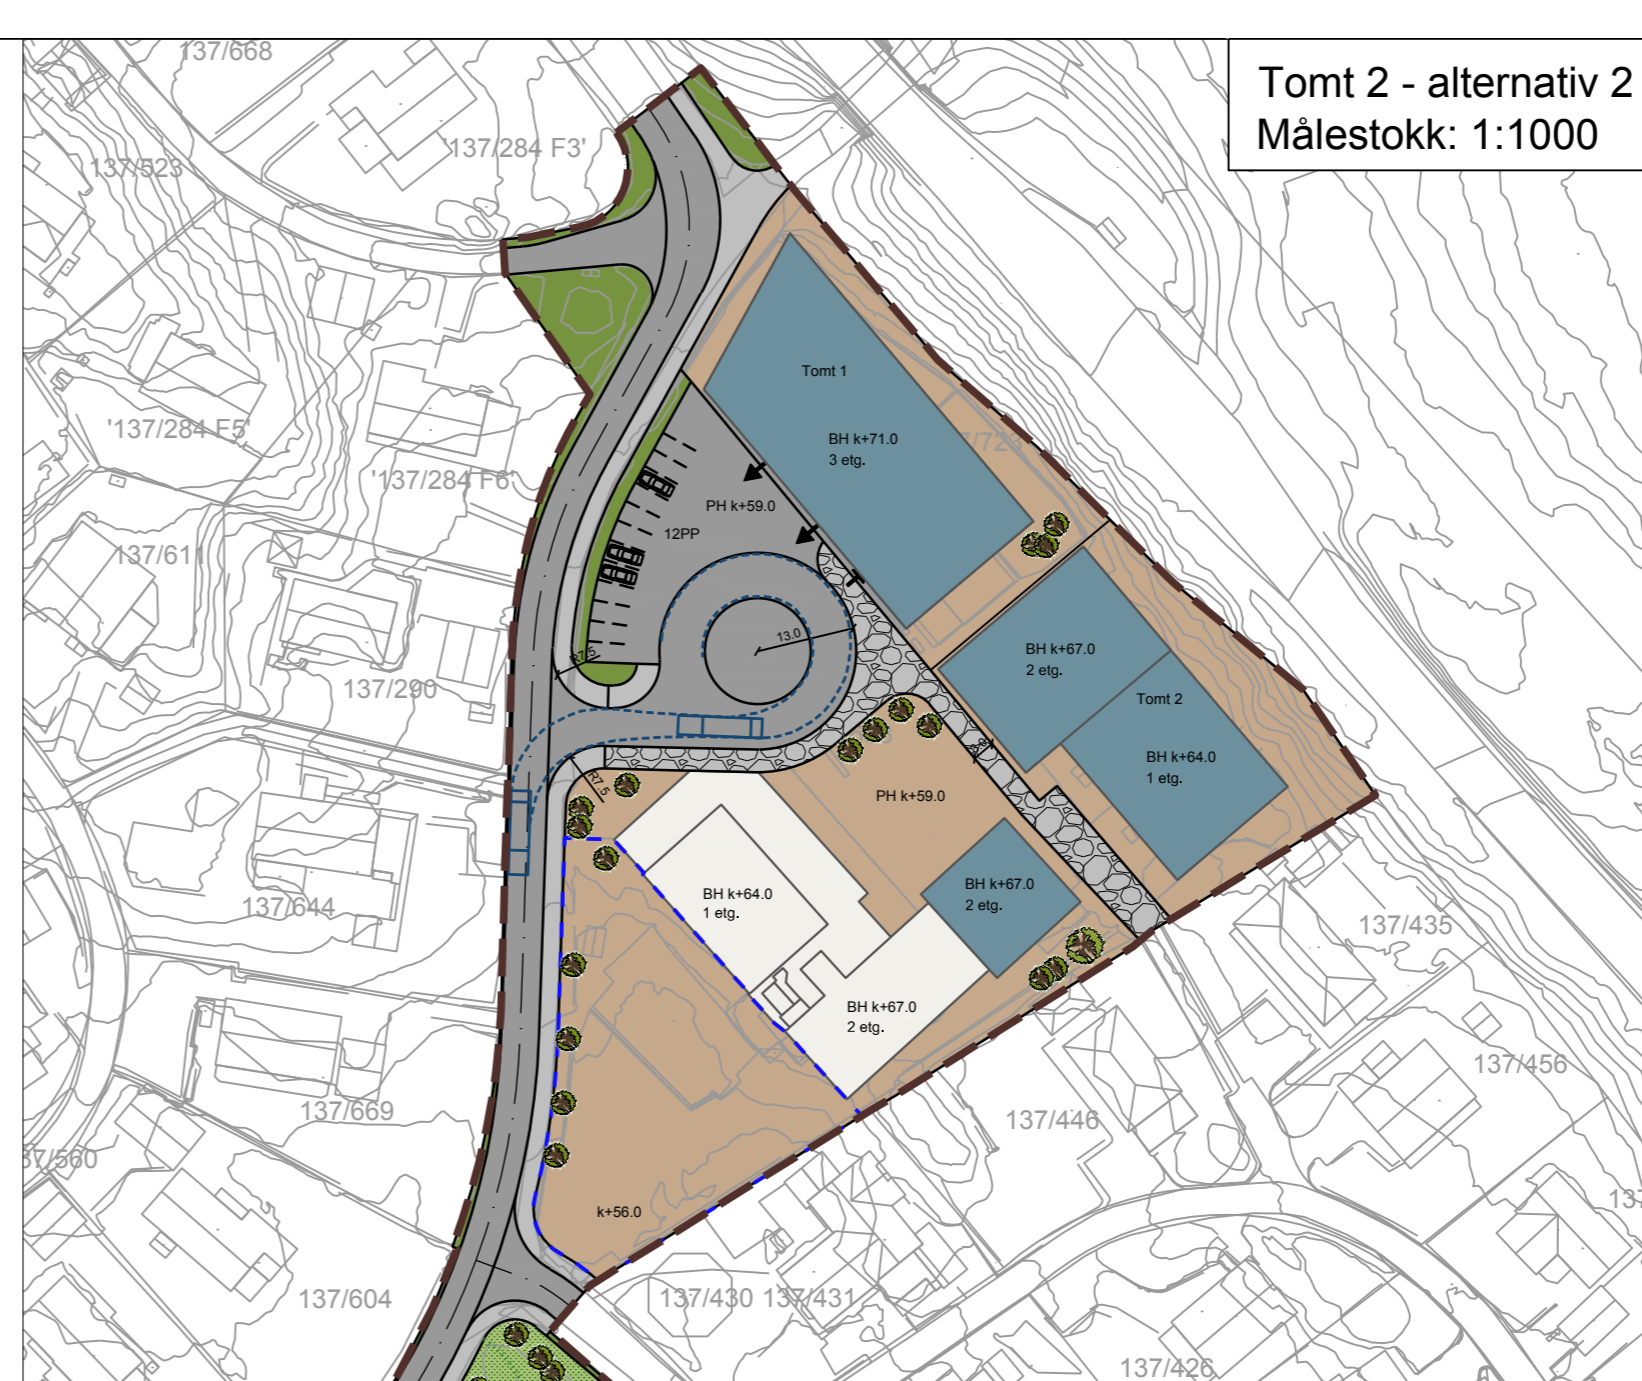


Tomt 2 - alternativ 2
Målestokk: 1:1000

TEIKNFORKLARING


	Eksisterende bygninger
	Planlagt bygninger
	Grøntareal
	Eksisterende uteoppholdsareal
	Uteoppholdsareal
	Fortau
	Gangveg
	Køyreveg, veg
	Plangrense
	Svingradius lastebil/buss
	MH k+m.d Mønehøgd
	BH k+m.d Byggehøgd
	PH k+m.d Planeringshøgd
	k + m.d Kotehøgd
	Vegetasjon

TEIKNFORKLARING - UTEAREAL

	Sand
	Grus
	Støtmatter
	Gress/grøntareal
	Småbarnsleik - ca.300m ²
	Natursti
	k + m.d Kotehøgd
	Vegetasjon

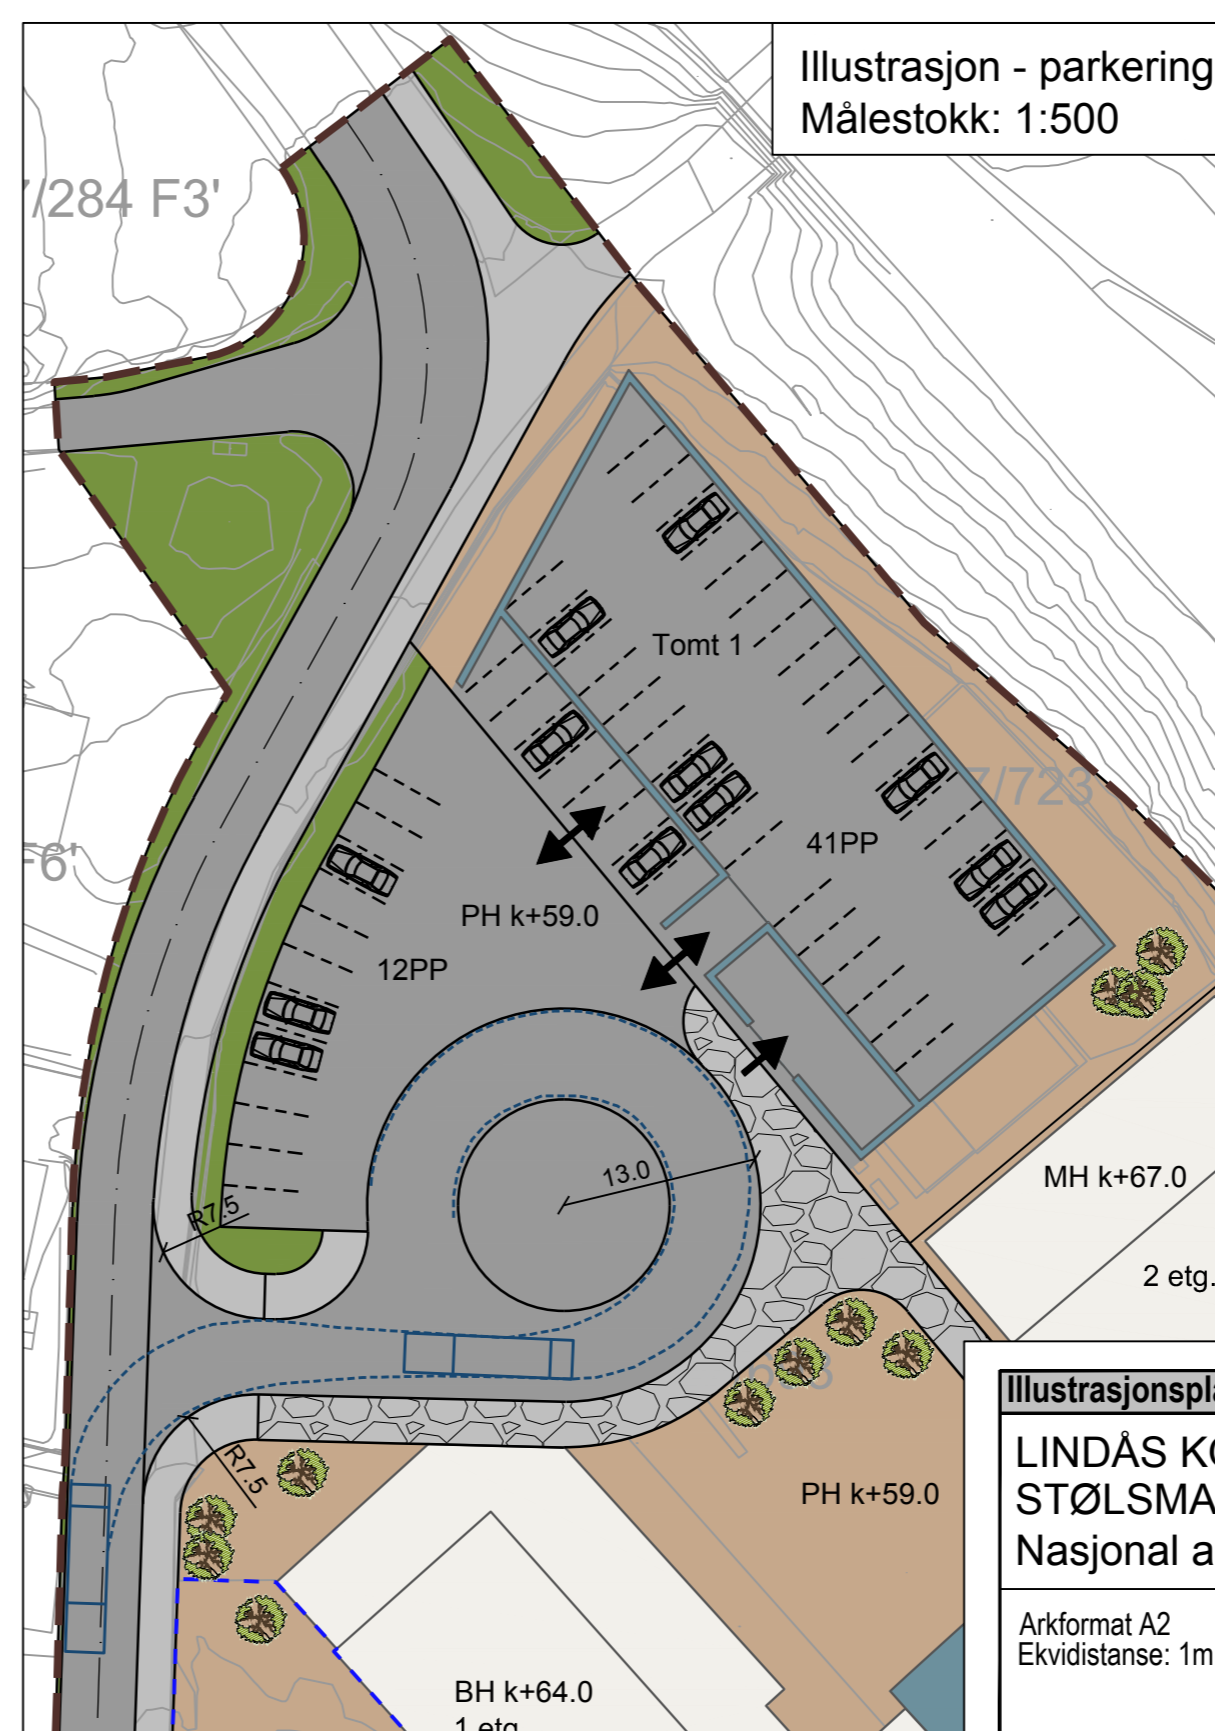

Illustrasjon - parkering
Målestokk: 1:500

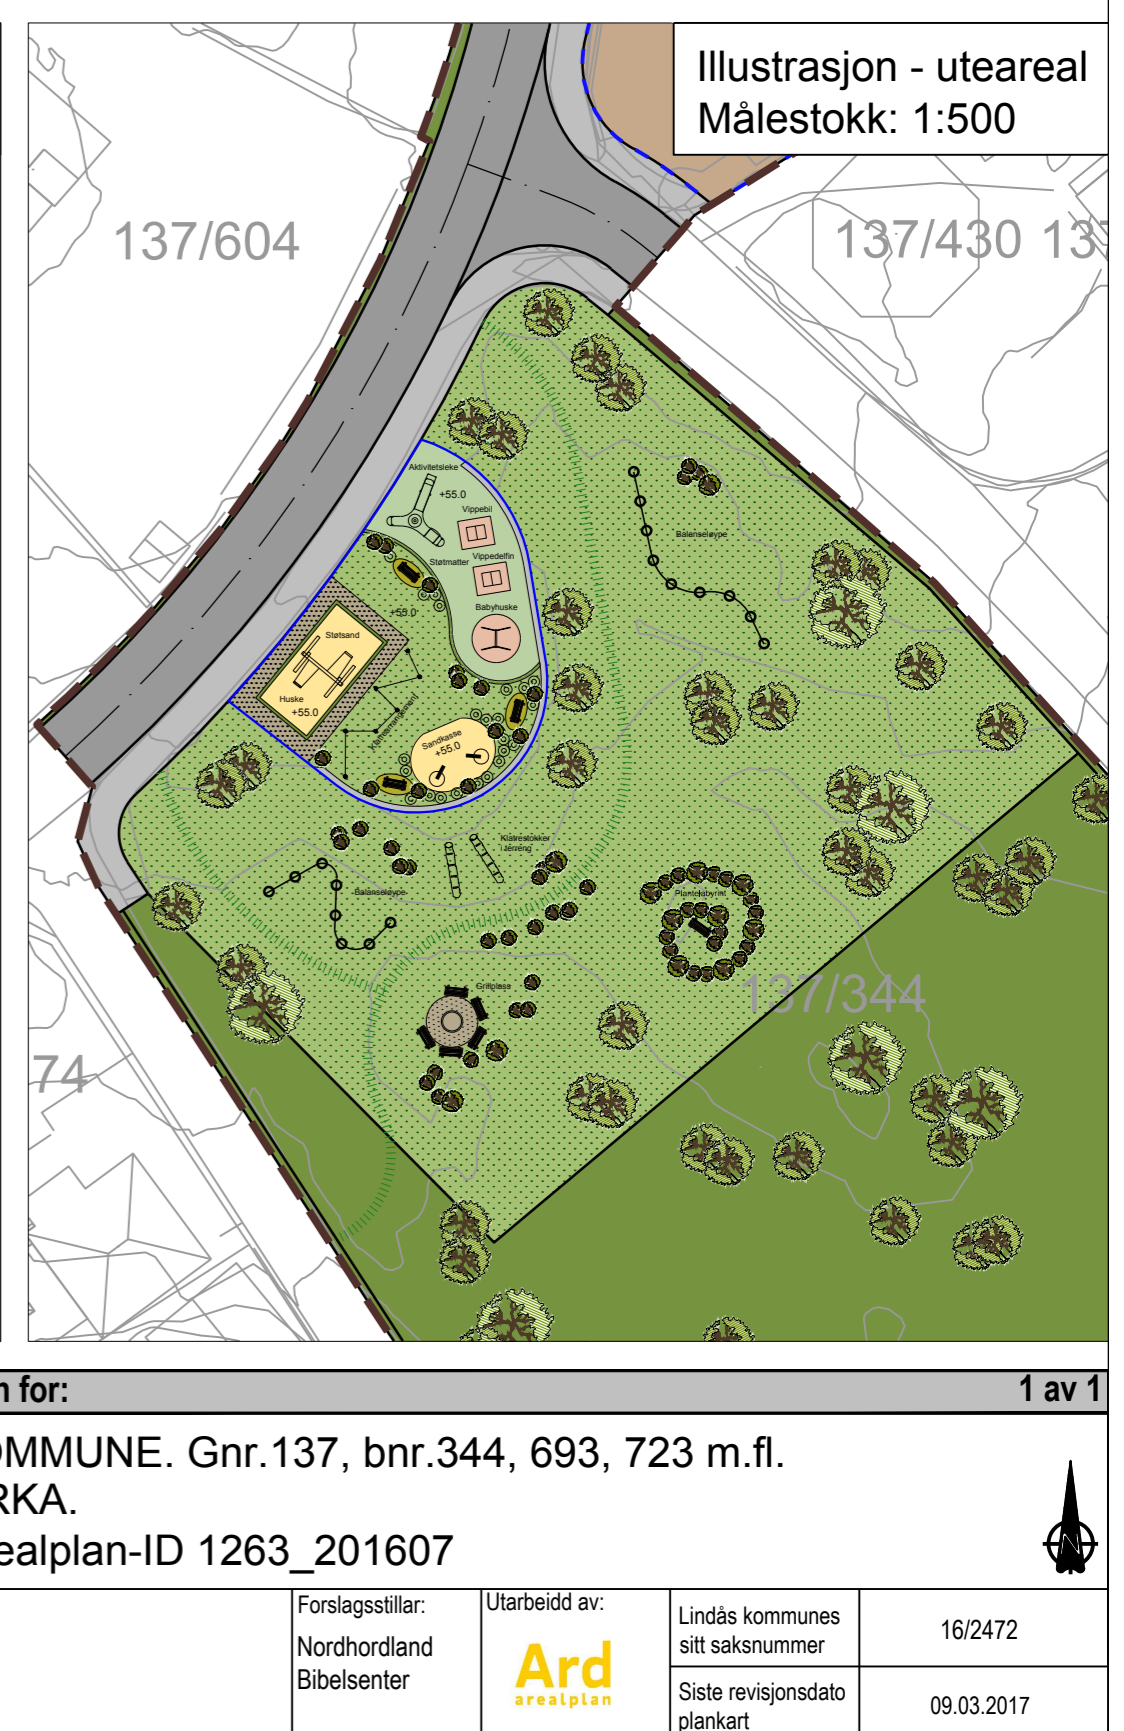

Illustrasjon - uteareal
Målestokk: 1:500

Illustrasjonsplan for:
LINDÅS KOMMUNE. Gnr.137, bnr.344, 693, 723 m.fl.
STØLSMARKA.
Nasjonal arealplan-ID 1263_201607

1 av 1

Arkformat A2 Ekvidistans: 1m	Forslagsstiller: Nordhordland Bibelsenter	Utarbeidd av: 	Lindås kommunes sitt saksnummer 16/2472
			Siste revisjonsdato plankart 09.03.2017