

ENEBOLIG

Gnr 195 Bnr 122, Leknes
Lindås kommune
P.nr 1527

3D illustrasjon

SØKNAD OM TILBYGG TIL STUE OG TERRASSE
Torill Hellem
Kringebakken 20A, 5915 Hjelmås

Mål / A3

Tegn.nr A102

Rev G

Dato 10.3.2017

Arkitekt Mette Kyed Thorson


Sivilarkitekt MNAL Medlem av Arkitektbedriftene Org.nr 987 788 682
Kvalen 16, N-5955 Lindås Tlf +47 901 48 834 mktho@online.no




Fra sørøst



Fra norøst

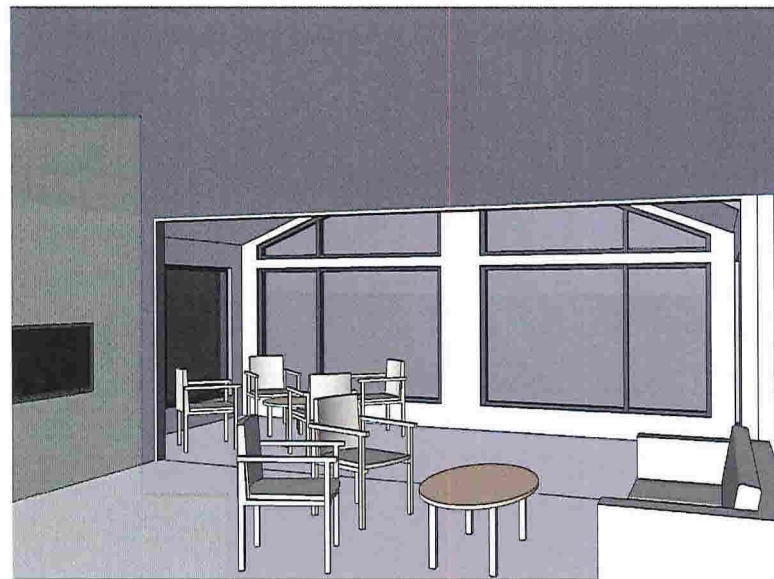

Fra kjøkken i 2. etg mot tilbygg

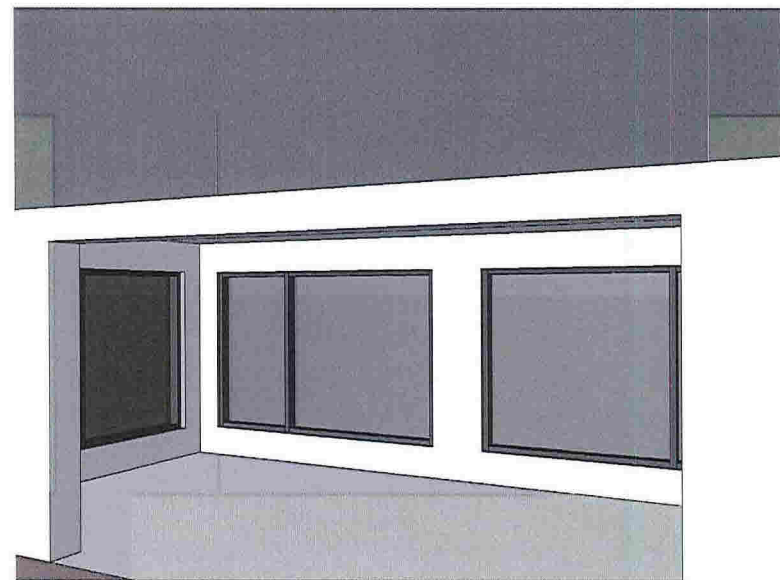

Fra stue i kjeller mot nybygg

ENEBOLIG

Gnr 195 Bnr 122, Leknes
Lindås kommune
P.nr 1527

Arkitekt Mette Kyed Thorson

Perspektiver

SØKNAD OM TILBYGG TIL STUE OG TERRASSE
Torill Hellem
Kringlebakken 20A, 5915 Hjelmås

Sivilarkitekt MNAL Medlem av Arkitektbedriftene Org.nr 987 788 682
Kvalen 16, N-5955 Lindås Tlf +47 901 48 334 mktho@online.no

Mål / A3


Tegn.nr A103

Rev G

Dato 10.3.2017



Nordøst
1 : 100

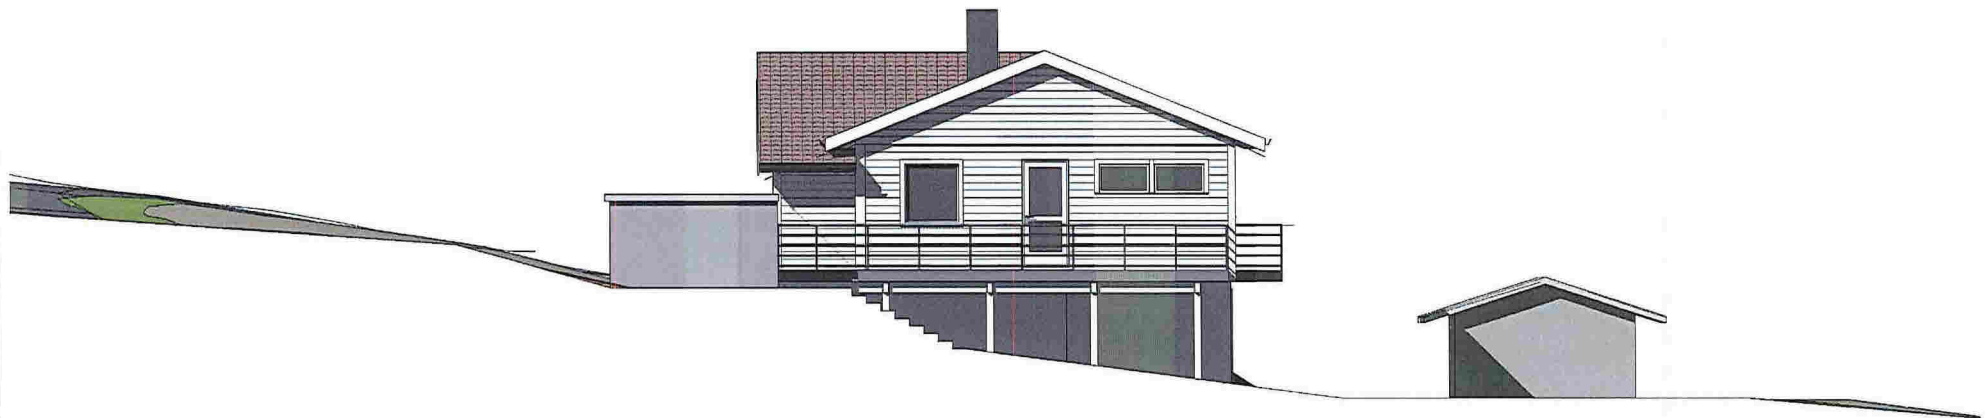

Sørøst
1 : 100

ENEBOLIG

Gnr 195 Bnr 122, Leknes
Lindås kommune
P.nr 1527

Arkitekt Mette Kyed Thorson

Fasader nø og sø

EKSISTERENDE FORHOLD
Torill Hellem
Kringlebakken 20A, 5915 Hjelmås


Sivilarkitekt MNAL Medlem av Arkitektbedriftene Org.nr 987 788 682
Kvalen 16, N-5955 Lindås Tlf +47 901 48 834 mktho@online.no

Mål 1 : 100 / A3

Tegn.nr A321

Rev C1

Dato 4.2.2017

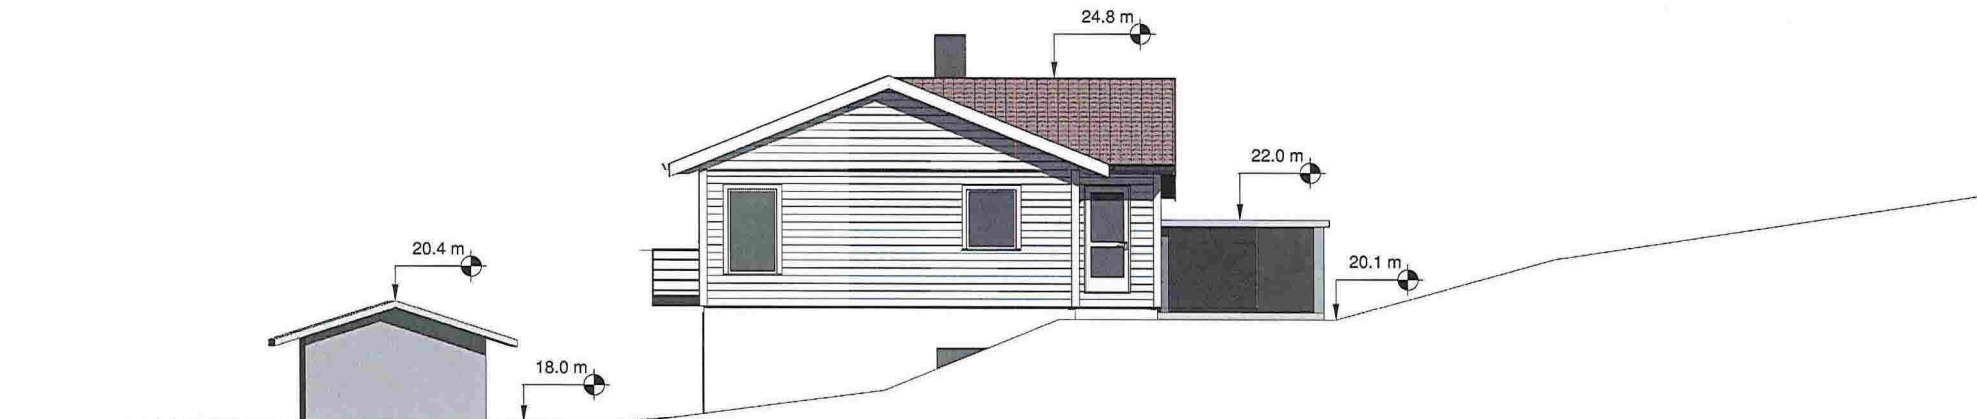

Nordvest
1 : 100



Sørvest
1 : 100

ENEBOLIG

Gnr 195 Bnr 122, Leknes
Lindås kommune
P.nr 1527

Arkitekt Mette Kyed Thorson

Fasader nv og sv

EKSISTERENDE FORHOLD
Torill Hellem
Kringlebakken 20A, 5915 Hjelmås


Sivilarkitekt MNAL Medlem av Arkitektbedriftene Org.nr 987 788 682
Kvalen 16, N-5955 Lindås Tlf +47 901 48 834 mktho@online.no

Mål 1 : 100 / A3

Tegn.nr A322

Rev C1

Dato 4.2.2017

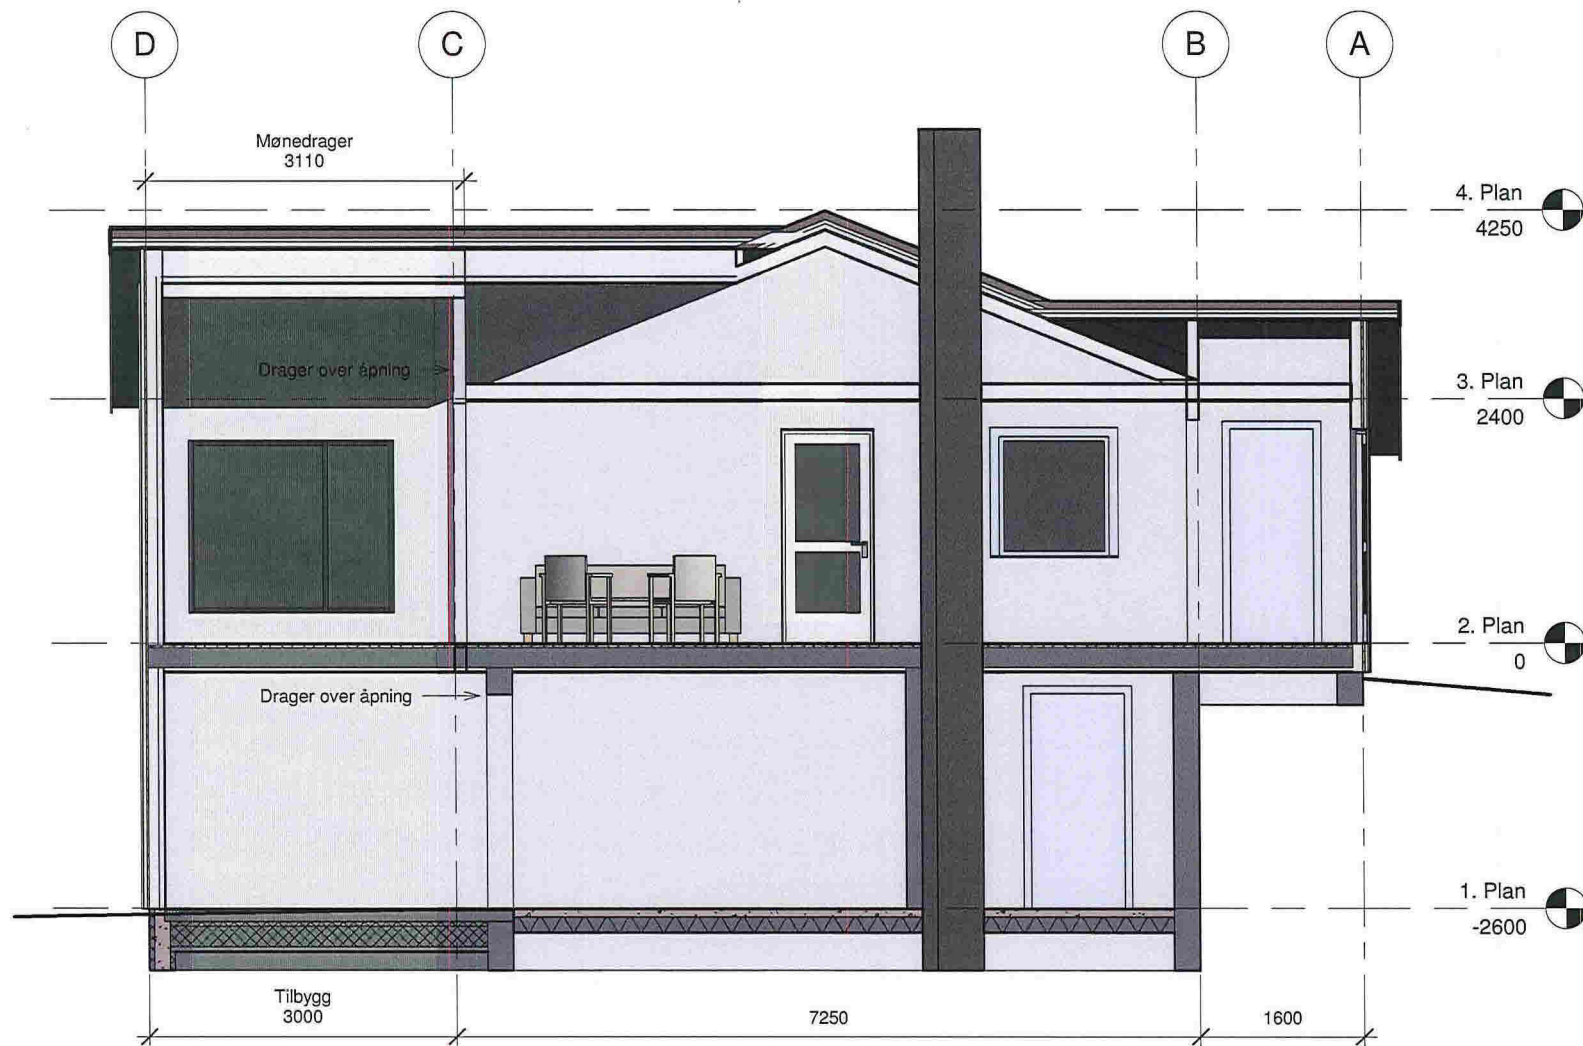

ENEBOLIG

Gnr 195, Bnr 122, Leknes
Lindås kommune
P.nr 1527

Arkitekt Mette Kyed Thorson

Snitt mot øst, stue

SØKNAD OM TILBYGG TIL STUE OG TERRASSE
Torill Hellem
Kringlebakken 20 A, 5915 Hjelmås

Sivilarkitekt MNAL Medlem av Arkitektbedriftene Org.nr 987 788 682
Kvalen 16, N-5955 Lindås Tlf +47 901 48 834 mktho@online.no

Mål 1:50 / A3

Tegn.nr A310


Rev G

Dato 10.2.2017



Nordøst

1 : 100

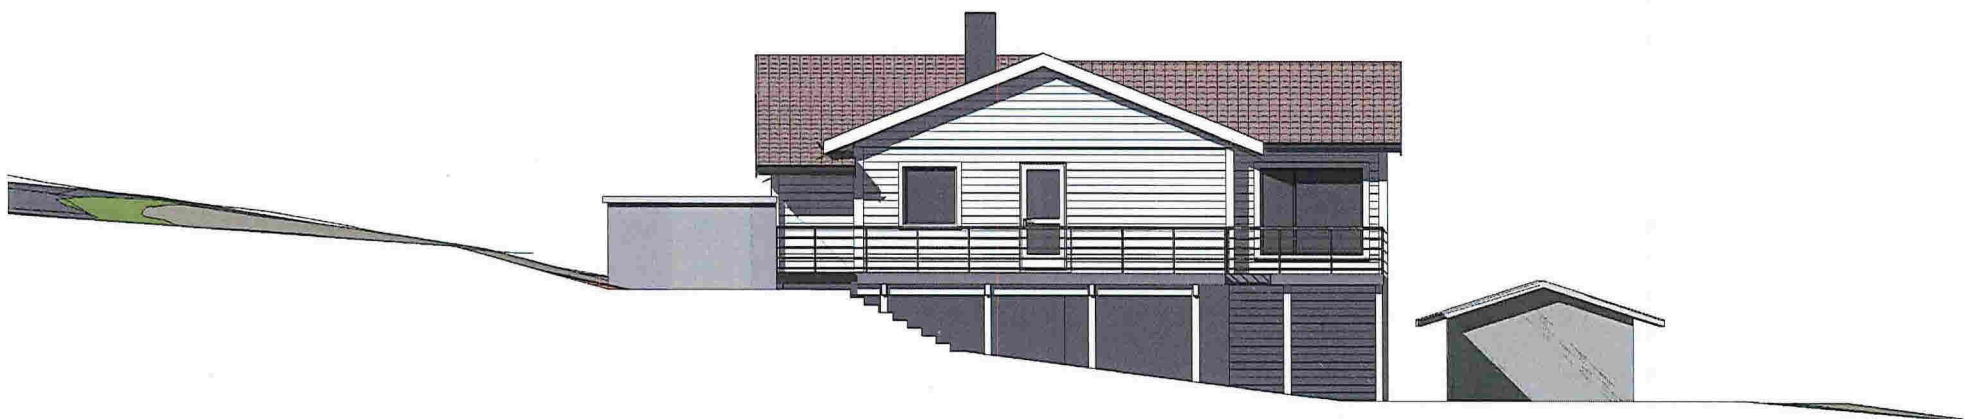

Sørøst

1 : 100

ENEBOLOG

Gnr 195 Bnr 122, Leknes
Lindås kommune
P.nr 1527

Arkitekt Mette Kyed Thorson

Fasader nØ og sø

SØKNAD OM TILBYGG TIL STUE OG TERRASSE
Torill Hellem
Kringebakken 20A, 5915 Hjeltnås


Sivilarkitekt MNAL Medlem av Arkitektbedriftene Org.nr 987 788 682
Kvalen 16, N-5955 Lindås Tlf +47 901 48 834 mktho@online.no

Mål 1 : 100 / A3

Tegn.nr A321

Rev G

Dato 10.3.2017

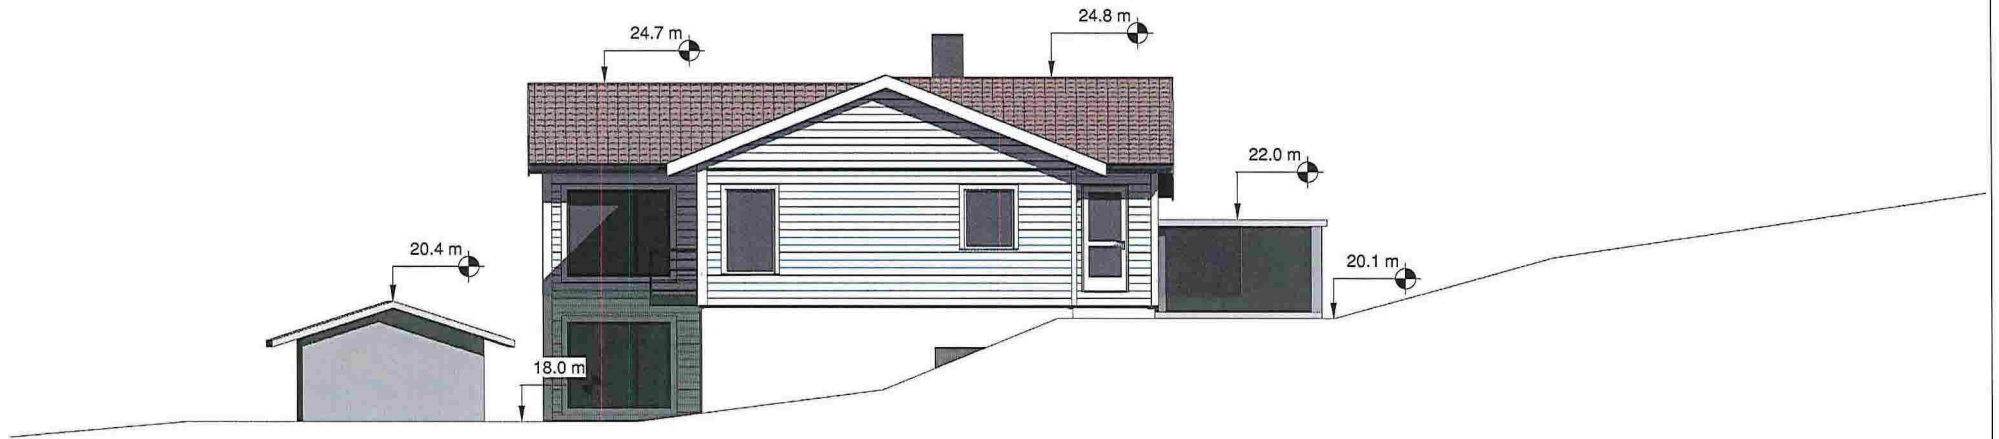

Nordvest
1 : 100



Sørvest
1 : 100

ENEBOLIG

Gnr 195 Bnr 122, Leknes
Lindås kommune
P.nr 1527

Fasader nv og sv

SØKNAD OM TILBYGG TIL STUE OG TERRASSE
Torill Hellem
Kringlebakken 20A, 5915 Hjelmås

Mål 1 : 100 / A3

Tegn.nr A322

Rev G

Dato 10.3.2017

Arkitekt Mette Kyed Thorson

Sivilarkitekt MNAL Medlem av Arkitektbedriftene Org.nr 987 788 682
Kvalen 16, N-5955 Lindås Tlf +47 901 48 834 mktho@online.no