

ÆKSISTERANDE "KÆRHS":

16-March-2017

ALLE MÆL = UTV. MÆL VÆGGAR (+ EVNT. TAKUTSTIKK)


TOTALT CA: 98,5 m² GRUNN-FLATE

STØRSTE LENGDE : 12,9 M

STØRSTE BREDDA : 10,0 "

(1 1/2 ETG. HUS)

NORD

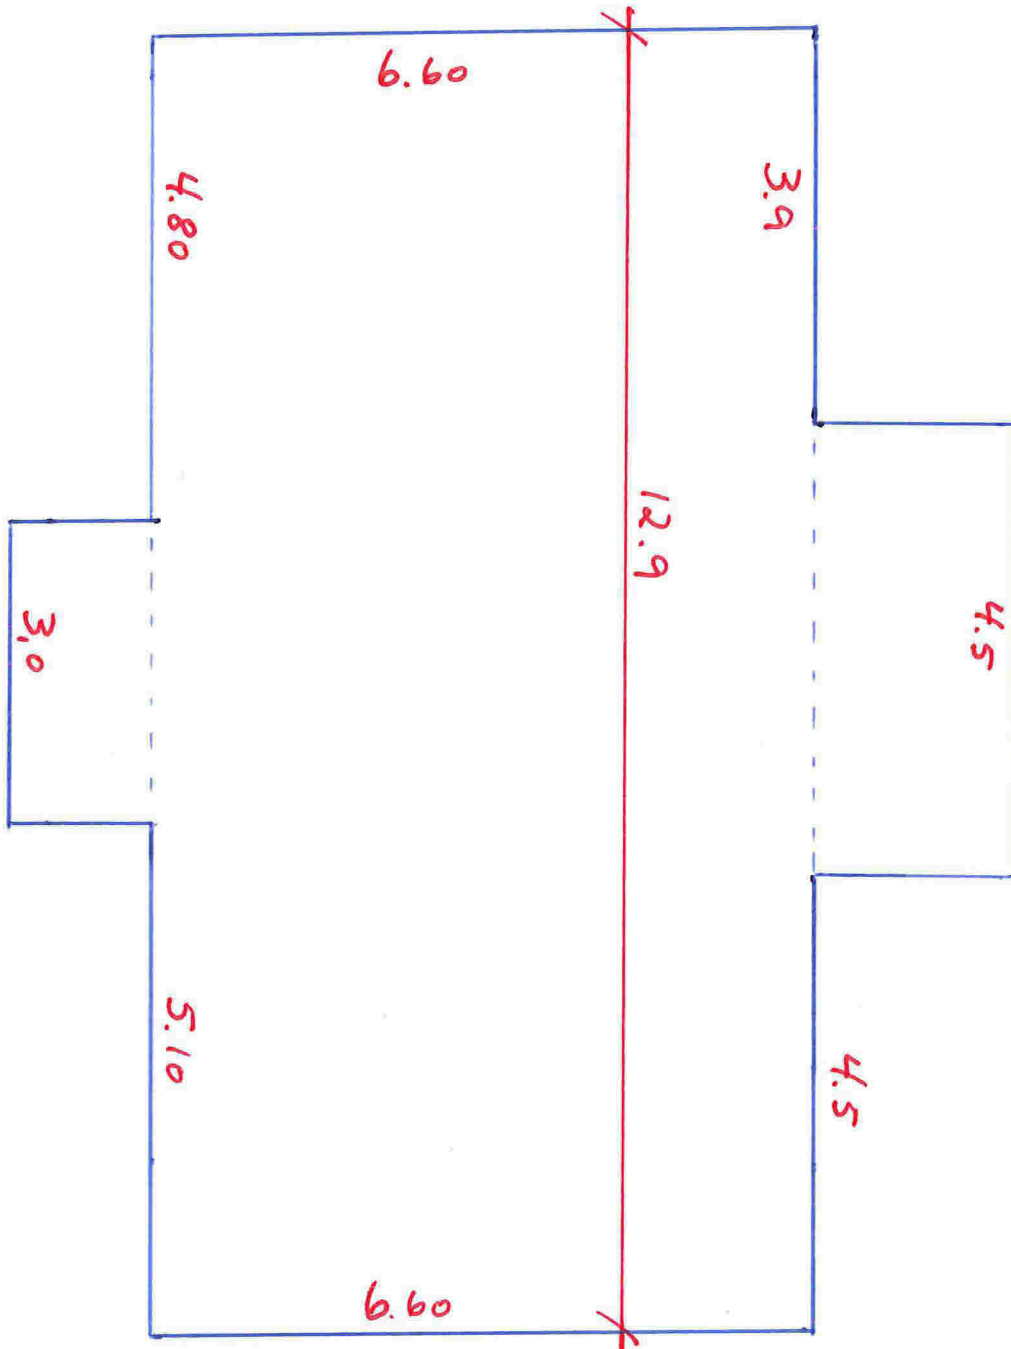


VEST

AUST

SØR

MÆLESTOKK: 1:75

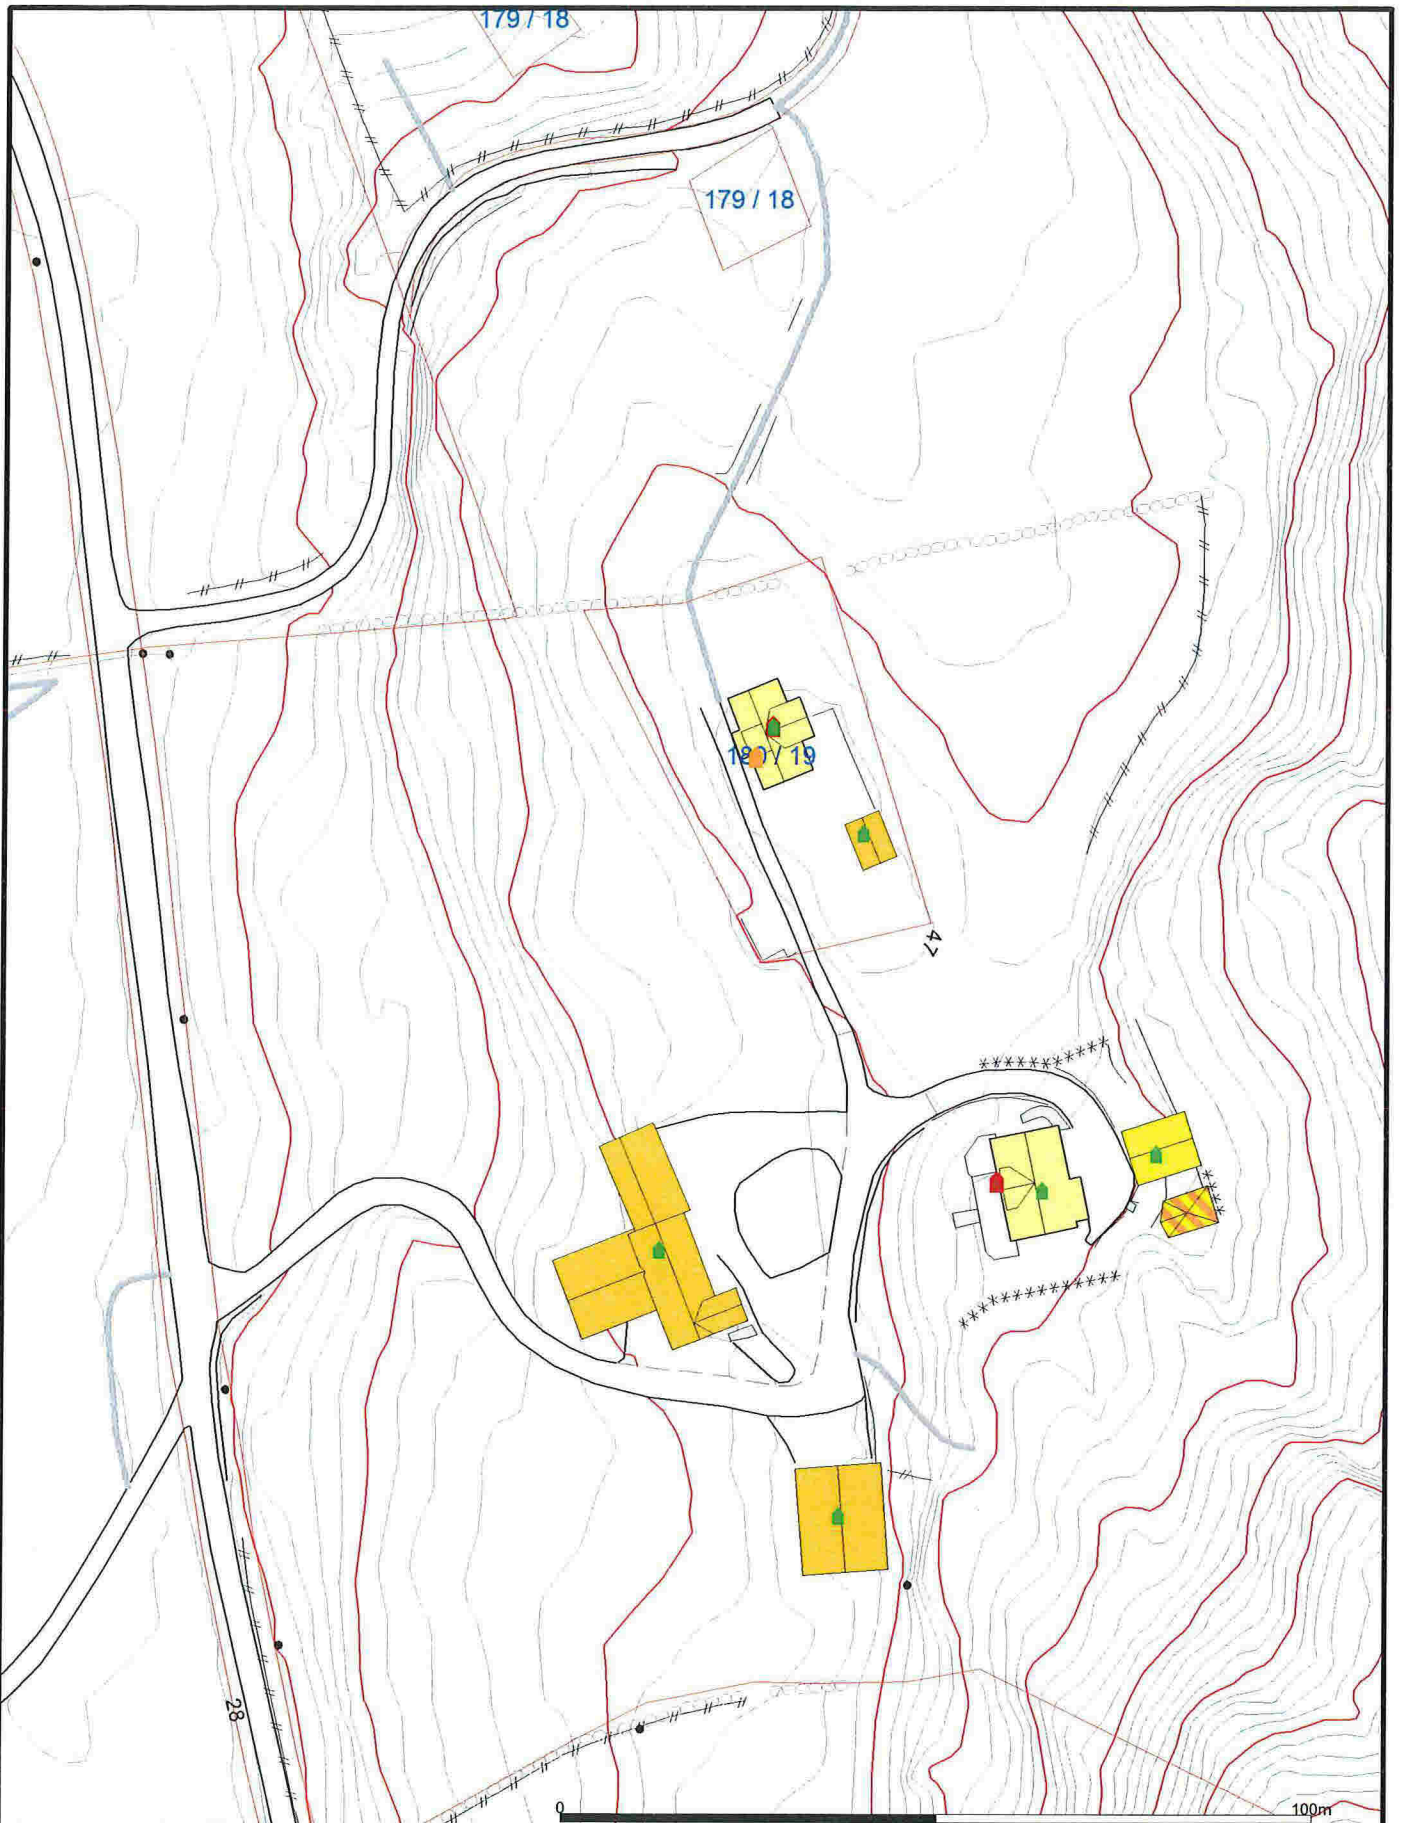

Målte Grenser	Storre bustader
Registrerte Grenser	Hytte/ferielus
Udefinert grenser	Garasje/uthus
Terrengmålte grense	Industri/lager
Konstruert grensepunkt	Andre bygg
Bolig	
Bustad m/leilighet	
Våningshus	



Lindås kommune
Byggesaksavdeling

Dato: 2016.08.16
Sign: likn

N

Målestokk
1:1000

Beliggenhet og høyder må oppfattes som orienterende.