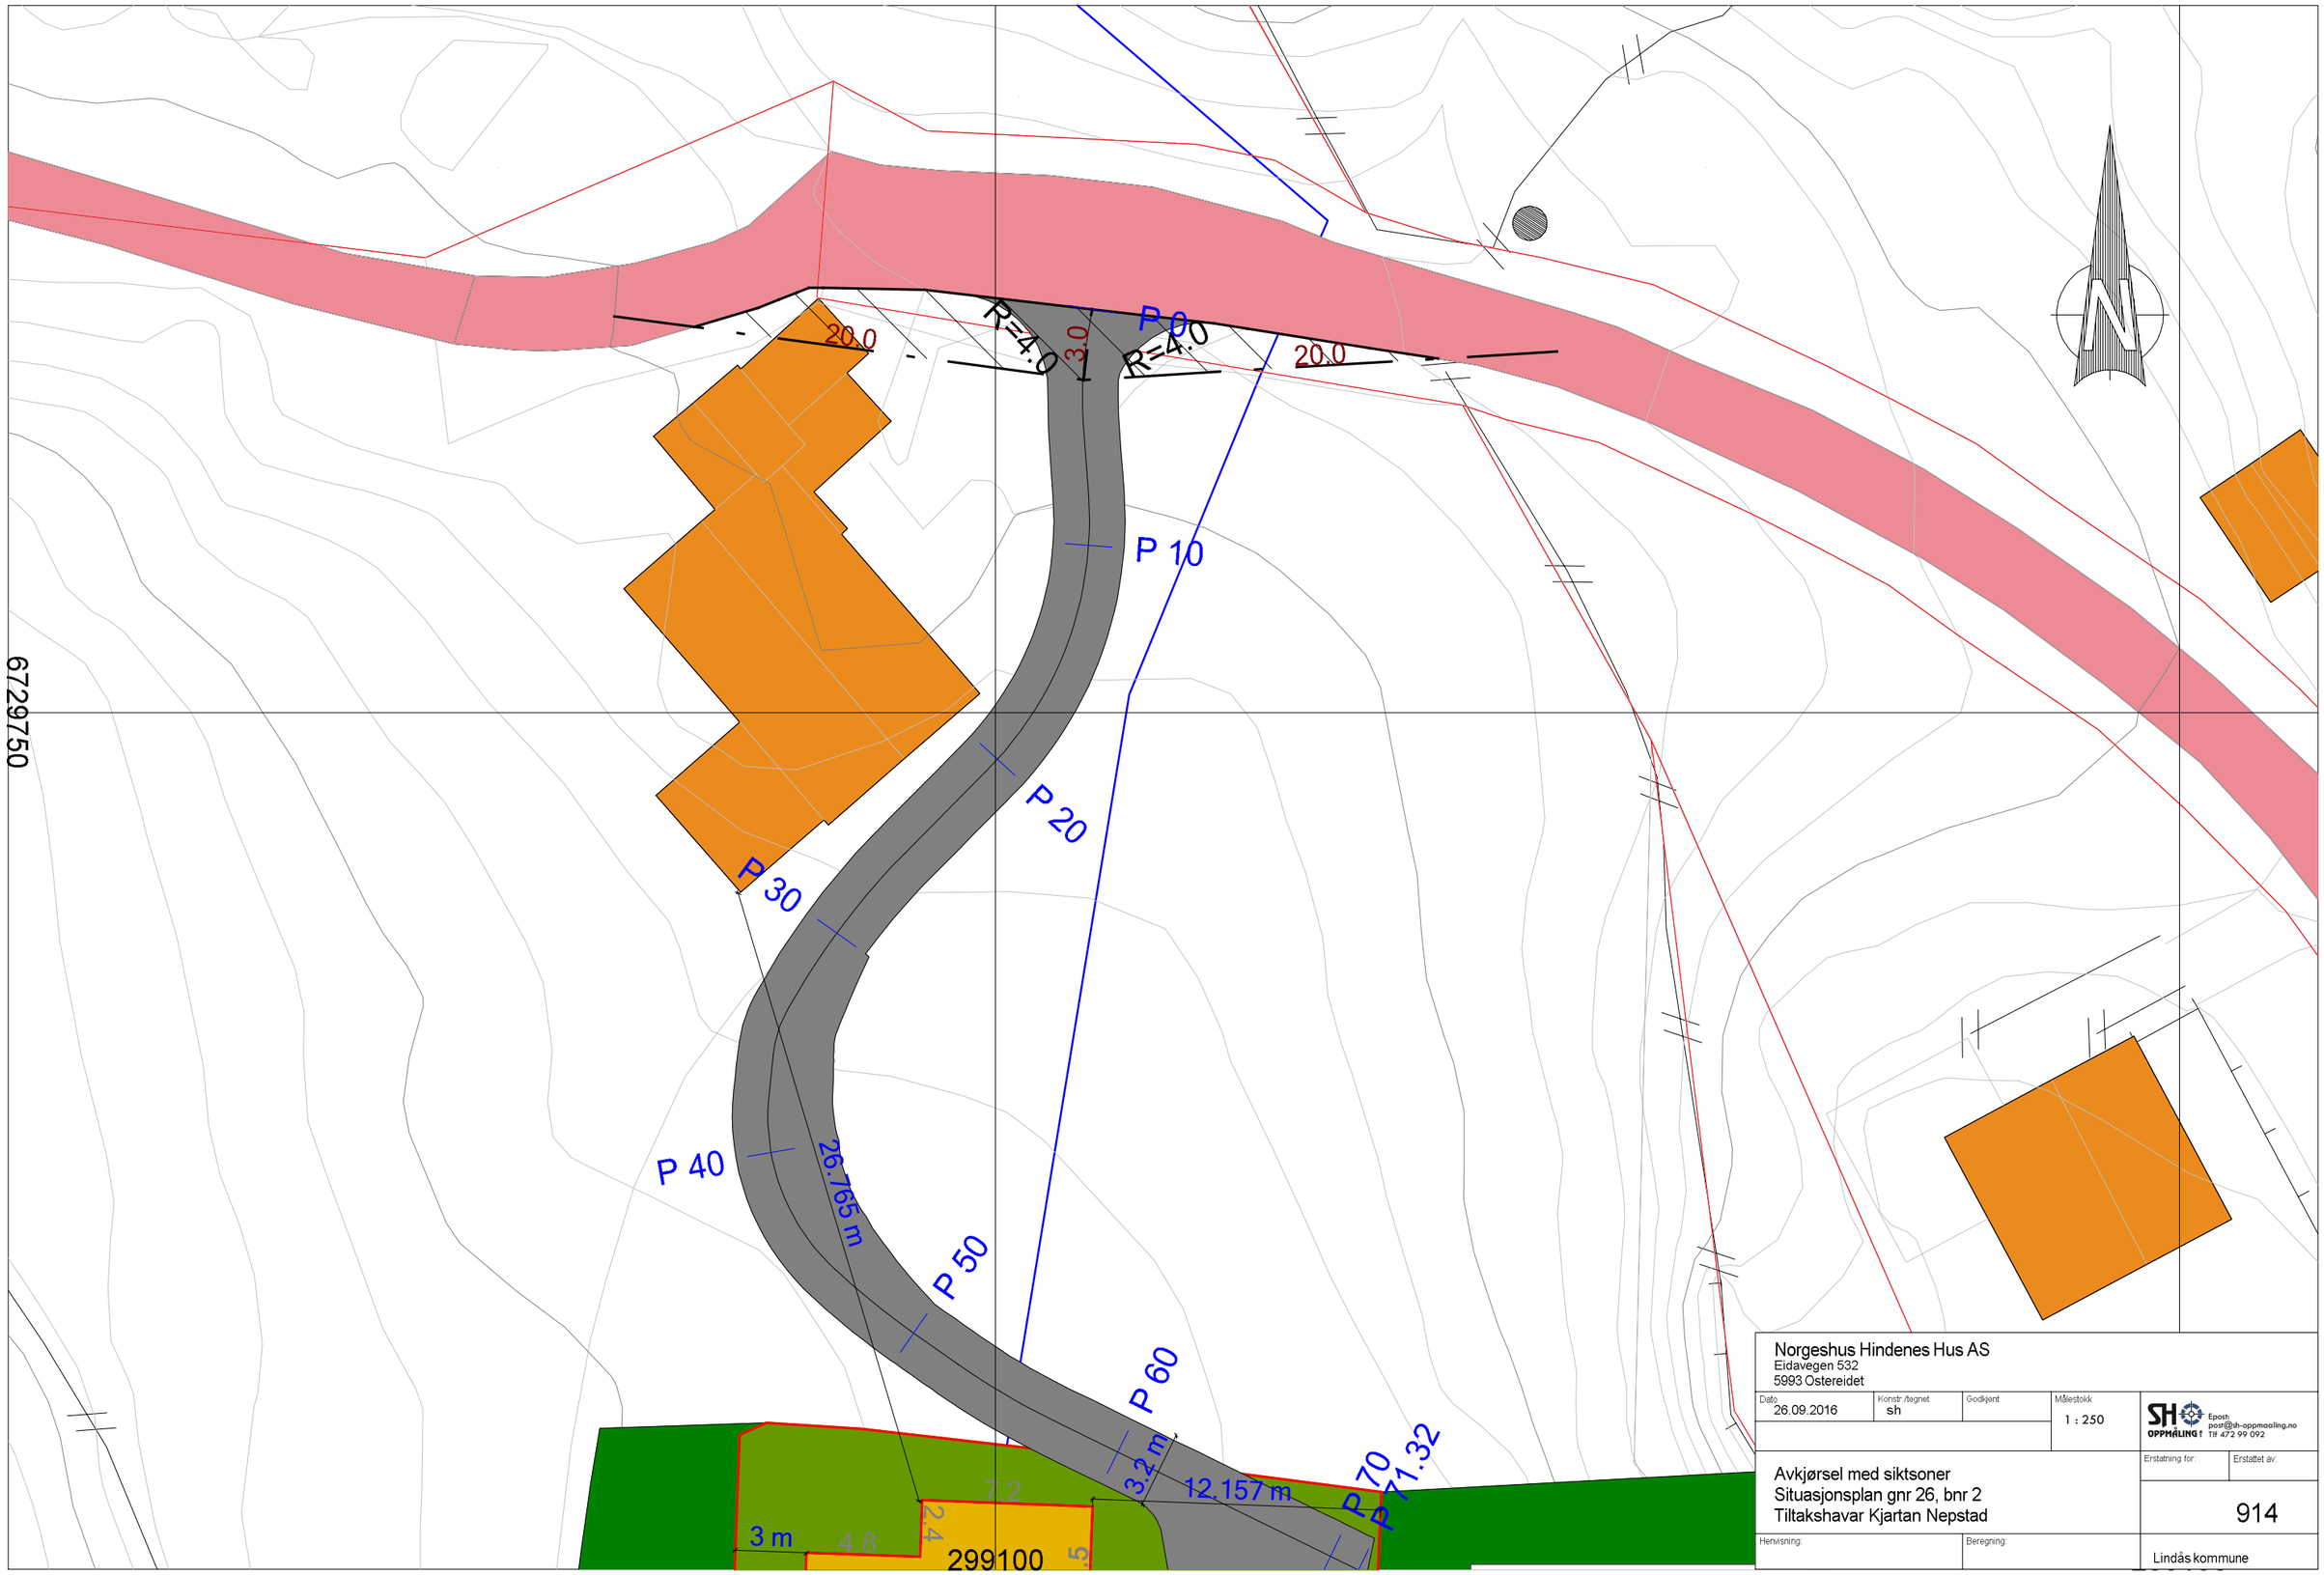

Norgeshus Hindenes Hus AS
Eidavegen 532
5993 Ostereidet

Dato	Konstr./tegnet	Godkjent	Målestokk	
26.09.2016	sh		1 : 250	SH OPPMÅLING Epost: post@sh-oppmaaling.no Tlf 472 99 092

Avkjørsel med siktsoner
Situasjonsplan gnr 26, bnr 2
Tiltakshavar Kjartan Nepstad

Erstatning for:	Erstattet av:
	914

Henvisning: | Beregning: | Lindås kommune