

HOH
34
33
32
31
30
29
28
27
26
25
24
23
22
21
20
19
18
17
16
15
14
13
12
11
10
9
8
7
6
5
4
3
2
1
0

REV. ANT. REVIDERING GJELDER SIGN. DATO



Byggmester Ådnekvam AS
Lindås Gnr. 123 Bnr. 100

Lengdeprofiltegning tilkomstveg

TEGNET

KONTR.

MÅL 1:100, 1:200


DATO 14.03.2017

SAK NR.

TEGN.NR.

REV.

201

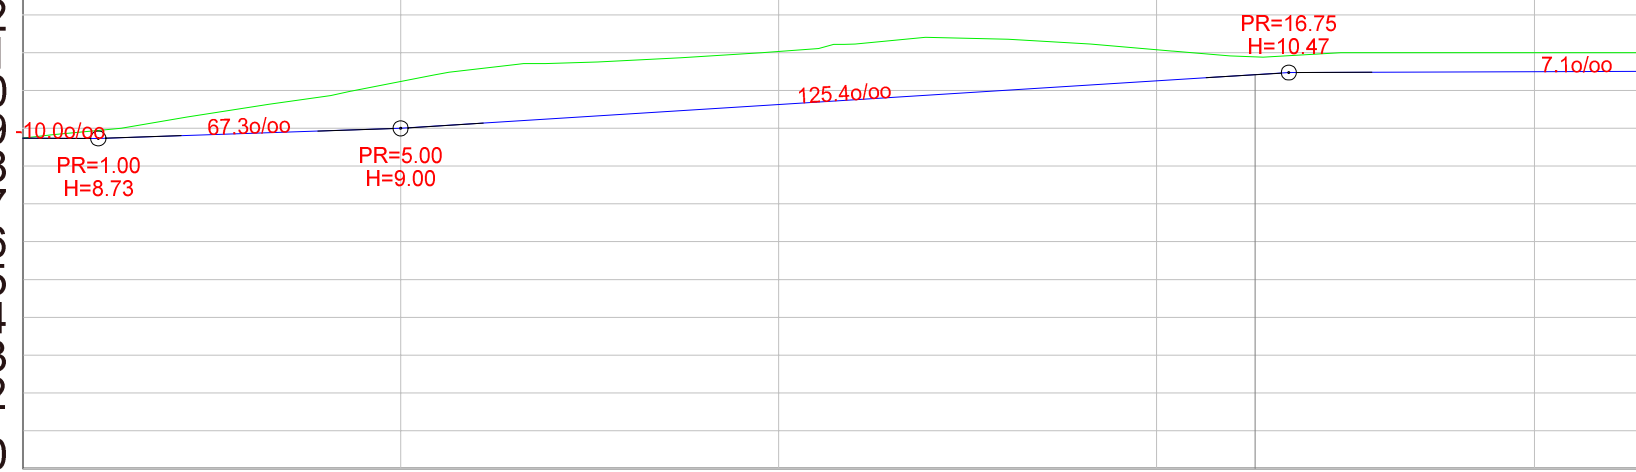

PROFIL NR.	0.00	16.30	24.31
HOR. KURV.	R=8.00		
BREDDEUTV.			
TVERRFALL (1%=2mm)			
— H.kj.b.k.			
- - - V.kj.b.k	5.0%		
PROFIL H.	8.74	9.63	10.53
TERRENG H.	8.74	11.03	11.00
OVERBYGN.T.			