



Tegningsnr. <b>E - 1</b>		Revisjon nr.	
Type tegning <b>Plan 1. Etasje</b>	
<table border="1"> <thead> <tr> <th>Rev</th> <th>Nr</th> <th>Beskrivelse</th> <th>Dato</th> <th>Sign</th> <th>Kontr</th> </tr> </thead> <tbody> <tr><td> </td><td> </td><td> </td><td> </td><td> </td><td> </td></tr> <tr><td> </td><td> </td><td> </td><td> </td><td> </td><td> </td></tr> <tr><td> </td><td> </td><td> </td><td> </td><td> </td><td> </td></tr> <tr><td> </td><td> </td><td> </td><td> </td><td> </td><td> </td></tr> <tr><td> </td><td> </td><td> </td><td> </td><td> </td><td> </td></tr> <tr><td> </td><td> </td><td> </td><td> </td><td> </td><td> </td></tr> <tr><td> </td><td> </td><td> </td><td> </td><td> </td><td> </td></tr> <tr><td> </td><td> </td><td> </td><td> </td><td> </td><td> </td></tr> <tr><td> </td><td> </td><td> </td><td> </td><td> </td><td> </td></tr> <tr><td> </td><td> </td><td> </td><td> </td><td> </td><td> </td></tr> <tr><td> </td><td> </td><td> </td><td> </td><td> </td><td> </td></tr> </tbody> </table>				Rev	Nr	Beskrivelse	Dato	Sign	Kontr	
Rev	Nr	Beskrivelse	Dato	Sign	Kontr	
Lokalisering:	
Prosjekteringsgruppen	
<input checked="" type="radio"/>	ARK :	Lyder K Leithaug	Benesskogen 3B 5154 Bones Tlf.: 920 13 472 lyderkonrad@gmail.com	
<input type="radio"/>	RIB :	Rådg. ing. Bygg	RIBveien 18 0000 RIBbyen Tlf: 000 00 000 rib@ribfirma.no	
<input type="radio"/>	RIE :	Rådg. ing. Elektro	RIEveien 18 0000 RIEbyen Tlf: 000 00 000 rie@riefirma.no	
<input type="radio"/>	RIV :	Rådg. ing. VVS	RIVveien 18 0000 RIVbyen Tlf: 000 00 000 riv@rivfirma.no	
Fase <b>Status</b>	
Tiltakshaver		Godkjent	
<b>Rusomsorg vest</b>		Kontroll prosjekt.	
Prosjekt		Sign.    Kontroll	
<b>Hovedbygget</b>		Filnavn	
<b>Kontor- hybler-</b>		Zoar Rusomsorg vest	
<b>møterom</b>		hovedhus.pln	
<b>Titlandsvegen 359</b>		Dato	
<b>5912 Seim</b>		8.mars 2017	
Målestokk		Kontroll utførende	
<b>1:100</b>		Sign.    Kontroll	
Gnr./Bnr./Festnr.:		Prosjektnr. for	
<b>129/6</b>		prosjekterende/lev.	
Prosjektnr.:		Tegningsnr.:	
<b>Prosjektnr.</b>		<b>E - 1</b>	
Type tegning:	
<b>Plan 1. Etasje</b>	

Tegningsnr. <b>E - 2</b>		Revisjon nr.	
Type tegning <b>Plan 2. Etasje</b>	
<table border="1"> <thead> <tr> <th>Rev</th> <th>Nr</th> <th>Beskrivelse</th> <th>Dato</th> <th>Sign</th> <th>Kontr</th> </tr> </thead> <tbody> <tr><td> </td><td> </td><td> </td><td> </td><td> </td><td> </td></tr> <tr><td> </td><td> </td><td> </td><td> </td><td> </td><td> </td></tr> <tr><td> </td><td> </td><td> </td><td> </td><td> </td><td> </td></tr> <tr><td> </td><td> </td><td> </td><td> </td><td> </td><td> </td></tr> <tr><td> </td><td> </td><td> </td><td> </td><td> </td><td> </td></tr> <tr><td> </td><td> </td><td> </td><td> </td><td> </td><td> </td></tr> <tr><td> </td><td> </td><td> </td><td> </td><td> </td><td> </td></tr> <tr><td> </td><td> </td><td> </td><td> </td><td> </td><td> </td></tr> <tr><td> </td><td> </td><td> </td><td> </td><td> </td><td> </td></tr> <tr><td> </td><td> </td><td> </td><td> </td><td> </td><td> </td></tr> </tbody> </table>				Rev	Nr	Beskrivelse	Dato	Sign	Kontr	
Rev	Nr	Beskrivelse	Dato	Sign	Kontr	
Lokalisering:	
Prosjekteringsgruppen	
<b>ARK:</b> Lyder K Leithaug <b>RIB:</b> Rådg. ing. Bygg <b>RIE:</b> Rådg. ing. Elektro <b>RIV:</b> Rådg. ing. VVS		Benesskogen 3B 5154 Benes Tlf.: 920 13 472 lyderkonrad@gmail.com  RIBveien 18 0000 RIBbyen Tlf: 000 00 000 rib@ribfirma.no  RIEveien 18 0000 RIEbyen Tlf: 000 00 000 rie@riefirma.no  RIVveien 18 0000 RIVbyen Tlf: 000 00 000 riv@rivfirma.no	
Fase	
<b>Status</b>	
Tiltakshaver		Godkjent	
<b>Rusomsorg vest</b>		Kontroll prosjekt.	
Prosjekt		Sign. Kontroll	
<b>Hovedbygget</b>		Filnavn	
<b>Kontor- hybler-</b>		Zoar Rusomsorg vest	
<b>møterom</b>		hovedhus.pln	
<b>Titlandsvegen 359</b>		Dato	
<b>5912 Seim</b>		8.mars 2017	
Gnr./Bnr./Festenr.:		Målestokk	
<b>129/6</b>		<b>1:100</b>	
Prosjektnr.:		Kontroll utførende	
<b>Prosjektnr.</b>		Sign. Kontroll	
Tegningsnr.:		Prosjektnr. for	
<b>E - 2</b>		prosjekterende/lev.	
Type tegning:		Prosjektnr. for	
<b>Plan 2. Etasje</b>		prosjekterende/lev.	

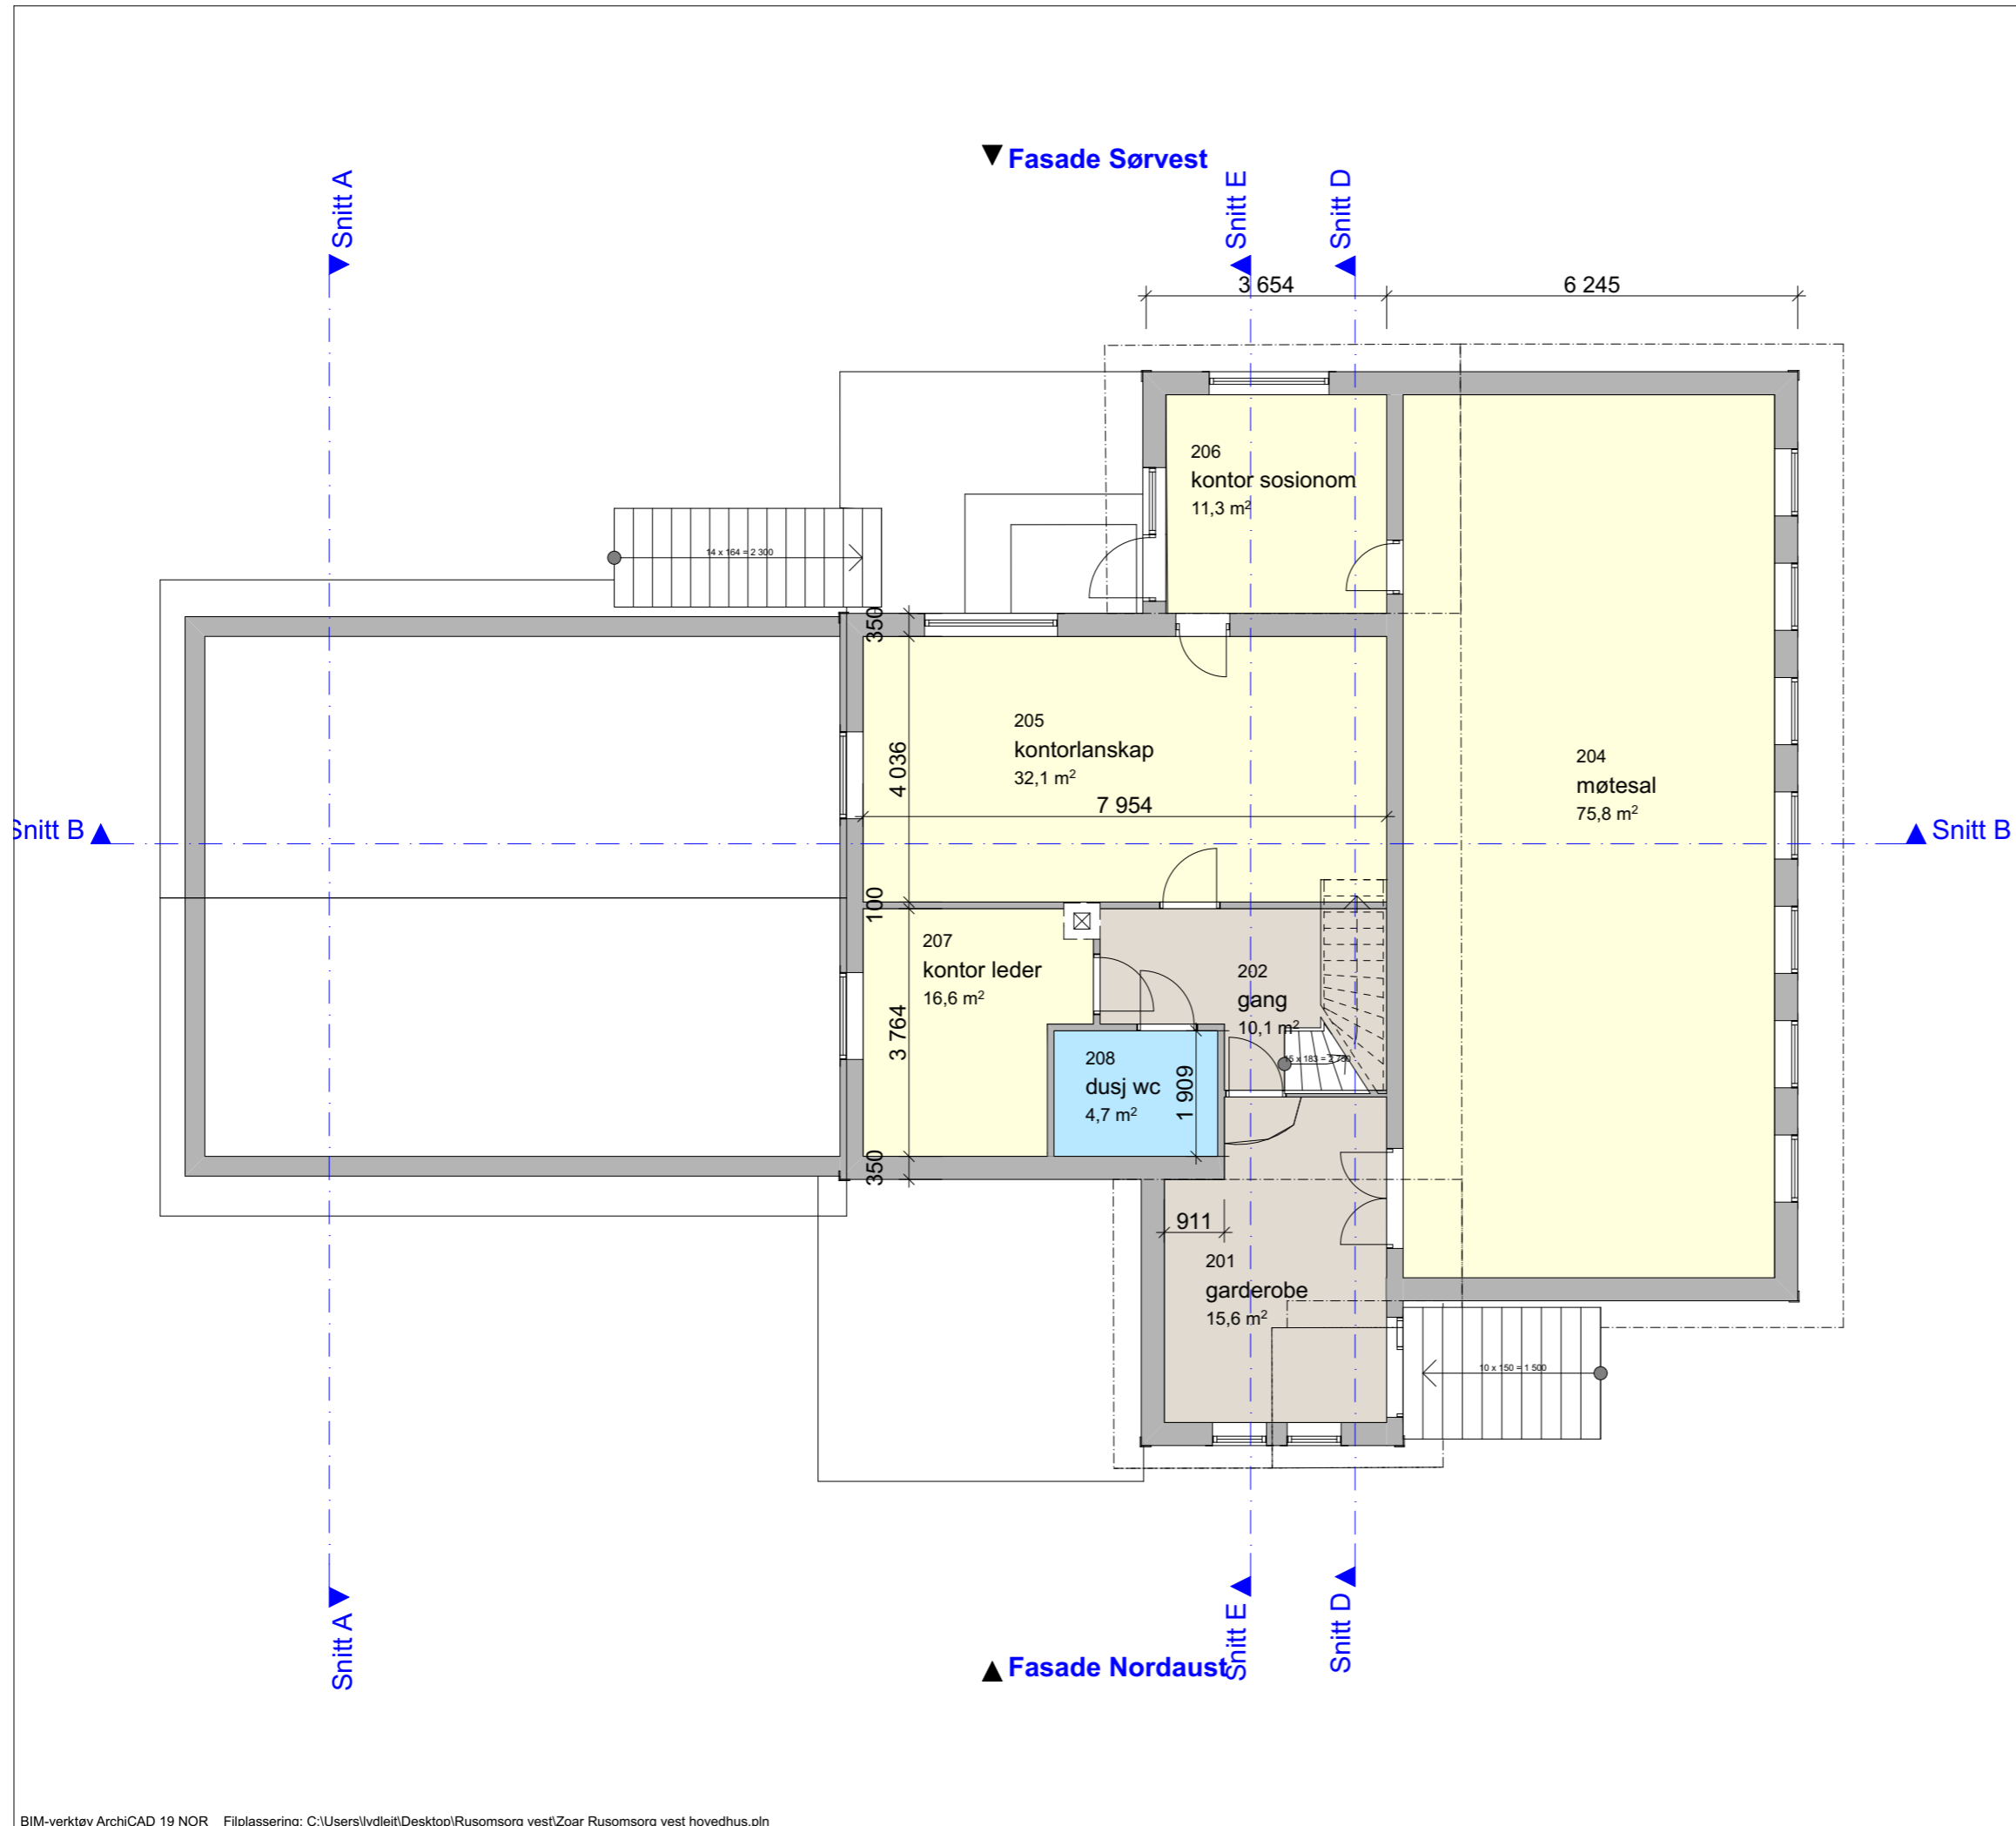

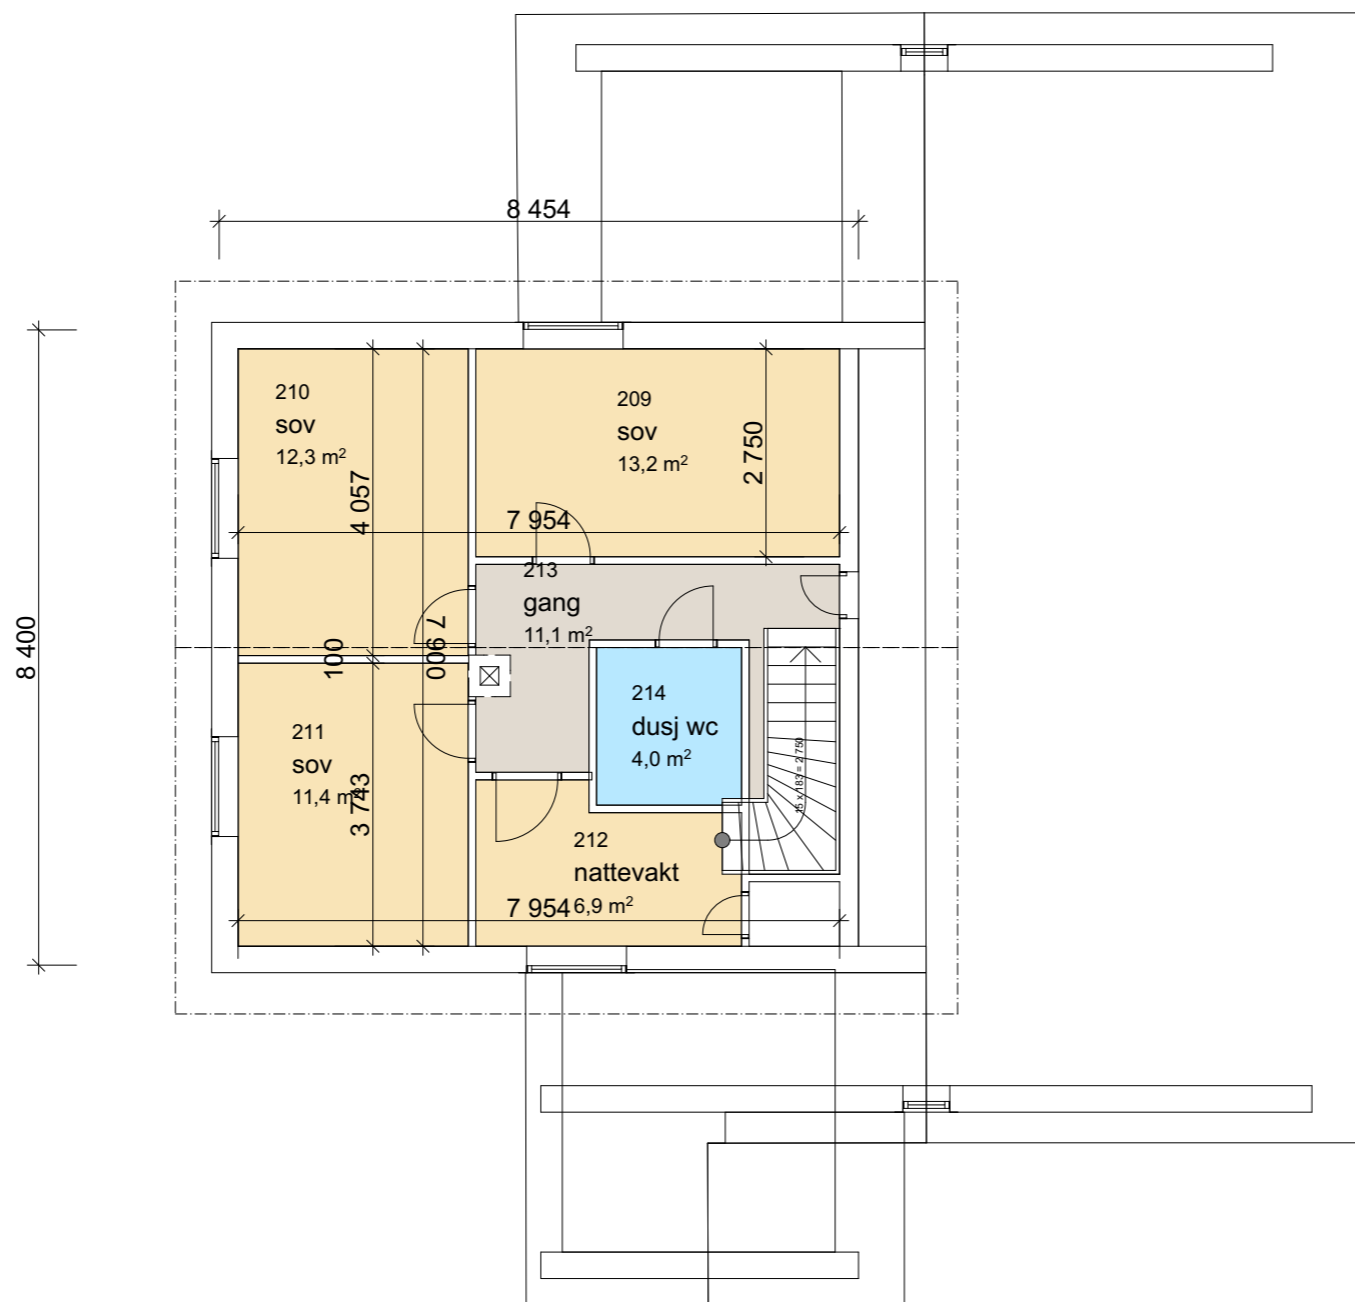


Tegningsnr.  
**E - 3**

Revisjon nr.

Type tegning  
**Plan 3. etasje**


Rev	Nr	Beskrivelse	Dato	Sign	Kontr

Lokalisering:


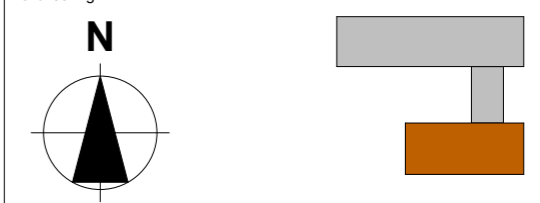


- Prosjekteringsgruppen
- **ARK :** Lyder K Leithaug  
Benesskogen 3B  
 5154 Benes  
 Tlf.: 920 13 472  
 lyderkonrad@gmail.com
  - **RIB :** Rådg. ing. Bygg  
RIBveien 18  
 0000 RIBbyen  
 Tlf: 000 00 000  
 rib@ribfirma.no
  - **RIE :** Rådg. ing. Elektro  
RIEveien 18  
 0000 RIEbyen  
 Tlf: 000 00 000  
 rie@riefirma.no
  - **RIV :** Rådg. ing. VVS  
RIVveien 18  
 0000 RIVbyen  
 Tlf: 000 00 000  
 riv@rivfirma.no

Fase  
**Status**

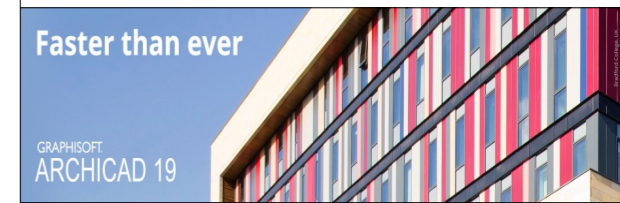


Tiltakshaver <b>Rusomsorg vest</b>		Godkjent	
Prosjekt <b>Hovedbygget Kontor- hybler- møterom Titlandsvegen 359 5912 Seim</b>		Kontroll prosjekt.	
Gnr./Bnr./Festnr.: <b>129/6</b>		Sign.	Kontroll
Prosjektnr.: <b>Prosjektnr.</b>		Filnavn Zoar Rusomsorg vest hovedhus.pln	
Tegningsnr.: <b>E - 3</b>		Dato <b>8.mars 2017</b>	
Type tegning: <b>Plan 3. etasje</b>		Målestokk <b>1:100</b>	
		Kontroll utførende	
		Sign.	Kontroll
		Prosjektnr. for prosjekterende/lev.	

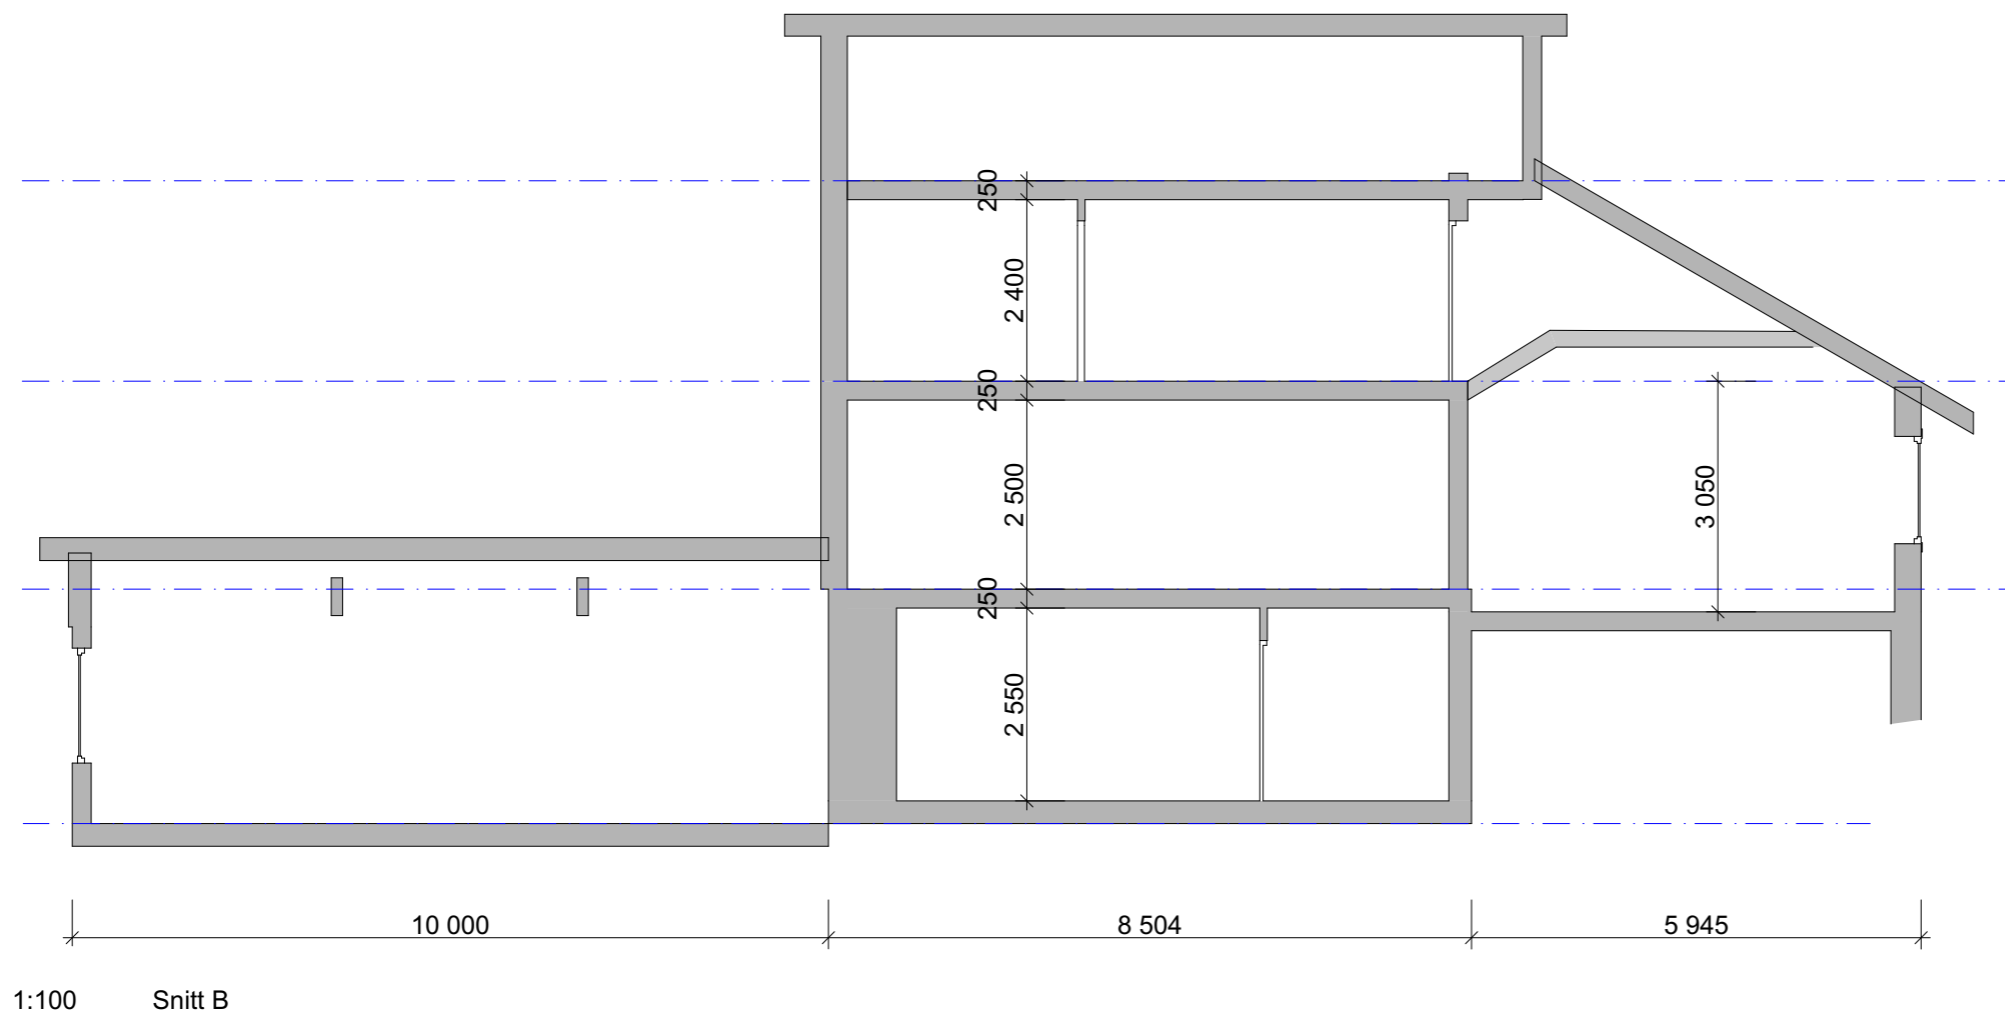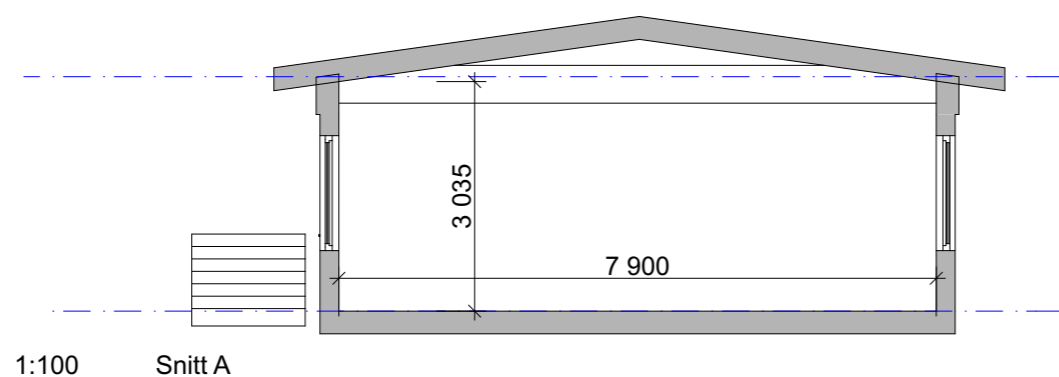

Tegningsnr. **E - 4**      Revisjon nr.

Type tegning  
**Snitt A og B**

Rev	Nr	Beskrivelse	Dato	Sign	Kontr

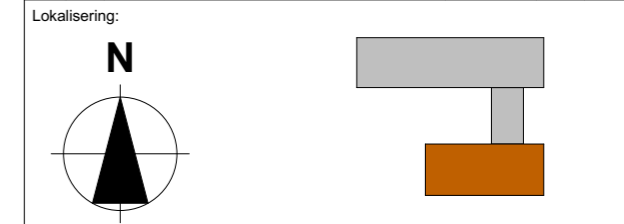


- Prosjekteringsgruppen
- ARK:** Lyder K Leithaug      Bonesskogen 3B  
5154 Bønes  
Tlf.: 920 13 472  
lyderkonrad@gmail.com
  - RIB:** Rådg. ing. Bygg      RIBveien 18  
0000 RIBbyen  
Tlf: 000 00 000  
rib@ribfirma.no
  - RIE:** Rådg. ing. Elektro      RIEveien 18  
0000 RIEbyen  
Tlf: 000 00 000  
rie@riefirma.no
  - RIV:** Rådg. ing. VVS      RIVveien 18  
0000 RIVbyen  
Tlf: 000 00 000  
riv@rivfirma.no

Fase  
**Status**



Tiltakshaver <b>Rusomsorg vest</b>		Godkjent	
Prosjekt <b>Hovedbygget Kontor- hybler- møterom Titlandsvegen 359 5912 Seim</b>		Kontroll prosjekt.	
Gnr./Bnr./Festenr.: <b>129/6</b>		Sign.	Kontroll
Prosjektnr.: <b>Prosjektnr.</b>		Tegningsnr.: <b>E - 4</b>	
Type tegning: <b>Snitt A og B</b>		Prosjektnr. for prosjekterende/lev.	

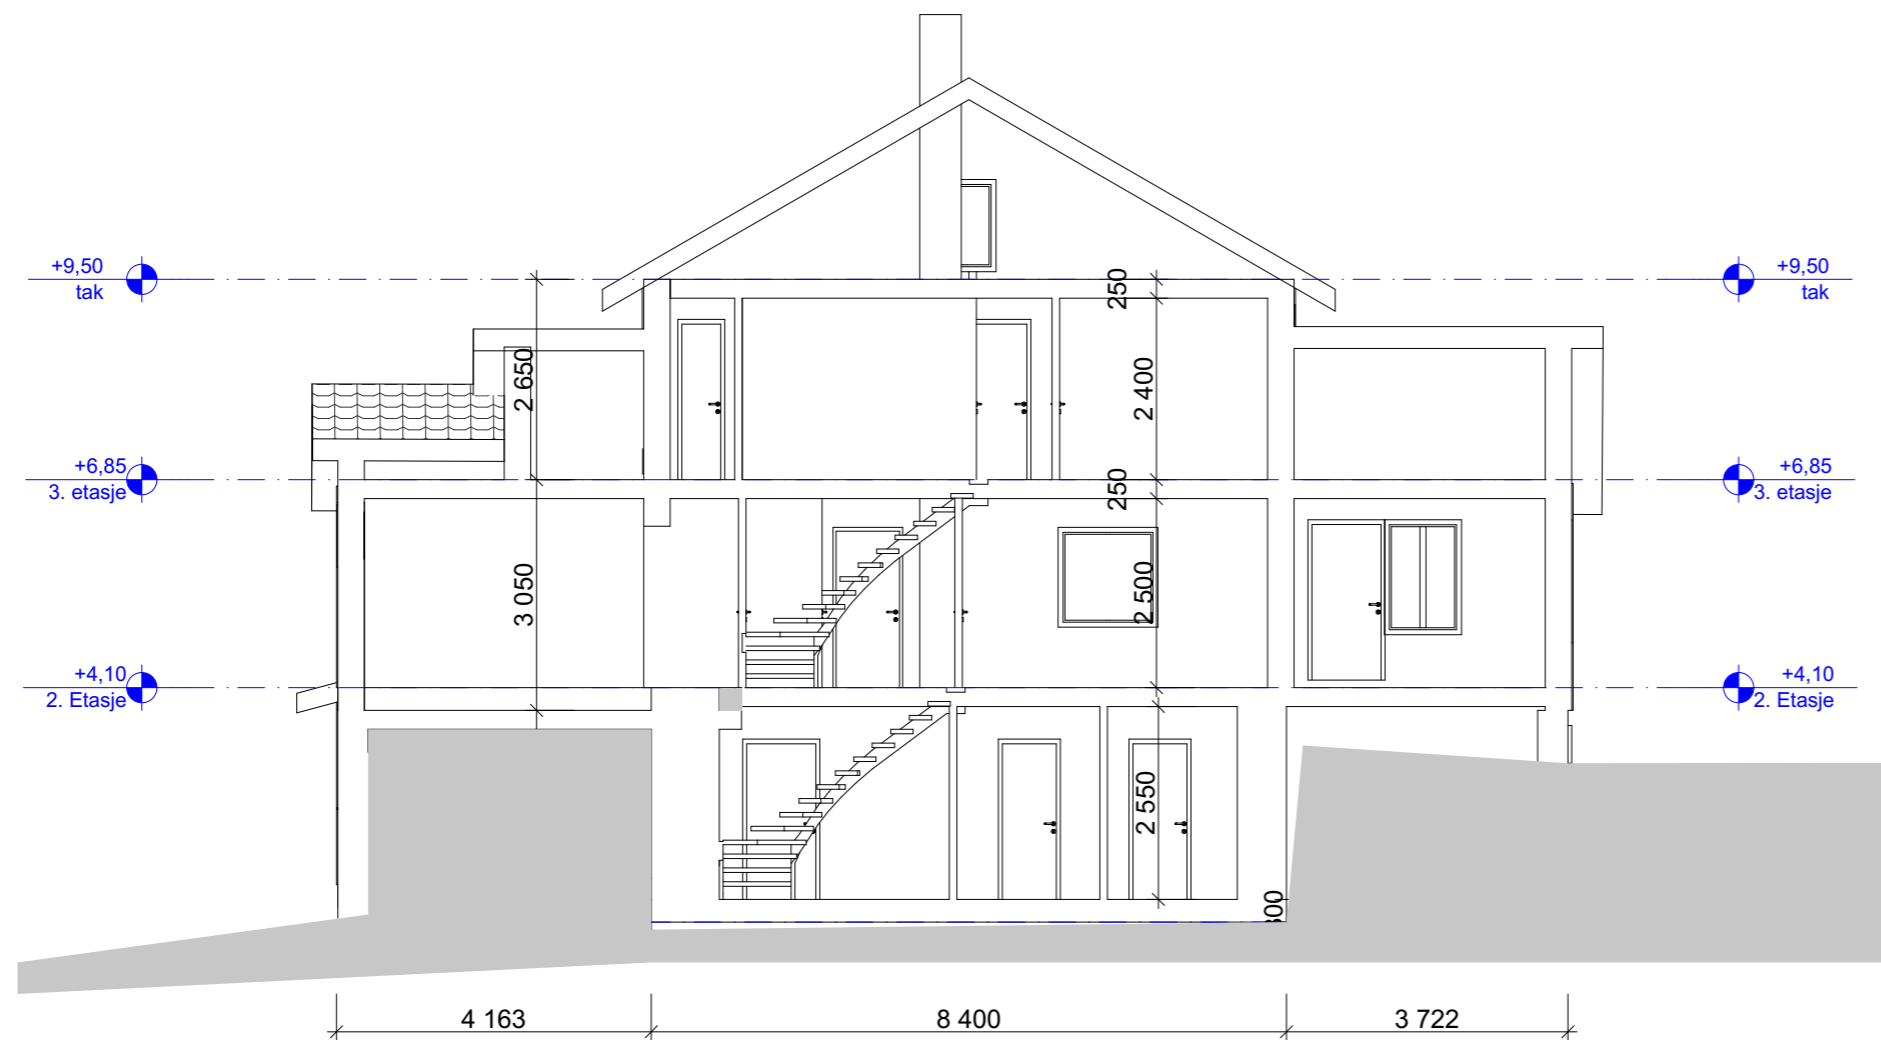



Tegningsnr.  
**E - 5**

Revisjon nr.

Type tegning  
**Snitt D**

Rev	Nr	Beskrivelse	Dato	Sign	Kontr
-----	----	-------------	------	------	-------


Lokalisering:

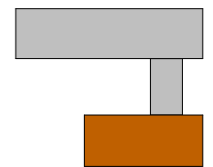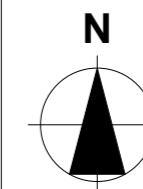

Prosjekteringsgruppen

- ARK :** Lyder K Leithaug  
Benesskogen 3B  
5154 Benes  
Tlf.: 920 13 472  
lyderkonrad@gmail.com
- RIB :** Rådg. ing. Bygg  
RIBveien 18  
0000 RIBbyen  
Tlf: 000 00 000  
rib@ribfirma.no
- RIE :** Rådg. ing. Elektro  
RIEveien 18  
0000 RIEbyen  
Tlf: 000 00 000  
rie@riefirma.no
- RIV :** Rådg. ing. VVS  
RIVveien 18  
0000 RIVbyen  
Tlf: 000 00 000  
riv@rivfirma.no

Fase  
**Status**

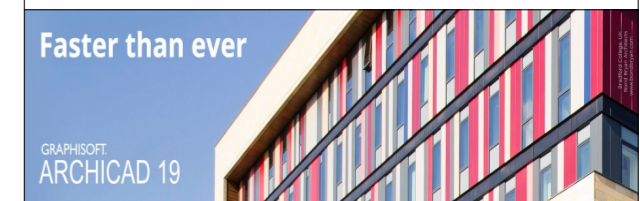

Tiltakshaver

**Rusomsorg vest**

Prosjekt

**Hovedbygget  
Kontor- hybler-  
møterom  
Titlandsvegen 359  
5912 Seim**

Gnr./Bnr./Festenr.:  
**129/6**

Prosjektnr.: **Prosjektnr.** Tegningsnr.: **E - 5**

Type tegning:  
**Snitt D**

Godkjent

Kontroll prosjekt.

Sign. Kontroll

Filnavn

Zoar Rusomsorg vest

hovedhus.pln

Dato

8.mars 2017

Målestokk


**1:100**

Kontroll utførende


Sign. Kontroll

Prosjektnr. for

prosjekterende/lev.

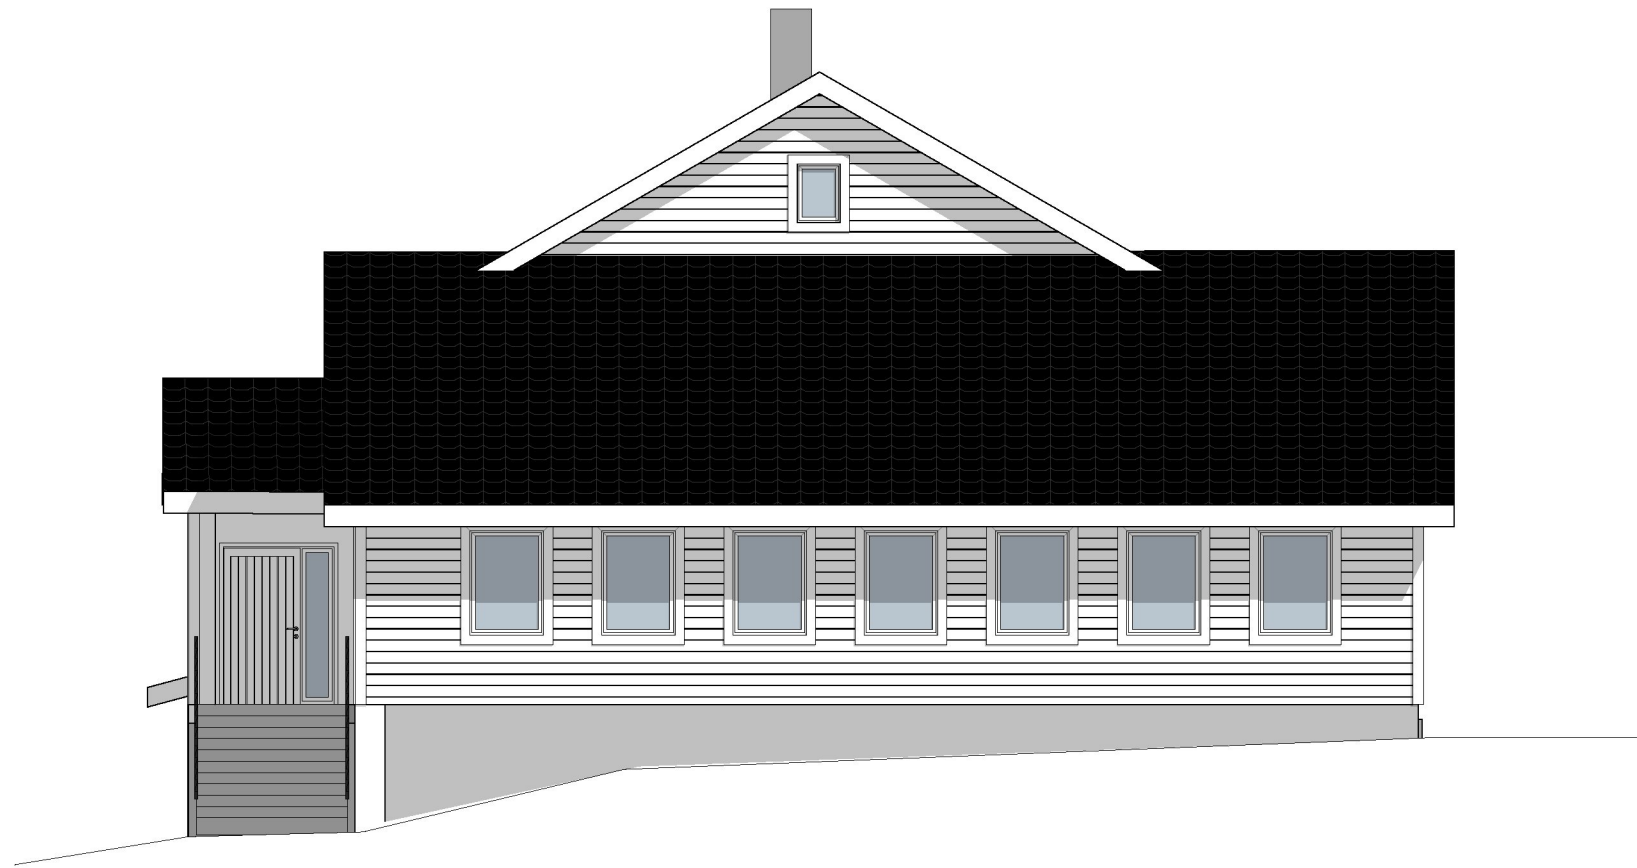

1:100 Fasade Nordvest

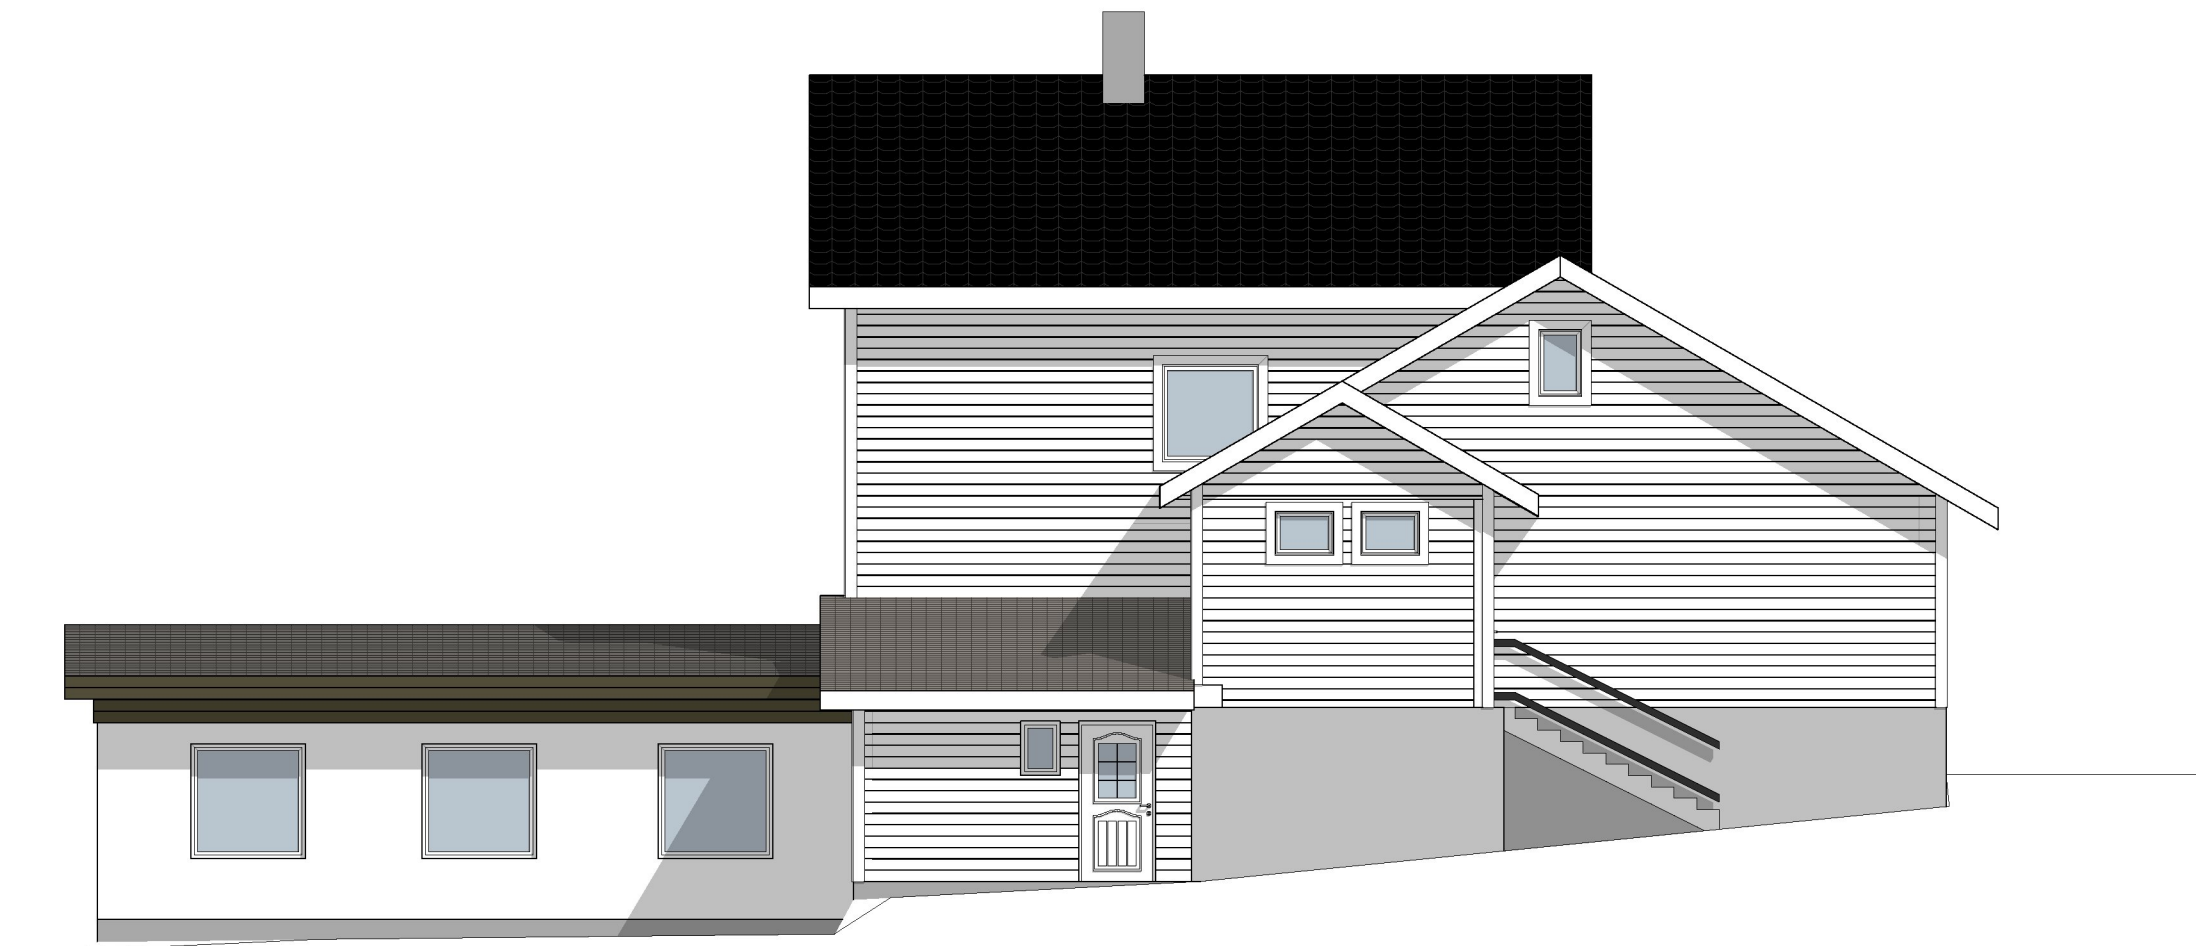

1:100 Fasade Nordaust



Tegningsnr.  
**E - 6**

Revisjon nr.

Type tegning  
**Fasader Nord**

Rev	Nr	Beskrivelse	Dato	Sign	Kontr

Lokalisering:

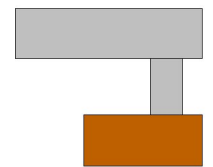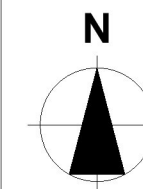


Prosjekteringsgruppen

- ARK :** Lyder K Leithaug Benesskogen 3B  
5154 Benes  
Tlf.: 920 13 472  
lyderkonrad@gmail.com
- RIB :** Rådg. ing. Bygg RIBveien 18  
0000 RIBbyen  
Tlf: 000 00 000  
rib@ribfirma.no
- RIE :** Rådg. ing. Elektro RIEveien 18  
0000 RIEbyen  
Tlf: 000 00 000  
rie@riefirma.no
- RIV :** Rådg. ing. VVS RIVveien 18  
0000 RIVbyen  
Tlf: 000 00 000  
riv@rivfirma.no

Fase

**Status**

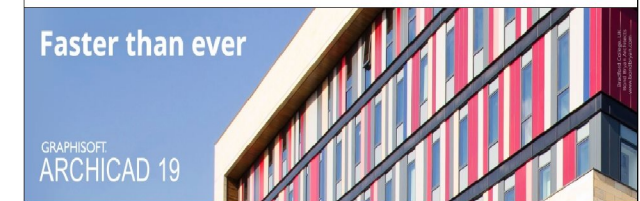

Tiltakshaver

**Rusomsorg vest**

Prosjekt

**Hovedbygget  
Kontor- hybler-  
møterom**  
Titlandsvegen 359  
5912 Seim

Gnr./Bnr./Festenr.:  
**129/6**

Prosjektnr.: **Prosjektnr.**  
Tegningsnr.: **E - 6**

Type tegning:  
**Fasader Nord**

Godkjent

Kontroll prosjekt.  
Sign. Kontroll


Filnavn  
Zoar Rusomsorg vest  
hovedhus.pln

Dato  
**8.mars 2017**


Målestokk  
**1:100**

Kontroll utførende  
Sign. Kontroll




Prosjektnr. for  
prosjekterende/lev.

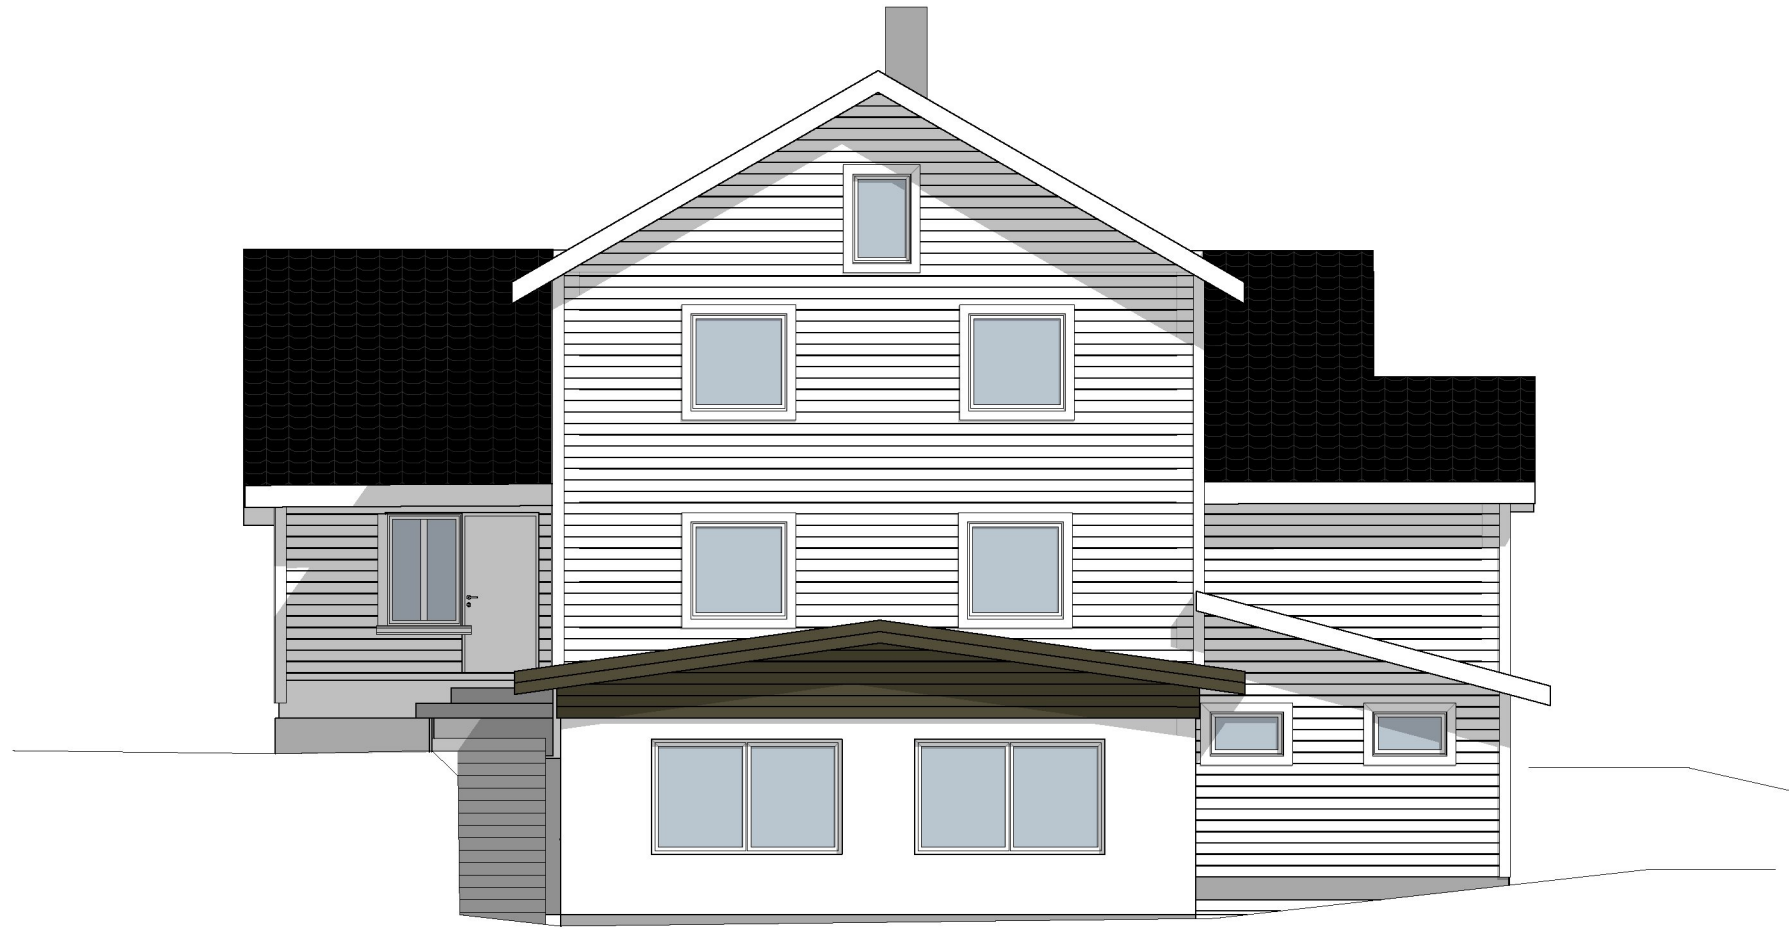

1:100 Fasade Sørøst

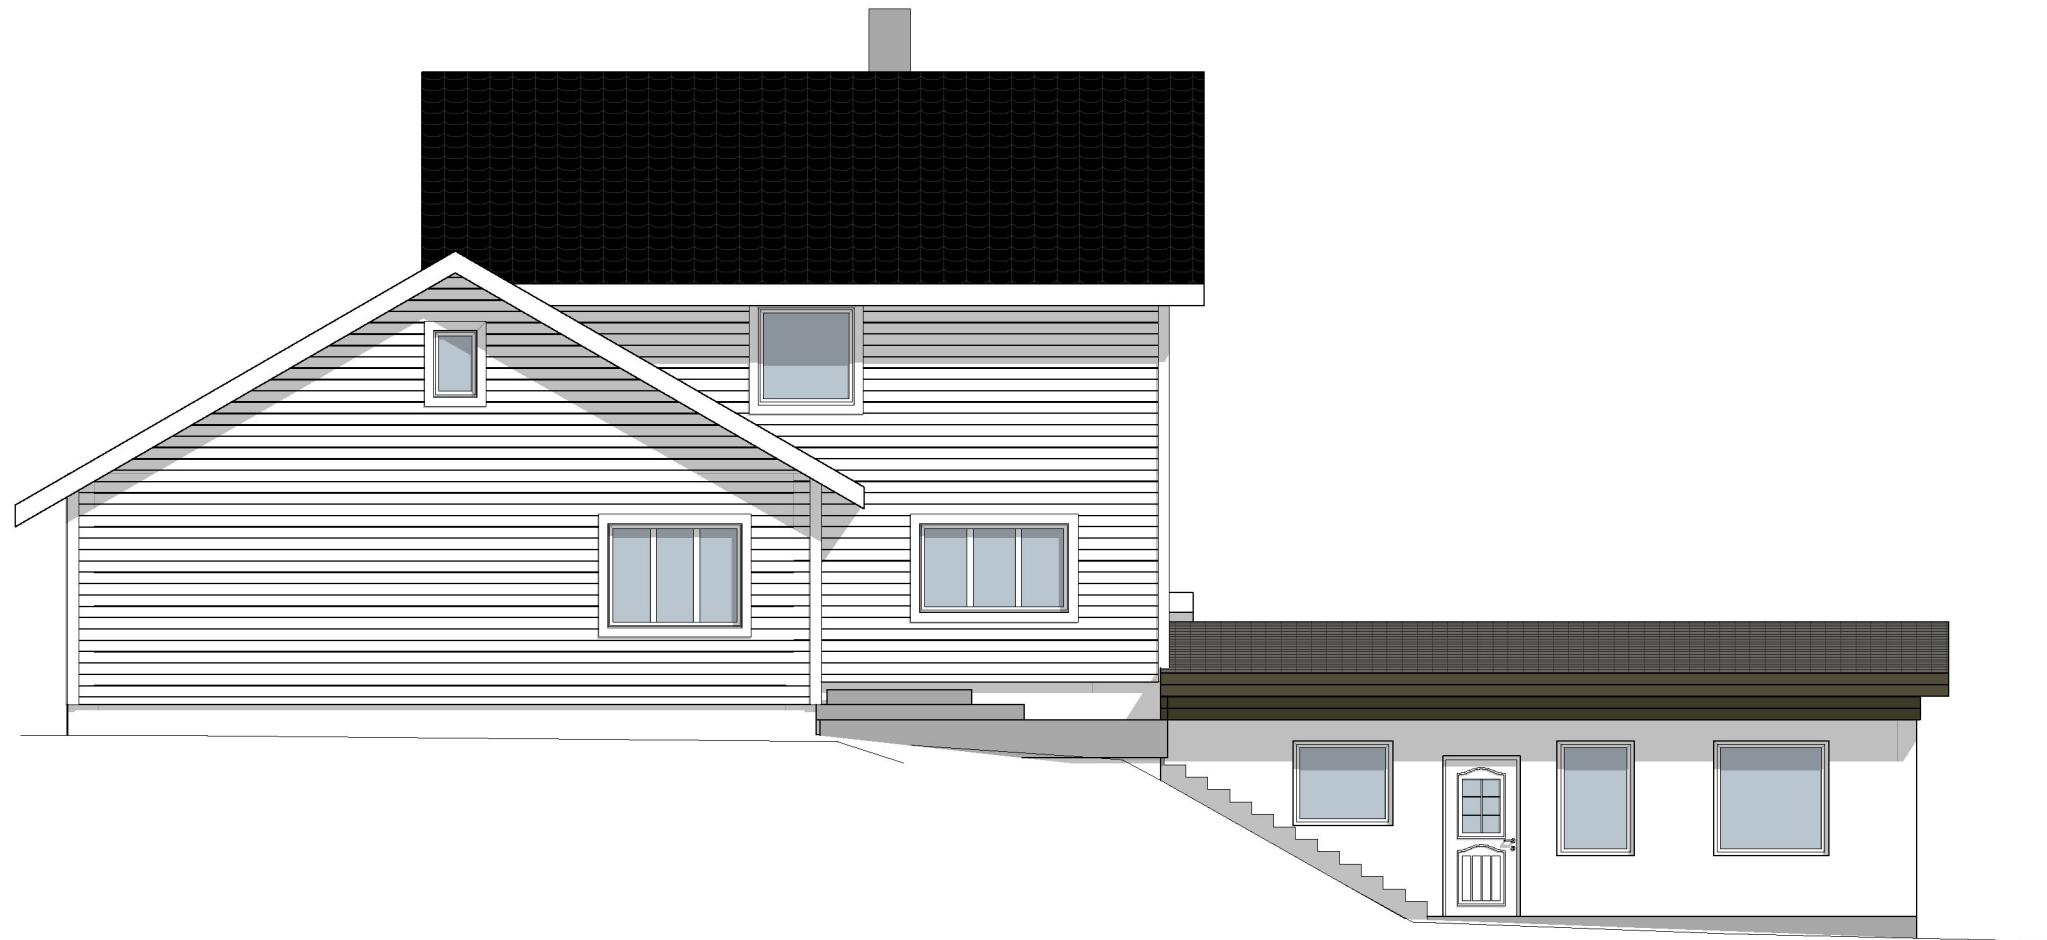

1:100 Fasade Sørvest

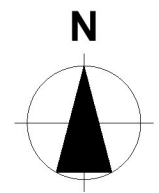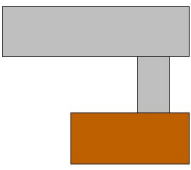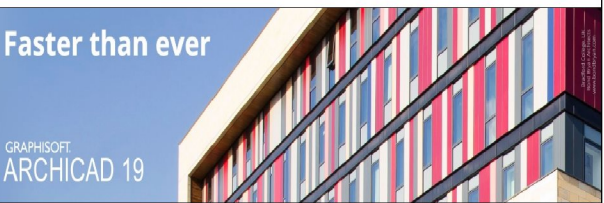Tegningsnr. <b>E - 7</b>		Revisjon nr.	
Type tegning <b>Fasader Sør</b>	
<table border="1"> <tr><td> </td><td> </td><td> </td><td> </td></tr> <tr><td> </td><td> </td><td> </td><td> </td></tr> <tr><td> </td><td> </td><td> </td><td> </td></tr> <tr><td> </td><td> </td><td> </td><td> </td></tr> <tr><td> </td><td> </td><td> </td><td> </td></tr> <tr><td> </td><td> </td><td> </td><td> </td></tr> <tr><td> </td><td> </td><td> </td><td> </td></tr> <tr><td> </td><td> </td><td> </td><td> </td></tr> <tr><td> </td><td> </td><td> </td><td> </td></tr> <tr><td> </td><td> </td><td> </td><td> </td></tr> <tr><td> </td><td> </td><td> </td><td> </td></tr> </table>	
Rev		Nr	Beskrivelse	Dato	Sign	Kontr	
Lokalisering:	
	
Prosjekteringsgruppen	
● ARK :		Lyder K Leithaug		Bønnesskogen 3B 5154 Bønes Tlf.: 920 13 472 lyderkonrad@gmail.com	
○ RIB :		Rådg. ing. Bygg		RIBveien 18 0000 RIBbyen Tlf: 000 00 000 rib@ribfirma.no	
○ RIE :		Rådg. ing. Elektro		RIEveien 18 0000 RIEbyen Tlf: 000 00 000 rie@riefirma.no	
○ RIV :		Rådg. ing. VVS		RIVveien 18 0000 RIVbyen Tlf: 000 00 000 riv@rivfirma.no	
Fase	
<b>Status</b>	
	
Tiltakshaver					Godkjent	
<b>Rusomsorg vest</b>					Kontroll prosjekt.	
Prosjekt					Sign.    Kontroll	
<b>Hovedbygget</b>					Filnavn	
<b>Kontor- hybler-</b>					Zoar Rusomsorg vest	
<b>møterom</b>					hovedhus.pln	
<b>Titlandsvegen 359</b>					Dato	
<b>5912 Seim</b>					8.mars 2017	
Målestokk					1:100	
Kontroll utførende					Sign.    Kontroll	
Gnr./Bnr./Festenr.:					Prosjektnr. for	
<b>129/6</b>					prosjekterende/lev.	
Prosjektnr.:			Tegningsnr.:		Prosjektnr. for	
<b>Prosjektnr.</b>			<b>E - 7</b>		prosjekterende/lev.	
Type tegning: <b>Fasader Sør</b>	

Tegningsnr.  
**E - 10**

Revisjon nr.

Type tegning  
**Plan og snitt**

Rev	Nr	Beskrivelse	Dato	Sign	Kontr

Lokalisering:

Prosjekteringsgruppen

- **ARK :** Lyder K Leithaug  
Benesskogen 3B  
5154 Benes  
Tlf.: 920 13 472  
lyderkonrad@gmail.com
- **RIB :** Rådg. ing. Bygg  
RiBveien 18  
0000 RiBbyen  
Tlf: 000 00 000  
rib@ribfirma.no
- **RIE :** Rådg. ing. Elektro  
RIEveien 18  
0000 RIEbyen  
Tlf: 000 00 000  
rie@riefirma.no
- **RIV :** Rådg. ing. VVS  
RIVveien 18  
0000 RIVbyen  
Tlf: 000 00 000  
riv@rivfirma.no

Fase  
**Status**



Tiltakshaver

**Rusomsorg vest**

Prosjekt

**Overnattingsbygg -  
hybler fra 1966**  
**Nappane**  
**Titlandsvegen 359**  
**5912 Seim**

Gnr./Bnr./Festenr.:  
**129/6**

Prosjektnr.:  
**Prosjektnr.**

Tegningsnr.:  
**E - 10**

Type tegning:  
**Plan og snitt**

Godkjent

Kontroll prosjekt.	
Sign.	Kontroll


Filnavn  
Zoar Nappane internat fra 1966 ver 80317.pln

Dato  
**8.mars 2017**

Målestokk  
**1:100**

Kontroll utførende	
Sign.	Kontroll

Prosjektnr. for prosjekterende/lev.
--

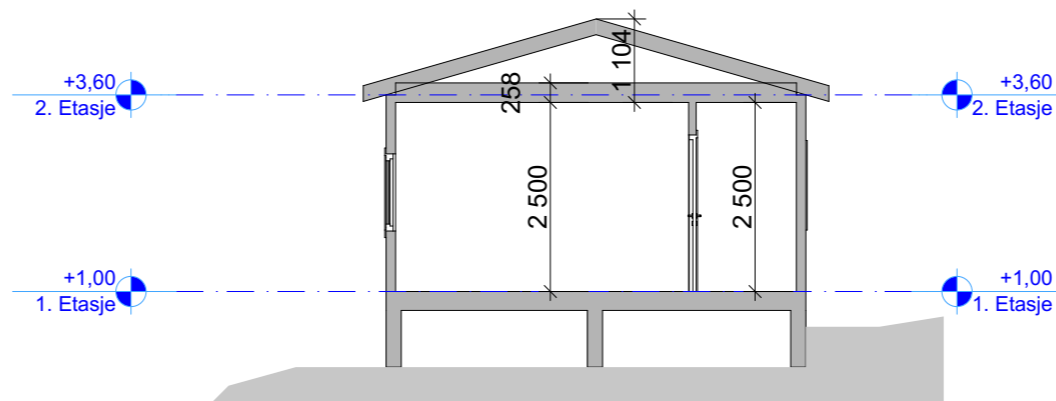


▼ **Fasade Sørvest**

▼ **Fasade Sørøst**

▲ **Fasade Nordvest**

▲ **Fasade Nordøst**

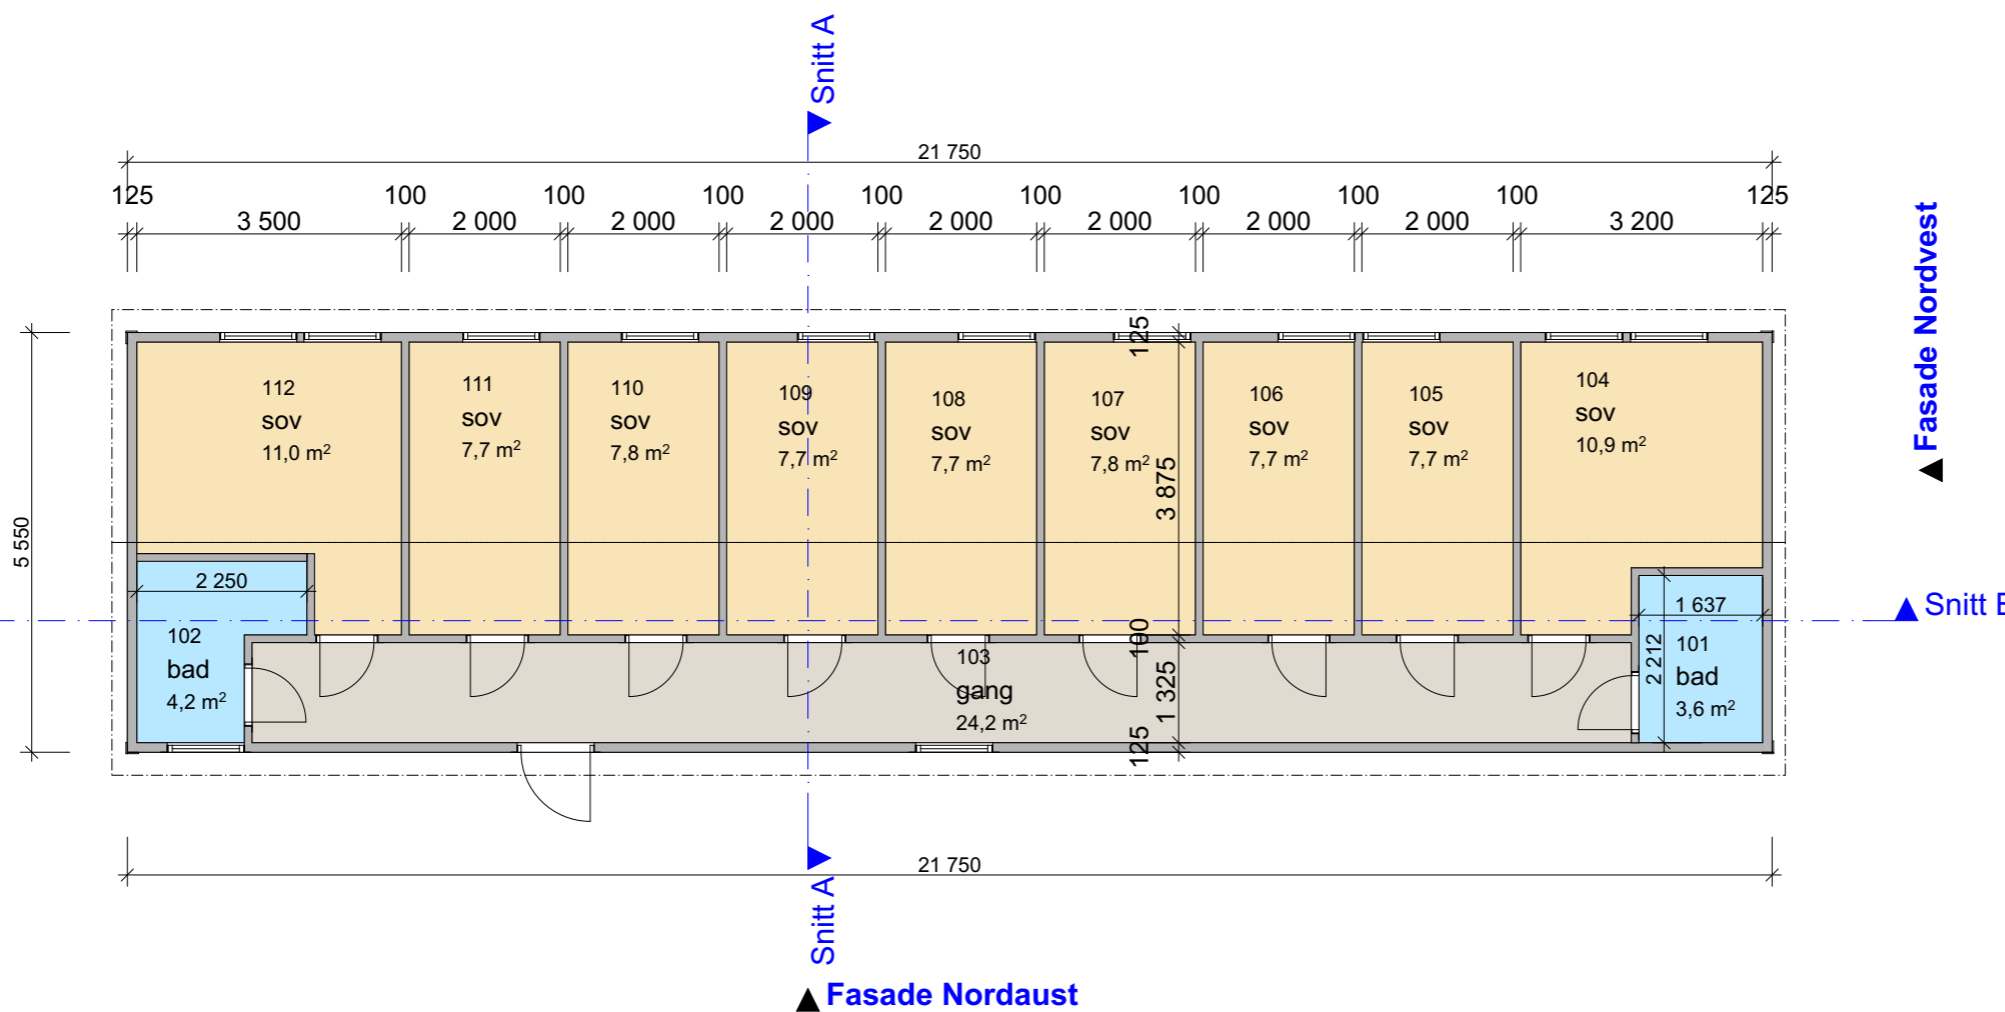





Tegningsnr. **E - 11**

Revisjon nr.


Type tegning **Fasader**

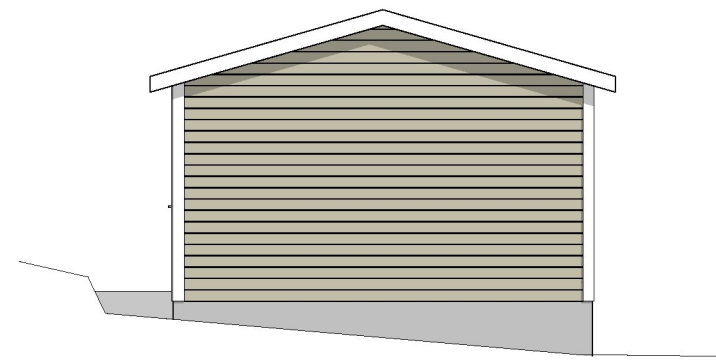


1:100 Fasade Nordvest

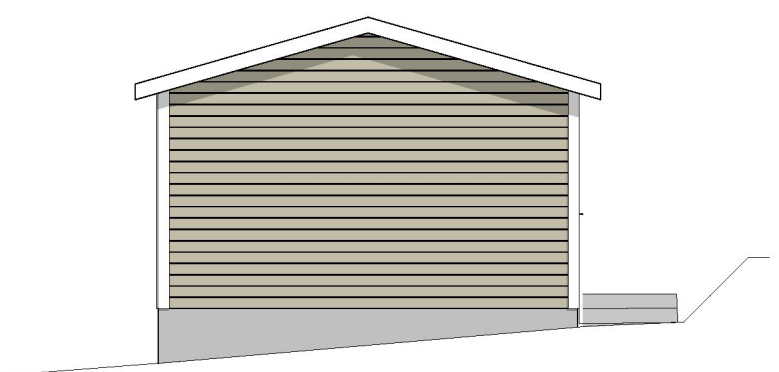

1:100 Fasade Sørøst

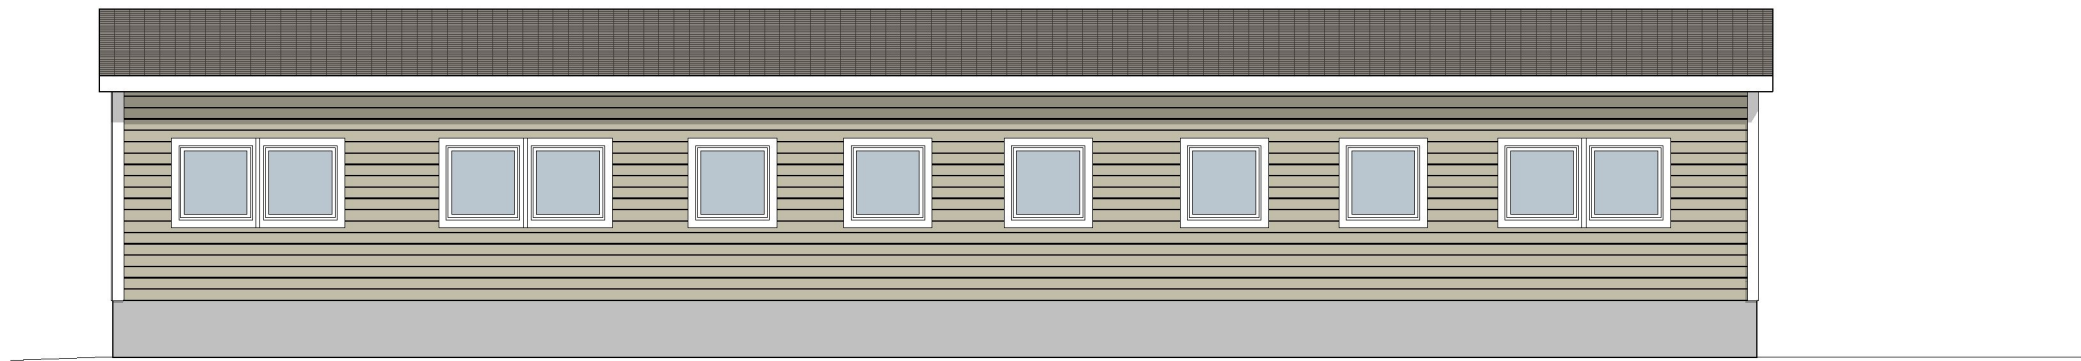

1:100 Fasade Sørvest

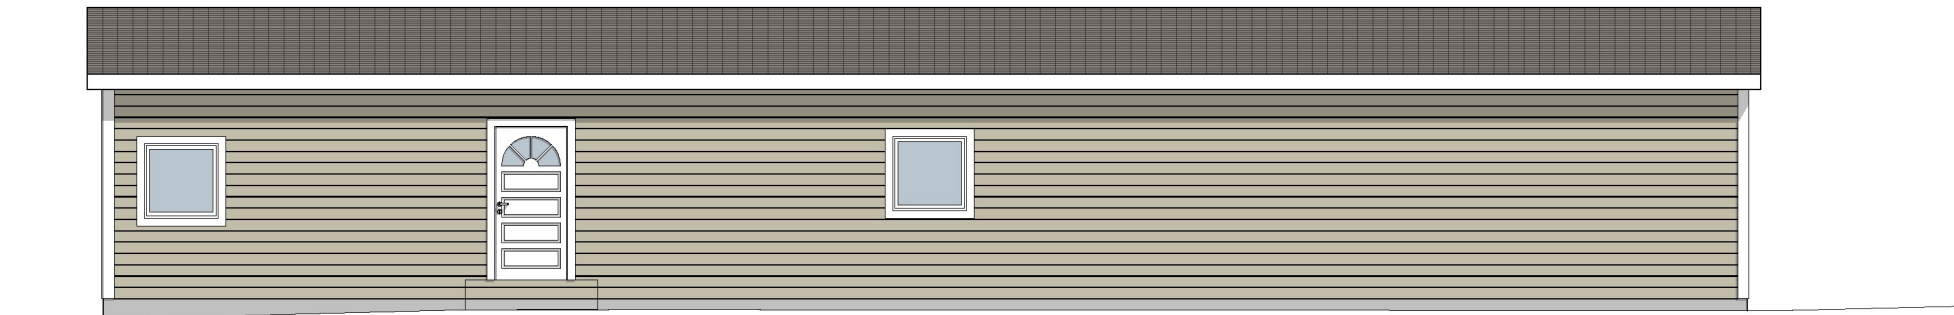


1:100 Fasade Nordøst


Rev	Nr	Beskrivelse	Dato	Sign	Kontr

Lokalisering:

Prosjekteringsgruppen		
<input checked="" type="radio"/>	<b>ARK :</b> Lyder K Leithaug	Benesskogen 3B 5154 Bænes Tlf: 920 13 472 lyderkonrad@gmail.com
<input type="radio"/>	<b>RIB :</b> Rådg. ing. Bygg	RIBveien 18 0000 RIBbyen Tlf: 000 00 000 rib@ribfirma.no
<input type="radio"/>	<b>RIE :</b> Rådg. ing. Elektro	RIEveien 18 0000 RIEbyen Tlf: 000 00 000 rie@riefirma.no
<input type="radio"/>	<b>RIV :</b> Rådg. ing. VVS	RIVveien 18 0000 RIVbyen Tlf: 000 00 000 riv@rivfirma.no

Fase **Status**

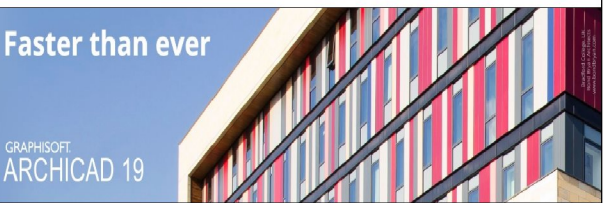

Tiltakshaver **Rusomsorg vest**

Prosjekt **Overnattingsbygg - hybler fra 1966**

**Nappane**

**Titlandsvegen 359**

**5912 Seim**

Gnr./Bnr./Festnr.: **129/6**

Prosjektnr.: **Prosjektnr.** Tegningsnr.: **E - 11**

Type tegning: **Fasader**

Godkjent
Kontroll prosjekt.
Sign. Kontroll
Filnavn
Zoar Nappane internat fra 1966 ver 80317.pln
Dato
8.mars 2017
Målestokk
<b>1:100</b>
Kontroll utførende
Sign. Kontroll
Prosjektnr. for prosjekterende/lev.