


RØRDELSLISTE V69

Pos	Beskrivelse	Dim.	Ant	Anmerking
1	VENTIL T M/BRANNV. AVSTIKK	DN150/100	1	M/SERVICEVENTILER
2	STENGBAR BRANNVENTIL	DN100	1	M/BRANNVENTILS IKRING OG BESKYTTELSESLOKK
3	GJENGEFRI MELLOMRING	DN100	1	M/KULEVENTIL OG PLUGG . BAJONETTLØSNING
4	PE-SVEISEKRAGE MED LØSFLENS	DN150/160	2	MED GALVANISERT LØSFLENS
5	BLINDFLENS MED BORING	DN150	1	M/KULEVENTIL OG PLUGG . BAJONETTLØSNING

- \* LEVERING OG MONTERING AV ALL ØVRIG NØDVENDIG FITTINGS INKLUDERES.
- \* Forankringskonsoll, unikk eller tilsvarende.

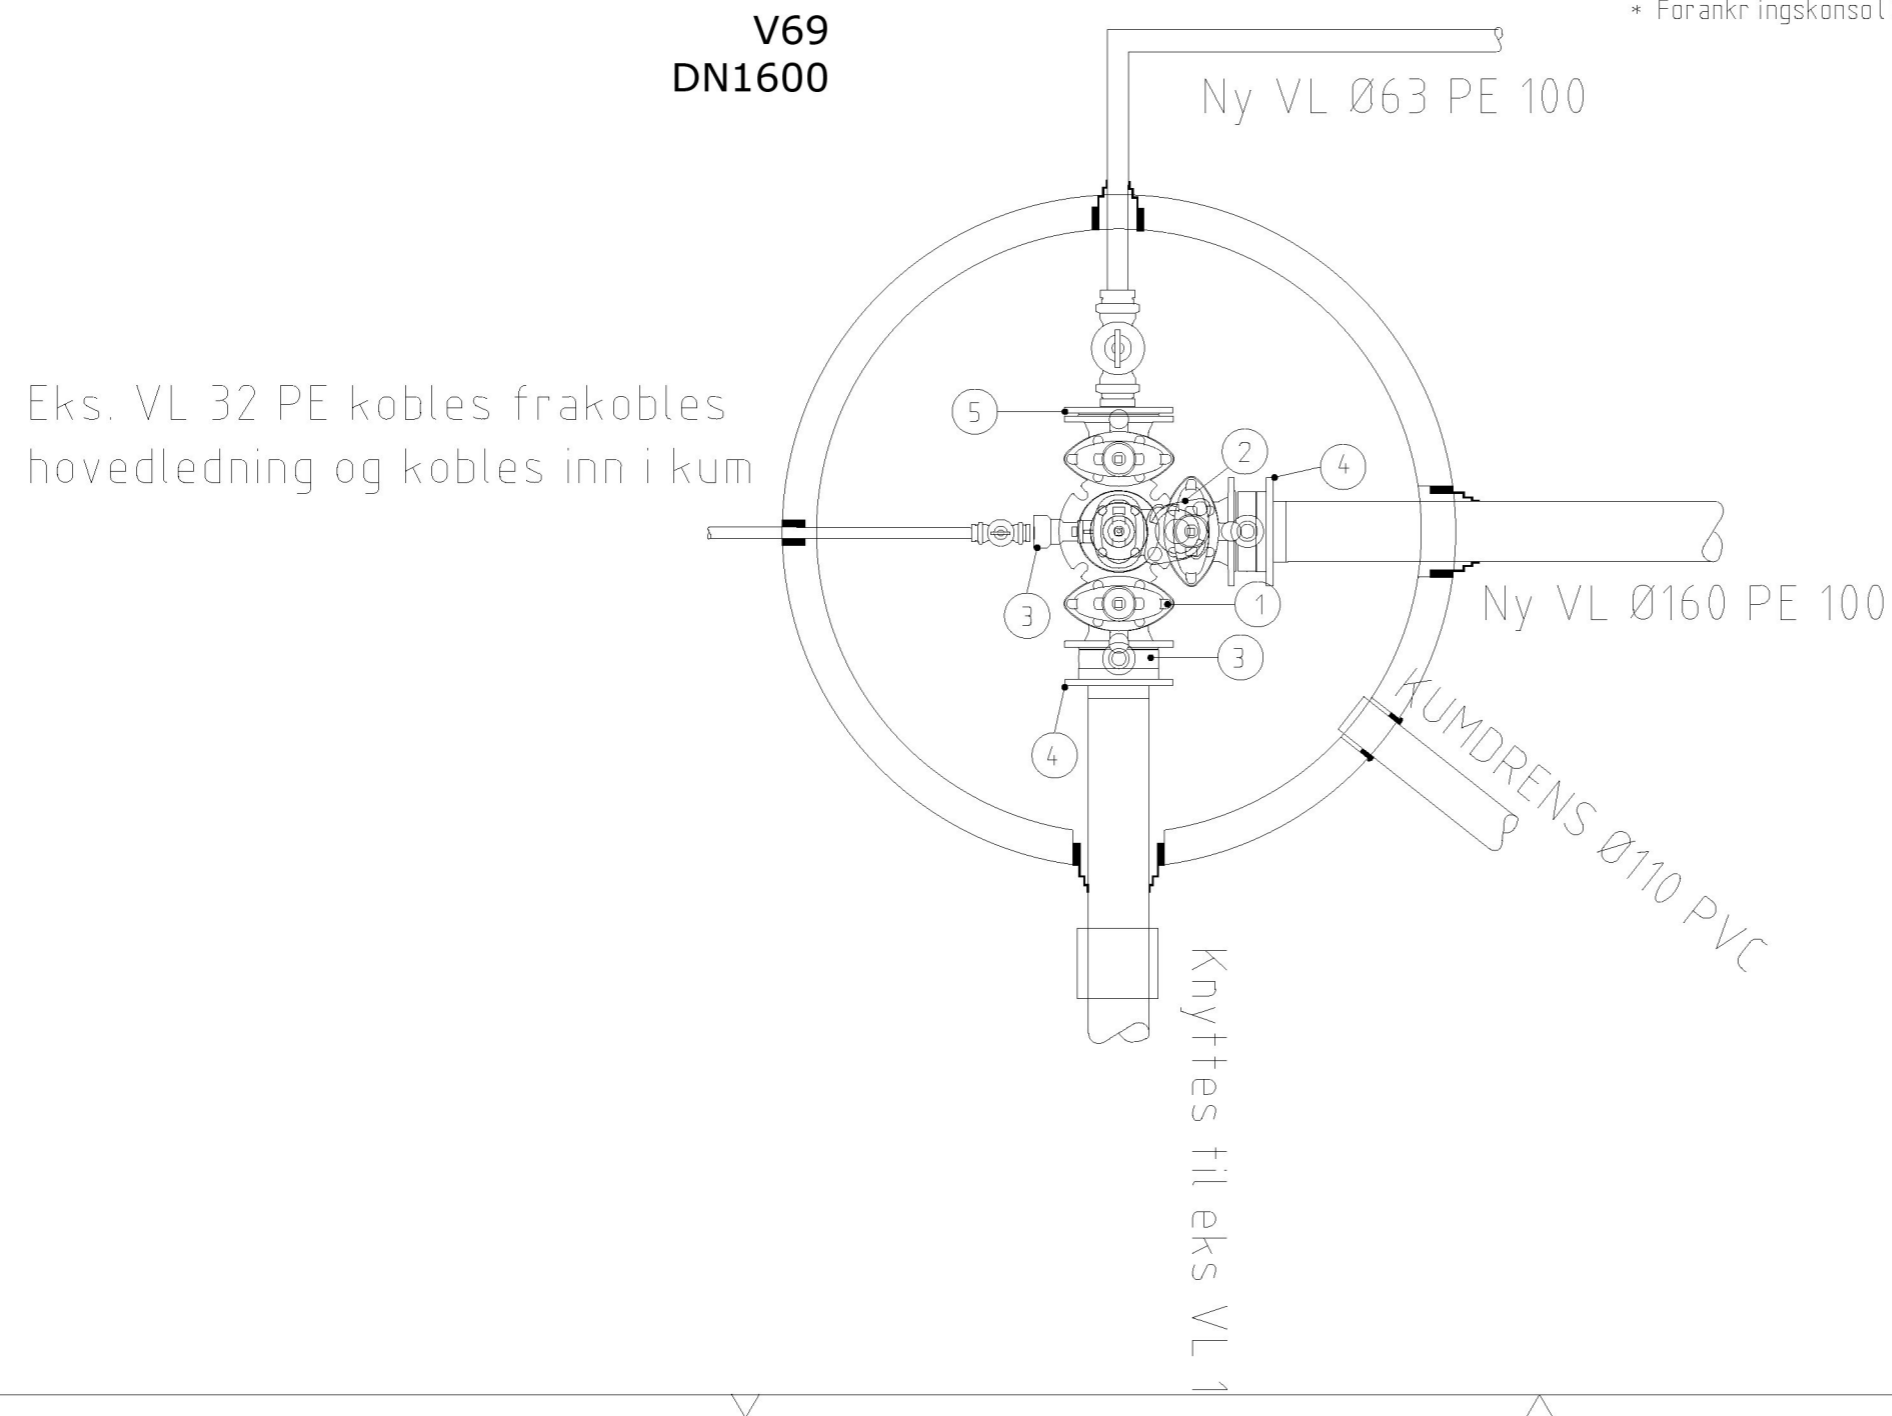

Merknader:  
Alle arbeider utføres iht Lindås Kommunes VA-norm.

Revisjon	Rettelse	Dato	Tegnet	Kontrollert	Godkjent
<b>TIL TEKNISK GODKJENNING</b>					
<b>RAMBOLL</b>					
Rambøll Norge AS - Region Vest Folke bernadottes vei 50 - Postboks 3705 Fyllingsdalen, N-5845 Bergen T +47 55 17 58 00, bergen@ramboll.no					
<b>ALVERSUND UTVIKLING</b>					DATO: 28.02.2017
<b>VA HILLAND VEST</b>					TEGN: EHSU
Detailtegning V69 (landtakskum)					KONTR: BBI
					Oppdragsnummer 1350020551
					Dokumentansvarlig PHGL
					Filnavn H200.dwg
					Målestokk 1:20 (A3)
Kompleks	Bygg	Etasje	Fag	System	Type
				K	H201
					Løpenummer
					Prosjektfase
					Revisjon
					Status