

1 2 3 4 5 6

A

A

B


B

C


C

D

D

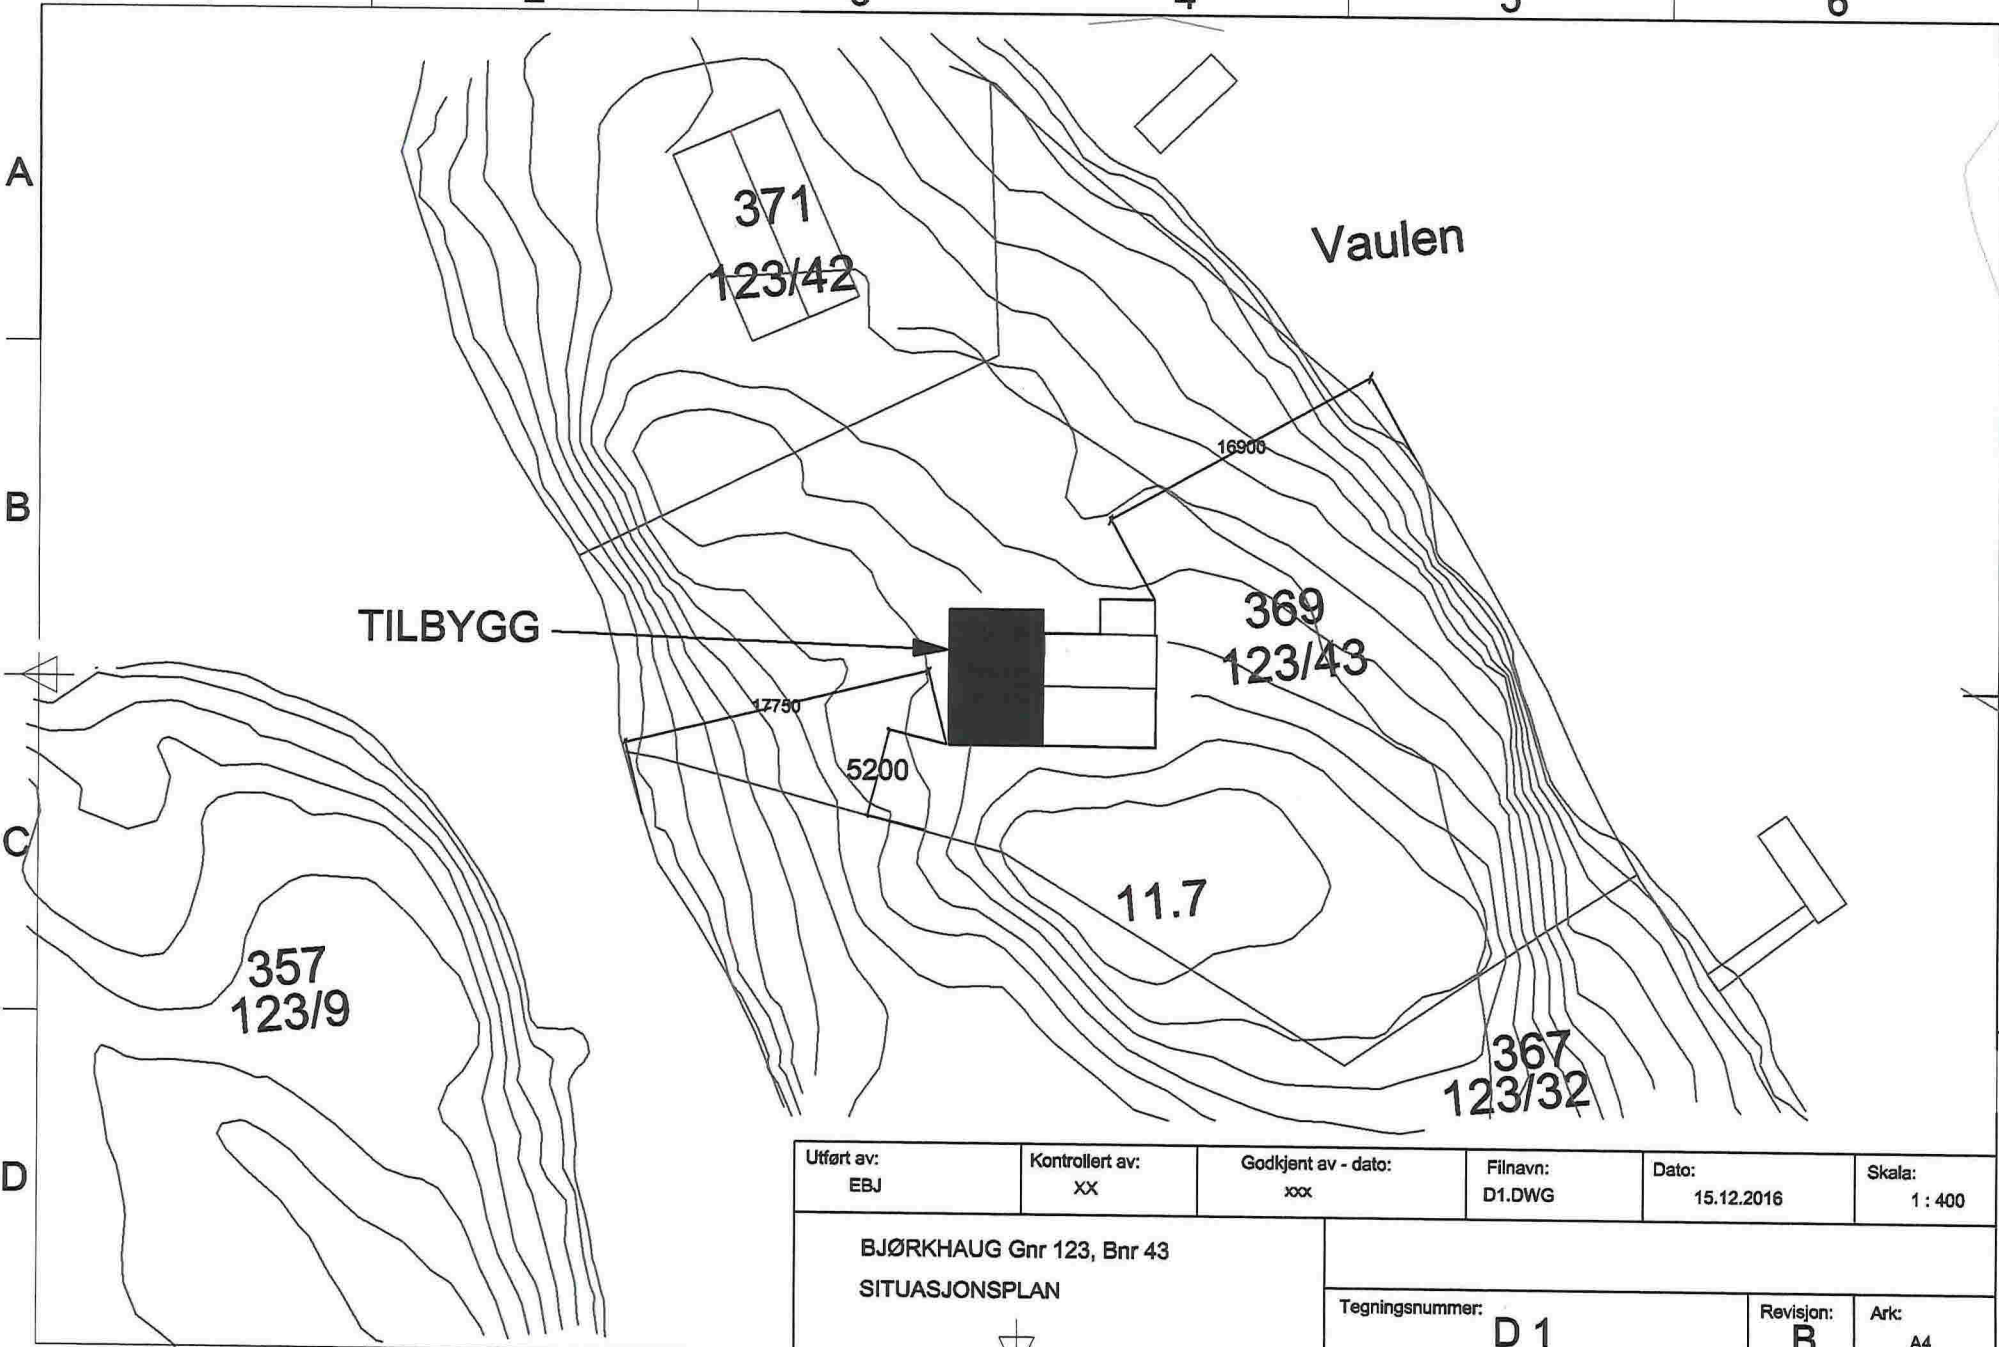

Utført av: EBJ	Kontrollert av: XX	Godkjent av - dato: xxx	Filnavn: D1.DWG	Dato: 15.12.2016	Skala: 1:400
BJØRKHAUG Gnr 123, Bnr 43 SITUASJONSPLAN			Tegningsnummer: D 1		
			Revisjon: B	Ark: A4	

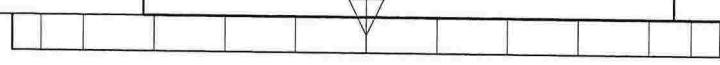

1 2 5 6