

LINDAS BYGNINGSRAD 5100 ISDALSTØ	Motestad Rådhuset	Møte dato 20.12.82
Sakshandsamar Haukås	Matr. nr. gnr. 134 bnr. 160 Hilland	SAK NR. 524/82
Byggherre meldar Bernt Pedersen	Adr. Hetlevikåsen 319 5071 Loddefjord	
Saka gjeld Naust m/loft - Nybygg		

Vedlegg.

Søknad om byggjetillatelse, dat. 23.8.82
kvittering for sendt nabovarsel
situasjonskart 1:1000, 1:5000
teikningar 1:50
søknad om unntak frå strandplanlova, dat. 23.8.82
skriv dat. 24.9.82
søknad om ansvarsrett, dat. 23.8.82
Ingen merknad frå kulturstyret/fril.nemnda, dat. 18.11.82
Tilrådd i generalplanutvalet i møte 30.9.82

Fylkesmannen i Hordaland
Miljøvernavdelinga
J. nr. 085 13 JAN. 1983
Arkiv 700

TILRÅDING:

Byggjetillatelse vert gjeve i samsvar med teikningar og utgreiingar vedlagt søknaden og på følgjande vilkår:

1. Med tilvising til § 6 i strandplanlova gjev bygningsrådet unntak frå § 3 nr. 1 i lova. Ein gjer merksam på at søkjaren ikkje kan retta seg etter dette vedtaket før friluftsnemndene har teke stode til klagespørsmålet. Klagefristen er 2 mndr. Evt klage har oppsetjande verknad.
2. Bygningssjefen skal avgjera den nøyaktige plasseringa av bygningen og høgd på topp grunnmur. (F 14:21)
3. Farge og takteking må vera slik at det harmonerar godt med omgjevnaden. Bygningsrådet kan forlanga at bygget skal målast på ny dersom det vert fargesett på ein skjemmaende måte. (§ 74)
4. I medhald av § 7 i bygningslova tilrår bygningsrådet at det vert gjeve dispensasjon frå krava i § 70.2 for avstand på 1,10 m til nabogrense. Dispensasjonen vert tilrådd på følgjande vilkår:
 1. Vindauger i gavlane vert ikkje tillete. Evt. lysinntak til naustet må leggjast i takflata.
 2. Bygget vert berre tillete nytta til naust. Innreiing av loftsetg. til hytteføremål vert ikkje godkjent.
 3. Teikningar som syner dette skal leggjast fram for bygningssjefen til godkjenning.

.../...

LINDAS BYGNINGSRAD 5100 ISDALSTO	Motestad Rådhuset	Mote dato 20.12.82
Sakshandsamar Haukås	Matr nr gnr. 134 bnr. 160 Hilland	SAK NR 524/82
Byggherre melder Bernt Pedersen	Adr. Hetlevikåsen 319 5071 Loddefjord	
Saka gjeld Naust m/loft - Nybygg		

Vedlegg:

Forts.


5. I samsvar med § 93 jfr. § 95 i bygningslova vert det ikkje tillete igangsett arbeid før det er gjeve byggjetillatelse eller graveløyve. Byggjetillatelse vert sendt når vilkåra i vedtaket er stetta.

Bygningsrådet godkjenner Bernt Pedersen som ansvarshavande for heile byggjearbeidet. (§ 98)

VEDTAK:

Tilrådinga vert vedteken med 3 mot 2 røyster.

FOR LINDAS BYGNINGSRAD

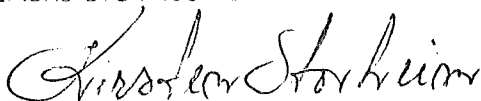

Utskrift sendt til Bernt Pedersen
Kulturstyret
Fylkesfril.nemnda
Nærings- og miljøst.

524/82

FYKRE-MANNING HORDALAND

KLUBBEN

HANDSAMÅ DEN
20 DES. 1982
LINDÅS BYGNINGSRÅD

134/63

Pp 737
39,93
134/160

Pp 736
39,24

134/83, 84

134/200
134/189
134/205

134/237
134/247, 56


134/206, 34
232

134/228

134/145, 146

73
9
28
9

19

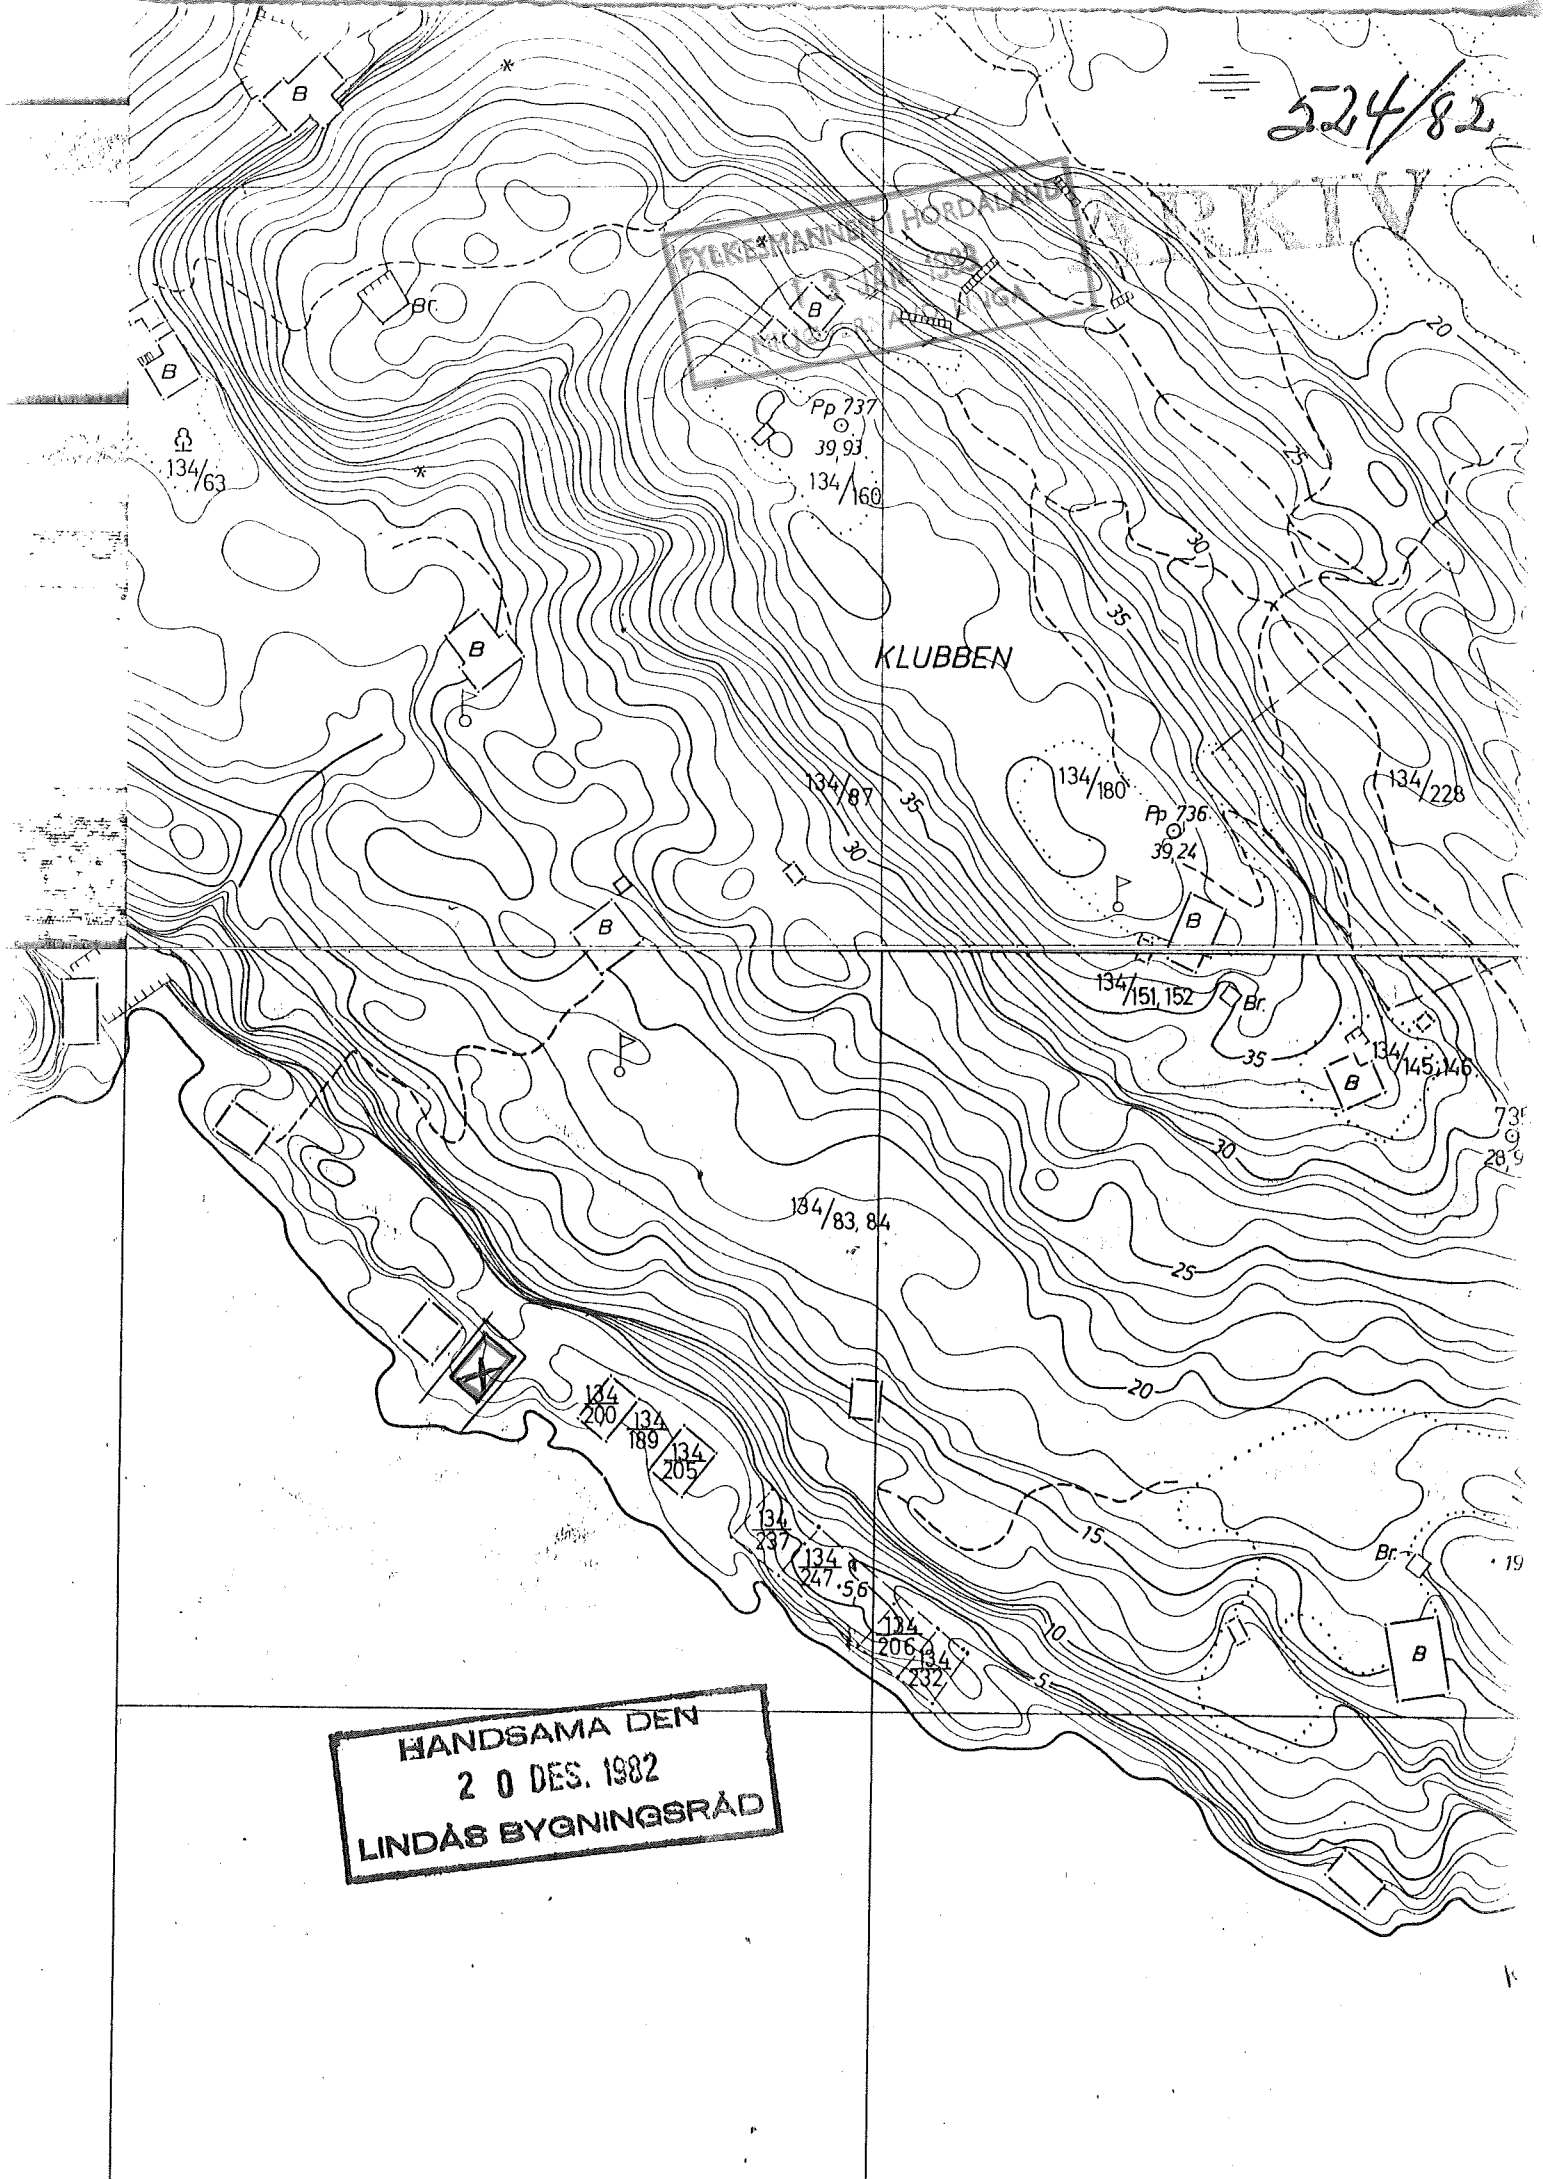


BYLK... NEVI...
1.3. JAN. 1982
MIDJERYVDELINGA

HANDSAMA DEN
20. DES. 1982
LINDÅS BYGNINGSRÅD

Materialbeskrivelse: Sperr 3"x2"
Stender 3"x2"
Kledning: 5/8x6"
Tak Metallplater

Grønne mur, støpt i silt-blokkstein 50 x 25 x 30 cm. Innt. høy.

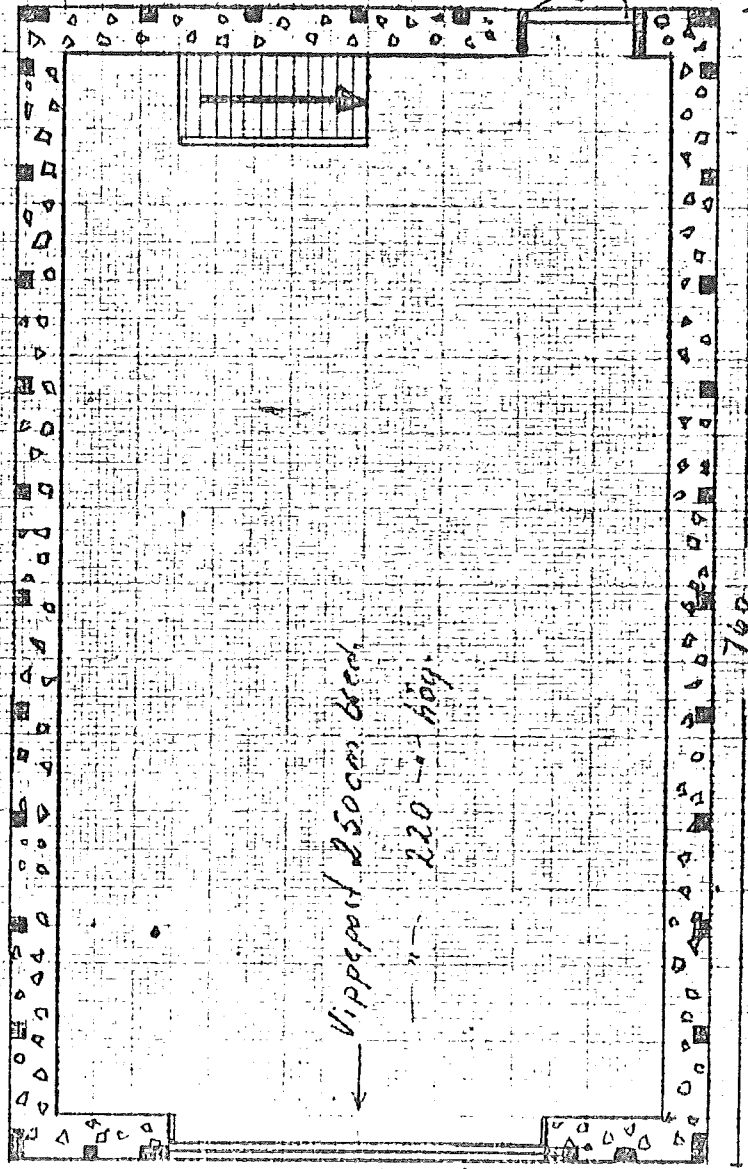

Vippeport 250cm bred
220 cm høy

460
400

760
700
540

Plan:


160
01789 230982
13458
LINDÅS BYGNINGSRÅD

Vest

BYGGEN 5 DALAND
13. 11. 1982
MILJÖ
LINDA

LINDA'S BYGGEN
01789 23 08 82
Arkiv nr. 134-503

160

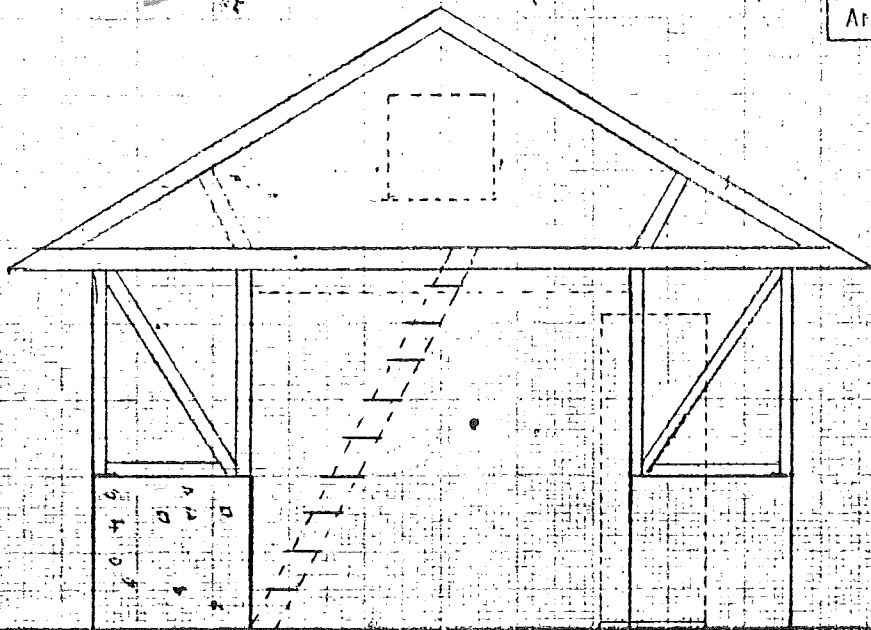


Snitt:

HANDSAM DEN
20 DES. 1982
LINDAS BYGNINGSRÅD

13 JAN 1983
KUNSTFÖREHANDLINGEN

LINDA ZIGMUND
TEKNIK AB
01-739 230782
Arkiv nr. 134 5
160

HANDSAMÄN DEN
20 DES. 1982
LINDÅS BYGNINGSRÅD

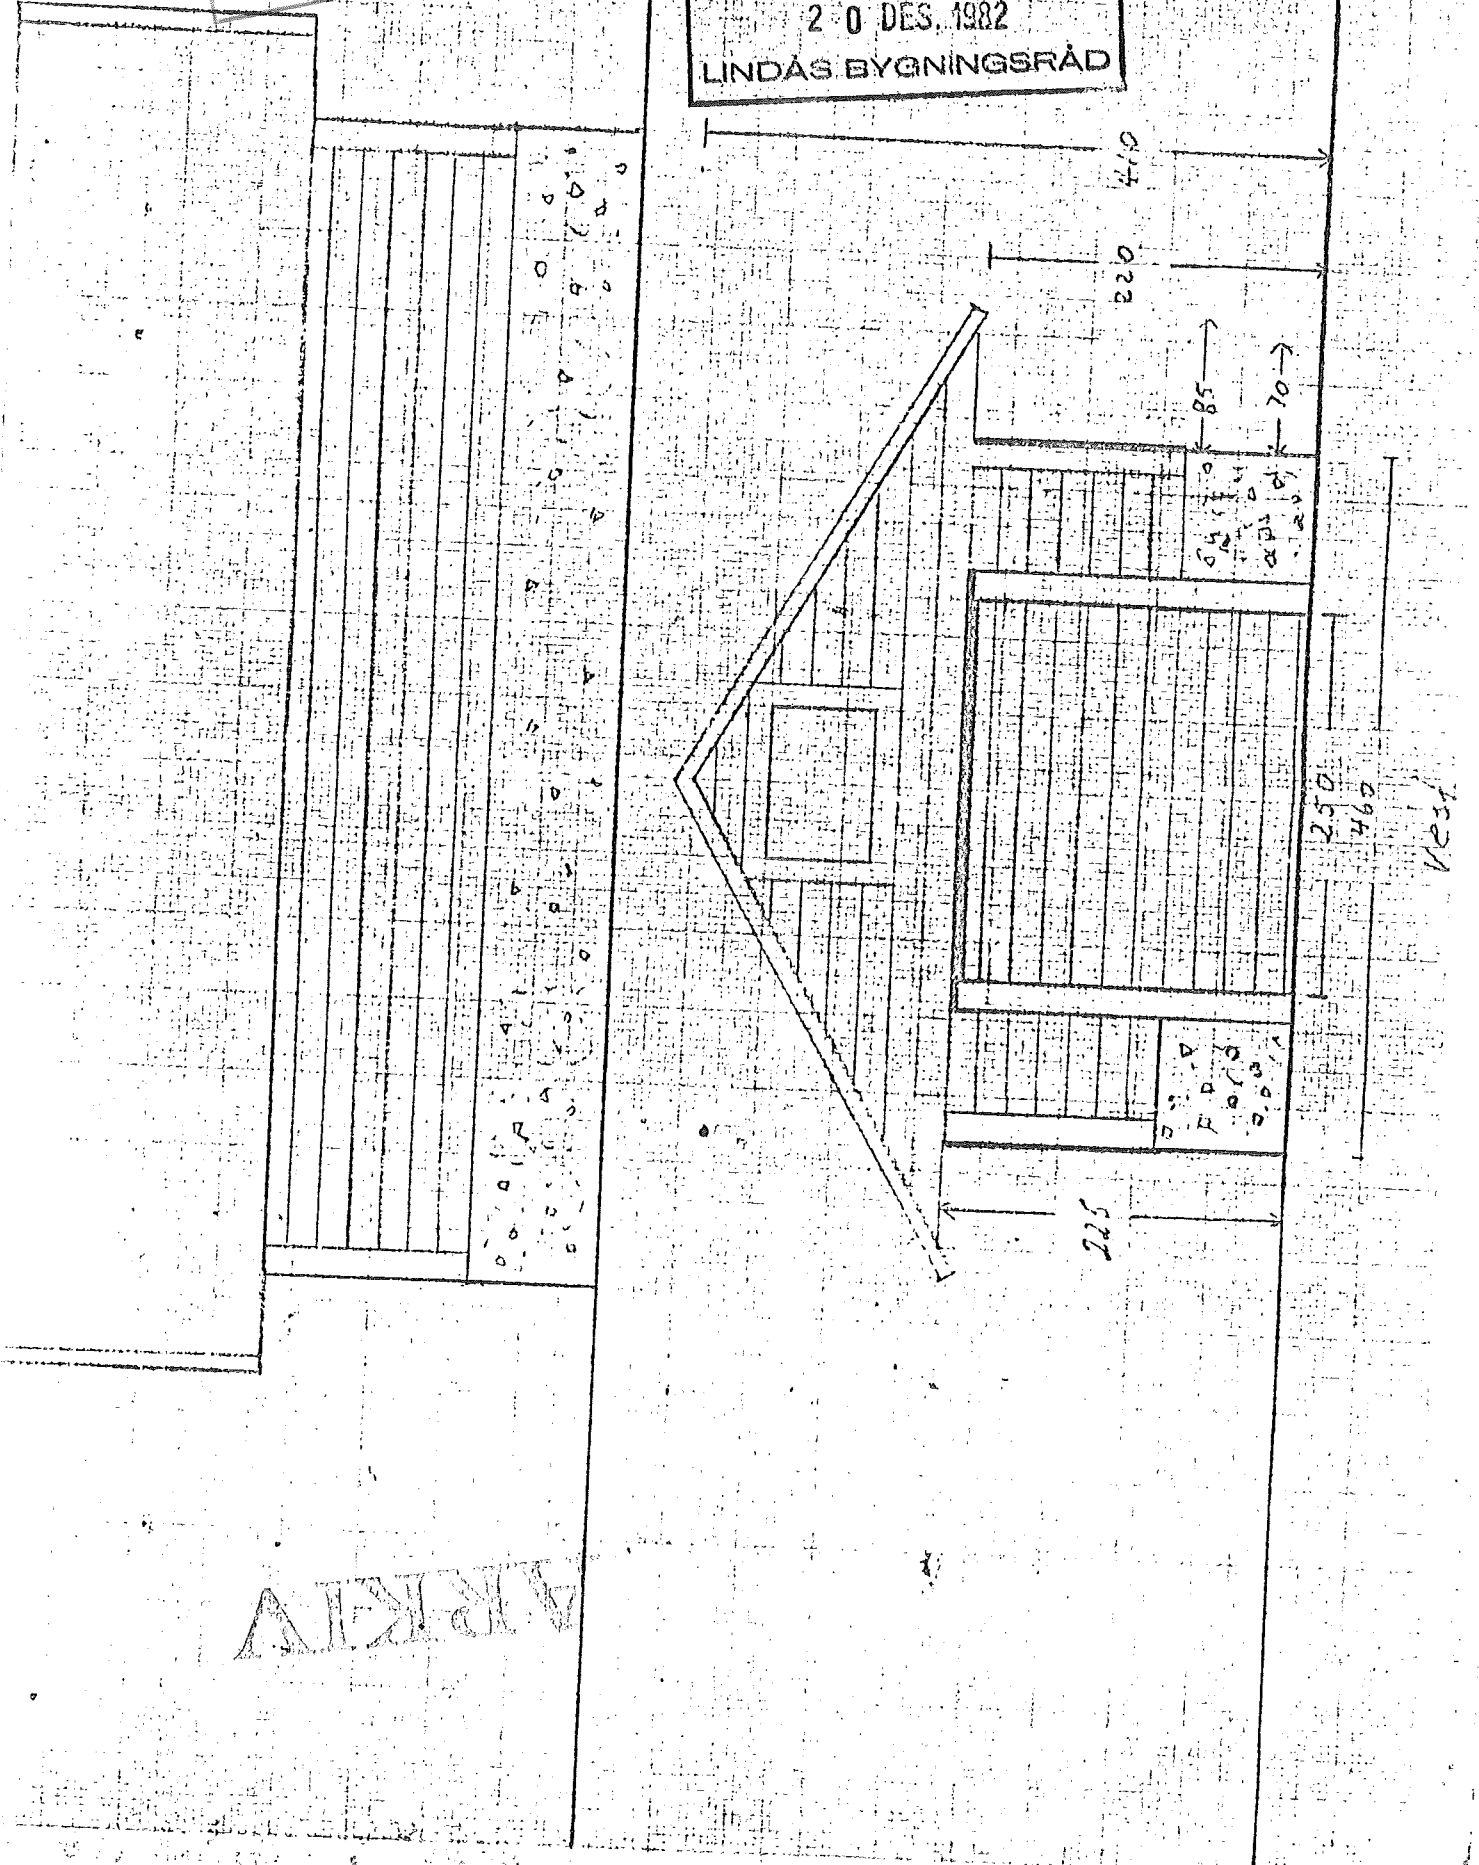


ARKIV

Nord

FYLKESMANN
13 JAN 1933
MILJØVERNADDELINGA

LINDÅS KOMMUNE
TEKNISSJEF
01799 23082
Arkiv nr. 13453

HANDSAMÅ DEN
20 DES. 1982
LINDÅS BYGNINGSRÅD

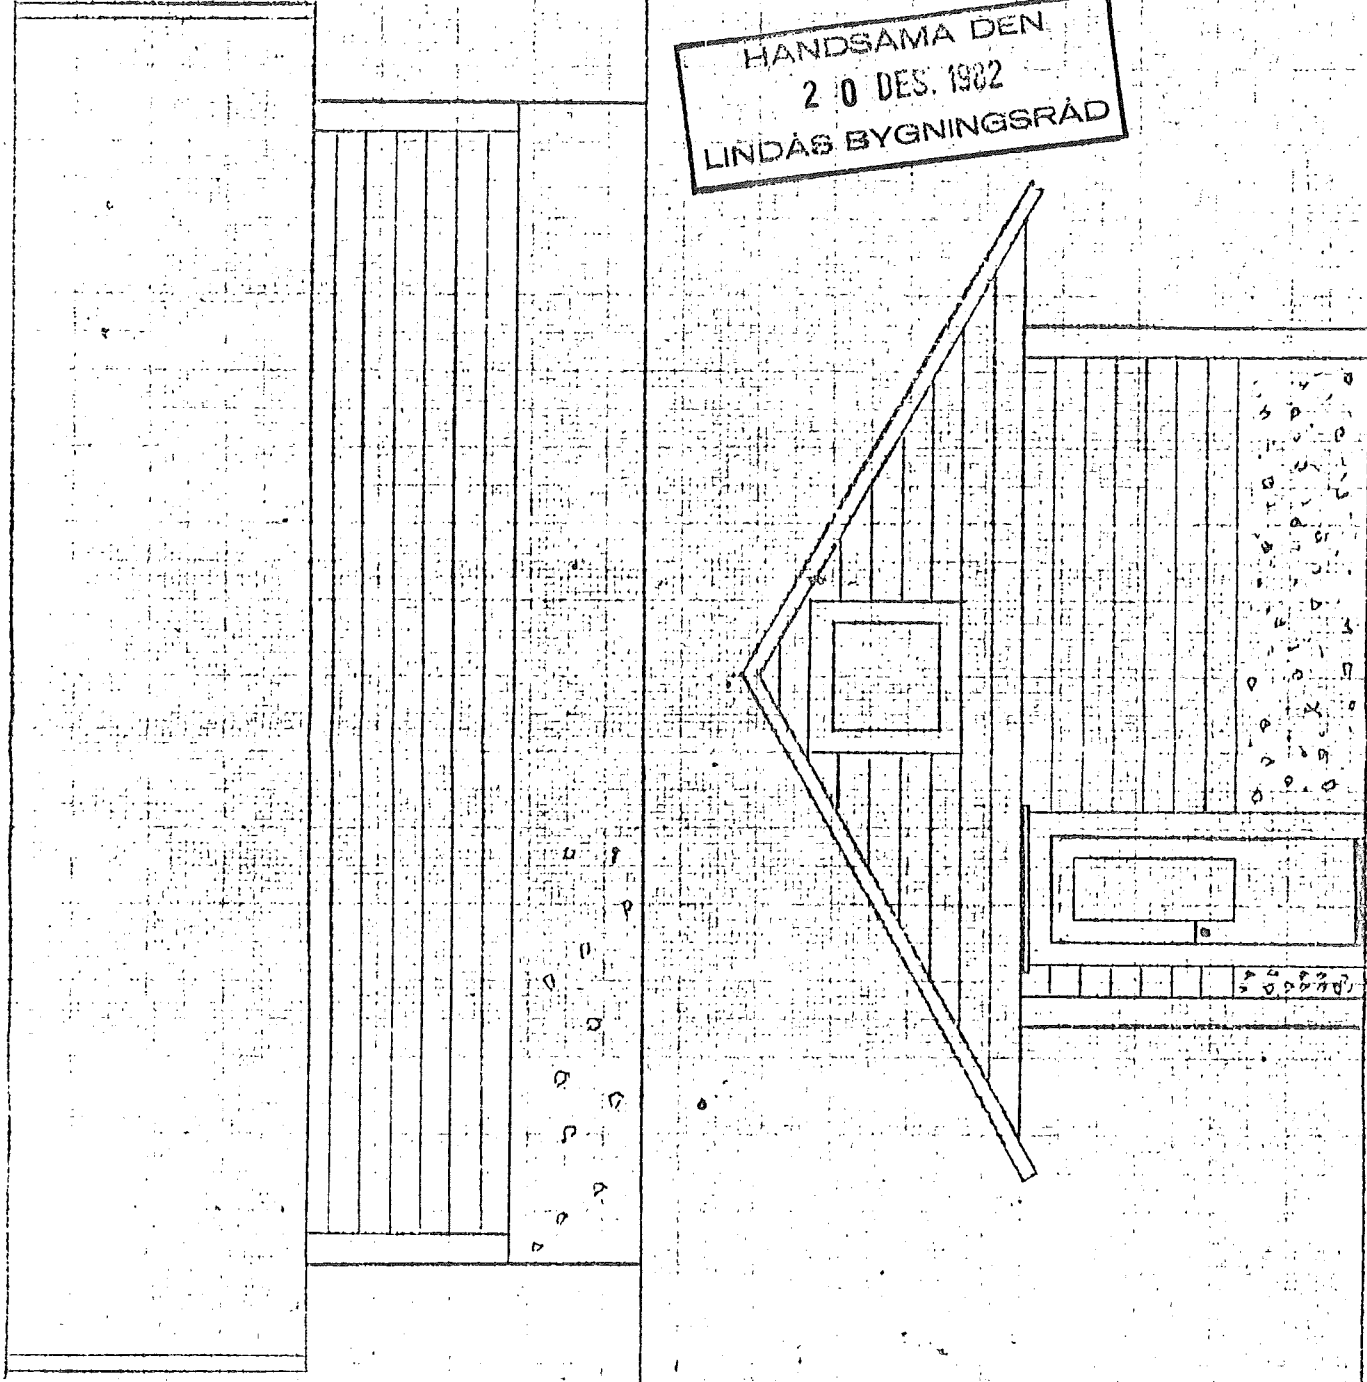

Øst