



Søknad om ferdigattest Bolighus Trælundsvegen 26

(Søknaden er planlagt innsendt den 23 ___ / ___ 3 ___ - 20 17 , og ble faktisk innsendt den 29 ___ / ___ 3 ___ - 2017)

| | |
|--|----------------------------------|
| Alle UTF har mottatt og bekreftet forutsetninger i sjekkliste for gjennomføring av byggesaksprosessen. | Ok |
| Ansvarlig søkers redegjørelse for søknaden/ tiltaket er utarbeidet jfr. gjeldende mal for dette. (Kan limes inn i ByggSØK) | Ok- epost |
| Situasjonskart, avkjørselsplan og utomhusplan er vedlagt søknaden som vedlegg gruppe D (dersom endret) | Ikke endret |
| Tegnings underlag er vedlagt søknaden som vedlegg gruppe E (dersom endret) | Ikke endret |
| Redegjørelse for søknaden/ tiltaket og eventuelt tilhørende kart/ foto er vedlagt søknaden som vedlegg gruppe F | Ok |
| Ajourført gjennomføringsplan er vedlagt søknaden som vedlegg gruppe G. | Vedlegg q |
| Sluttrapport for avfallsplan og miljøsaneringsbeskrivelse er mottatt og vedlagt søknaden som vedlegg gruppe K.. | Kunde levert til Kjevikkdalen |
| Opplysninger relatert til boligspesifikasjon i matrikkelen er vedlagt søknaden som vedlegg gruppe H. (dersom endret) | Ikke endret |
| Eventuelle uttalelser, samtykker, vedtak fra andre myndigheter er vedlagt søknaden som vedlegg gruppe I. (Dersom nye) | Ikke endret |
| Eventuelt andre vedlegg er vedlagt søknaden som vedlegg gruppe Q. | Plassering og uavhengig kontroll |
| Nødvendige samsvarerklæringer og evt. plan for uavhengig kontroll samt resterende kontrollerklæringer fra uavhengig kontrollør/er er mottatt og arkivert i oppdragspermen. Evt. foreliggende melding om åpent avvik er oversendt kommunen. | Ok mottatt |
| Dokumentasjon for oppfyllelse av byggteknisk forskrift kap4 (Forvaltning, drift og vedlikehold) fra utførende er mottatt og arkivert i oppdragspermen. | Signert mottatt kunde |
| | |
| | |

Egil Saegstad 29/3-17

Søknad om ferdigattest



Plan- og bygningsloven § 21-10 og SAK10 §§ 8-1 og 8-2

Søknaden gjelder

Eiendom/Byggested

Kommune Gnr. Bnr. Adresse

Lindås 55 38 TRÆLANDSVEGEN 26, 5956 HUNDVIN

Ansvarlig søker

| | | | | |
|-----------------------|---------------------|---------------|----------|--------------|
| Navn | Organisasjonsnummer | Kontaktperson | Telefon | Mobiltelefon |
| REKNES BYGGJEVARER LL | 915354424 | EGIL SAGSTAD | 56166060 | 90681560 |

e-postadresse
firmapost@reknesbyggjevare.no

Ferdigattest

Tiltaket tilfredsstiller kravene til ferdigattest

Oppdatert dokumentasjon

Det er IKKE foretatt ikke søknadspliktige endringer/justeringer i forhold til tillatelsen.

Varmesystem

Energiforsyning
elektrisitet

Varmefordeling
ovn kamin peis

Erklæring

Tilstrekkelig dokumentasjon som grunnlag for driftsfasen er overlevert byggverkets eier.

Vedlegg

| Vedleggstype | Gruppe | Beskrivelse av vedlegget | Hvordan oversendes vedlegget? |
|--------------|--------|--------------------------|-------------------------------|
| annet | Q | Plassering og kontroll | vedlegges som papir |

Søknad om ferdigattest



Signering

(tiltakhaver signere for tiltak uten ansvarlig søker)

Ansvarlig søker

Dato 29.3.17

Signatur Eivind Sagvold

Gjentas med blokkbokstaver

Gjennomføringsplan



Søknaden gjelder

Eiendom/Byggested
 Kommune Gnr. Bnr. Adresse
 Lindås 55 38 TRÆLANDSVEGEN 26, 5956 HUNDVIN

Date: 29.3.17 Sign. Ansvar søker: *[Handwritten Signature]*

Beskrivelse fagområde

Prosjektering

| Fagområde | Beskrivelse av ansvarsområde, hentet fra søknad/erklæring om ansvar | Tiltaksklasse | Foretakets navn | Søknad om rammetillatelse | Søknad om lønnssettings tillatelse /ett-tinn søknad | Søknad om midlertidig bruks tillatelse | Søknad om ferdigattest | Arbeidet innenfor ansvarsretten er avsluttet |
|-------------------------|---|---------------|--|---------------------------|---|--|------------------------|--|
| GRUNN- OG TERRENGARBEID | Grunn- og terrengarbeid | 1 | 985416397 R VALLE MASKIN AS | | X | | | |
| ARKITEKTUR | Tegninger og plassering | 1 | 915354424 REKNES BYGGJEVARER LL | | X | | | |
| BETONGARBEID | Oppføring av ringmur | 1 | Selvbygger Tommy Andersen | | | | | |
| OPPFØRING AV PIPE | Oppføring av pipe | 1 | 997857747 MURERFIRMA PER ARNE BEKKEN AS | | X | | | |
| TØMRERARBEID | Tømmerarbeid | 1 | 915354424 REKNES BYGGJEVARER LL | | X | | | |
| VATROMSARBEID/MEMBRAN | Våtromsarbeid-membran | 1 | 997857747 MURERFIRMA PER ARNE BEKKEN AS | | X | | | |
| INNVENDIG RØRLEGGARBEID | Innvendig Rørleggerarbeid | 1 | 915836445 LINDÅS VVS NILS TRÆLAND AS | | X | | | |

Gjennomføringsplan



| | | | | |
|-------------------------|--------------------------|---|---|---|
| UTVENDIG RØRLEGGJARBEID | Utvendig Rørleggerarbeid | 1 | 915836445 LINDAS VVS NILS TRÆLAND AS | X |
| PLASSERING AV TILTAKET | Plassering av tiltaket | 1 | 915354424 REKNES BYGGJEVARER LL | X |

Utførelse

| Fagområde | Ansvarsområde | Tiltaksklasse | Foretakets navn | Søknad om rammetilførelse | Søknad om leingsettings tilførelse /eit-brinn søknad | Søknad om midlertidig bruks tilførelse | Søknad om ferdigtilførelse | Arbeidet innenfor ansvaret er avsluttet |
|-------------------------|---------------------------|---------------|---|---------------------------|--|--|----------------------------|---|
| GRUNN- OG TERRENGARBEID | Grunn- og terrengarbeid | 1 | 985416397 R VALLE MASKIN AS | | | | X 26.3-17 | 1 |
| PLASSERING AV TILTAKET | Plassering av bygg | 1 | 986448551 MEDAAS OPPMALING OG MINIMASKIN | | | | X 05.08-16 | 2-5 |
| BETONGARBEID | Oppføring av ringmur | 1 | Selvbygger Tommy Andersen | | | | X 22.02-17 | 6 |
| OPPFØRING AV PIPE | Oppføring av pipe | 1 | 997857747 MURERFIRMA PER ARNE BEKKEN AS | | | | X 23.02-17 | 7-8 |
| TØMRERARBEID | Tømrerarbeid | 1 | 915354424 REKNES BYGGJEVARER LL | | | | X 24.03-17 | 9-10 |
| VÅTROMSARBEID/MEMBRAN | Våtromsarbeid-membran | 1 | 997857747 MURERFIRMA PER ARNE BEKKEN AS | | | | X 23.02-17 | 7-8 |
| INNENDIG RØRLEGGJARBEID | Innvendig rørleggerarbeid | 1 | 915836445 LINDAS VVS NILS TRÆLAND AS | | | | X 23.02-17 | 11 |
| UTVENDIG RØRLEGGJARBEID | Utvendig rørleggerarbeid | 1 | 915836445 LINDAS VVS NILS TRÆLAND AS | | | | X 23.02-17 | 11 |

Gjennomføringsplan



Kontroll

| Fagområde | Ansvarsområde | Tillatelseskategori | Foretakets navn | Søknad om rammetillatelse | Søknad om utarbeidingsplan / felt-tiln søknad | Søknad om midlertidig bruks tillatelse | Søknad om ferdigattest |
|-----------------------------------|----------------------------------|---------------------|---------------------------------|---------------------------|---|--|------------------------|
| UAVHENING KONTROLL AV FUKTSIKRING | Uavhengig kontroll av fuksikring | 1 | 995081954 BYGMESTER SKARE AS | | | | |
| UAVHENING TETTHETSKONTROLL | Uavhengig kontroll av tetthet | 1 | 995081954 BYGMESTER SKARE AS | | | | |

x
21.3-17/12-16
x
21.3-17/12-16

1

Samsvarserklæring

Plan- og bygningsloven § 23-1, SAK10 kapittel 12



NY BOLIG


| | | | |
|----------------------------|------|------|--------------------------------|
| Erklæringen gjelder | | | |
| Eiendom/Byggested | | | |
| Kommune | Gnr. | Bnr. | Adresse |
| Lindås | 55 | 38 | TRÆLANDSVEGEN 26, 5956 HUNDVIN |

| | |
|---------------------|-------------------|
| Foretak | |
| Organisasjonsnummer | Navn |
| 985416397 | R VALLE MASKIN AS |

| | | |
|---|--------------------------|--|
| Ansvar for prosjektering | | |
| Beskrivelse av ansvarsområde | Ansvarsrett erklært dato | Arbeidet innen ansvarsområdet er avsluttet |
| Grunn- og terrengarbeid | 22.02.2016 | Ja |
| Det er ikke avdekket gjenstående arbeider innenfor ansvarsområdet som er til hinder for å gi tillatelse til: ferdigattest | | |

| | | |
|---|--------------------------|--|
| Ansvar for utførelse | | |
| Beskrivelse av ansvarsområde | Ansvarsrett erklært dato | Arbeidet innen ansvarsområdet er avsluttet |
| Grunn- og terrengarbeid | 22.02.2016 | Ja |
| Ferdigattest - Det er ikke avdekket feil eller mangler som hindrer ferdigattest | | |

| |
|--|
| Bekreftelser |
| Vi bekrefter at kvalitetssikring er utført og dokumentert i henhold til erklæring om ansvarsrett og foretakets kvalitetssikring. |
| Vi bekrefter at prosjektering er i samsvar med ytelser i TEK10 og preaksepterte ytelser (VTEK) eller ved analyse som viser at forskriftens (TEK10) funksjonskrav er oppfylt. |
| Vi bekrefter at utførelse er i samsvar med produksjonsunderlag |

| |
|--|
| Erklæring og signering |
| Foretaket er kjent med reglene om straff og sanksjoner i plan- og bygningsloven kap 32, og at det kan medføre reaksjoner dersom det er gitt uriktige opplysninger. |
| Dato <u>26/3-17</u> |
| Signatur  R. VALLE MASKIN AS |

5912 SEIM - TLF. 56 35 52 50
Org.no.: 985 416 397 MVA

| | |
|-----------------------|-------------|
| Kommunen sitt saksnr. | Prosjektnr. |
|-----------------------|-------------|

2-5



Samsvarserklæring

Pbl § 24-1, SAK10 kapittel 12

| Erklæringa gjeld | | | | | | | |
|------------------------|---------|------|----------|-------------|-------------|-----------|---------|
| Eigedom/ byggjestad | Gnr. | Bnr. | Festenr. | Seksjonsnr. | Bygningsnr. | Bustadnr. | Kommune |
| | 55 | 38 | | | | | Lindås |
| | Adresse | | | | Postnr. | Poststad | |

| Føretak | |
|---------------------------------------|-------------------------------|
| Namn på føretaket Medaas Oppmåling | Organisasjonsnr. 986448551 |

| | | | | |
|--------------------------|-------------|--|--|------------------------------|
| Ansvarsrett gitt dato | 22.02.20106 | Arbeidet innan ansvars- området er avslutta | <input checked="" type="checkbox"/> Ja | <input type="checkbox"/> Nei |
|--------------------------|-------------|--|--|------------------------------|

| Ansvarsområde | |
|---------------------------------------|---|
| Henta frå søknad om ansvarsrett | Funksjon (PRO, UTF) UTF |
| | Beskriving av ansvarsområde Plassering av bygg |

| Ansvarleg for prosjektering: | | | |
|---|--|--|---------------------------------------|
| Det er ikkje avdekt arbeid som står att innanfor ansvarsområdet som er til hinder for å gi: | | | |
| <input type="checkbox"/> Rammeløyve | <input type="checkbox"/> Igangsetjingsløyve/ eittstegsløyve | <input type="checkbox"/> Mellombels bruksløyve | <input type="checkbox"/> Ferdigattest |

| Ansvarleg for utføring: | |
|--|--|
| <input type="checkbox"/> Mellombels bruksløyve – Arbeid som står att for denne delen av tiltaket fram mot ferdigattest | Angi arbeid som står att av mindre vesentleg betydning, innanfor den delen av tiltaket det blir søkt mellombels bruksløyve for |
| <input type="checkbox"/> Angi resterande delar av tiltaket der det her ikkje blir søkt om mellombels bruksløyve | |
| <input checked="" type="checkbox"/> Ferdigattest - Det er ikkje avdekt feil eller manglar som hindrar ferdigattest | |

| Stadfestingar | |
|--|--|
| Ein stadfestar at kvalitetssikring er utført og dokumentert i medhald av søknad om ansvarsrett og føretaket sitt system. | |
| <input type="checkbox"/> Prosjektering verifisert i samsvar med ytingar i TEK10 | |
| <input type="checkbox"/> Prosjektering verifisert i samsvar med dokumentasjon av løysingar i TEK10 | |
| <input checked="" type="checkbox"/> Utføring verifisert i samsvar med produksjonsunderlag | |

| Erklæring og underskrift | | |
|---|--------------------------|---------------------------|
| Føretaket er kjent med reglane om straff og sanksjonar i plan- og bygningslova kap 32, og at det kan medføre reaksjonar dersom det er gitt urette opplysningar. | | |
| Dato | Føretaket si underskrift | Gjenta med blokkbokstavar |
| 05.08.2016 | <i>Kjartan Medaas</i> | KJARTAN MEDAAS |



Medaas Oppmåling

INNMÅLINGSRAPPORT

Tiltak: Bustadhus

Stad: gnr.55 bnr.38, Træland, Lindås kommune.

Måledato: 29.07.2016.

Målt: Topp ringmur

Utstyr: Leica Gps system 1200 m/ Smartnett

Høgde grovplanering: H=26.9

Høgde topp ringmur.: H=27.3

I tillegg er målt inn trasè for vass- og kloakkleidningar.

Tiltaket er plassert i samsvar med situasjonsplanen både i horisontalplanet og i vertikalplanet.


Isdalstø 05.08.2016.

Kjartan Medaas
Medaas Oppmåling


Vedlegg: Plott og sosi-fil

Sendt: Reknes Byggjevarer LL v/ B. Nilsen , epost
Lindås kommune v/ T. Villanger, epost

2-5

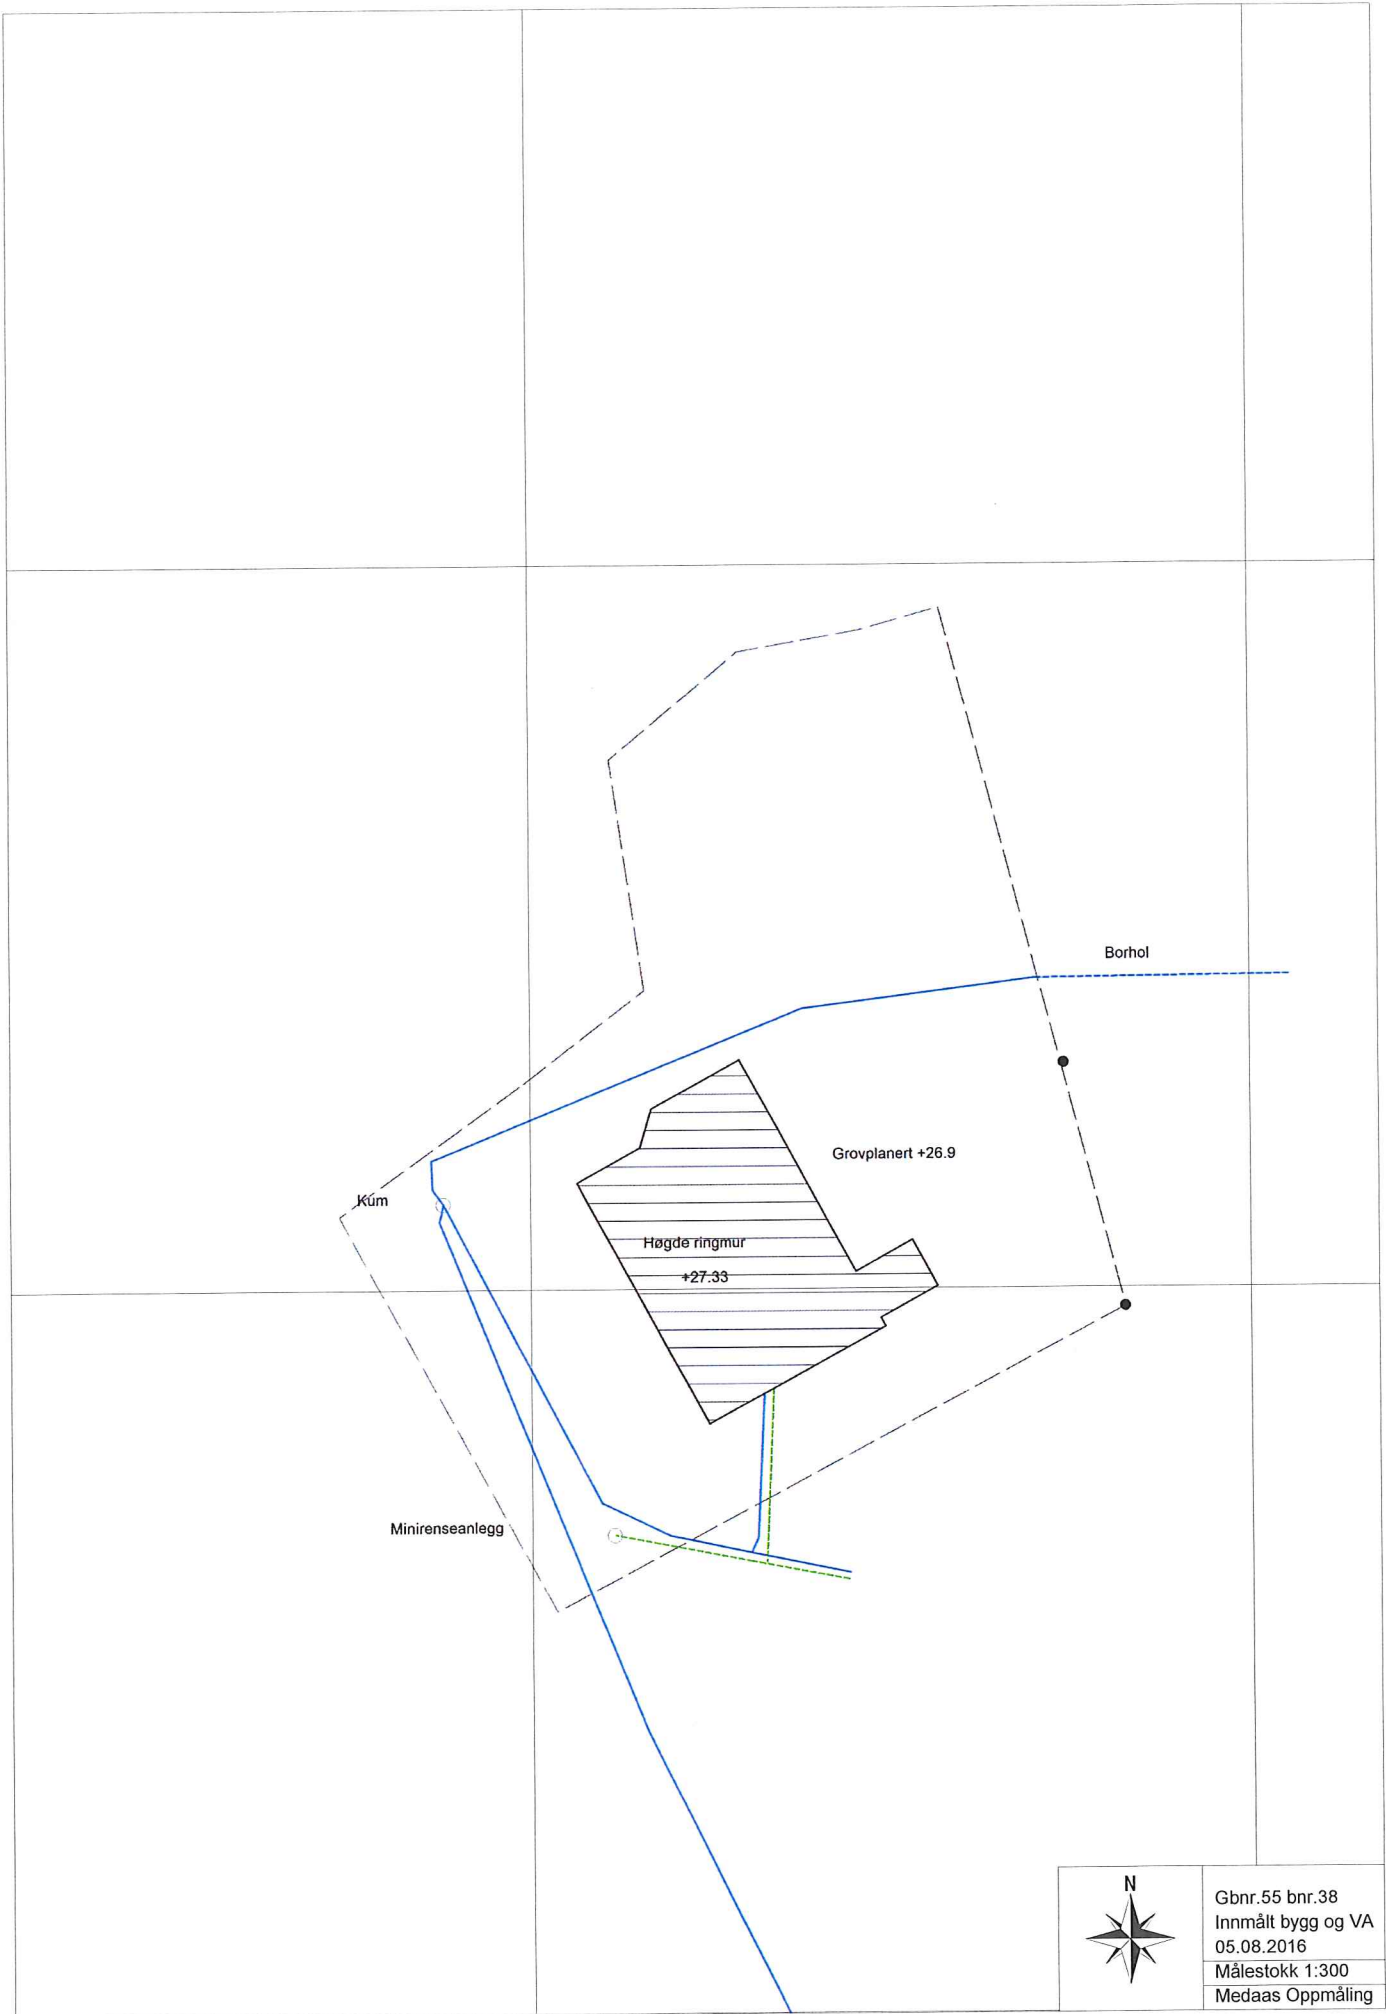

2-5

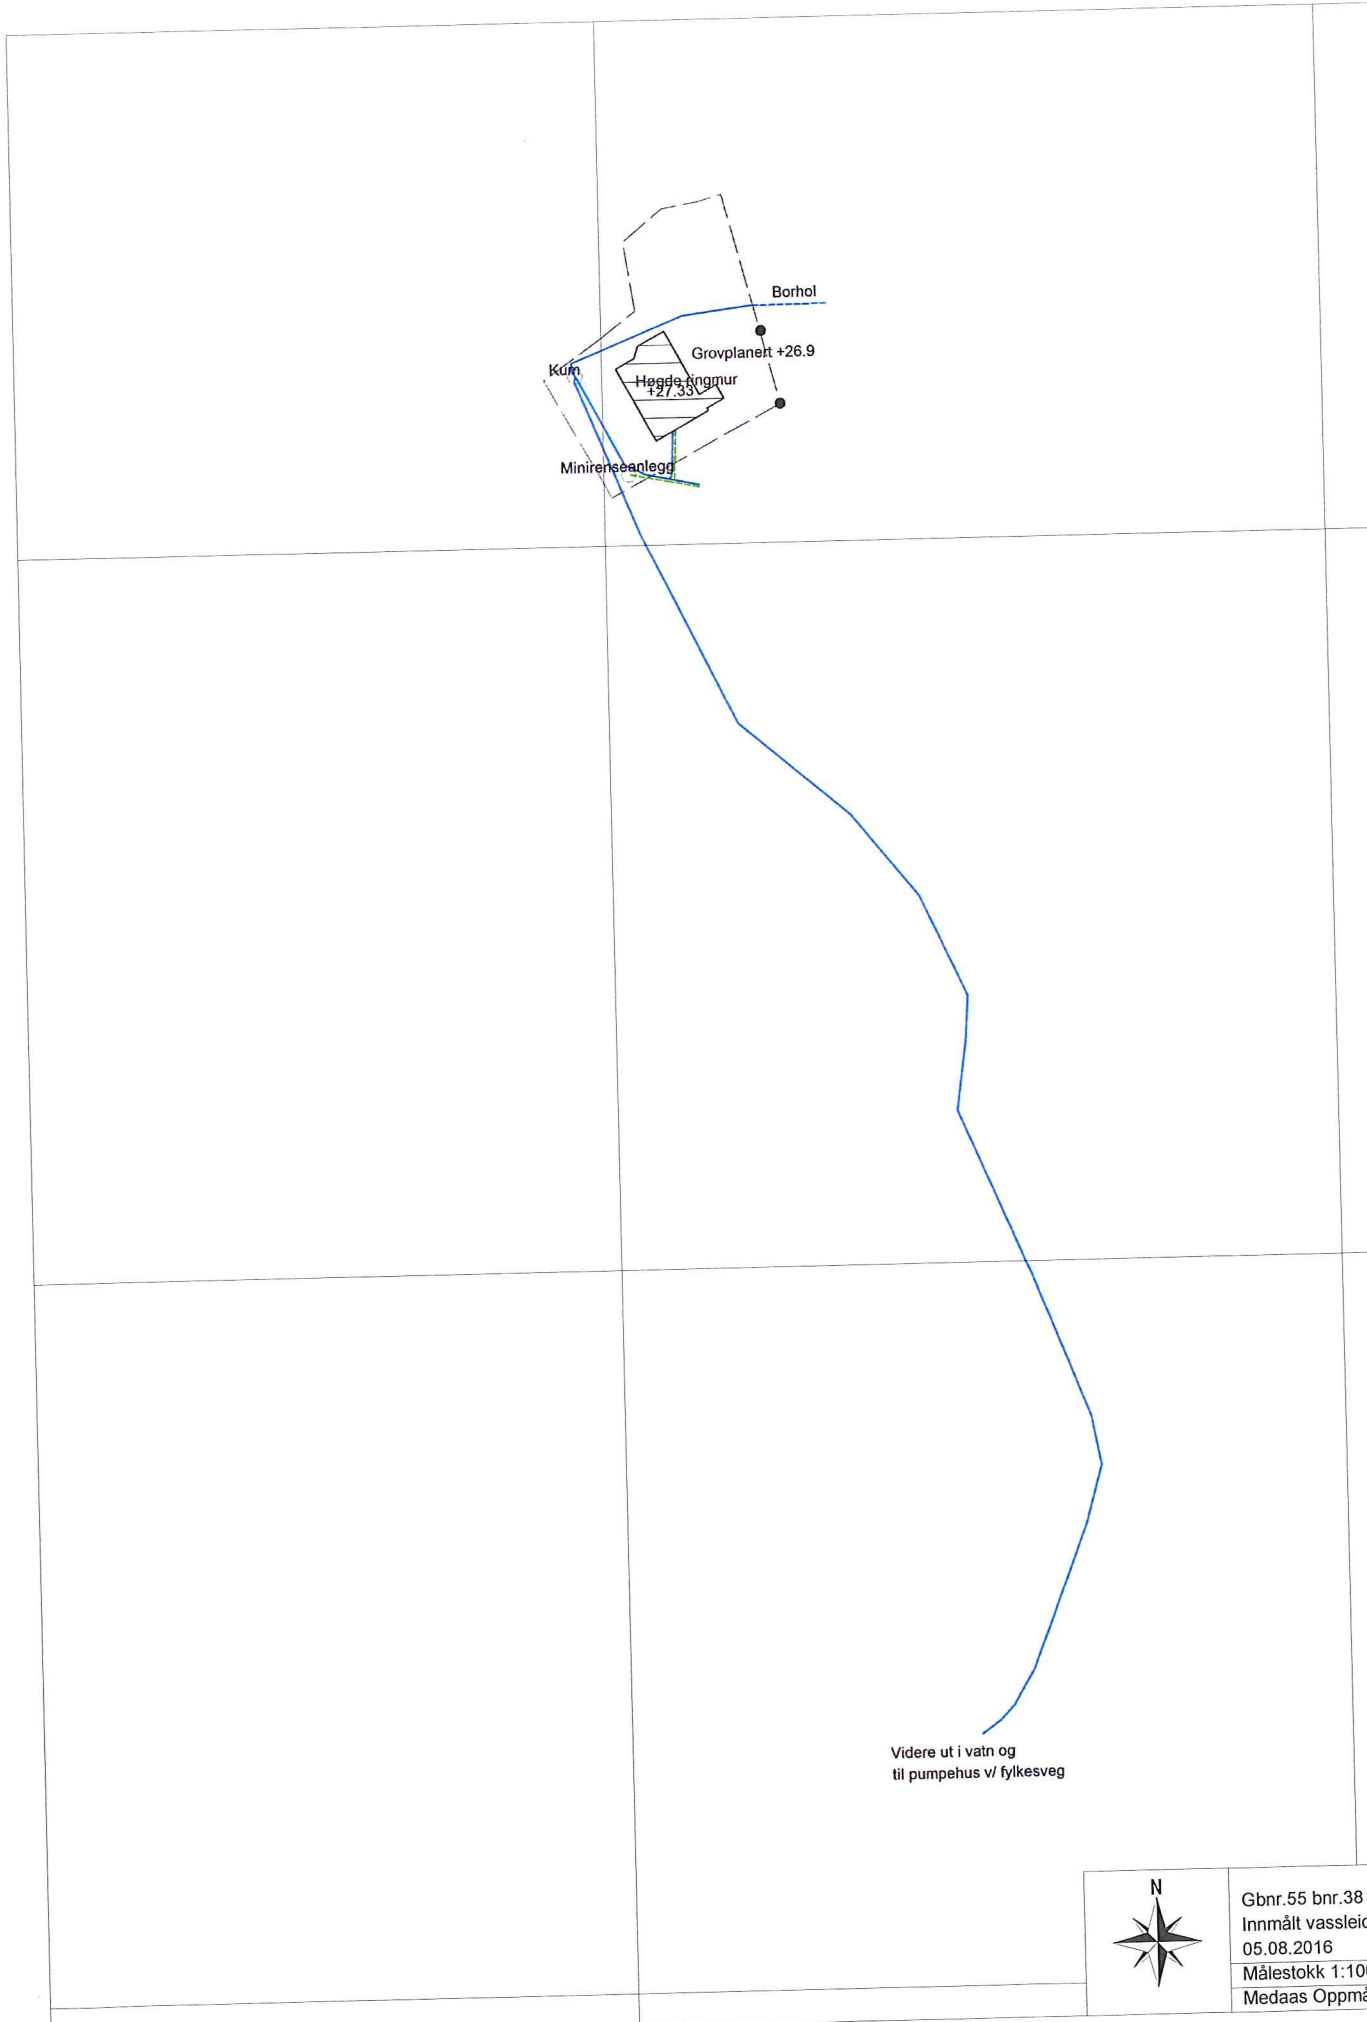

Gbnr.55 bnr.38
Innmålt vassleidning
05.08.2016
Målestokk 1:1000
Medaas Oppmåling

Egenerklæring for selvbygger

SAK10 kapittel 12 og § 6-8



Erklæringen leveres til ansvarlig søker etter at selvbyggeren er ferdig med sine arbeider

6

Søknaden gjelder

Eiendom/Byggested

| Kommune | Gnr. | Bnr. | Adresse |
|---------|------|------|--------------------------------|
| Lindås | 55 | 38 | TRÆLANDSVEGEN 26, 5956 HUNDVIN |

Personlig ansvarsrett som selvbygger gitt


Dato
2016-02-22

Erklæring og underskrift

Det bekreftes herved at mitt ansvarsområde er utført i samsvar med tillatelsen og bestemmelser gitt i eller med hjemmel i plan- og bygningsloven.
Jeg er kjent med reglene om straff og sanksjoner i plan- og bygningsloven kap 32, og at det kan medføre reaksjoner dersom det er gitt uriktige opplysninger.

Selvbygger

Dato 2017-02-22

Signatur 
Tommy Andersen

7-8



Samsvarserklæring

Plan- og bygningsloven § 23-1, SAK10 kapittel 12

Erklæringen gjelder

Eiendom/Byggested

| Kommune | Gnr. | Bnr. | Adresse |
|---------|------|------|--------------------------------|
| Lindås | 55 | 38 | TRÆLANDSVEGEN 26, 5956 HUNDVIN |

Foretak

| Organisasjonsnummer | Navn |
|---------------------|-------------------------------|
| 997857747 | MURERFIRMA PER ARNE BEKKEN AS |

Ansvar for prosjektering

| Beskrivelse av ansvarsområde | Ansvarsrett erklært dato | Arbeidet innen ansvarsområdet er avsluttet |
|------------------------------|--------------------------|--|
| Oppføring av pipe | 22.02.2016 | Ja |

Det er ikke avdekket gjenstående arbeider innenfor ansvarsområdet som er til hinder for å gi tillatelse til: ferdigattest

| Beskrivelse av ansvarsområde | Ansvarsrett erklært dato | Arbeidet innen ansvarsområdet er avsluttet |
|------------------------------|--------------------------|--|
| Våtromsarbeid-membran | 22.02.2016 | Ja |

Det er ikke avdekket gjenstående arbeider innenfor ansvarsområdet som er til hinder for å gi tillatelse til: ferdigattest

Ansvar for utførelse

| Beskrivelse av ansvarsområde | Ansvarsrett erklært dato | Arbeidet innen ansvarsområdet er avsluttet |
|------------------------------|--------------------------|--|
| Oppføring av pipe | 22.02.2017 | Ja |

Ferdigattest - Det er ikke avdekket feil eller mangler som hindrer ferdigattest

| Beskrivelse av ansvarsområde | Ansvarsrett erklært dato | Arbeidet innen ansvarsområdet er avsluttet |
|------------------------------|--------------------------|--|
| Våtromsarbeid-membran | 22.02.2017 | Ja |

Ferdigattest - Det er ikke avdekket feil eller mangler som hindrer ferdigattest

Bekreftelser

Vi bekrefter at kvalitetssikring er utført og dokumentert i henhold til erklæring om ansvarsrett og foretakets kvalitetssikring.

Vi bekrefter at prosjektering er i samsvar med ytelser i TEK10 og preaksepterte ytelser (VTEK) eller ved analyse som viser at forskriftens (TEK10) funksjonskrav er oppfylt.

Vi bekrefter at prosjektering er i samsvar med ytelser i TEK10 og preaksepterte ytelser (VTEK) eller ved analyse som viser at forskriftens (TEK10) funksjonskrav er oppfylt.

Vi bekrefter at utførelse er i samsvar med produksjonsunderlag

Vi bekrefter at utførelse er i samsvar med produksjonsunderlag

Erklæring og signering

Foretaket er kjent med reglene om straff og sanksjoner i plan- og bygningsloven kap 32, og at det kan medføre reaksjoner dersom det er gitt uriktige opplysninger.

7-8



Samsvarserklæring

Plan- og bygningsloven § 23-1, SAK10 kapittel 12

Dato 23/2-17

Signatur Tor Arne Bekken

Samsvarserklæring

Plan- og bygningsloven § 23-1, SAK10 kapittel 12

9-10



Erklæringen gjelder

Eiendom/Byggested

| | | | |
|---------|------|------|--------------------------------|
| Kommune | Gnr. | Bnr. | Adresse |
| Lindås | 55 | 38 | TRÆLANDSVEGEN 26, 5956 HUNDVIN |

Foretak

| | |
|---------------------|-----------------------|
| Organisasjonsnummer | Navn |
| 915354424 | REKNES BYGGJEVARER LL |

Ansvar for prosjektering

| | | |
|------------------------------|--------------------------|--|
| Beskrivelse av ansvarsområde | Ansvarsrett erklært dato | Arbeidet innen ansvarsområdet er avsluttet |
| Tegninger og plassering | 22.02.2016 | Ja |

Det er ikke avdekket gjenstående arbeider innenfor ansvarsområdet som er til hinder for å gi tillatelse til: ferdigattest

| | | |
|------------------------------|--------------------------|--|
| Beskrivelse av ansvarsområde | Ansvarsrett erklært dato | Arbeidet innen ansvarsområdet er avsluttet |
| Tømrerarbeid | 22.02.2016 | Ja |

Det er ikke avdekket gjenstående arbeider innenfor ansvarsområdet som er til hinder for å gi tillatelse til: ferdigattest

| | | |
|------------------------------|--------------------------|--|
| Beskrivelse av ansvarsområde | Ansvarsrett erklært dato | Arbeidet innen ansvarsområdet er avsluttet |
| Plassering av tiltaket | 22.02.2016 | Ja |

Det er ikke avdekket gjenstående arbeider innenfor ansvarsområdet som er til hinder for å gi tillatelse til: ferdigattest

Ansvar for utførelse

| | | |
|------------------------------|--------------------------|--|
| Beskrivelse av ansvarsområde | Ansvarsrett erklært dato | Arbeidet innen ansvarsområdet er avsluttet |
| Tømrerarbeid | 22.02.2016 | Ja |

Ferdigattest - Det er ikke avdekket feil eller mangler som hindrer ferdigattest

Bekreftelser

Vi bekrefter at kvalitetssikring er utført og dokumentert i henhold til erklæring om ansvarsrett og foretakets kvalitetssikring.

Vi bekrefter at prosjektering er i samsvar med ytelser i TEK10 og preaksepterte ytelser (VTEK) eller ved analyse som viser at forskriftens (TEK10) funksjonskrav er oppfylt.

Vi bekrefter at utførelse er i samsvar med produksjonsunderlag

Erklæring og signering

Foretaket er kjent med reglene om straff og sanksjoner i plan- og bygningsloven kap 32, og at det kan medføre reaksjoner dersom det er gitt uriktige opplysninger.

Samsvarserklæring

Plan- og bygningsloven § 23-1, SAK10 kapittel 12

9-10



Dato 24/3-17

Signatur Eivind Sagstøl

| | |
|-------------------|-------------|
| Kommunens saksnr. | Prosjektnr. |
|-------------------|-------------|

11



Samsvarserklæring

Pbl § 24-1, SAK10 kapittel 12

| Erklæringen gjelder | | | | | | | |
|----------------------|---------|------|----------|-------------|-------------|----------|---------|
| Eiendom/ byggsted | Gnr. | Bnr. | Festenr. | Seksjonsnr. | Bygningsnr. | Bolignr. | Kommune |
| | 55 | 38 | | | | | Lindås |
| | Adresse | | | | Postnr. | Poststed | |
| | Hundvin | | | | 5956 | HUndvin | |

| Foretak | |
|-------------------|------------------|
| Foretakets navn | Organisasjonsnr. |
| Lindås VVS N.T AS | 915836445 |

| | |
|-----------------------|---|
| Ansvarsrett gitt dato | Arbeidet innen ansvarsområdet er avsluttet |
| | <input checked="" type="checkbox"/> Ja <input type="checkbox"/> Nei |

| Ansvarsområde | |
|----------------------------------|------------------------------|
| Hentet fra søknad om ansvarsrett | Funksjon (PRO, UTF) |
| | Utf |
| | Beskrivelse av ansvarsområde |
| | Utførende rørleggerarbeid |

| Ansvarlig for prosjektering: | |
|---|---|
| Det er ikke avdekket gjenstående arbeider innenfor ansvarsområdet som er til hinder for å gi: | |
| <input type="checkbox"/> Rammetillatelse | <input type="checkbox"/> Igangsettingstillatelse/ ett-trinns tillatelse |
| <input type="checkbox"/> Midlertidig brukstillatelse | <input type="checkbox"/> Ferdigattest |

| Ansvarlig for utførelse: | |
|---|--|
| <input type="checkbox"/> Midlertidig brukstillatelse – Gjenstående arbeider for denne delen av tiltaket frem mot ferdigattest | |
| Angi gjenstående arbeider av mindre vesentlig betydning, innenfor den delen av tiltaket det søkes midlertidig brukstillatelse for | |
| | |
| Angi resterende deler av tiltaket hvor det her ikke søkes om midlertidig brukstillatelse | |
| | |
| <input checked="" type="checkbox"/> Ferdigattest – Det er ikke avdekket feil eller mangler som hindrer ferdigattest | |

| Bekreftelser | |
|--|--|
| Det bekreftes at kvalitetssikring er utført og dokumentert i henhold til søknad om ansvarsrett og foretakets system. | |
| <input type="checkbox"/> Prosjektering verifisert i samsvar med ytelser i TEK10 alternativt TEK | |
| <input type="checkbox"/> Prosjektering verifisert i samsvar med dokumentasjon av løsninger i TEK10 alternativt TEK | |
| <input checked="" type="checkbox"/> Utførelse verifisert i samsvar med produksjonsunderlag. | |

| Erklæring og underskrift | | |
|--|------------------------|----------------------------|
| Foretaket er kjent med reglene om straff og sanksjoner i plan- og bygningsloven kap 32, og at det kan medføre reaksjoner dersom det er gitt uriktige opplysninger. | | |
| Dato | Foretakets underskrift | Gjentas med blokkbokstaver |
| 23.02-17 | Jan Erik Helland | Jan Erik Helland |

12-16

| | |
|-------------------|-------------------|
| Kommunens saksnr. | Vedlegg nr. G- |
|-------------------|-------------------|



Kontrollerklæring med sluttrapport

etter plan- og bygningsloven (pbl) § 24-2, jf. SAK10 § 12-5 og § 14-8
Kontrollerklæring skal sendes til *ansvarlig søker*.

| Erklæringen gjelder | | | | | | | |
|----------------------|------------------|------|----------|-------------|-------------|----------|----------------|
| Eiendom/ byggsted | Gnr. | Bnr. | Festenr. | Seksjonsnr. | Bygningsnr. | Bolignr. | Kommune |
| | 55 | 38 | | | | | Lindås Kommune |
| | Adresse | | | | Postnr. | Poststed | |
| | Trælandsvegen 26 | | | | 5956 | Hundvind | |

| Ansvarlig kontrollerende | |
|--|---------------------------------|
| Foretakets navn Byggmester Skare AS | Organisasjonsnr. 995 081 954 |

| | |
|-----------------------------|------------|
| Ansvarsrett erklært dato | 06.11.2015 |
|-----------------------------|------------|

| Ansvarsområdet | |
|---|---|
| Hentet fra erklæring om ansvarsrett | Kontroll av: Våtrom – Tiltaksklasse 1 Lufttetthet – Tiltaksklasse 1 |

| Sluttrapport | |
|-------------------------------------|---|
| <input checked="" type="checkbox"/> | Ingen avvik er funnet, se vedlagte plan for uavhengig kontroll |
| <input type="checkbox"/> | Observerte avvik er lukket, se vedlagte plan for uavhengig kontroll |
| <input type="checkbox"/> | Åpne avvik er rapportert til kommunen, se vedlagt plan for uavhengig kontroll |
| Vedlegg | Plan for uavhengig kontroll |
| | Vedlegg nr. G- |

| Erklæring og underskrift | | |
|---|-------------------------------------|----------------------------|
| Kontroll er gjennomført på en forskriftsmessig måte. Kontrollforetaket er uavhengig av foretakene som er kontrollert. | | |
| Ansvarlig kontrollerende foretak er kjent med reglene om straff og sanksjoner i plan- og bygningsloven kap 32, og at det kan medføre reaksjoner dersom vi har gitt uriktige opplysninger. | | |
| Dato | Kontrollerende foretaks underskrift | Gjentas med blokkbokstaver |
| 21.03.2017 | <i>Nils-Jarle Skare</i> | Nils-Jarle Skare |

Kommunens saksnr.

Vedlegg
G

Side
1 av 3



Plan for uavhengig kontroll

| | | | | |
|---------------------------------|--------------------------------|-----------------------|--------------------------------|----------------------|
| Ansvarlig kontrollerende | Foretak Byggmester Skare AS | Org.nr 995 081 954 | Signatur, ansv. kontrollerende | <i>[Signature]</i> |
| Eiendom/byggested | Gnr. 55 | Bnr. 38 | Adresse Trælandsvegen 26 | Poststed Hundvind |
| | | | Postnr. 5956 | |

| Kontrollbeskrivelse | | | | | | |
|---------------------|--|--|---|--|--|----------------------------------|
| Kontrollområde | Ansvarlig foretak for arbeidet (navn, org.nr.) | Dokumenter som skal fremlegges for ansvarlig kontrollerende | Dato for mottatt underlag | Registrerte avvik (identifisering) (ref. avvikslogg) | Avvik sendt søker/ tiltakshaver (dato) | Åpne avvik sendt kommunen (dato) |
| Våtrom | Lindås VVS, 915 836 445 | 1) Rutiner for kvalitetssikring av utførelse av våtromsmodul 2) Dokumentasjon fra utført kvalitetssikring av våtromsmodul 3) Produktdokumentasjon for våtromsmodul | 1) 24.02.2017 2) 24.02.2017 3) 24.02.2017 | | | |

12-16

Kommunens saksnr.

Vedlegg
G

Side
2 av 3



Plan for uavhengig kontroll

| | | | | |
|--------------------------|--------------------------------|--|--------------------------------|---------------------------------------|
| Ansvarlig kontrollerende | Foretak Byggmester Skare AS | Org.nr 995 081 954 | Signatur, ansv. kontrollerende | <i>[Signature]</i> |
| Eiendom/byggested | Gnr. Bnr. 55 38 | Bygn.nr. Saksj.nr. Kommune Lindås Kommune | Dato 21.03.2017 | Postnr. Poststed 5956 Hundvind |
| Versjonsnr. 1 | | Adresse Trælandsvegen 26 | | |

| Kontrollbeskrivelse | | | | | | |
|---------------------|--|--|---|--|--|----------------------------------|
| Kontrollområde | Ansvarlig foretak for arbeidet (navn, org.nr.) | Dokumenter som skal fremlegges for ansvarlig kontrollerende | Dato for mottatt underlag | Registrerte avvik (identifisering) (ref. avvikslogg) | Avvik sendt søker/ tiltakshaver (dato) | Åpne avvik sendt kommunen (dato) |
| Våtrom | Murerfirma Per Arne Bekken AS, 997 857 747 | 1) Rutiner for kvalitetssikring av utførelse av våtromsmodul 2) Dokumentasjon fra utført kvalitetssikring av våtromsmodul 3) Produktdokumentasjon for våtromsmodul | 1) 24.02.2017 2) 24.02.2017 3) 24.02.2017 | | | |

12-16

Kommunens saksnr.

Vedlegg
G

Side
3 av 3



Plan for uavhengig kontroll

| | | | |
|---------------------------------|---------------------------------|---------------------------|--|
| Ansvarlig kontrollerende | Forretak Byggmester Skare AS | Org.nr 995 081 954 | Signatur, ansv. kontrollerende <i>[Signature]</i> |
| Eiendom/byggested | Gnr. 55 | Bnr. 38 | Dato 21.03.2017 |
| | Festnr. | Seksi.nr. | Postnr. 5956 |
| | | Bygn.nr. | Poststed Hundvind |
| | | Kommune Lindås Kommune | Adresse Trælandsvegen 26 |

Kontrollbeskrivelse

| Kontrollområde | Ansvarlig foretak for arbeidet (navn, org.nr.) | Dokumenter som skal fremlegges for ansvarlig kontrollerende | Dato for mottatt underlag | Registrerte avvik (identifisering) (ref. avvikslogg) | Avvik sendt søker/titakshaver (dato) | Åpne avvik sendt kommunen (dato) |
|----------------|--|---|---|--|--------------------------------------|----------------------------------|
| Lufttettethet | Reknes Byggjeverer LL , 915 354 424 | 1) Resultater fra lufttettetsmåling 2) Dokumentasjon for gjennomført kvalitetssikring for måling av lufttettethet. 3) Rutine for kvalitetssikring for måling av lufttettethet | 1) 24.02.2017 2) 24.02.2017 3) 24.02.2017 | | | |

12-16