


PLAN

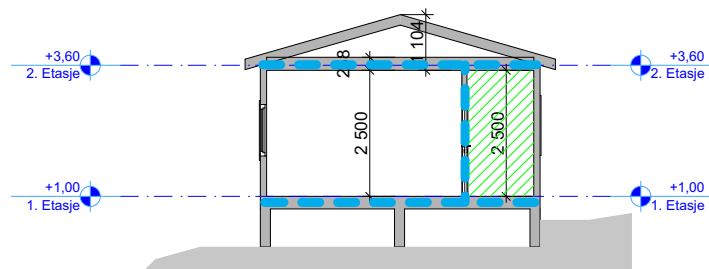

SNITT

SYMBOLLISTE

- - - BRANNCELLESKILLE - EI 30
- / / / RØMNINGSVEG
- - - > UTGANG/RØMNINGSRETNING

DØRER

d1 EI₂30 S_a

RUSOMSORG VEST

BRANNKONSEPT

BRANNTTEKNISK TEGNING
PLAN OG SNITT INTERNAT

Dato: 20.3.2017

Målestokk: 1:150

Utf. av: ToS

Rev.dato:

Tegn. nr. BK-1

Revisjon



mob.: 995 13 142
torfinn@brannconsult.no

Tegningen er basert på grunnlag fra ark Lyder Leithaug datert 8.3.2017.