

Kommunens saksnr. 16/1607	Vedlegg nr. G- 4	Side 1 av 1
------------------------------	---------------------	----------------



## Erklæring om ansvarsrett

etter plan- og bygningsloven (pbl) § 23-3

Erklæringen skal sendes til *ansvarlig søker*.

Alternativt kan erklæringen sendes direkte til kommunen, men da må ansvarlig søker få tilsendt en kopi.

Erklæringen gjelder							
Eiendom/ byggested	Gnr.	Bnr.	Festenr.	Seksjonsnr.	Bygningsnr.	Bolignr.	Kommune
	129	6					LINDÅS
	Adresse				Postnr.	Poststed	
	TITLANDSVEGEN 359				5912	SEIM	

Foretak			
Foretakets navn VVS BØMLO AS			Organisasjonsnr. 968605089
Adresse HOLLUNSDALEN		Postnr. 5430	Poststed BREMNES
Kontaktperson TERJE SØRENSEN		Telefon 53428480	Mobiltelefon 40401394
E-post terje@vvsbomlo.no			
Foreligger sentral godkjenning? <input checked="" type="checkbox"/> Ja <input type="checkbox"/> Nei			
Hvis ja, dekkes ansvarsområdene av sentral godkjenning? <input checked="" type="checkbox"/> Helt <input type="checkbox"/> Delvis <input type="checkbox"/> Nei			

Ansvarsområde							
Funksjon (SØK, PRO, UTF, kontroll)	Beskriv arbeidet foretaket skal ha ansvar for	Tiltaks- klasse	Våre samsvarserklæringer/kontrollerklæringer vil foreligge ved: (sett X)				
			Søknad om ramme- tillatelse	Søknad om igangsettings- tillatelse/ ett-trinns søknad	Søknad om midlertidig brukstillatelse	Søknad om ferdigattest	
PRO	INNV.OG UTV. SANITÆRANLEGG	1	<input checked="" type="checkbox"/>	<input checked="" type="checkbox"/>			
UTF	INNV.OG UTV. SANITÆRANLEGG	1	<input checked="" type="checkbox"/>	<input checked="" type="checkbox"/>			

Erklæring og underskrift	
Foretaket er kjent med reglene om straff og sanksjoner i pbl kap 32 og at det kan medføre reaksjoner dersom det gis uriktige opplysninger. Foretaket forplikter seg til å stille med nødvendig kompetanse i tiltaket jf. SAK10 kap. 10 og 11	
<input checked="" type="checkbox"/> Ansvarlig prosjekterende erklærer at prosjekteringen skal være planlagt, gjennomført og kvalitetssikret i henhold til pbl jf. SAK10 §12-3	
<input checked="" type="checkbox"/> Ansvarlig utførende erklærer at arbeidet ikke skal starte før det foreligger kvalitetssikret produksjonsunderlag for respektive del av utførelsen jf SAK10 § 12-4	
<input type="checkbox"/> Ansvarlig kontrollerende erklærer uavhengighet, jf. SAK10 § 14-1, og vil redegjøre for endringer som kan påvirke uavhengigheten jf. SAK10 §12-5	
Dato	Underskrift
20.03.2017	
Gjentas med blokkbokstaver TERJE SØRENSEN	

Kommunens saksnr.

Prosjektnr.



## Samsvarserklæring

etter plan- og bygningsloven (pbl) § 23-1, SAK10 kapittel 12

Samsvarserklæringen skal sendes til *ansvarlig søker*.

Erklæringen gjelder							
Eiendom/ byggsted	Gnr.	Bnr.	Festenr.	Seksjonsnr.	Bygningsnr.	Bolignr.	Kommune
	129	6					LINDÅS
	Adresse				Postnr.	Poststed	
	TITLANDSVEGEN 359				5912	SEIM	

Foretak	
Foretakets navn	Organisasjonsnr.
VVS BØMLO AS	968605089

Ansvarsrett erklært dato	20.03.2017	Arbeidet innen ansvars- området er avsluttet	<input type="checkbox"/> Ja	<input checked="" type="checkbox"/> Nei
-----------------------------	------------	---	-----------------------------	---

Ansvarsområde	
Hentet fra erklæring om ansvarsrett	Funksjon (PRO, UTF) PRO, UTF
	Beskrivelse av ansvarsområde INNV.OG UTV. SANITÆRANLEGG

Ansvarlig for prosjektering:			
Det er ikke avdekket gjenstående arbeider innenfor ansvarsområdet som er til hinder for å gi:			
<input type="checkbox"/> Rammetillatelse	<input checked="" type="checkbox"/> Igangsettingstillatelse/ ett-trinns tillatelse	<input type="checkbox"/> Midlertidig brukstillatelse	<input type="checkbox"/> Ferdigattest

Ansvarlig for utførelse:	
<input type="checkbox"/> Midlertidig brukstillatelse – Gjenstående arbeider for denne delen av tiltaket frem mot ferdigattest	
Angi gjenstående arbeider av mindre vesentlig betydning, innenfor den delen av tiltaket det søkes midlertidig brukstillatelse for	
Angi resterende deler av tiltaket hvor det her ikke søkes om midlertidig brukstillatelse	
<input type="checkbox"/> Ferdigattest – Det er ikke avdekket feil eller mangler som hindrer ferdigattest	

Bekreftelser	
Vi bekrefter at kvalitetssikring er utført og dokumentert i henhold til erklæring om ansvarsrett og foretakets kvalitetssikring.	
<input checked="" type="checkbox"/>	Vi bekrefter at prosjektering er i samsvar med ytelser i TEK10 og preaksepterte ytelser (VTEK) eller ved analyse som viser at forskriftens (TEK10) funksjonkrav er oppfylt
<input checked="" type="checkbox"/>	Vi bekrefter at utførelse er i samsvar med produksjonsunderlag.

Erklæring og underskrift		
Foretaket er kjent med reglene om straff og sanksjoner i plan- og bygningsloven kap 32, og at det kan medføre reaksjoner dersom det er gitt uriktige opplysninger.		
Dato	Foretakets underskrift	Gjentas med blokkbokstaver
20.03.2017		TERJE SØRENSEN

## Søknad om utslipp av sanitært og kommunalt avløpsvann fra hus og hytter

Søknadsskjemaet gjelder for:

- utslipp fra bolighus, hytter, turistbedrifter og lignende virksomhet med utslipp på mindre enn 50 pe.
- utslipp av sanitært avløpsvann på mindre enn 50 pe i tettbebyggelser som er større enn 2000 pe i innlandet og 10 000 pe ved kysten.

Skjemaet gjelder ikke for påkobling til offentlig avløpsnett.

### Informasjon:

1. Utslipet av sanitært avløpsvann er søknadspliktig jf. forurensningsforskriften kapittel 12. Søknad med alle nødvendige opplysninger vil bli behandlet av kommunen. Søknad i samsvar med standardkravene i kapittel 12 behandles innen seks uker. Søknad om unntak fra standardkravene i kapittel 12 behandles uten ubegrunnet opphold, men behandlingen kan ta mer enn seks uker.
2. For prosjektering og utførelse av avløpsanlegget, gjelder bestemmelsene i plan- og bygningslovens § 20-1 vedr. søknad om tillatelse til tiltak, godkjenning av foretak og ansvarsrett. Bygging av anlegget kan først starte når det foreligger en igangsettingstillatelse fra kommunen.
3. Les "Veiledning til søker" før du starter utfyllingen

### 1. Ansvarlig (søker)\*:

Navn: VVS B&MLO AS	Telefon (dagtid): 53428480
Adresse: HOLLUNSDALEN 7	Postnr, poststed: 5430 BREMNES
E-post: terje@vvsbomlo.no	<input type="checkbox"/> Enkeltperson <input checked="" type="checkbox"/> Selskap/lag/sameie. Oppgi organisasjonsnr.: 968605089

\* Hvis ansvarlig søker ikke er den samme som ansvarlig eier (ansvarlig eier tilsvarer tiltakshaver i plan- og byggesaker) skal dette angis.

### 2. Søknaden gjelder:

<input checked="" type="checkbox"/> Nytt utslipp ANNEKS	<input type="checkbox"/> Helårsbolig, antall:	Installeres/er det vannklosett? <input checked="" type="checkbox"/> ja <input type="checkbox"/> nei
<input type="checkbox"/> Vesentlig økning av utslipp	<input type="checkbox"/> Fritidsbolig, antall:	
<input checked="" type="checkbox"/> Rehabilitering av eksisterende utslipp	<input checked="" type="checkbox"/> Annen bygning, antall: Spesifiser: HOVEDBYGG OG ANEKS	

### 3. Eiendom /byggsted:

Gnr: 129	Bnr: 6	Adresse: TITLANDSVEGEN 359
Planstatus:	Samsvar med endelige planer etter plan og bygningsloven: <input checked="" type="checkbox"/> ja <input type="checkbox"/> nei	
	Hvis nei, foreligger samtykke fra kommunens planmyndighet: <input type="checkbox"/> ja, dato:	

#### 4. Utslippssted:

Type: <input type="checkbox"/> Innsjø <input checked="" type="checkbox"/> Bekk/Elv <input type="checkbox"/> Elvemunning <input type="checkbox"/> Sjø <input type="checkbox"/> Stedegne løsmasser <input checked="" type="checkbox"/> Annet: EKSISTERENDE SANDFILTERGRØFT TIL BEKK
Navn på lokalitet: TITLANDSVEGEN 359
Koordinater på utslippssted: Oppgi kartdatum (WGS 84, ESO 50, NGO 48, annet):
Utslippsdyp under laveste vannstand: minst 2 m <input type="checkbox"/> ja <input type="checkbox"/> nei, spesifiser: ____m <input checked="" type="checkbox"/> ikke relevant
Utslippets størrelse i antall personekvivalenter: 15 pe

#### 5. Rensegrad (OBS! Kommunen kan ha lokale krav, undersøk med kommunen):

<input type="checkbox"/> <b>Utslippssted i følsomt/normalt område (rensegrad jf. §12-8, se også "Veiledning til søker"):</b>  Rensekrav for sanitært avløpsvann, utslippssted med brukerinteresser: a) <input checked="" type="checkbox"/> 90 % reduksjon av fosfor, 90 % reduksjon av BOF <sub>5</sub>  Rensekrav for sanitært avløpsvann, utslippssted med fare for eutrofiering/overgjødning, men hvor det ikke er brukerinteresser: b) <input type="checkbox"/> 90 % reduksjon av fosfor og 70 % reduksjon av BOF <sub>5</sub>  Rensekrav for sanitært avløpsvann, utslippssted hvor det verken er fare for eutrofiering/overgjødning eller er brukerinteresser: c) <input type="checkbox"/> 60 % reduksjon av fosfor og 70 % reduksjon av BOF <sub>5</sub>  Kun utslipp av gråvann, alle utslippssteder: <input type="checkbox"/> stedegne løsmasser eller tilsvarende, spesifiser: _____
<input type="checkbox"/> <b>Utslippssted i mindre følsomt område (rensegrad jf. §12-9):</b>  Rensekrav for sanitært avløpsvann, utslipp til sjø: a) <input type="checkbox"/> 20 % reduksjon av suspendert stoff eller b) <input type="checkbox"/> 180 mg suspendert stoff/liter i restkonsentrasjon  Kun utslipp av gråvann, utslipp til sjø: <input type="checkbox"/> urenset
<input type="checkbox"/> <b>Det søkes unntak fra §§12-8 til 12-9/lokal forskrift, spesifiser i vedlegg B (se punkt 6)</b>

<p><b>Type renseanlegg:</b></p> <p><input type="checkbox"/> Urenset, direkte utslipp</p> <p><input type="checkbox"/> Slamavskiller</p> <p><input type="checkbox"/> Infiltrasjonsanlegg</p> <p><input type="checkbox"/> Filterbed/Konstruert våtmark</p> <p><input type="checkbox"/> Biologisk minirensanlegg</p> <p><input type="checkbox"/> Kjemisk minirensanlegg</p> <p><input checked="" type="checkbox"/> Kjemisk/biologisk minirensanlegg <i>KLASSE 1</i></p> <p><input type="checkbox"/> Sandfilteranlegg</p> <p><input type="checkbox"/> Tett tank for svartvann og gråvannsfiler</p> <p><input type="checkbox"/> Biologisk toalett og gråvannsfiler</p> <p><input type="checkbox"/> Tett tank (for alt avløpsvann)</p> <p><input type="checkbox"/> Tett tank for svartvann</p> <p><input type="checkbox"/> Biologisk toalett</p> <p><input type="checkbox"/> Annen løsning, spesifiser:</p>	<p><b>Tillegg for minirensanlegg:</b></p> <p>Tilfredsstiller minirensanlegget NS-EN 12566-3? : <input checked="" type="checkbox"/> ja <input type="checkbox"/> nei</p>
<p>Anleggets dimensjonerte størrelse i antall personekvivalenter: <u>50</u> pe</p>	

## 6. Obligatoriske vedlegg til søknaden:


A. <u>Navn på nøytral fagkyndig (person/firma) som har bistått med valg av rensemetode og/eller dokumentasjon av rensegrad</u> <i>TISON TITLSTAD AS</i>	<input checked="" type="checkbox"/> ja
B. Begrunnelse for ønske om unntak fra §§ 12-7 til 12-13 (eventuelt lokal forskrift) og relevant dokumentasjon	<input type="checkbox"/> ja <input checked="" type="checkbox"/> ikke relevant
C. <u>Dokumentasjon av rensegrad jf. § 12-10 og beskrivelse av anlegg, inklusive eventuell hygienisering/etterpolering</u>	<input checked="" type="checkbox"/> ja
D. <u>Plassering av avløpsanlegg, utslippssted, eiendomsgrenser og veiadkomst på kart i målestokk 1:5000 eller større</u>	<input checked="" type="checkbox"/> ja
E. Liste over eiendommer tilknyttet avløpsanlegget med gnr., bnr. og adresse (hvis det er flere enn én eiendom)	<input checked="" type="checkbox"/> ja <input type="checkbox"/> ikke relevant
F. <u>Oversikt over interesser som blir berørt (drikkevannsforsyning, brønner, jordvanning, næringsvirksomhet, bading, rekreasjon etc.). Beskrivelse av tiltak for å motvirke interessekonflikter og tiltak for å ivareta helse og miljø</u>	<input type="checkbox"/> ja
G. Oversikt over hvem som er varslet (blant annet naboer, aktuelle lokallag og foreninger, eiere av brønner/andre drikkevannskilder og vanningsanlegg i området) og kopi av nabovarselet	<input checked="" type="checkbox"/> ja <input type="checkbox"/> ikke relevant
H. Eventuelle mottatte klager/protester	<input type="checkbox"/> ja <input type="checkbox"/> ikke relevant

**7. Eventuelle merknader (ikke obligatorisk):**

--


**8. Underskrift og erklæring:**

Jeg forplikter meg til å følge bestemmelsene i forurensningsforskriften og enkeltvedtak i henhold til forurensningsforskriften. Som ansvarlig eier er jeg ansvarlig for forskriftsmessig drift og vedlikehold.

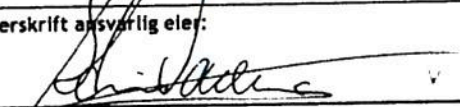

Dato:	Underskrift ansvarlig eier:	Gjentas med blokkbokstaver:
20.2.2017		STEINAR VALDERSNES.

**9. Kommunens merknader:**

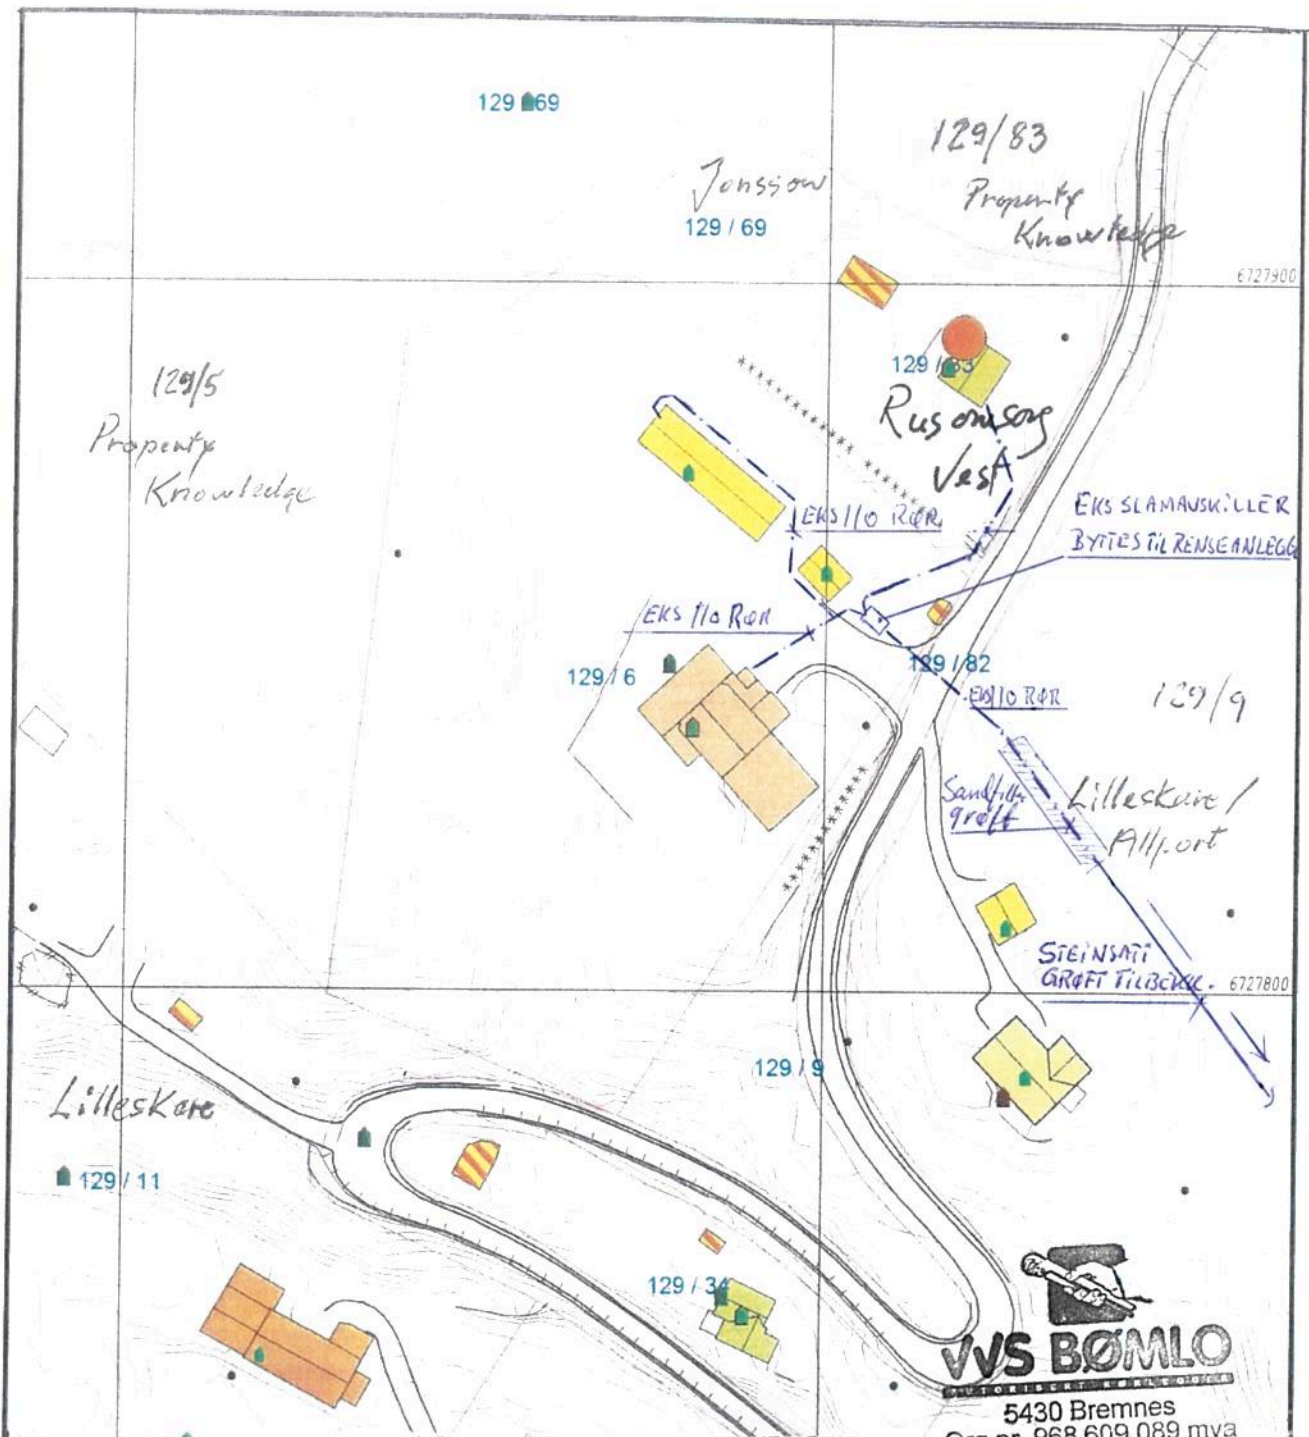--



Dato: 30.11.2016	Tegn. Nr:	Gnr 129 Bnr 6
Målestokk: 1:1000	D - 1	
Bruksendring av eksisterende overnattingsbygg Tiltakshavar: Rusomsorg vest Titlandsvegen 359, 5912 Seim	Situasjonsplan	Ing. Lyder K Leithaug, Bønnesskogen 3 B 5154 Bønes MOBIL 92013472 lk_leithaug@hotmail.com

<ul style="list-style-type: none"> <li>Målte Grenser</li> <li>Registrerte Grenser</li> <li>Udefinert grenser</li> <li>Terengmålte grense</li> <li>Konstruert grensepunkt</li> <li>Bolig</li> <li>Bustad m teifligheit</li> <li>Våningshus</li> </ul>	<ul style="list-style-type: none"> <li>Større bustader</li> <li>Hytte/feriehuis</li> <li>Garasje/tubus</li> <li>Industri/lager</li> <li>Aandre bygg</li> </ul>	 <p>Lindås kommune Geodata avdeling</p>	 <p>N</p>
<p>Beliggighet og høyder må oppfattes som orienterende.</p>		<p>Dato: 2016.11.30 Sign: llet</p>	<p>Gnr 129 bnr 6 og 33 Målestokk: 1:1000</p>