


N=6733300

N=6733200

N=6733100

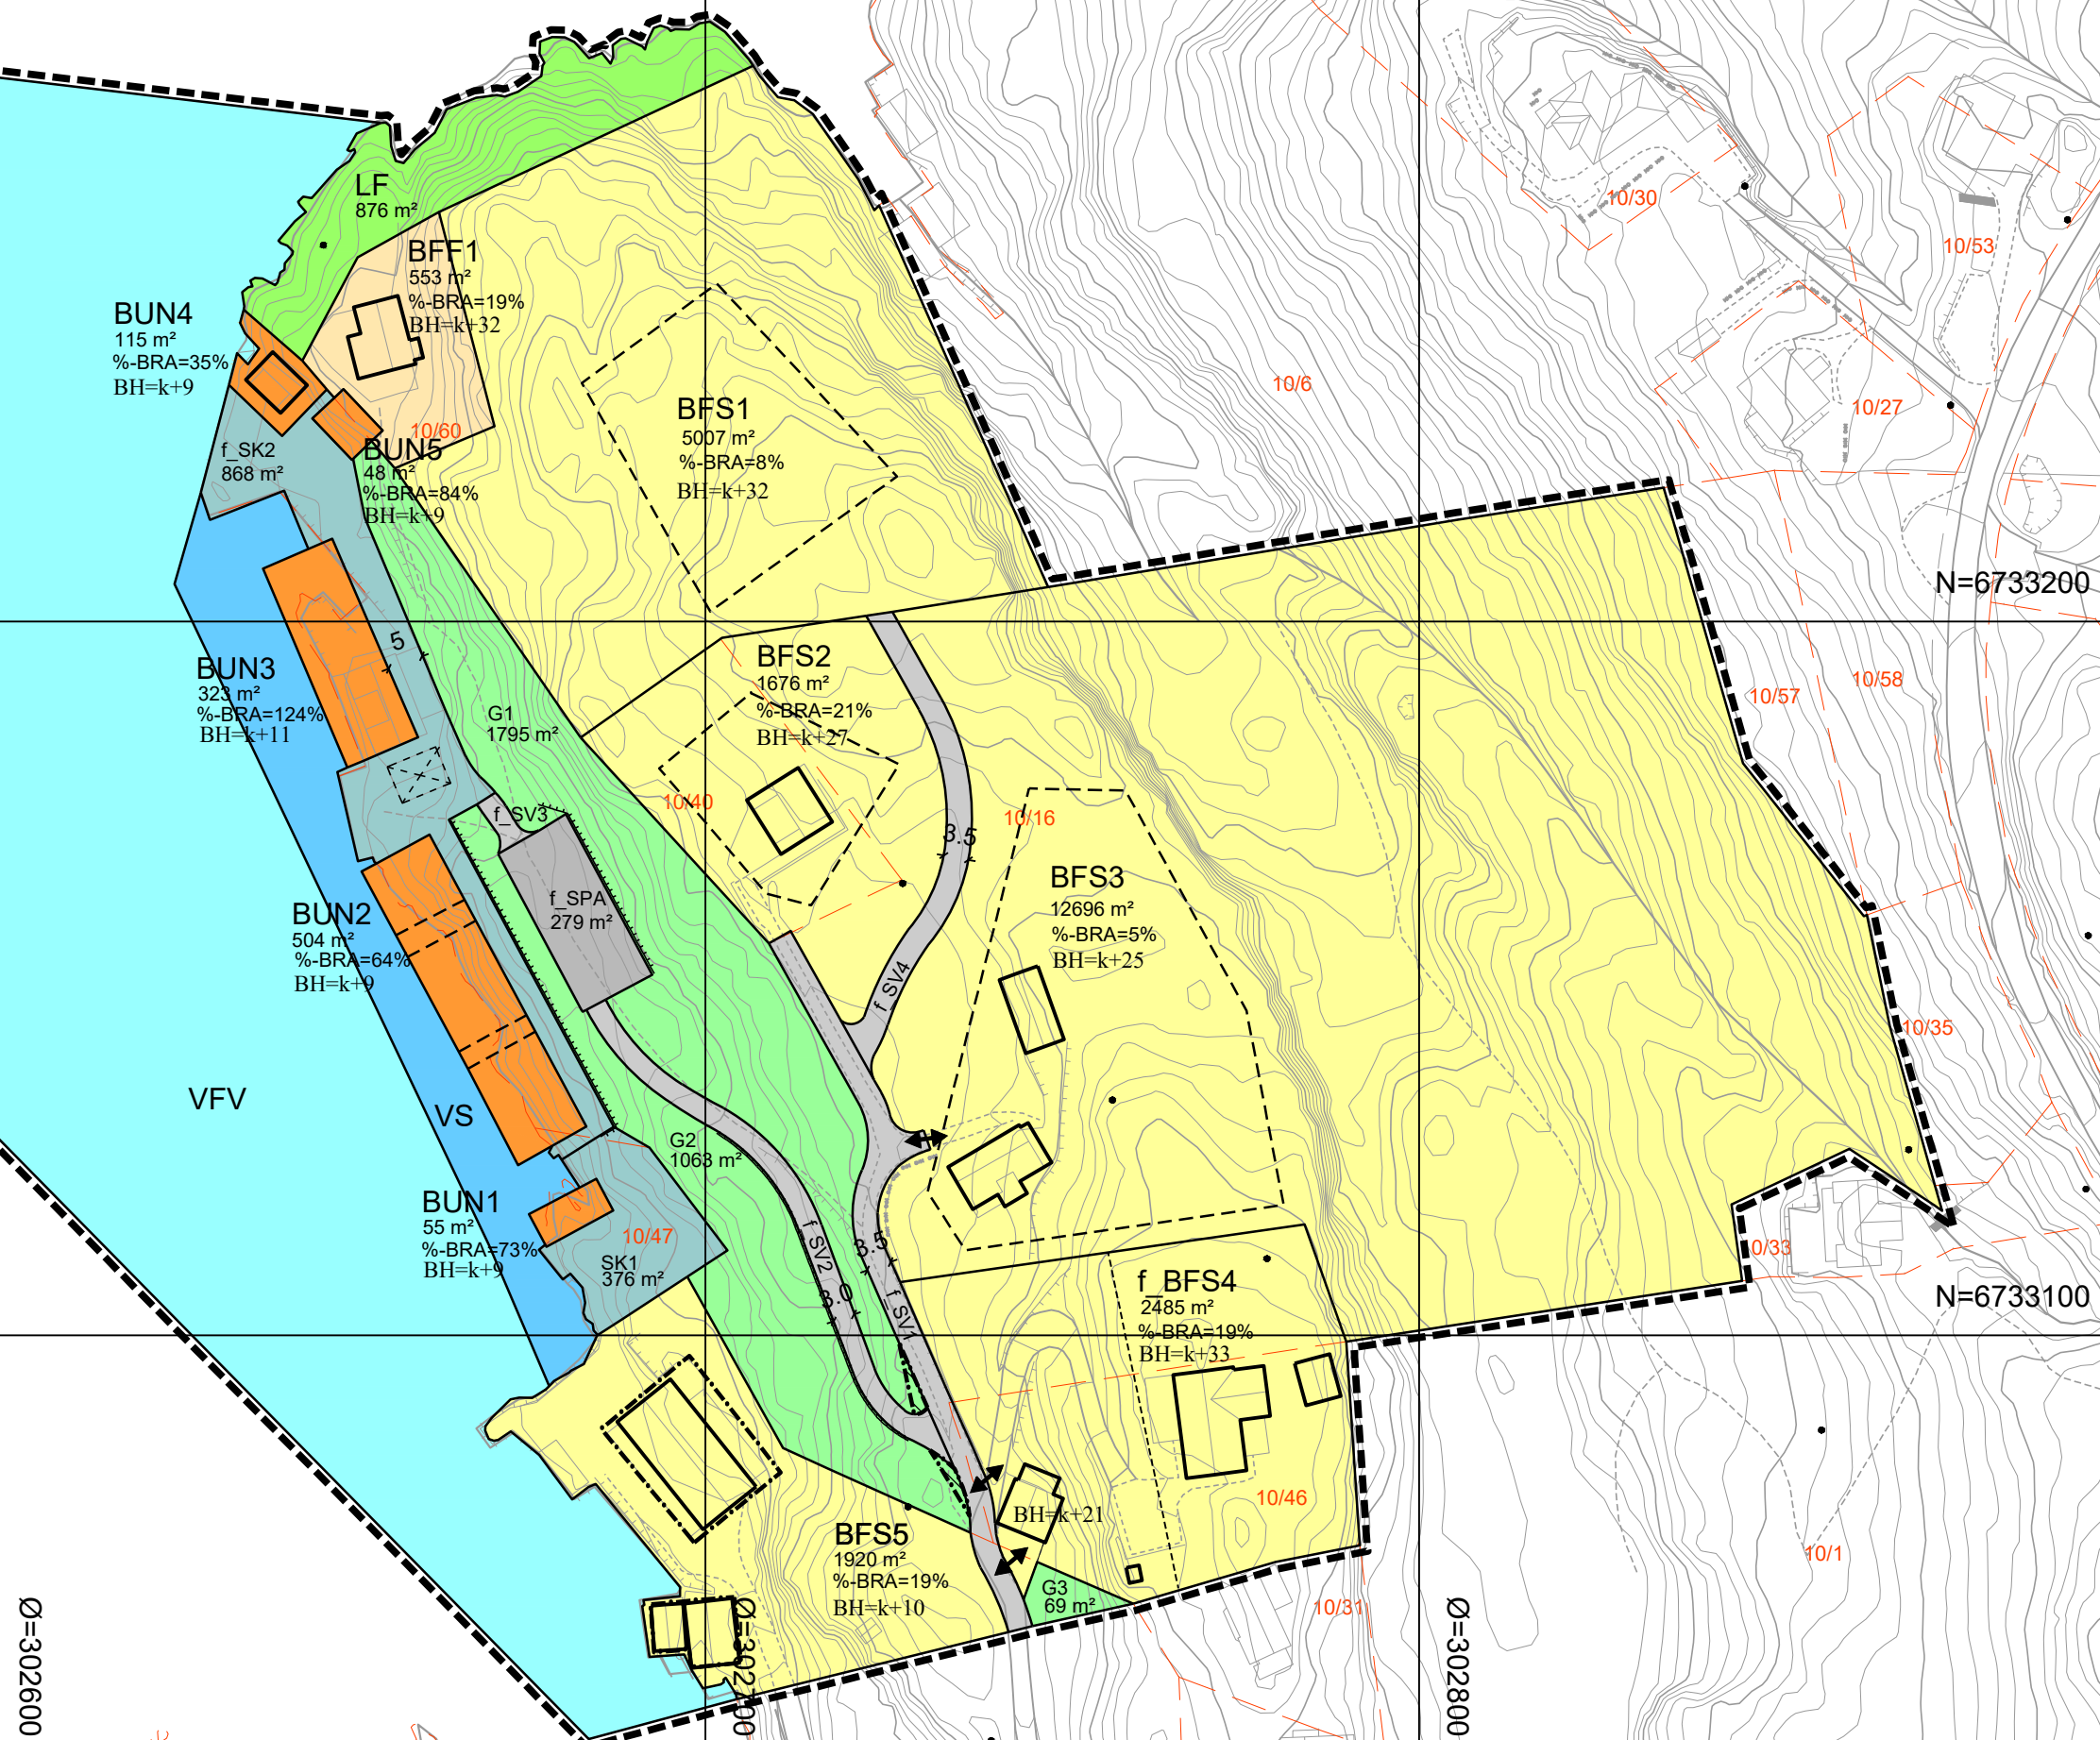

Ø=302600

Ø=302800

Teiknforklaring SØSI ver. 4.5

Plankart 1 av 1

Reguleringsplan PBL 2008

§12-5. Nr. 1 - Bygninger og anlegg

- BFS Bustader-frittliggende-småhus (1111)
- BFF Fritidsbusetnad-frittliggende (1121)
- BUN Naust/Robuar (1589)

§12-5. Nr. 2 - Samferdselsanlegg og teknisk infrastruktur

- SV Veg (2010)
- SK Kai (2041)
- SPA Parkeringsplassar (2080)

§12-5. Nr. 3 - Grøntstruktur

- G Grøntstruktur (3001)

§12-5. Nr. 5 - Landbruks-, natur- og friluftsmål og reindrift

- LF Friluftsmål (5130)

§12-5. Nr. 6 - Bruk og vern av sjø og vassdrag, med tilhørende strandsone

- VS Småbåthamn (6230)

§12-6 - Omsynssoner

- Friskt (140)

Linjesymbol

- Planens begrensning
- RpFormålGrense
- RpRegulertHøyde (0)
- RpSikringGrense
- Byggegrense (1211)
- Bebyggelse som inngår i planen (1214)
- Bebyggelse som forutsettes fjernet (1215)
- Regulert støttemur (1228)
- Måle og avstandslinje (1259)

Punktsymboler

- Avkjørsel - både inn og utkjøring (1242)
- % - BRA = @%
- K+mm.d Prosent bruksareal (RpPaaskpt)
- BH= k +m.d Regulert kotehøgd (RpPaaskpt)
- BH= k +m.d Byggehøgd (RpPaaskpt)

REG. EIERFORM (PBL §12-7 nr. 14)

- f_ Offentleg arealformål
- f_ Felles arealformål

BASISKART

- Eiendomsgrænse
- Eksisterande bustader

Kartopplysningar

Kjelde for basiskart: Infoland

Dato for basiskart: 27.05.2016

Koordinatsystem: UTM sone 32 basert på EUREF89/WGS84

Høgdegrunnlag: NN1954

Ekvidistanse 1 m

Kartmålestokk: 1:500 m

0 125 25 375 500

Reguleringsplan, detaljregulering med tilhørende føresegner for:

LINDAS KOMMUNE, GNR. 10 BNR. 40 M.F.L. REGULERINGSPLAN.

NASJONAL AREALPLAN ID 1260_XXXXXXXXXXXXXX

Sakshandsamling etter plan- og bygningslova			
	Dato	Plankart datert	Føresegner datert
Planoppstart kunningjort	21.01.2015		
Beslutning, offentlig ettersyn	dd.mm.åå	dd.mm.åå	dd.mm.åå
Offentleg ettersyn, frå - til	dd.mm.åå	dd.mm.åå	dd.mm.åå
Kommiteens innstilling	dd.mm.åå	dd.mm.åå	dd.mm.åå
Vedtak	dd.mm.åå	dd.mm.åå	dd.mm.åå
Planvedtak kunningjort	dd.mm.åå	dd.mm.åå	dd.mm.åå
Forlagnsstillar:	Jan Rune Hovey	Utarbeidet av:	Wegle Design AS
		LINDAS kommunes sakanummer	15/6266
		Siste revisjonsdato plankart	03.04.2017

Det stadfestas at plankartet er i samsvar med bystyret sitt vedtak: _____

Seksjonsleder